


UZLECENIOWANO MAPĘ DO CELÓW INŻYNIERSKICH  
O ADRESIE INFORMACYJNEJ ZAWIEJĄCEJ  
MAPĘ TRZEBNICKIEJ 163.132.1634  
DZ. 1072/1211 W DZ. 1072/1211  
INŻ. ARTUR SADOWSKI  
urządzenie geodezyjne  
i kartograficzne przez GKG

STAROSTWO POWIATOWE  
w Trzebnicy  
Wydział Architektury i Budownictwa  
55-100 Trzebnica, ul. Leśna 1  
tel. 71 710 87 65-67, fax 71 710 87 65-66  
e-mail: biuro@starostwo.trzebnica.pl  
Urząd: 55-200 Oleśnica, ul. Piłsudskiego 31  
tel. 71 710 87 65-66, fax 71 710 87 65-67

Starostwo Powiatowe w Trzebnicy  
Cz. 163.132.1634  
Lp. 1072/1211

Na podstawie art. 29 ust. 1 ustawy z dnia 17 maja 1988r. - Prawo geodezyjne i kartograficzne  
z dnia 2003r. Nr 103, poz. 1081 i Nr 120, poz. 1280) wydziałem architektury i budownictwa  
wydziału architektury i budownictwa  
KANALIZACJA DESzczOWA

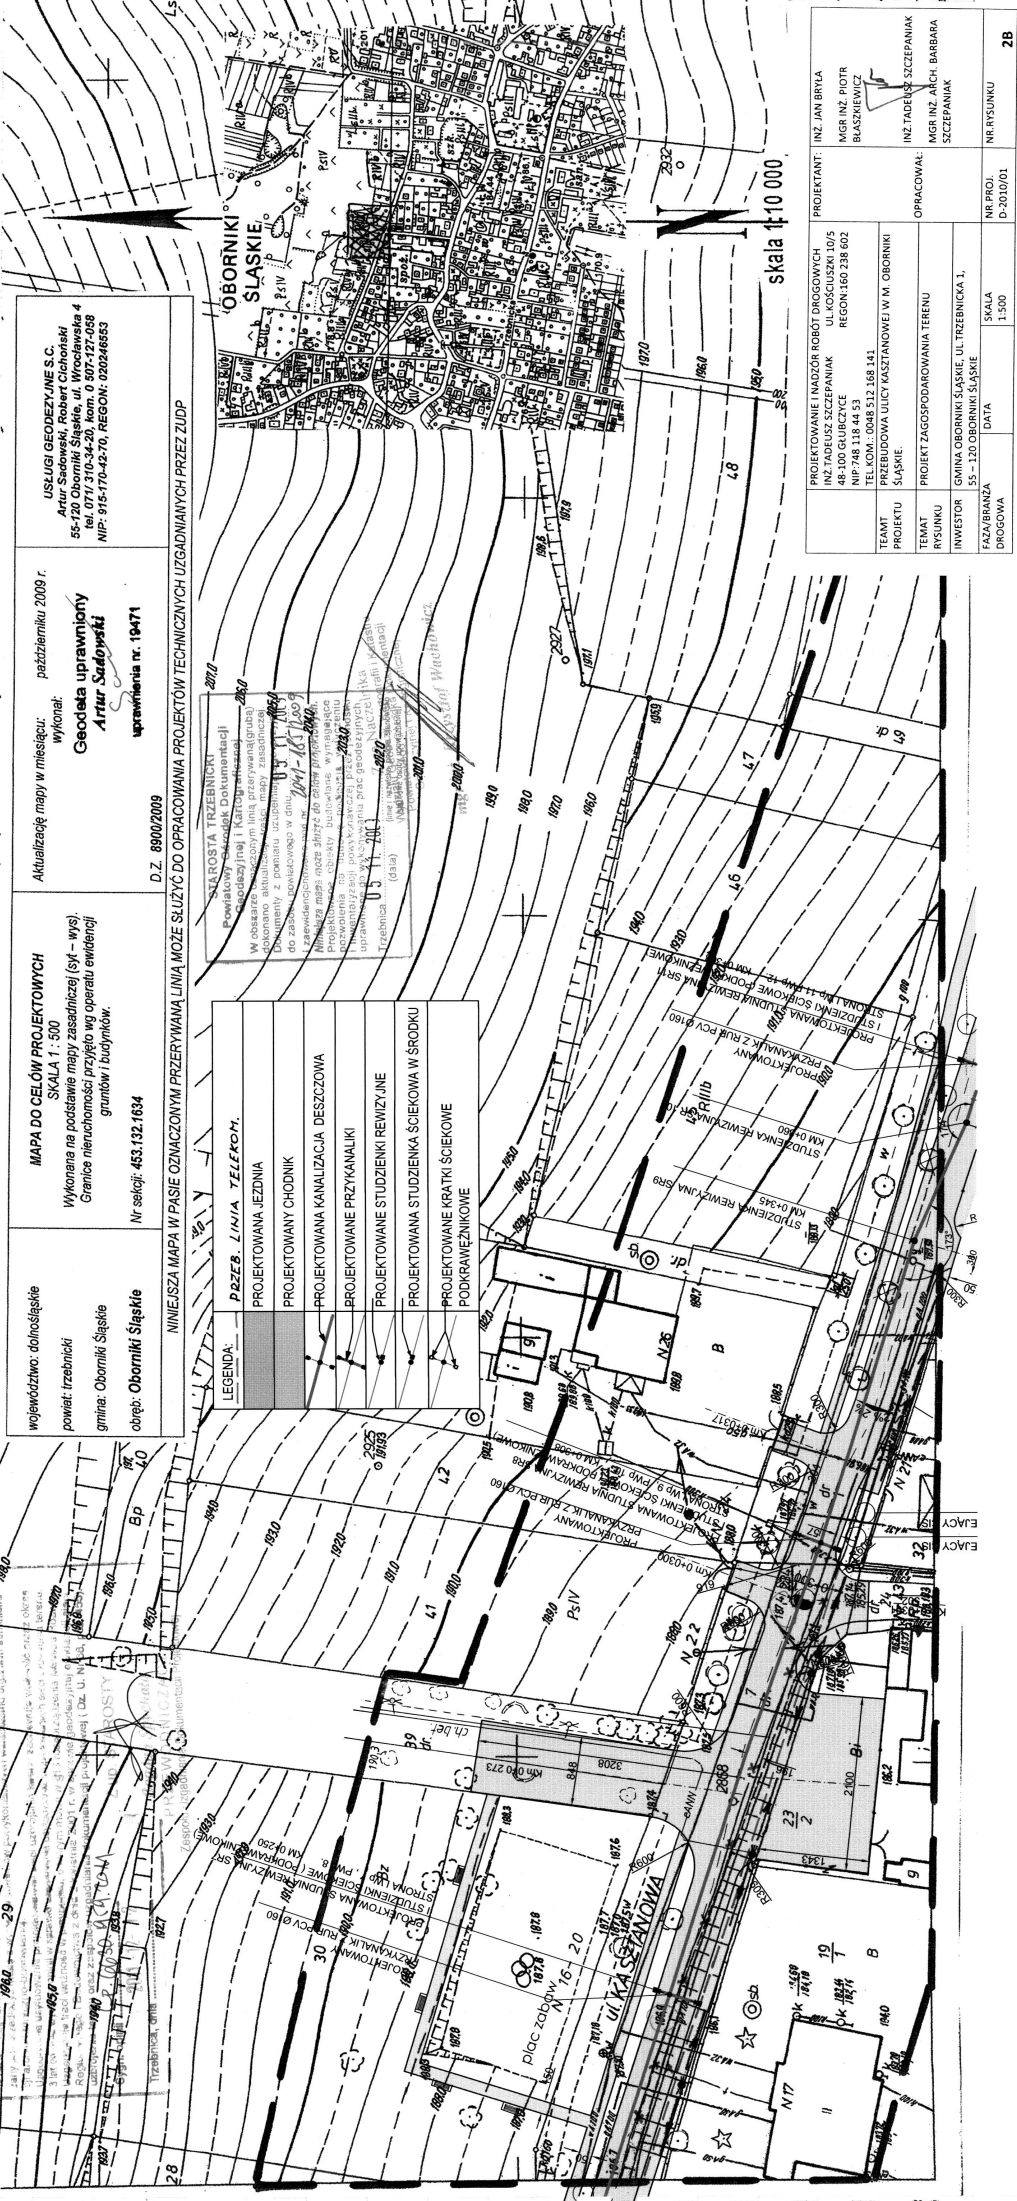

województwo: dolnośląskie	MAPA DO CELÓW PROJEKTOWYCH SKALA 1:500 Wykonana na podstawie mapy zasadniczej (syg. - wys.) Granice nieruchomości przyjęte wg operatu ewidencyjnego gminy i budynków.	Aktualizacja mapy w niniejszym: październiku 2009 r. Wykonana: Geodezja uprawniona Artur Sadowski uprawnienia nr. 19471	USŁUGI GEODEZYJNE S.C. Artur Sadowski, Robert Chojniski 55-120 Oborniki Śląskie, ul. Wrocławska 4 tel. 71 710 87 65-66, fax 71 710 87 65-67 NIP: 916-174-42-70, REGON: 142046653
powiat: trzebnicki	Nr sekcji: 453.132.1634	DZ. 8900/2009	
gmina: Oborniki Śląskie			
obręb: Oborniki Śląskie			

LEGENDA:
PRZEB. LINIA TELEFON.
PROJEKTOWANA IEDZINA
PROJEKTOWANY CHODNIK
PROJEKTOWANA KANALIZACJA DESzczOWA
PROJEKTOWANE PRZYKANALIKI
PROJEKTOWANE STUDZIENKI REWIZYJNE
PROJEKTOWANA STUDZIENKA ŚCIEKOWA W ŚRODKU PODKRAKOWIKOWE

PROJEKTANT	INŻ. JAN BRYJA MGR INŻ. PIOTR BIAŁKIEWICZ
PROJEKTOWANIE I NADZÓR ROBÓT DROGOWYCH	INŻ. TADEUSZ SZCZEPANIAK UL. KOŚCIELNA 10/5 REGON: 160 238 602
TEAM PROJEKTU	INŻ. TADEUSZ SZCZEPANIAK UL. KOŚCIELNA 10/5 REGON: 160 238 602
TEMAT	PRZEBUDOWA LUCY KASIMIEROWEJ W M. OBORNIKI ŚLĄSKIE.
RYSUJĄCY	PROJEKT ZAGOSPODAROWANIA TERENU
INWESTOR	GMINA OBORNIKI ŚLĄSKIE, UL. TRZEBNICKA 1, 55-120 OBORNIKI ŚLĄSKIE
FAZABRANZA DROGOWA	DATA
NR PROJ.	SKALA 1:500
D-2010/01	NR RYSUNKU 28