


|                      |   |                |             |
|----------------------|---|----------------|-------------|
| INWESTOR             |  <p>Urząd Gminy Oborniki Śląskie<br/>ul. Trzebnicka 1<br/>55-120 Oborniki Śląskie</p>                                                                                |                |             |
| JEDNOSTKA PROJEKTOWA |  <p>Wrocławskie Biuro Projektów<br/><b>DROSYSTEM Sp. z o. o.</b><br/>50-319 Wrocław, ul. Prusa 9<br/>tel./fax 71 321-43-75,<br/>e-mail: drossystem@drossystem.pl</p> |                |             |
| NAZWA INWESTYCJI     | <b>BUDOWA ŚCIEŻEK ROWEROWYCH TRASĄ DAWNEJ KOLEI WĄSKOTOROWEJ W POWIATACH TRZEBNICKIM I MILICKIM.</b>   |                |             |
| NAZWA ZADANIA        | <b>PROJEKT ŚCIEŻEK ROWEROWYCH NA TERENIE GMINY OBORNKI ŚLĄSKIE</b>   |                |             |
| NAZWA OPRACOWANIA    | <b>PROJEKT STAŁEJ ORGANIZACJI RUCHU</b>   |                |             |
| TOM                  | <b>CZĘŚĆ OPISOWO - RYSUNKOWA</b>   | <b>NR TOMU</b> | <b>EGZ.</b> |
|                      |   | <b>XII</b>     | <b>1</b>    |

|                           |                |                                        |
|---------------------------|----------------|----------------------------------------|
| STADIUM DOKUMENTACJI      | DATA           | UMOWA                                  |
| <b>PROJEKT WYKONAWCZY</b> | <b>03.2015</b> | <b>Nr. 80/2013 z dnia 29.10.2013r.</b> |

| Zespół projektowy     | Imię i Nazwisko                     | Specjalność nr uprawnień         | Podpis                                                                                | Data    |
|-----------------------|-------------------------------------|----------------------------------|---------------------------------------------------------------------------------------|---------|
| <b>BRANŻA DROGOWA</b> |                                     |                                  |                                                                                       |         |
| Projektant            | <b>mgr inż. Mariusz Przewłocki</b>  | konstr. - budowlana<br>51/99/DUW |  | 03.2015 |
| Asystent              | <b>mgr inż. Bartosz Wojcieszak</b>  |                                  |  | 03.2015 |
| Asystent              | <b>mgr inż. Jarosław Stachowski</b> |                                  |  | 03.2015 |
| Sprawdzający          | <b>mgr inż. Robert Rybka</b>        | drogowa<br>272/DOS/10            |  | 03.2015 |

| SPIS DOKUMENTACJI                                                                           |                                            |   |                                                         |
|---------------------------------------------------------------------------------------------|--------------------------------------------|---|---------------------------------------------------------|
| INWESTOR:<br><br><b>Gmina Oborniki Śląskie</b><br>55-120 Oborniki Śląskie, ul. Trzebnicka 1 |                                            | NAZWA INWESTYCJI:<br><br>Budowa ścieżek rowerowych trasą dawnej<br>kolei wąskotorowej w powiatach<br>trzebnickim i milickim – Gmina Oborniki<br>Śląskie |                                                         |
| CZĘŚĆ: <b>STAŁA ORGANIZACJA RUCHU</b>                                                       |                                            |   |                                                         |
| DATA:<br>03.2015                                                                            | Sporządził<br>mgr inż. Jarosław Stachowski | STADIUM:<br><br><b>PROJEKT<br/>STAŁEJ<br/>ORGANIZACJI<br/>RUCHU</b>                                                                                     | NR UMOWY:<br><br><b>80/2013 z dnia<br/>29.10.2013r.</b> |
| CZĘŚĆ OPISOWA                                                                               |                                            |   |                                                         |
| 1.                                                                                          | Opis techniczny                            | 4-6   |                                                         |
| CZĘŚĆ RYSUNKOWA                                                                             |                                            |   |                                                         |
| Lp.                                                                                         | Nazwa rysunku                              | Nr rys.   |                                                         |
| 3.                                                                                          | Plan orientacyjny                          | PO   |                                                         |
| 4.                                                                                          | Plan sytuacyjny                            | A-D-02.01   |                                                         |
| 5.                                                                                          | Plan sytuacyjny                            | A-D-02.02   |                                                         |
| 6.                                                                                          | Plan sytuacyjny                            | A-D-02.03   |                                                         |
| 7.                                                                                          | Plan sytuacyjny                            | A-D-02.04   |                                                         |
| 8.                                                                                          | Plan sytuacyjny                            | A-D-02.05   |                                                         |
| 9.                                                                                          | Plan sytuacyjny                            | A-D-02.06   |                                                         |
| 10.                                                                                         | Plan sytuacyjny                            | A-D-02.07   |                                                         |
| 11.                                                                                         | Plan sytuacyjny                            | A-D-02.08   |                                                         |
| 12.                                                                                         | Plan sytuacyjny                            | A-D-02.09   |                                                         |
| 13.                                                                                         | Plan sytuacyjny                            | A-D-02.10   |                                                         |
| 14.                                                                                         | Plan sytuacyjny                            | A-D-02.11   |                                                         |
| 15.                                                                                         | Plan sytuacyjny                            | A-D-02.12   |                                                         |
| 16.                                                                                         | Plan sytuacyjny                            | A-D-02.13   |                                                         |
| 17.                                                                                         | Plan sytuacyjny                            | A-D-02.14   |                                                         |
| 18.                                                                                         | Plan sytuacyjny                            | A-D-02.15   |                                                         |
| 19.                                                                                         | Plan sytuacyjny                            | A-D-02.16   |                                                         |
| 20.                                                                                         | Plan sytuacyjny                            | B-D-02.01   |                                                         |
| 21.                                                                                         | Plan sytuacyjny                            | B-D-02.02   |                                                         |
| 22.                                                                                         | Plan sytuacyjny                            | B-D-02.03   |                                                         |
| 23.                                                                                         | Plan sytuacyjny                            | B-D-02.04   |                                                         |
| 24.                                                                                         | Plan sytuacyjny                            | B-D-02.05   |                                                         |
| 25.                                                                                         | Plan sytuacyjny                            | B-D-02.06   |                                                         |
| 26.                                                                                         | Plan sytuacyjny                            | B-D-02.07   |                                                         |

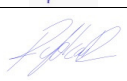

|     |                 |           |
|-----|-----------------|-----------|
| 27. | Plan sytuacyjny | B-D-02.08 |
| 28. | Plan sytuacyjny | B-D-02.09 |
| 29. | Plan sytuacyjny | B-D-02.10 |
| 30. | Plan sytuacyjny | B-D-02.11 |
| 31. | Plan sytuacyjny | B-D-02.12 |
| 32. | Plan sytuacyjny | B-D-02.13 |
| 33. | Plan sytuacyjny | C-D-02.01 |
| 34. | Plan sytuacyjny | C-D-02.02 |
| 35. | Plan sytuacyjny | C-D-02.03 |
| 36. | Plan sytuacyjny | C-D-02.04 |
| 37. | Plan sytuacyjny | C-D-02.05 |
| 38. | Plan sytuacyjny | C-D-02.06 |
| 39. | Plan sytuacyjny | C-D-02.07 |
| 40. | Plan sytuacyjny | C-D-02.08 |
| 41. | Plan sytuacyjny | C-D-02.09 |
| 42. | Plan sytuacyjny | C-D-02.10 |
| 43. | Plan sytuacyjny | C-D-02.11 |
| 44. | Plan sytuacyjny | C-D-02.12 |
| 45. | Plan sytuacyjny | C-D-02.13 |
| 46. | Plan sytuacyjny | C-D-02.14 |
| 47. | Plan sytuacyjny | C-D-02.15 |
| 48. | Plan sytuacyjny | C-D-02.16 |
| 49. | Plan sytuacyjny | C-D-02.17 |
| 50. | Plan sytuacyjny | D-D-02.01 |
| 51. | Plan sytuacyjny | D-D-02.02 |
| 52. | Plan sytuacyjny | D-D-02.03 |
| 53. | Plan sytuacyjny | D-D-02.04 |
| 54. | Plan sytuacyjny | D-D-02.05 |
| 55. | Plan sytuacyjny | D-D-02.06 |
| 56. | Plan sytuacyjny | D-D-02.07 |
| 57. | Plan sytuacyjny | D-D-02.08 |
| 58. | Plan sytuacyjny | D-D-02.09 |
| 59. | Plan sytuacyjny | D-D-02.10 |
| 60. | Plan sytuacyjny | D-D-02.11 |
| 61. | Plan sytuacyjny | D-D-02.12 |
| 62. | Plan sytuacyjny | D-D-02.13 |
| 63. | Plan sytuacyjny | D-D-02.14 |
| 64. | Plan sytuacyjny | D-D-02.15 |
| 65. | Plan sytuacyjny | D-D-02.16 |
| 66. | Plan sytuacyjny | D-D-02.17 |
| 67. | Plan sytuacyjny | D-D-02.18 |
| 68. | Plan sytuacyjny | D-D-02.19 |
| 69. | Plan sytuacyjny | D-D-02.20 |
| 70. | Plan sytuacyjny | E-D-02.01 |

|     |                 |           |
|-----|-----------------|-----------|
| 71. | Plan sytuacyjny | E-D-02.02 |
| 72. | Plan sytuacyjny | E-D-02.03 |
| 73. | Plan sytuacyjny | E-D-02.04 |
| 74. | Plan sytuacyjny | E-D-02.05 |
| 75. | Plan sytuacyjny | E-D-02.06 |
| 76. | Plan sytuacyjny | E-D-02.07 |
| 77. | Plan sytuacyjny | E-D-02.08 |
| 77. | Plan sytuacyjny | E-D-02.09 |

## **OPIS TECHNICZNY**

*Do projektu „BUDOWA ŚCIEŻEK ROWEROWYCH TRASĄ DAWNEJ KOLEI  
WĄSKOTOROWEJ W POWIATACH TRZEBNICKIM I MILICKIM”*

*– GMINA OBORNIKI ŚLĄSKIE*

### **1. PRZEDMIOT I ZAKRES OPRACOWANIA**

Przedmiotem opracowania jest projekt stałej organizacji ruchu dla „Budowa ścieżek rowerowych w gminie Oborniki Śląskie” i jest realizowane w ramach inwestycji: „Budowa ścieżek rowerowych trasą dawnej kolei wąskotorowej w powiecie trzebnickim i milickim”. Inwestycja ma na celu zapewnienie ciągłości ścieżek rowerowych w w/w powiatach.

W ramach realizowanego opracowania na terenie gminy Oborniki Śląskie zaprojektowane zostaną nowe ścieżki rowerowe, przebudowanych istniejące ścieżki dostosowane do wymaganych szerokości, a także zaprojektowane oznakowanie poziome i pionowe dla istniejących ścieżek oraz wydzielenie szlaków rowerowych. Projektowane ścieżki rowerowe zapewnią bezpieczne poruszanie się rowerzystów na terenie miejscowości Oborniki Śląskie.

### **2. ZAMAWIAJĄCY**

Zamawiającym opracowanie jest Gmina Oborniki Śląskie.

### **3. JEDNOSTKA PROJEKTOWA**

Jednostką projektową opracowania jest Wrocławskie Biuro Projektów „DROSYSTEM”.

### **4. PODSTAWA OPRACOWANIA**

- Umowa nr 80/2013 z dnia 29.09.2013r.,
- Mapy do celów projektowych – skala 1:500,
- Ustawa z dnia 7 lipca 1994 r. - Prawo budowlane. Dz. U. 2010 nr 243, poz. 1623 z późniejszymi zmianami,
- Rozporządzenie Ministra Infrastruktury z dnia 3 lipca 2003 w sprawie szczegółowych warunków technicznych dla znaków i sygnałów drogowych oraz urządzeń bezpieczeństwa ruchu drogowego i warunków ich umieszczania na drogach (Dz. U. nr 220/2003, poz. 2181) z załącznikiem,
- Rozporządzenie MTiGM z dnia 2 marca 1999 r. w sprawie warunków technicznych, jakim powinny odpowiadać drogi publiczne i ich usytuowanie,
- Wizja lokalna,
- Wykonana dokumentacja fotograficzna.

## 5. STAN ISTNIEJĄCY

Przedsięwzięcie zlokalizowane jest w województwie dolnośląskim, powiecie trzebnickim na terenie gminy Oborniki Śląskie.

W stanie obecnym na terenie gminy Oborniki Śląskie brak jest ciągłej sieci ścieżek rowerowych, a istniejące odcinki ścieżek nie posiadają dostatecznego oznakowania.

## 6. STAN PROJEKTOWANY

### 6.1. Parametry techniczne projektowanej ścieżki

- |                           |         |
|---------------------------|---------|
| • prędkość projektowa     | 30 km/h |
| • szerokość ścieżki       | 2 m     |
| • szerokość pobocza       | 0,75 m  |
| • nawierzchnia bitumiczna |         |

W obrębie projektowanych przejazdów zaprojektowano krawężniki obniżone.

## 7. ORGANIZACJA RUCHU DOCELOWEGO

### 7.1. Informacje ogólne

Projektowana organizacja ruchu obejmuje oznakowanie pionowe i poziome. Znaki pionowe należy wstawić jako nowe, spełniające wymagania z punktu 7.2 lub przesunąć zgodnie z projektem docelowej organizacji ruchu.

W ramach realizowanego projektu przewiduje się m.in. umieszczenie znaków pionowych C-13, C-13a. W miejscowości Oborniki Śląskie w miejscach projektowanych ciągów pieszo-rowerowych należy umieścić znaki C-13/16, C-16a/13a. Na odcinku gdzie ruch rowerowy odbywa się po jezdni drogi, wydzielono szlak rowerowy znakami R-1 oraz oznakowaniem poziomym liniami P-7a, P7b i P-23. Dodatkowo przy prowadzeniu szlaku rowerowego za pomocą oznakowania poziomego zastosowano punktowe elementy odblaskowe rozstawione co 5,0 m. Przy przejazdach dla rowerzystów należy umieścić znaki D-6a i D-6b. Znaki pionowe D-6a należy poprzedzić znakiem A-24 (w terenie niezabudowanym). Na odcinkach gdzie ruch prowadzony jest po jezdni drogi bez oddzielenia poprzez oznakowanie poziome zastosowano znaki ostrzegawcze A-24 oraz ograniczenia prędkości znakiem B-33.

Na nawierzchni ścieżek należy też wykonać oznakowanie typowe dla ścieżek rowerowych w postaci znaków P-23 a na przejazdach przez jezdnie ulic zastosowano znaki P-11 oraz malowanie powierzchni przejazdu w kolorze czerwonym.

### 7.2. Parametry oznakowania pionowego i poziomego

- tarcze znaków tłoczone z blachy ocynkowanej,
- wielkość znaków – typ „średni” (S),
- lica znaków z folii odblaskowej I typu,
- słupki znaków z rury ocynkowanej  $\varnothing 60-70$  mm, zakotwiczone, sztywne, u góry zaślepione,

- oznakowanie poziome z masy chemoutwardzalnej, gr. 2 mm (z dodatkiem mikrokulki);

### **7.3. Termin wprowadzenia stałej organizacji ruchu**

Wprowadzenie stałej organizacji ruchu przewiduje się na lata 2016-2017r.

### **7.4. Uwagi końcowe**


- wszelkie zmiany organizacji ruchu winny być dokonane z niniejszym projektem,
- wymagania techniczne dotyczące wymiarów znaków, kolorystyki, sposobu wykonania i montażu określają instrukcje opisane powyżej,
- wszelkie zmiany w organizacji ruchu wynikające z niniejszego projektu należy wdrożyć po uzyskaniu zgody zarządcy dróg.

Szczegółowe usytuowanie oznakowania ścieżek oraz istniejących dróg przedstawiono w części rysunkowej.

*Sporządził*

*mgr inż. Jarosław Stachowski*



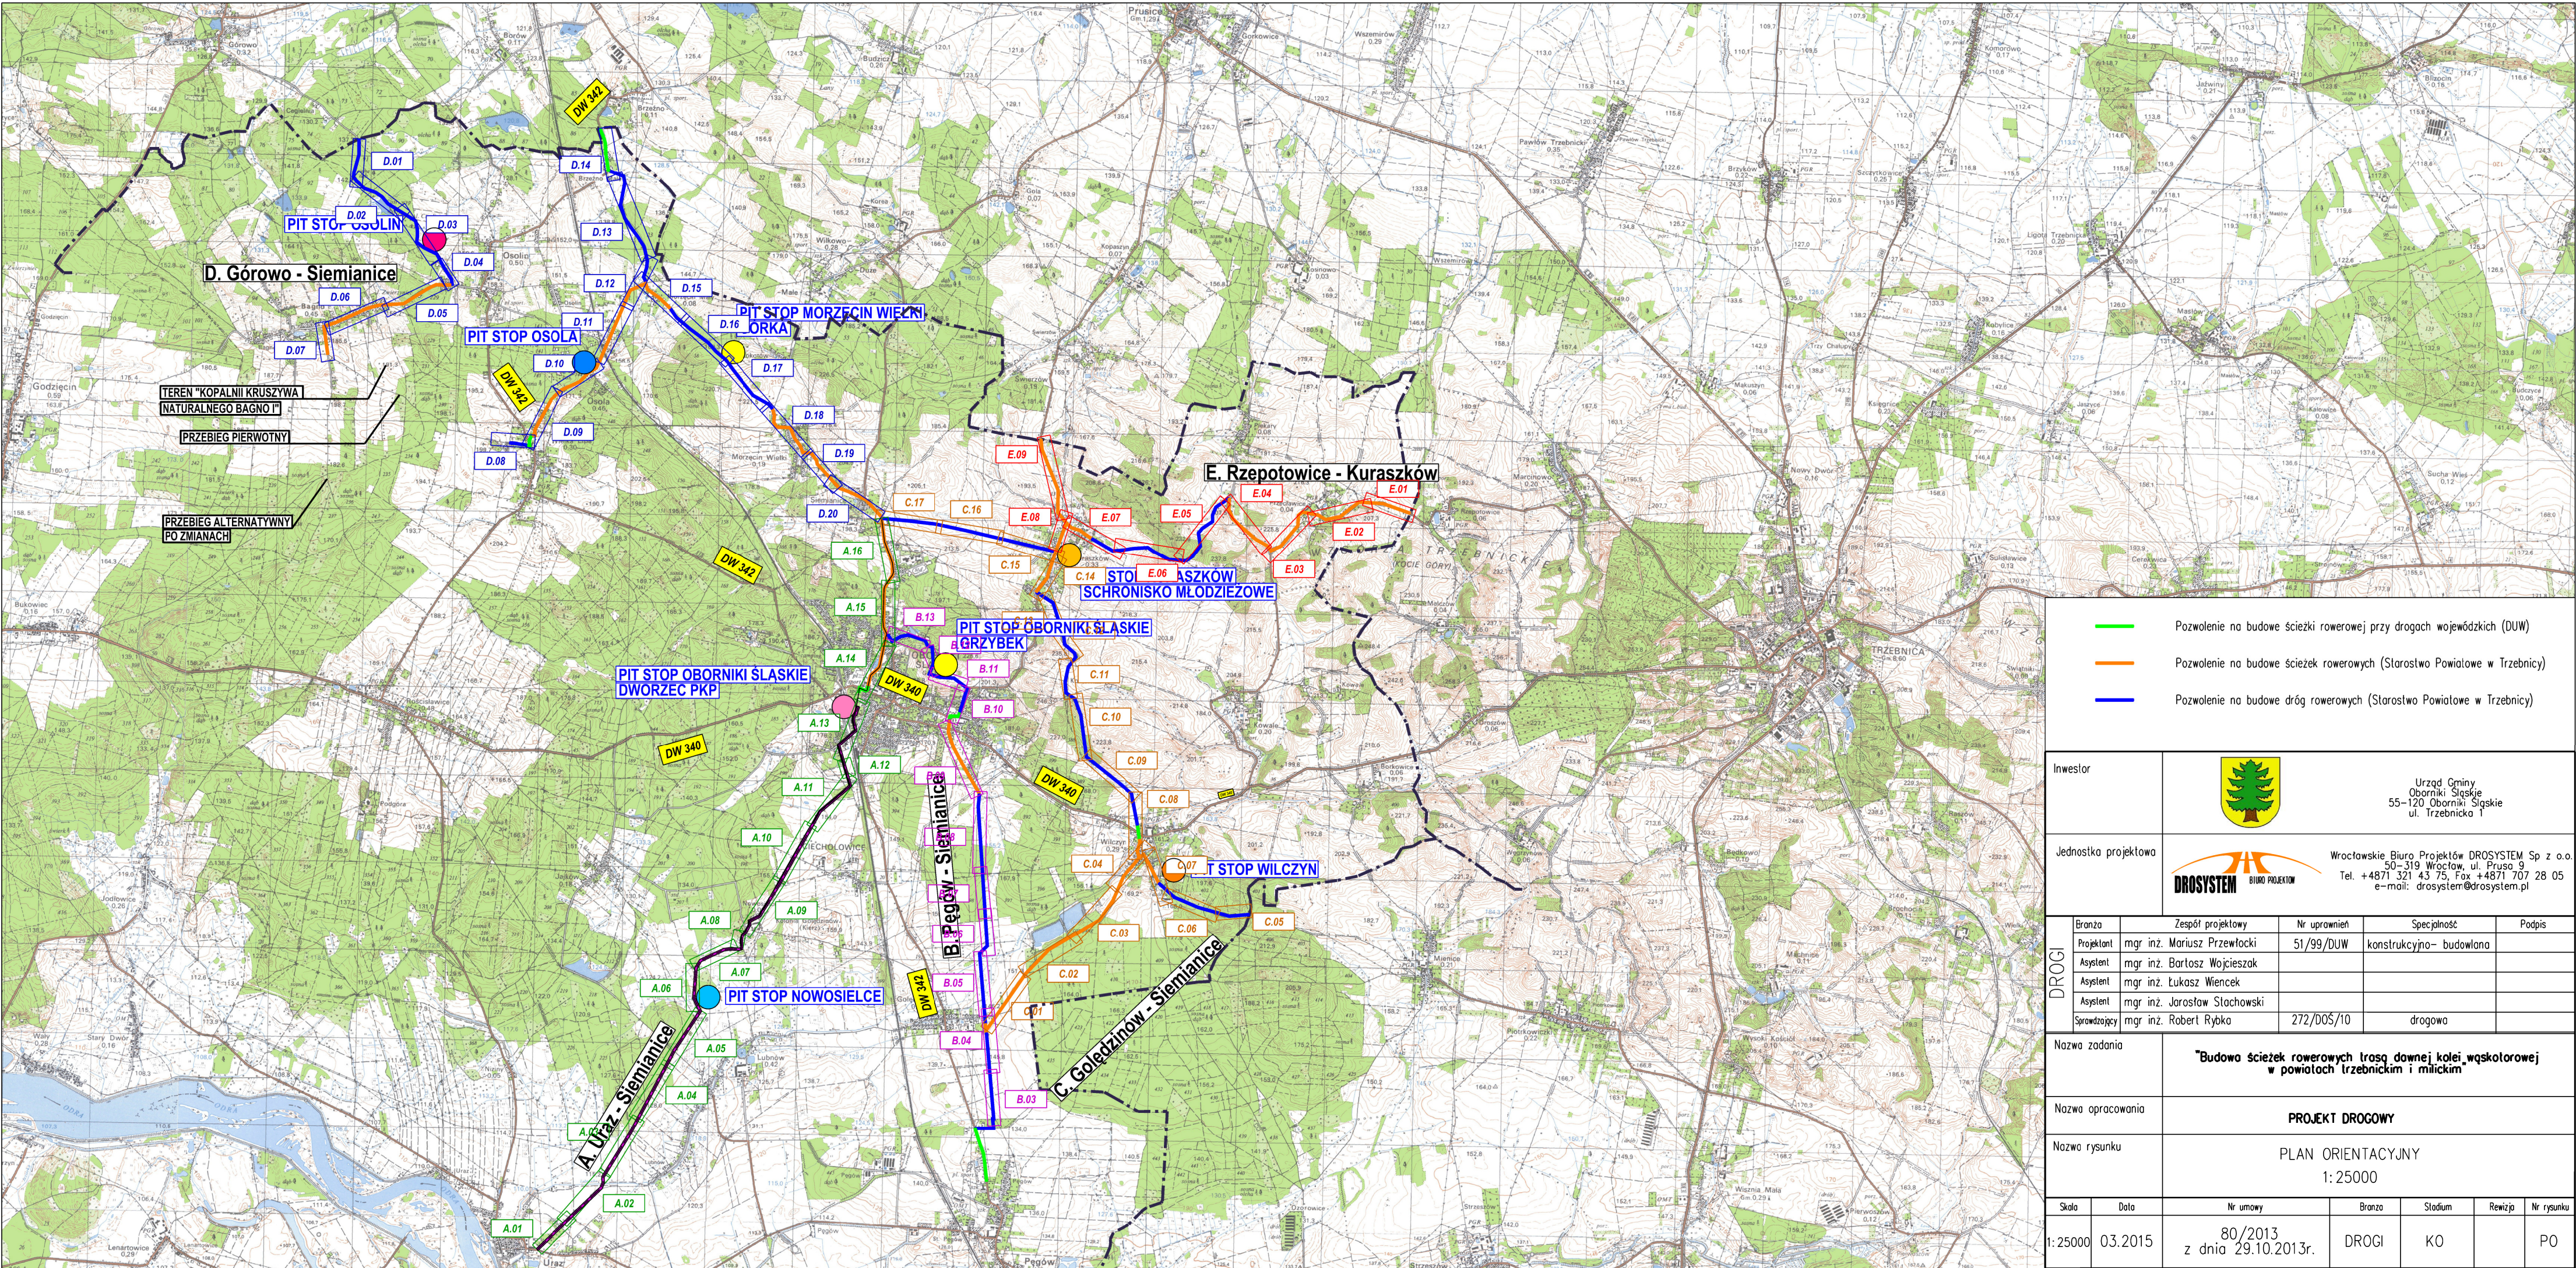

- Pozwolenie na budowę ścieżki rowerowej przy drogach wojewódzkich (DUW)
- Pozwolenie na budowę ścieżek rowerowych (Starostwo Powiatowe w Trzebnicy)
- Pozwolenie na budowę dróg rowerowych (Starostwo Powiatowe w Trzebnicy)

Inwestor



Urząd Gminy  
Oborniki Śląskie  
55-120 Oborniki Śląskie  
ul. Trzebnicka 1

Jednostka projektowa



Wrocławskie Biuro Projektów DROSYSYSTEM Sp z o.o.  
50-319 Wrocław, ul. Prusa 9  
Tel. +4871 321 43 75, Fax +4871 707 28 05  
e-mail: drosystem@drosystem.pl

| DROGI | Branża       | Zespół projektowy            | Nr uprawnień | Specjalność              | Podpis |
|-------|--------------|------------------------------|--------------|--------------------------|--------|
|       | Projektant   | mgr inż. Mariusz Przewłocki  | 51/99/DUW    | konstrukcyjno- budowlana |        |
|       | Asystent     | mgr inż. Bartosz Wojcieszak  |              |                          |        |
|       | Asystent     | mgr inż. Łukasz Wieniec      |              |                          |        |
|       | Asystent     | mgr inż. Jarosław Stachowski |              |                          |        |
|       | Sprawdzający | mgr inż. Robert Rybko        | 272/DOŚ/10   | drogowa                  |        |

Nazwa zadania

"Budowa ścieżek rowerowych tras dawniej kolej wąskotorowej w powiatach trzebnickim i milickim"

Nazwa opracowania


PROJEKT DROGOWY

Nazwa rysunku

PLAN ORIENTACYJNY  
1:25000

| Skala   | Data    | Nr umowy                       | Branża | Stadium | Rewizja | Nr rysunku |
|---------|---------|--------------------------------|--------|---------|---------|------------|
| 1:25000 | 03.2015 | 80/2013<br>z dnia 29.10.2013r. | DROGI  | KO      |         | P0         |



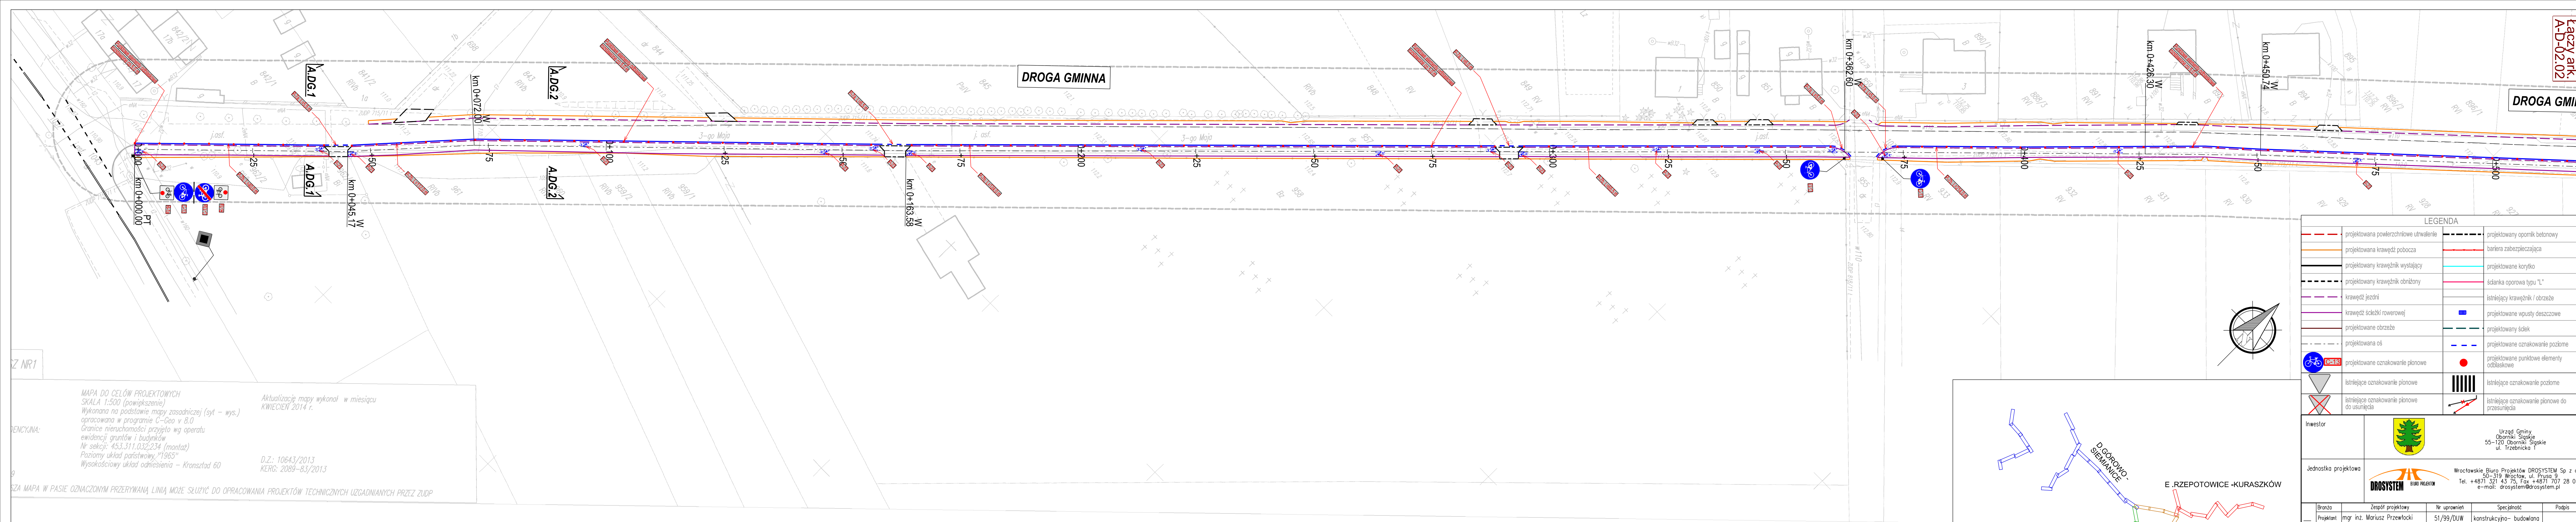

Z NR1

AGENCJA:


9

MAPA DO CELÓW PROJEKTOWYCH  
SKALA 1:500 (powiększenie)  
Wykonana na podstawie mapy zasadniczej (synt – wys.)  
opracowana w programie C-Geo v 8.0  
Granice nieruchomości przyjęto wg operatu  
evidencji gruntów i budynków  
Nr sekcji: 453.311.032/234 (montaż)  
Poziomy układ państwowy „1965”  
Wysokościowy układ odniesienia – Kronsztad 60

Aktualizację mapy wykonano w miesiącu  
KWIECIEŃ 2014 r.

D.Z.: 10643/2013  
K.E.R.: 2089–83/2013


TA MAPA W PASIE OZNACZONYM PRZERYWANĄ LINIĄ MOŻE SŁUżyć DO OPRACOWANIA PROJEKTÓW TECHNICZNYCH UZGADNIANYCH PRZEZ ZUP

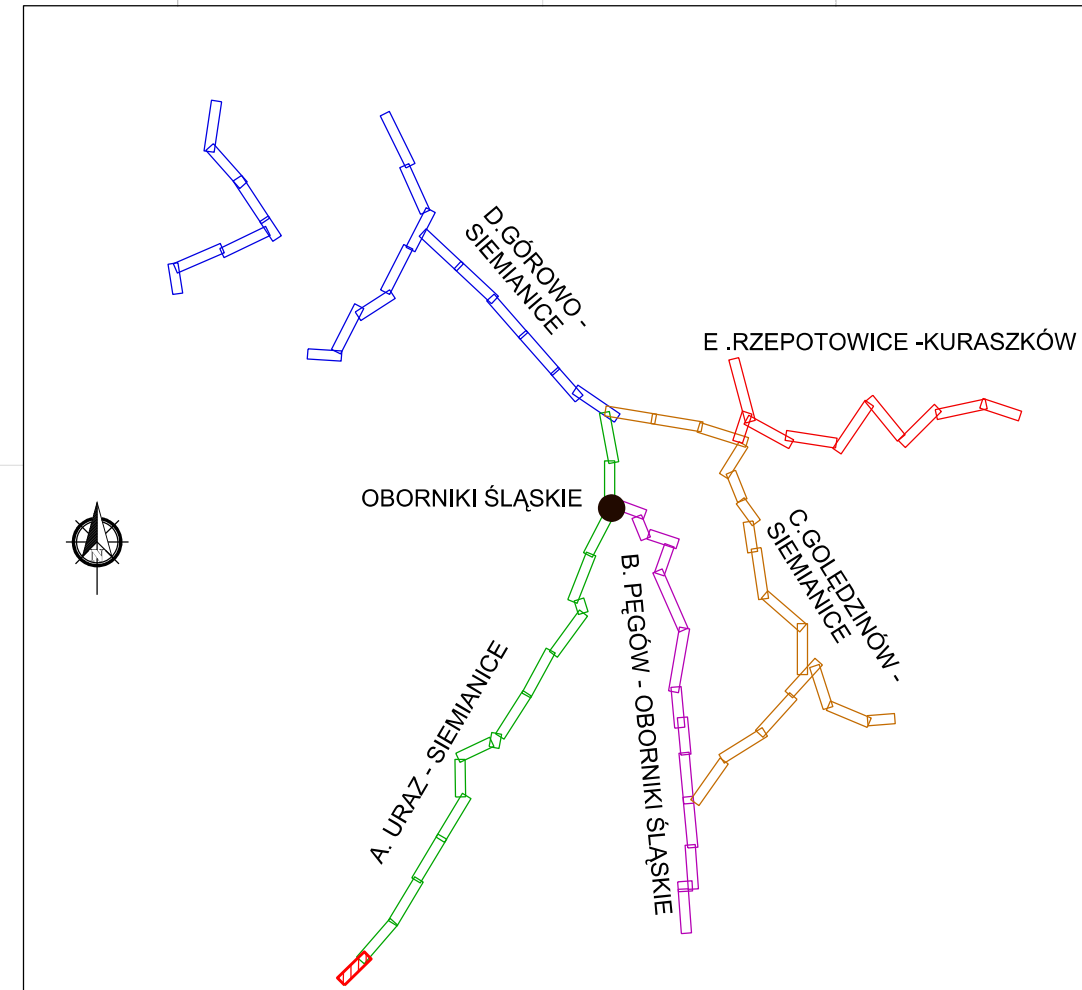

| LEGENDA |                                             |  |                                                |
|---------|---------------------------------------------|--|------------------------------------------------|
|         | projektowana powierzchnia utwardzenia       |  | projektowany opornik betonowy                  |
|         | projektowana krawężnik pobocza              |  | bariera zabezpieczająca                        |
|         | projektowany krawężnik wystający            |  | projektowane korytko                           |
|         | projektowany krawężnik obniżony             |  | ścianka oporowa typu "L"                       |
|         | krawężnik jezdni                            |  | istniejący krawężnik / obrzeże                 |
|         | krawężnik ścieżki rowerowej                 |  | projektowane wpusty deszczowe                  |
|         | projektowane obrzeże                        |  | projektowany ściek                             |
|         | projektowana oś                             |  | projektowane oznakowanie poziome               |
|         | projektowane oznakowanie pionowe            |  | projektowane punktowe elementy odłaskowe       |
|         | istniejące oznakowanie pionowe              |  | istniejące oznakowanie poziome                 |
|         | istniejące oznakowanie pionowe do usunięcia |  | istniejące oznakowanie pionowe do przesunięcia |

|                      |            |   |              |                          |            |
|----------------------|------------|---|--------------|--------------------------|------------|
| Inwestor             |            | <br>Urząd Gminy<br>Oborniki Śląskie<br>55-120 Oborniki Śląskie<br>ul. Trzebnicka 1                                                                                   |              |                          |            |
| Jednostka projektowa |            | <br>Wrocławskie Biuro Projektów DROSYSYSTEM Sp. z o.o.<br>50-319 Wrocław, ul. Prusa 9<br>Tel. +4871 321 43 75; Fax +4871 707 28 05<br>e-mail: drosystem@drosystem.pl |              |                          |            |
| DROGI                | Branża     | Zespół projektowy   | Nr uprawnień | Specjalność              | Podpis     |
|                      | Projektant | mgr inż. Mariusz Przewłocki   | 51/99/DUW    | konstrukcyjno- budowlana |            |
|                      | Asystent   | mgr inż. Bartosz Wojcieszak   |              |                          |            |
|                      | Asystent   | mgr inż. Łukasz Wienczek   |              |                          |            |
|                      | Asystent   | mgr inż. Jarosław Stachowski   |              |                          |            |
| Sprawdzający         |            | mgr inż. Robert Rybka   | 272/005/10   | drogowa                  |            |
| Nazwa zadania        |            | "Budowa ścieżek rowerowych trasy dolnej kolei wąskotorowej w powiatach Trzebnickim i mławskim"                                                                       |              |                          |            |
| Nazwa opracowania    |            | ORGANIZACJA RUCHU DOCELOWEGO   |              |                          |            |
| Nazwa rysunku        |            | PLAN SYTUACYJNY<br>A. URZĄD – SIEMIANICE   |              |                          |            |
| Skala                | Data       | Nr umowy   | Branża       | Stadium                  | Nr rysunku |
| 1:500                | 02.2015    | 80/2013<br>z dnia 29.10.2013r.   | DROGOWA      | PB                       | A-D-02.01  |



 


Łączy ark.  
A-D-02.01

Łączy ark.  
A-D-02.03


| LEGENDA |                                             |  |                                                |  |
|---------|---------------------------------------------|--|------------------------------------------------|--|
|         | projektowana powierzchnia utwardzenia       |  | projektowany opornik betonowy                  |  |
|         | projektowana krawężnik pobocza              |  | bariera zabezpieczająca                        |  |
|         | projektowany krawężnik wystający            |  | projektowane korytko                           |  |
|         | projektowany krawężnik obronny              |  | szalanka oporowa typu "L"                      |  |
|         | krawężnik jezdni                            |  | istniejący krawężnik / obrzeża                 |  |
|         | krawężnik ścieżki rowerowej                 |  | projektowane wpusty deszczowe                  |  |
|         | projektowane obrzeża                        |  | projektowany ściek                             |  |
|         | projektowana oś                             |  | projektowane oznakowanie poziome               |  |
|         | projektowane oznakowanie pionowe            |  | projektowane punktowe elementy odświeżkowe     |  |
|         | istniejące oznakowanie pionowe              |  | istniejące oznakowanie poziome                 |  |
|         | istniejące oznakowanie pionowe do usunięcia |  | istniejące oznakowanie pionowe do przesunięcia |  |

|                      |   |                                                                                               |              |                         |
|----------------------|---|-----------------------------------------------------------------------------------------------|--------------|-------------------------|
| Inwestor             | <br>Urząd Gminy<br>Oborniki Śląskie<br>55-120 Oborniki Śląskie<br>ul. Trzebińska                                                                                   |                                                                                               |              |                         |
| Jednostka projektowa | <br>Wrocławskie Biuro Projektów DROSYSTEM Sp. z o.o.<br>50-319 Wrocław, ul. Prusa 9<br>Tel. +4871 381 43 75, fax +4871 381 28 05<br>e-mail: drosystem@drosystem.pl |                                                                                               |              |                         |
| DROCI                | Brano   | Zespół projektowy                                                                             | Nr uprawnień | Specjalność             |
|                      | Projektant   | mgr inż. Mariusz Przewłocki                                                                   | 51/99/DUW    | konstrukcyjno-budowlana |
|                      | Asystent   | mgr inż. Bartosz Wojcieszek                                                                   |              |                         |
|                      | Asystent   | mgr inż. Łukasz Wienczek                                                                      |              |                         |
|                      | Asystent   | mgr inż. Jarosław Stachowski                                                                  |              |                         |
|                      | Sprawdzający   | mgr inż. Robert Rybko                                                                         | 272/005/10   | drogowa                 |
| Nazwa zadania        |   | "Budowa ścieżek rowerowych trasą dawną kolei wąskotorowej w powiatach Trzebnickim i mławskim" |              |                         |
| Nazwa opracowania    |   | ORGANIZACJA RUCHU DOCELOWEGO                                                                  |              |                         |
| Nazwa rysunku        |   | PLAN SYTUACYJNY<br>A. URĄZ – SIEMIANICE                                                       |              |                         |
| Skala                | Data   | Nr umowy                                                                                      | Stadium      | Nr rysunku              |
| 1:500                | 02.2015   | 80/2013<br>z dnia 29.10.2013r.                                                                | DROGOWA      | PB                      |




 




 

Łączy ark.  
A-D-02.03

| LEGENDA |                                             |  |                                                |
|---------|---------------------------------------------|--|------------------------------------------------|
|         | projektowana powierzchnia utwardzenia       |  | projektowany opornik betonowy                  |
|         | projektowana krawężnik pobocza              |  | bariera zabezpieczająca                        |
|         | projektowany krawężnik wystający            |  | projektowane korytko                           |
|         | projektowany krawężnik obroniony            |  | ścianka oporowa typu "L"                       |
|         | krawężnik ścieżki rowerowej                 |  | istniejący krawężnik / obrzeże                 |
|         | projektowane obrzeże                        |  | projektowane wpusty deszczowe                  |
|         | projektowana oś                             |  | projektowany ściek                             |
|         | projektowane oznakowanie pionowe            |  | projektowane oznakowanie poziome               |
|         | istniejące oznakowanie pionowe              |  | projektowane punktowe elementy odblokowe       |
|         | istniejące oznakowanie pionowe do usunięcia |  | istniejące oznakowanie poziome                 |
|         | istniejące oznakowanie pionowe do usunięcia |  | istniejące oznakowanie poziome do przesunięcia |

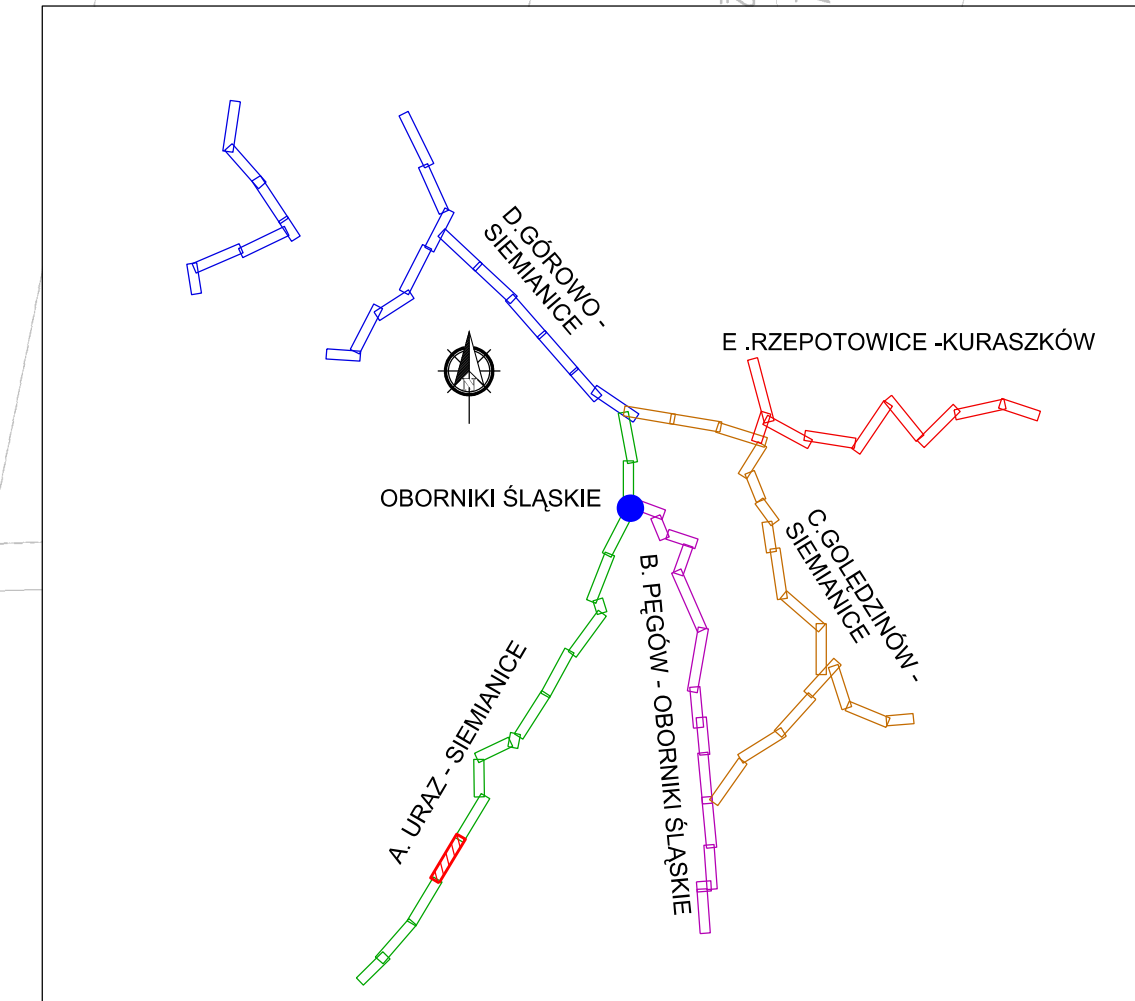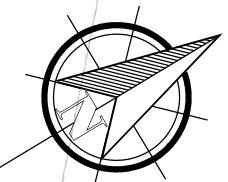

|                      |                              |                                                                                               |                            |
|----------------------|------------------------------|-----------------------------------------------------------------------------------------------|----------------------------|
| Inwestor             |                              |                                                                                               |                            |
| Jednostka projektowa |                              |                                                                                               |                            |
| Brano                | Zespół projektowy            | Nr uprawnień                                                                                  | Specjalność                |
| Projektant           | mgr inż. Mariusz Przewłocki  | 51/99/DUW                                                                                     | konstrukcyjno - budowlana  |
| Asystent             | mgr inż. Bartosz Wojcieszak  |                                                                                               |                            |
| Asystent             | mgr inż. Łukasz Wienczek     |                                                                                               |                            |
| Asystent             | mgr inż. Jarosław Stachowski |                                                                                               |                            |
| Sprawdzący           | mgr inż. Robert Rybko        | 272/005/10                                                                                    | drogowa                    |
| Podpis               |                              |                                                                                               |                            |
| Nazwa zadania        |                              | "Budowa ścieżek rowerowych trasą dawną kolei wąskotorowej w powiatach trzebnickim i milickim" |                            |
| Nazwa opracowania    |                              | ORGANIZACJA RUCHU DOCELOWEGO                                                                  |                            |
| Nazwa rysunku        |                              | PLAN SYTUACYJNY<br>A. URĄZ - SIEMIANICE                                                       |                            |
| Skala                | Data                         | Nr umowy                                                                                      | Nr rysunku                 |
| 1:500                | 02.2015                      | 80/2013<br>z dnia 29.10.2013r.                                                                | DROGOWA<br>PB<br>A-D-02.04 |

Łączy ark.  
A-D-02.03



Łączy ark.  
A-D-02.04

Łączy ark.  
A-D-02.06

LUBNÓW ARKUSZ NR2

WOJEWÓDZTWO:  
dolnośląskie  
POWIAT:  
trzebnicki  
JEDNOSTKA EWIDENCYJNA:  
Oborniki Śląskie  
ID: 022001\_5  
OBREB:  
Lubnów  
ID:022001\_5.0008


MAPA DO CELÓW PROJEKTOWYCH  
SKALA 1:500 (powiększenie)  
Wykonana na podstawie mapy zasadniczej (sył – wys.)  
opracowana w programie C-Geo v 8.0  
Granice nieruchomości przyjęto wg operatu  
ewidencji gruntów i budynków  
Nr sekcji: 453.133.241;193;191 (montaż)  
Poziomy układ państwowy "1965"  
Wysokościowy układ odniesienia – Kronsztad 60

Aktualizację mapy wykonał w miesiącu  
KWIECIEŃ 2014 r.

D.Z.: 10642/2013  
KERG: 2089–82/2013


NINIEJSZA MAPA W PASIE OZNACZONYM PRZERYWANĄ LINIĄ MOŻE SŁUŻYĆ DO OPRACOWANIA PROJEKTÓW TECHNICZNYCH UZGADNIANYCH PRZEZ ZUDP

| LEGENDA |                                             |  |                                                |
|---------|---------------------------------------------|--|------------------------------------------------|
|         | projektowana powierzchnie utwardzenie       |  | projektowany opomnik betonowy                  |
|         | projektowana krawędź pobocza                |  | bariera zabezpieczająca                        |
|         | projektowany krawężnik wystający            |  | projektowane korytko                           |
|         | projektowany krawężnik obniżony             |  | ścianka oporowa typu "L"                       |
|         | krawędź jezdni                              |  | istniejący krawężnik / obrzeże                 |
|         | krawędź ścieżki rowerowej                   |  | projektowane wpusty deszczowe                  |
|         | projektowane obrzeże                        |  | projektowany ściek                             |
|         | projektowana oś                             |  | projektowane oznakowanie poziome               |
|         | projektowane oznakowanie pionowe            |  | projektowane punktowe elementy odblaskowe      |
|         | istniejące oznakowanie pionowe              |  | istniejące oznakowanie poziome                 |
|         | istniejące oznakowanie pionowe do usunięcia |  | istniejące oznakowanie pionowe do przesunięcia |

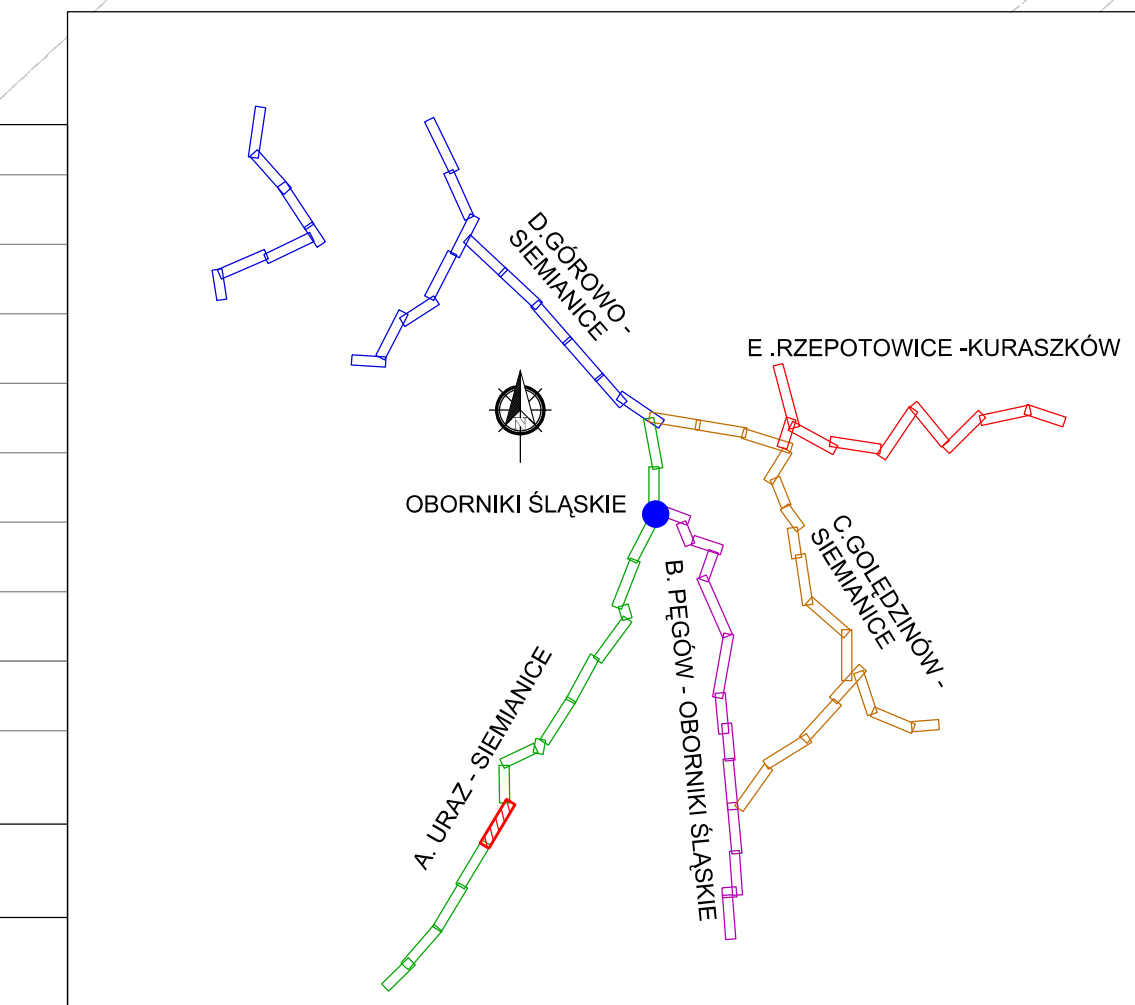


|                      |   |                                |              |                           |
|----------------------|---|--------------------------------|--------------|---------------------------|
| Investor             | <br>Urząd Gminy<br>Oborniki Śląskie<br>55-120 Oborniki Śląskie<br>ul. Trzebnicka                                                                                            |                                |              |                           |
| Jednostka projektowa | <br>Wrocławskie Biuro Projektów DROSYSTEM Sp. z o.o.<br>50-319 Wrocław, ul. Piłsudskiego 9<br>Tel. +4871 321 43 25, Fax. +4871 321 28 05<br>e-mail: drosystem@drossystem.pl |                                |              |                           |
| DROGOWA              | Brano   | Zespół projektowy              | Nr uprawnień | Specjalność               |
|                      | Projektant   | mgr inż. Mariusz Przewłocki    | 51/99/DUW    | konstrukcyjno – budowlana |
|                      | Asyent   | mgr inż. Bartosz Wojcieszak    |              |                           |
|                      | Asyent   | mgr inż. Łukasz Wienczek       |              |                           |
|                      | Asyent   | mgr inż. Jarosław Stachowski   |              |                           |
| Nazwa zadania        | "Budowa ścieżek rowerowych trasą dawną kolei wąskotorowej w powiatach Trzebnickim i mławskim"                                                                               |                                |              |                           |
|                      | ORGANIZACJA RUCHU DOCELOWEGO   |                                |              |                           |
| Nazwa opracowania    |   | PLAN SYTUACYJNY                |              |                           |
| Nazwa rysunku        |   | A. URZĄD – SIEMIANICE          |              |                           |
| Skala                | Data   | Nr umowy                       | Brano        | Stadium                   |
| 1:500                | 02.2015   | z dnia 80/2013<br>29.10.2013r. | DROGOWA      | PB                        |
|                      |   | Nr rysunku                     |              |                           |
|                      |   | A-D-02.05                      |              |                           |



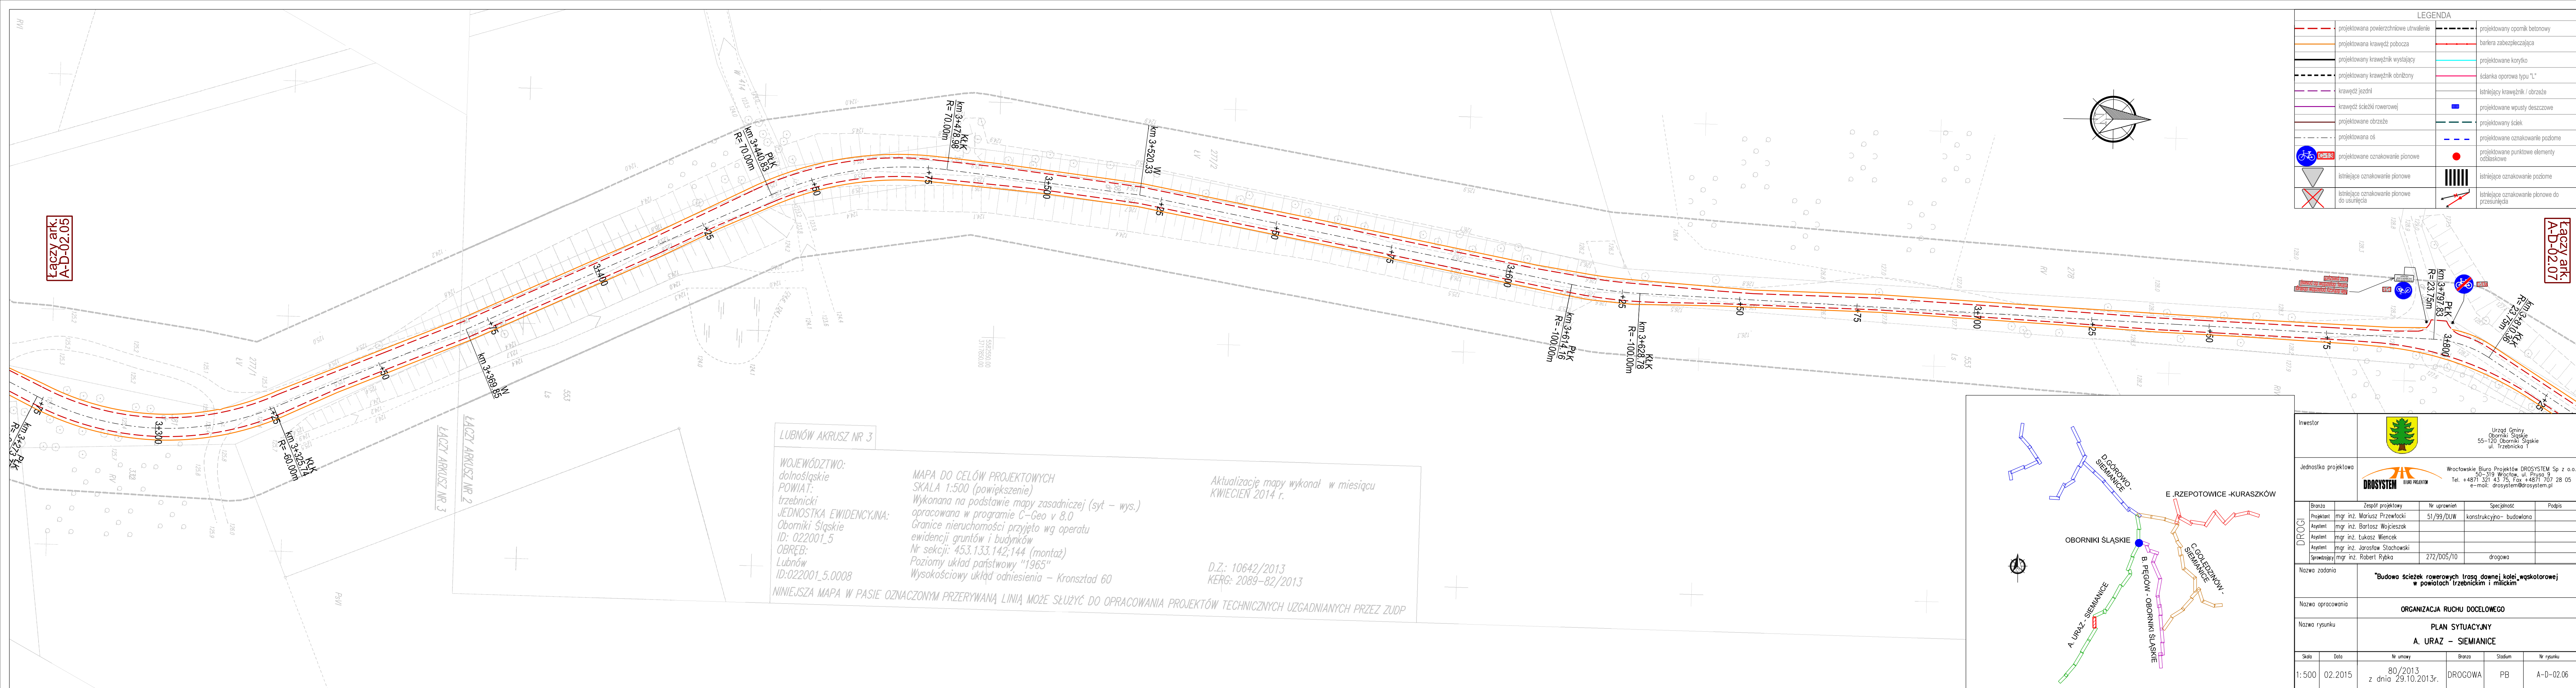



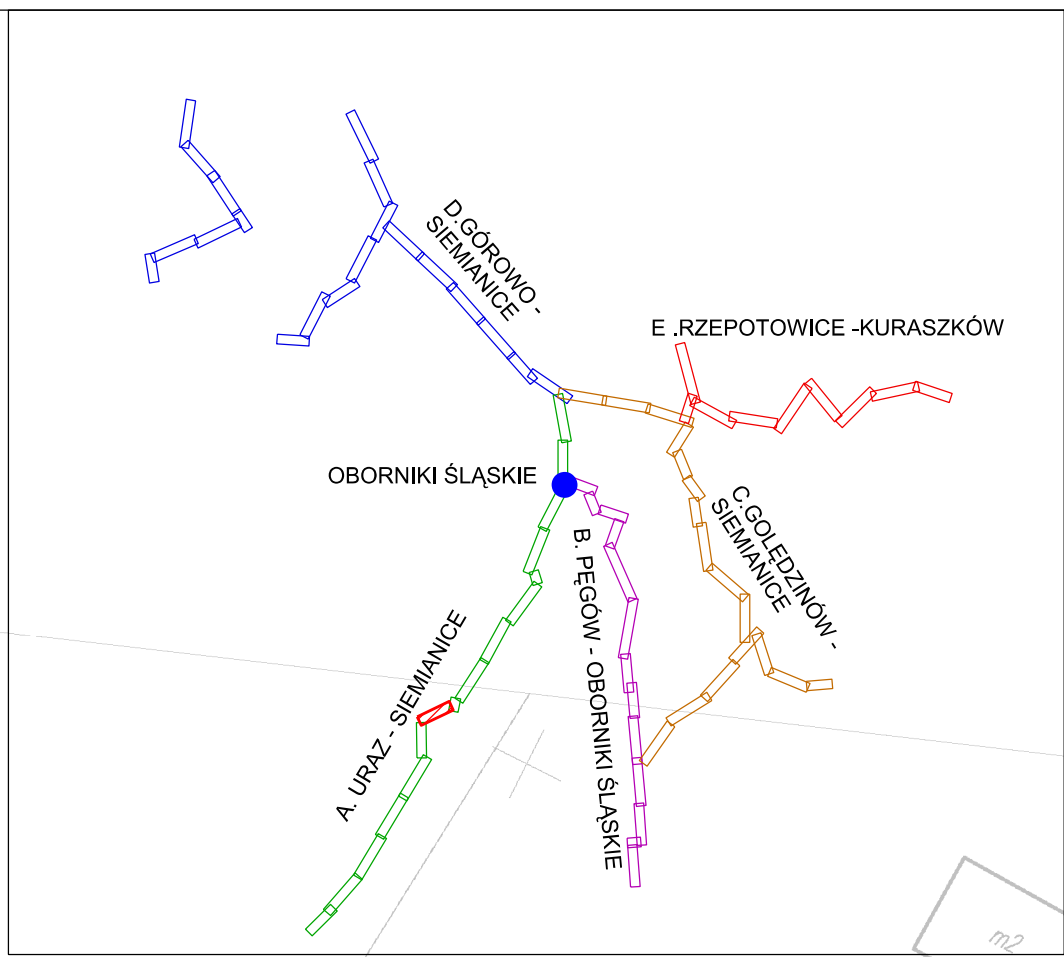

| LEGENDA |                                             |  |                                                |
|---------|---------------------------------------------|--|------------------------------------------------|
|         | projektowana powierzchnia utwardzenia       |  | projektowany opornik betonowy                  |
|         | projektowana krawężnik pobocza              |  | bariera zabezpieczająca                        |
|         | projektowany krawężnik wystający            |  | projektowane korytko                           |
|         | projektowany krawężnik obniżony             |  | ścianka oporowa typu "L"                       |
|         | krawężnik jezdni                            |  | istniejący krawężnik / obrzeże                 |
|         | projektowana ścieżka rowerowej              |  | projektowane wpusty deszczowe                  |
|         | projektowane obrzeże                        |  | projektowany ściek                             |
|         | projektowana oś                             |  | projektowane oznakowanie poziome               |
|         | projektowane oznakowanie pionowe            |  | projektowane punktowe elementy odłaskowe       |
|         | istniejące oznakowanie pionowe              |  | istniejące oznakowanie poziome                 |
|         | istniejące oznakowanie pionowe do usunięcia |  | istniejące oznakowanie pionowe do przesunięcia |

Łączy ark.  
A-B-02.08

|                      |   |                                |              |                          |
|----------------------|---|--------------------------------|--------------|--------------------------|
| Inwestor             | <br>Urząd Gminy<br>Oborniki Śląskie<br>55-120 Oborniki Śląskie<br>ul. Trzebnicka 1                                                                                     |                                |              |                          |
| Jednostka projektowa | <br>Wrocławskie Biuro Projektów DROSYSYSTEM Sp. z o.o.<br>50-319 Wrocław, ul. Prusa 9<br>Tel. +48 71 321 43 75; Fax +48 71 707 28 05<br>e-mail: drosystem@drosystem.pl |                                |              |                          |
| DROGI                | Branża   | Zespół projektowy              | Nr uprawnień | Specjalność              |
|                      | Projektant   | mgr inż. Mariusz Przewłocki    | 51/99/DUW    | konstrukcyjno- budowlana |
|                      | Asystent   | mgr inż. Bartosz Wojcieszak    |              |                          |
|                      | Asystent   | mgr inż. Łukasz Wienczek       |              |                          |
|                      | Asystent   | mgr inż. Jorostaw Stachowski   |              |                          |
| DROGI                | Sprawdzający   | mgr inż. Robert Rybka          | 272/005/10   | drogowa                  |
|                      |   |                                |              |                          |
| Nazwa zadania        | "Budowa ścieżek rowerowych tras dawniej kolej, wąskotorowej w powiatach Trzebnickim i młickim"                                                                         |                                |              |                          |
| Nazwa opracowania    | ORGANIZACJA RUCHU DOCELOWEGO   |                                |              |                          |
| Nazwa rysunku        | PLAN SYTUACYJNY<br>A. URĄZ – SIEMANICE   |                                |              |                          |
| Skala                | Data   | Nr umowy                       | Branża       | Stadium                  |
| 1: 500               | 02.2015   | 80/2013<br>z dnia 29.10.2013r. | DROGOWA      | PB                       |
|                      |   |                                |              | Nr rysunku               |
|                      |   |                                |              | A-D-02.07                |

Łączy ark.  
A-B-02.06



Łączy ark.  
A-D-02.07

Łączy ark.  
A-D-02.09



DROGA POWIATOWA  
1360D

LEGENDA

|  |                                             |  |                                                |
|--|---------------------------------------------|--|------------------------------------------------|
|  | projektowana powierzchnie utrwalenie        |  | projektowany opornik betonowy                  |
|  | projektowana krawędź pobocza                |  | bariera zabezpieczająca                        |
|  | projektowany krawężnik wystający            |  | projektowane korytko                           |
|  | projektowany krawężnik obniżony             |  | ścianka oporowa typu "L"                       |
|  | krawędź jezdni                              |  | istniejący krawężnik / obrzeże                 |
|  | krawędź ścieżki rowerowej                   |  | projektowane wpuły deszczowe                   |
|  | projektowane obrzeże                        |  | projektowany ściek                             |
|  | projektowana oś                             |  | projektowane oznakowanie poziome               |
|  | projektowane oznakowanie pionowe            |  | projektowane punktowe elementy odblaskowe      |
|  | istniejące oznakowanie pionowe              |  | istniejące oznakowanie poziome                 |
|  | istniejące oznakowanie pionowe do usunięcia |  | istniejące oznakowanie pionowe do przesunięcia |

|                      |   |                                                                                                |              |                          |            |
|----------------------|---|------------------------------------------------------------------------------------------------|--------------|--------------------------|------------|
| Investor             | <br>Urząd Gminy<br>Oborniki Śląskie<br>55-120 Oborniki Śląskie<br>ul. Trzebnicka 1                                                                                  |                                                                                                |              |                          |            |
| Jednostka projektowa | <br>Wrocławskie Biuro Projektów DROSYSTEM Sp z o.o.<br>50-319 Wrocław, ul. Prusa 9<br>Tel. +4871 321 43 75, Fax +4871 707 28 05<br>e-mail: drossystem@drossystem.pl |                                                                                                |              |                          |            |
| DROGI                | Branża   | Zespół projektowy                                                                              | Nr uprawnień | Specjalność              | Podpis     |
|                      | Projektant   | mgr inż. Mariusz Przewłocki                                                                    | 51/99/DUW    | konstrukcyjno- budowlana |            |
|                      | Asystent   | mgr inż. Bartosz Wojcieszak                                                                    |              |                          |            |
|                      | Asystent   | mgr inż. Łukasz Wienczek                                                                       |              |                          |            |
|                      | Asystent   | mgr inż. Jarosław Stachowski                                                                   |              |                          |            |
|                      | Sprawdzający   | mgr inż. Robert Rybka                                                                          | 272/DOŚ/10   | drogowa                  |            |
| Nazwa zadania        |   | "Budowa ścieżek rowerowych tras dawniej kolej wąskotorowej w powiatach trzebnickim i milickim" |              |                          |            |
| Nazwa opracowania    |   | ORGANIZACJA RUCHU DOCELOWEGO                                                                   |              |                          |            |
| Nazwa rysunku        |   | PLAN SYTUACYJNY<br>A. URAZ – SIEMIANICE                                                        |              |                          |            |
| Skala                | Data   | Nr umowy                                                                                       | Branża       | Stadium                  | Nr rysunku |
| 1:500                | 02.2015   | 80/2013<br>z dnia 29.10.2013r.                                                                 | DROGOWA      | PB                       | A-D-02.08  |



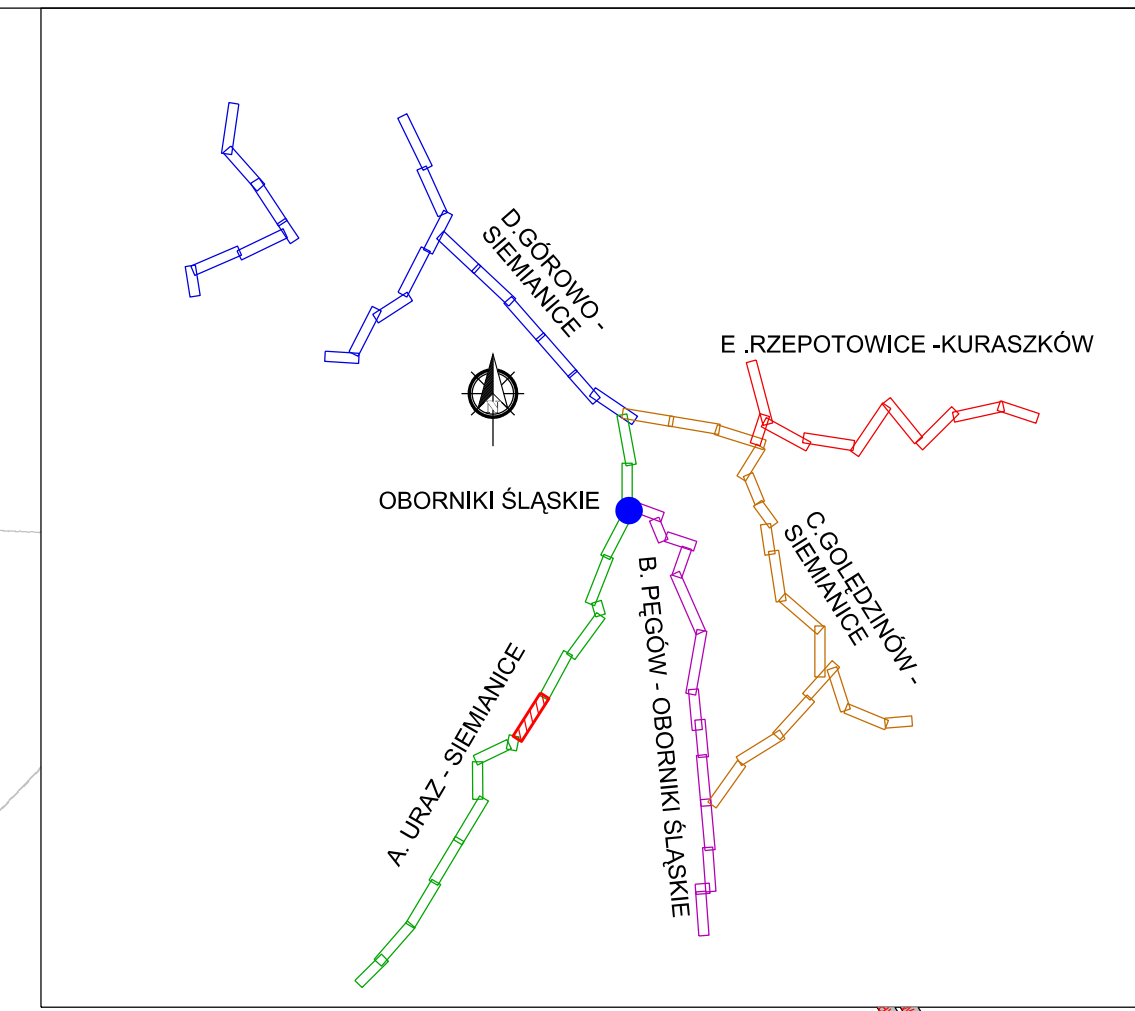 

| LEGENDA |                                             |  |                                                |  |  |
|---------|---------------------------------------------|--|------------------------------------------------|--|--|
|         | projektowana powierzchnia utwardzenia       |  | projektowany opornik betonowy                  |  |  |
|         | projektowana krawężnik pobocza              |  | bariera zabezpieczająca                        |  |  |
|         | projektowany krawężnik wystający            |  | projektowane korytko                           |  |  |
|         | projektowany krawężnik obronny              |  | ścianka oporowa typu "L"                       |  |  |
|         | krawężnik jezdni                            |  | istniejący krawężnik / obrzeża                 |  |  |
|         | krawężnik ścieżki rowerowej                 |  | projektowane wpusty deszczowe                  |  |  |
|         | projektowane obrzeża                        |  | projektowany ściek                             |  |  |
|         | projektowana oś                             |  | projektowane oznakowanie poziome               |  |  |
|         | projektowane oznakowanie pionowe            |  | projektowane punktowe elementy odświeżkowe     |  |  |
|         | istniejące oznakowanie pionowe              |  | istniejące oznakowanie poziome                 |  |  |
|         | istniejące oznakowanie pionowe do usunięcia |  | istniejące oznakowanie pionowe do przesunięcia |  |  |

|                      |              |   |         |              |                          |        |
|----------------------|--------------|---|---------|--------------|--------------------------|--------|
| Investor             |              |   |         |              |                          |        |
| Jednostka projektowa |              | Wrocławskie Biuro Projektów DROSYSTEM Sp. z o.o.<br>50-319 Wrocław, ul. Frągas 9<br>Tel. +4871 321 43 75; Fax +4871 707 28 05<br>e-mail: drosystem@drosystem.pl |         |              |                          |        |
| DROG                 | Bronza       | Zespół projektowy   |         | Nr uprawnień | Specyfność               | Podpis |
|                      | Projektant   | mgr inż. Mariusz Przewoźnik   |         | 51/99/DUW    | konstrukcyjno- budowlana |        |
|                      | Asystent     | mgr inż. Bartosz Wojciechowski   |         |              |                          |        |
|                      | Asystent     | mgr inż. Lukasz Wienczek   |         |              |                          |        |
|                      | Asystent     | mgr inż. Jacek Stachowski   |         |              |                          |        |
|                      | Sprawdzający | mgr inż. Robert Rybka   |         | 272/DOS/10   | drogowa                  |        |
| Nazwa zadania        |              | "Budowa ścieżki rowerowej trasą dawną kolei wąskotorowej w powiatach trzebnickim i milickim"                                                                    |         |              |                          |        |
| Nazwa opracowania    |              | ORGANIZACJA RUCHU DOCELOWEGO   |         |              |                          |        |
| Nazwa rysunku        |              | PLAN SYTUACYJNY<br>A. URĄZ – SIEMIANCE   |         |              |                          |        |
| Skala                | Data         | Nr umowy   | Bronza  | Stadium      | Nr rysunku               |        |
| 1:500                | 02.2015      | 80/2013<br>z dnia 29.10.2013r.   | DROGOWA | PB           | A-D-02.09                |        |

Łączy ark. A-D-02.08

LUBNÓW AKRUSZ NRS


WOJEWÓDZTWO: dolnośląskie  
POWIAT: trzebnicki  
GMINA: trzebnicki

MAPA DO CELÓW PROJEKTOWYCH  
SKALA 1:500 (powiększenie)  
Wykonana na podstawie mapy zasadniczej (sył - wys.)  
opracowana w programie C-Geo v 8.0  
Granice nieruchomości przyjęto wg operatu

Aktualizację mapy wykonął w miesiącu KWIECIEŃ 2014 r.

Łączy ark. A-D-02.10



 

Łączy ark.  
A-D-02.09


Oborniki Śląskie

Łączy ark.  
A-D-02.11

|                      |   |                                |              |                          |            |
|----------------------|---|--------------------------------|--------------|--------------------------|------------|
| Inwestor             |  <div>Urząd Gminy<br/>Oborniki Śląskie<br/>55-120 Oborniki Śląskie<br/>ul. Trzebnicka 1</div>                                                                                   |                                |              |                          |            |
| Jednostka projektowa |  <div>Wrocławskie Biuro Projektów DROSYSTEM Sp. z o.o.<br/>50-319 Wrocław, ul. Frapca 9<br/>Tel. +4871 321 43 75, fax +4871 707 28 05<br/>e-mail: drosystem@drosystem.pl</div> |                                |              |                          |            |
| DROGI                | Brzoza   | Zespół projektowy              | Nr uprawnień | Specjalność              | Podpis     |
|                      | Projektant   | mgr inż. Marusz Przewłocki     | 51/99/DUW    | konstrukcyjno- budowlana |            |
|                      | Asystent   | mgr inż. Bartosz Wojcieszak    |              |                          |            |
|                      | Asystent   | mgr inż. Lukasz Wieniec        |              |                          |            |
|                      | Asystent   | mgr inż. Jarosław Stachowski   |              |                          |            |
|                      | Sprawdzający   | mgr inż. Robert Rybka          | 272/DOS/10   | drogowa                  |            |
| Nazwa zadania        | "Budowa ścieżek rowerowych trasą dawną kolei wąskotorowej w powiatach Trzebnickim i milickim"   |                                |              |                          |            |
| Nazwa opracowania    | ORGANIZACJA RUCHU DOCELOWEGO   |                                |              |                          |            |
| Nazwa rysunku        | PLAN SYTUACYJNY<br>A. URZĄZ - SIEMIANICE   |                                |              |                          |            |
| Skala                | Data   | Nr umowy                       | Brzoza       | Stadium                  | Nr rysunku |
| 1: 500               | 02.2015   | 80/2013<br>z dnia 29.10.2013r. | DROGOWA      | PB                       | A-D-02.10  |

| LEGENDA |                                             |  |                                                |
|---------|---------------------------------------------|--|------------------------------------------------|
|         | projektowana powierzchnia utwardzenia       |  | projektowany opornik betonowy                  |
|         | projektowana krawędź pobocza                |  | bariera zabezpieczająca                        |
|         | projektowany krawężnik wystający            |  | projektowane korytko                           |
|         | projektowany krawężnik obniżony             |  | ścianka oporowa typu "L"                       |
|         | krawędź jezdni                              |  | istniejący krawężnik / obrzeża                 |
|         | krawędź ścieżki rowerowej                   |  | projektowane wpuszczki deszczowe               |
|         | projektowane obrzeża                        |  | projektowany ściek                             |
|         | projektowana oś                             |  | projektowane oznakowanie poziome               |
|         | projektowane oznakowanie pionowe            |  | projektowane punktowe elementy odbiaskowe      |
|         | istniejące oznakowanie pionowe              |  | istniejące oznakowanie poziome                 |
|         | istniejące oznakowanie pionowe do usunięcia |  | istniejące oznakowanie pionowe do przesunięcia |



 


Łączy ark.  
A-D-02.12

Łączy ark.  
A-B-02.10

|                      |            |   |              |                         |            |
|----------------------|------------|---|--------------|-------------------------|------------|
| Inwestor             |            | Urząd Gminy<br>Oborniki Śląskie<br>55-120 Oborniki, Śląskie<br>ul. Trzebnicka   |              |                         |            |
| Jednostka projektowa |            |  Wrocławskie Biuro Projektów DROSYSTEM Sp. z o.o.<br>50-319 Wrocław, ul. Prusa 9<br>Tel. +4871 321 43 75, fax +4871 107 28 05<br>e-mail: drossystem@drossystem.pl |              |                         |            |
| DROGI                | Brano      | Zespół projektowy   | Nr uprawnień | Specjalność             | Podpis     |
|                      | Projektant | mgr inż. Mariusz Przewłocki   | 51/99/DI/W   | konstrukcyjno-budowlana |            |
|                      | Asyent     | mgr inż. Bartosz Wojcieszak   |              |                         |            |
|                      | Asyent     | mgr inż. Łukasz Wienczek   |              |                         |            |
|                      | Asyent     | mgr inż. Jarosław Stachowski   |              |                         |            |
| Sprawdza             |            | mgr inż. Robert Rybko   | 272/DOS/10   | drogowa                 |            |
| Nazwa zadania        |            | "Budowa ścieżki rowerowej trasą dawną kolei wąskotorowej w powiatach Trzebnickim i mławskim"   |              |                         |            |
| Nazwa opracowania    |            | PROJEKT DROGOWY   |              |                         |            |
| Nazwa rysunku        |            | PROJEKT ZAGOSPODAROWANIA TERENU<br>A. URĄZ – SIEMANICE   |              |                         |            |
| Skala                | Data       | Nr umowy   | Brano        | Stadium                 | Nr rysunku |
| 1:500                | 12.2014    | 80/2013<br>z dnia 29.10.2013r.   | DROGOWA      | PB                      | A-D-02.11  |




Łączy ark.  
A-D-02.13

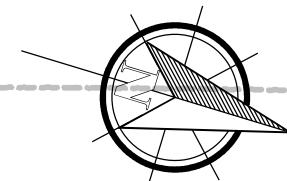

DROGA GMINNA


Łączy ark.  
A-D-02.11

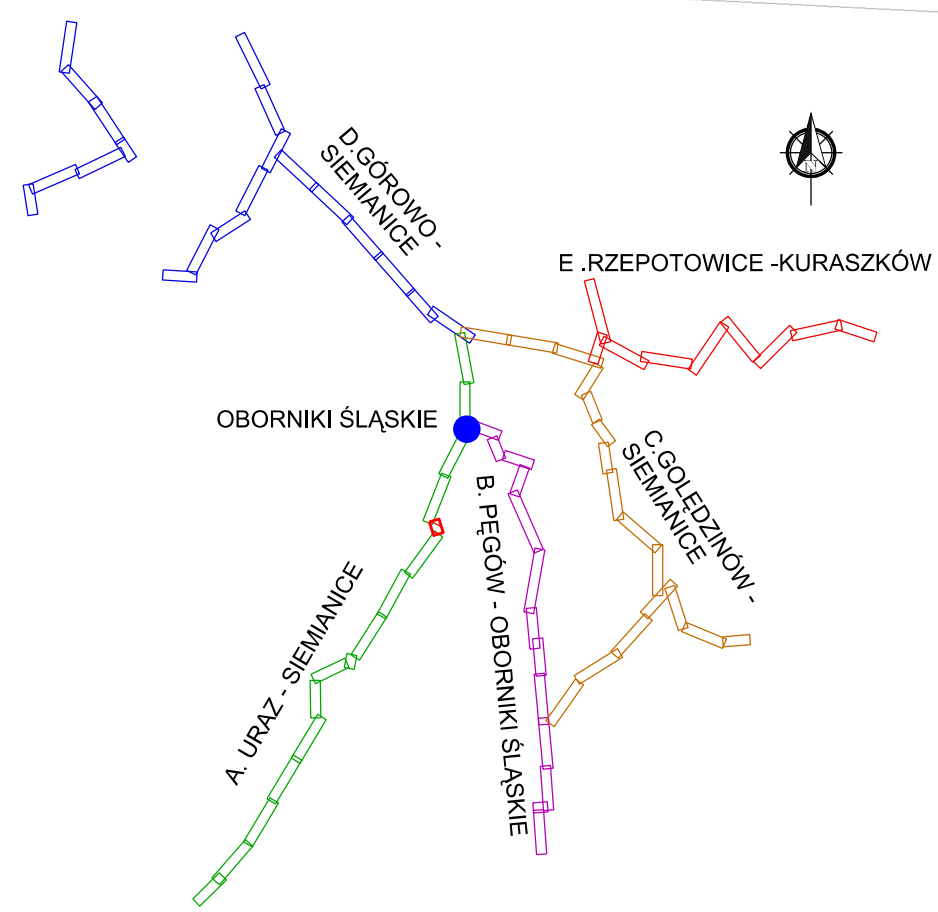

| LEGENDA |                                             |  |                                                |
|---------|---------------------------------------------|--|------------------------------------------------|
|         | projektowana powierzchnie utwardzenie       |  | projektowany opornik betonowy                  |
|         | projektowana krawędź pobocza                |  | bariera zabezpieczająca                        |
|         | projektowany krawężnik wystający            |  | projektowane korytko                           |
|         | projektowany krawężnik obniżony             |  | ścianka oporowa typu "L"                       |
|         | krawędź jezdni                              |  | istniejący krawężnik / obrzeże                 |
|         | krawędź ścieżki rowerowej                   |  | projektowane wpusty deszczowe                  |
|         | projektowane obrzeże                        |  | projektowany ściek                             |
|         | projektowana oś                             |  | projektowane oznakowanie poziome               |
|         | projektowane oznakowanie pionowe            |  | projektowane punktowe elementy odbłaskowe      |
|         | istniejące oznakowanie pionowe              |  | istniejące oznakowanie poziome                 |
|         | istniejące oznakowanie pionowe do usunięcia |  | istniejące oznakowanie pionowe do przesunięcia |

|                      |              |                                                                                       |  |   |                          |            |
|----------------------|--------------|---------------------------------------------------------------------------------------|--|---|--------------------------|------------|
| Inwestor             |              |  |  | Urząd Gminy<br>Oborniki Śląskie<br>55-120 Oborniki Śląskie<br>ul. Trzebnicka 1                                                                                  |                          |            |
| Jednostka projektowa |              |  |  | Wrocławskie Biuro Projektów DROSYSYSTEM Sp z o.o.<br>50-319 Wrocław, ul. Prusa 9<br>Tel. +4871 321 43 75, Fax +4871 707 28 05<br>e-mail: drosystem@drosystem.pl |                          |            |
| DROGI                | Branża       | Zespół projektowy                                                                     |  | Nr uprawnień   | Specjalność              | Podpis     |
|                      | Projektant   | mgr inż. Mariusz Przewłocki                                                           |  | 51/99/DUW   | konstrukcyjno- budowlana |            |
|                      | Asystent     | mgr inż. Bartosz Wojcieszak                                                           |  |   |                          |            |
|                      | Asystent     | mgr inż. Łukasz Wienciek                                                              |  |   |                          |            |
|                      | Asystent     | mgr inż. Jarosław Stachowski                                                          |  |   |                          |            |
|                      | Sprawdzający | mgr inż. Robert Rybka                                                                 |  | 272/D05/10   | drogowa                  |            |
| Nazwa zadania        |              | "Budowa ścieżek rowerowych tras dawniej kolejowej w powiatach trzebnickim i milickim" |  |   |                          |            |
| Nazwa opracowania    |              | ORGANIZACJA RUCHU DOCELOWEGO                                                          |  |   |                          |            |
| Nazwa rysunku        |              | PLAN SYTUACYJNY<br>A. URAZ – SIEMIANICE                                               |  |   |                          |            |
| Skala                | Data         | Nr umowy                                                                              |  | Branża   | Stadium                  | Nr rysunku |
| 1:500                | 02.2015      | 80/2013<br>z dnia 29.10.2013r.                                                        |  | DROGOWA   | PB                       | A-D-02.12  |




 


Łączy ark.  
A-D-02.12

| LEGENDA |                                                |
|---------|------------------------------------------------|
|         | projektowana powierzchnia utwardzenia          |
|         | projektowana krawężnik pobocza                 |
|         | projektowany krawężnik wystający               |
|         | projektowany krawężnik obniżony                |
|         | krawężnik ścieżki rowerowej                    |
|         | projektowane obrzeże                           |
|         | projektowana oś                                |
|         | projektowane oznakowanie pionowe               |
|         | istniejące oznakowanie pionowe                 |
|         | istniejące oznakowanie pionowe do usunięcia    |
|         | projektowany opornik betonowy                  |
|         | bariera zabezpieczająca                        |
|         | projektowane korytko                           |
|         | ścianka oporowa typu "L"                       |
|         | istniejący krawężnik / obrzeże                 |
|         | projektowane wpuszczaki deszczowe              |
|         | projektowany ściek                             |
|         | projektowane oznakowanie poziome               |
|         | projektowane punktowe elementy odblokowe       |
|         | istniejące oznakowanie poziome                 |
|         | istniejące oznakowanie poziome do przesunięcia |



|                      |   |   |              |                           |            |
|----------------------|---|---|--------------|---------------------------|------------|
| Investor             |                                         | Urząd Gminy<br>Oborniki Śląskie<br>55-120 Oborniki, Śląskie<br>ul. Trzebnicka 1                                                                                  |              |                           |            |
| Jednostka projektowa | <br><b>DROSYSTEM</b><br>BIURO PROJEKTÓW | Wrocławskie Biuro Projektów DROSYSTEM Sp. z o.o.<br>50-319 Wrocław, ul. Prusa 9<br>Tel. +4871 321 43 75, Fax. +4871 707 28 05<br>e-mail: drosystem@drossystem.pl |              |                           |            |
| DROG                 | Branża   | Zespół projektowy   | Nr uprawnień | Specjalność               | Podpis     |
|                      | Projektant   | mgr inż. Mariusz Przewłocki   | 51/99/DI/W   | konstrukcyjno – budowlana |            |
|                      | Asystent   | mgr inż. Bartosz Wojciechowski   |              |                           |            |
|                      | Asystent   | mgr inż. Łukasz Wienczek   |              |                           |            |
|                      | Asystent   | mgr inż. Jarosław Stachowski   |              |                           |            |
|                      | Sprawozdawca   | mgr inż. Robert Rybka   | 272/005/10   | drogowa                   |            |
| Nazwa zadania        | "Budowa ścieżek rowerowych trasą dawną kolei wąskotorowej w powiatach Trzebnickim i mławickim"                             |   |              |                           |            |
| Nazwa opracowania    | ORGANIZACJA RUCHU DOCELOWEGO                                                                                               |   |              |                           |            |
| Nazwa rysunku        | PLAN SYTUACYJNY<br>A. URZĄZ – SIEMIANICE                                                                                   |   |              |                           |            |
| Skala                | Data   | Nr umowy   | Branża       | Stadium                   | Nr rysunku |
| 1:500                | 02.2015   | 80/2013<br>z dnia 29.10.2013r.   | DROGOWA      | PB                        | A-D-02.13  |

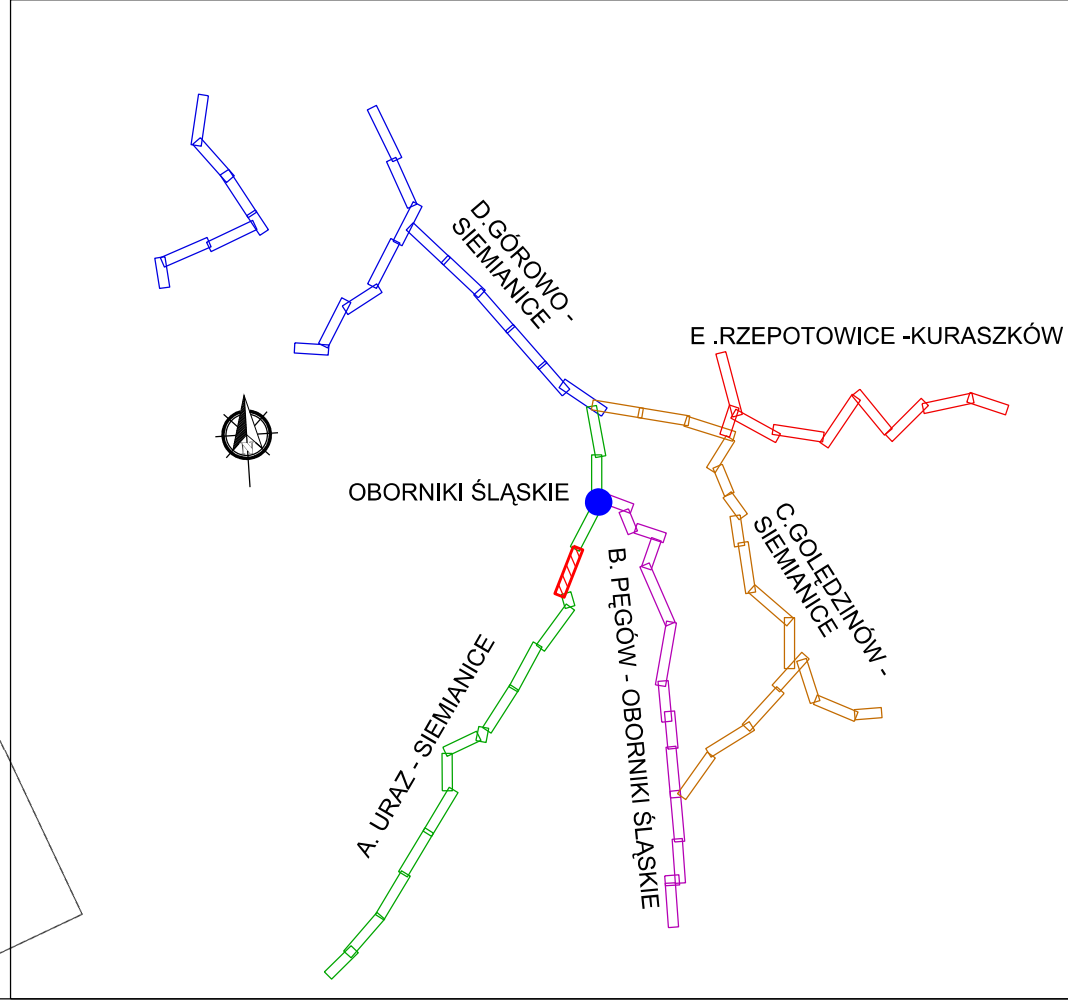



 



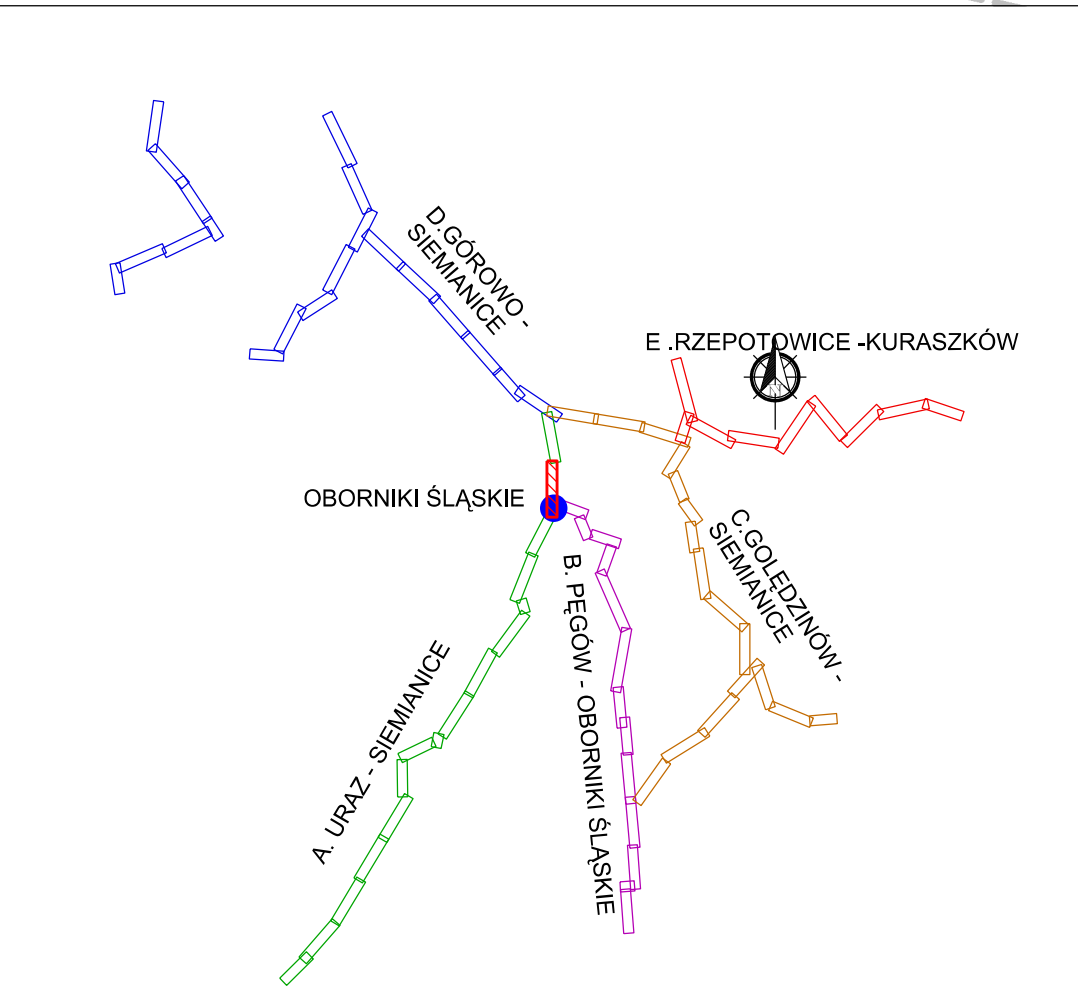 

| LEGENDA |                                             |  |                                                |
|---------|---------------------------------------------|--|------------------------------------------------|
|         | projektowana powierzchnia utwardzenia       |  | projektowany opornik betonowy                  |
|         | projektowana krawężnik poborza              |  | bariera zabezpieczająca                        |
|         | projektowany krawężnik wysłający            |  | projektowane korytko                           |
|         | projektowany krawężnik obniżony             |  | ścianka oporowa typu "L"                       |
|         | krawężnik jezdni                            |  | istniejący krawężnik / obrzeże                 |
|         | krawężnik ścieżki rowerowej                 |  | projektowane wpusty deszczowe                  |
|         | projektowane obrzeże                        |  | projektowany ściek                             |
|         | projektowana oś                             |  | projektowane oznakowanie poziome               |
|         | projektowane oznakowanie pionowe            |  | projektowane punktowe elementy odblaskowe      |
|         | istniejące oznakowanie pionowe do usunięcia |  | istniejące oznakowanie poziome                 |
|         | istniejące oznakowanie pionowe do usunięcia |  | istniejące oznakowanie pionowe do przesunięcia |

|                      |                                                                                    |   |              |                           |            |
|----------------------|------------------------------------------------------------------------------------|---|--------------|---------------------------|------------|
| Investor             |   | Urząd Gminy<br>Oborniki Śląskie<br>55-120 Oborniki Śląskie<br>ul. Trzebnicka 1                                                                                 |              |                           |            |
| Jednostka projektowa |  | Wrocławskie Biuro Projektów DROSYSTEM Sp. z o.o.<br>50-319 Wrocław, ul. Prusa 9<br>Tel. +4871 321 43 75, fax +4871 707 28 05<br>e-mail: drosystem@drosystem.pl |              |                           |            |
| DROGI                | Brzoza                                                                             | Zespół projektowy   | Nr uprawnień | Specjalność               | Podpis     |
|                      | Projektant                                                                         | mgr inż. Mariusz Przewłocki   | 51/99/DUW    | konstrukcyjno - budowlana |            |
|                      | Asystent                                                                           | mgr inż. Bartosz Wojciech   |              |                           |            |
|                      | Asystent                                                                           | mgr inż. Łukasz Wiencik   |              |                           |            |
|                      | Asystent                                                                           | mgr inż. Jarosław Stachowski   |              |                           |            |
|                      | Sprawdzający                                                                       | mgr inż. Robert Rybka   | 272/DOS/10   | drogowa                   |            |
|                      | Nazwa zadania                                                                      | "Budowa ścieżek rowerowych trasą dawną kolei wąskotorowej w powiatach trzebnickim i młickim"                                                                   |              |                           |            |
| Nazwa opracowania    | ORGANIZACJA RUCHU DOCELOWEGO                                                       |   |              |                           |            |
| Nazwa rysunku        | PLAN SYTUACYJNY<br>A. URZĄD - SIEMIANICE                                           |   |              |                           |            |
| Skala                | Data                                                                               | Nr umowy   | Brzoza       | Stadium                   | Nr rysunku |
| 1:500                | 02.2015                                                                            | 80/2013<br>z dnia 29.10.2013r.   | DROGOWA      | PB                        | A-D-02.15  |

Łączy ark.  
A-D-02.14


Łączy ark.  
B-D-02.13

Łączy ark.  
A-D-02.16








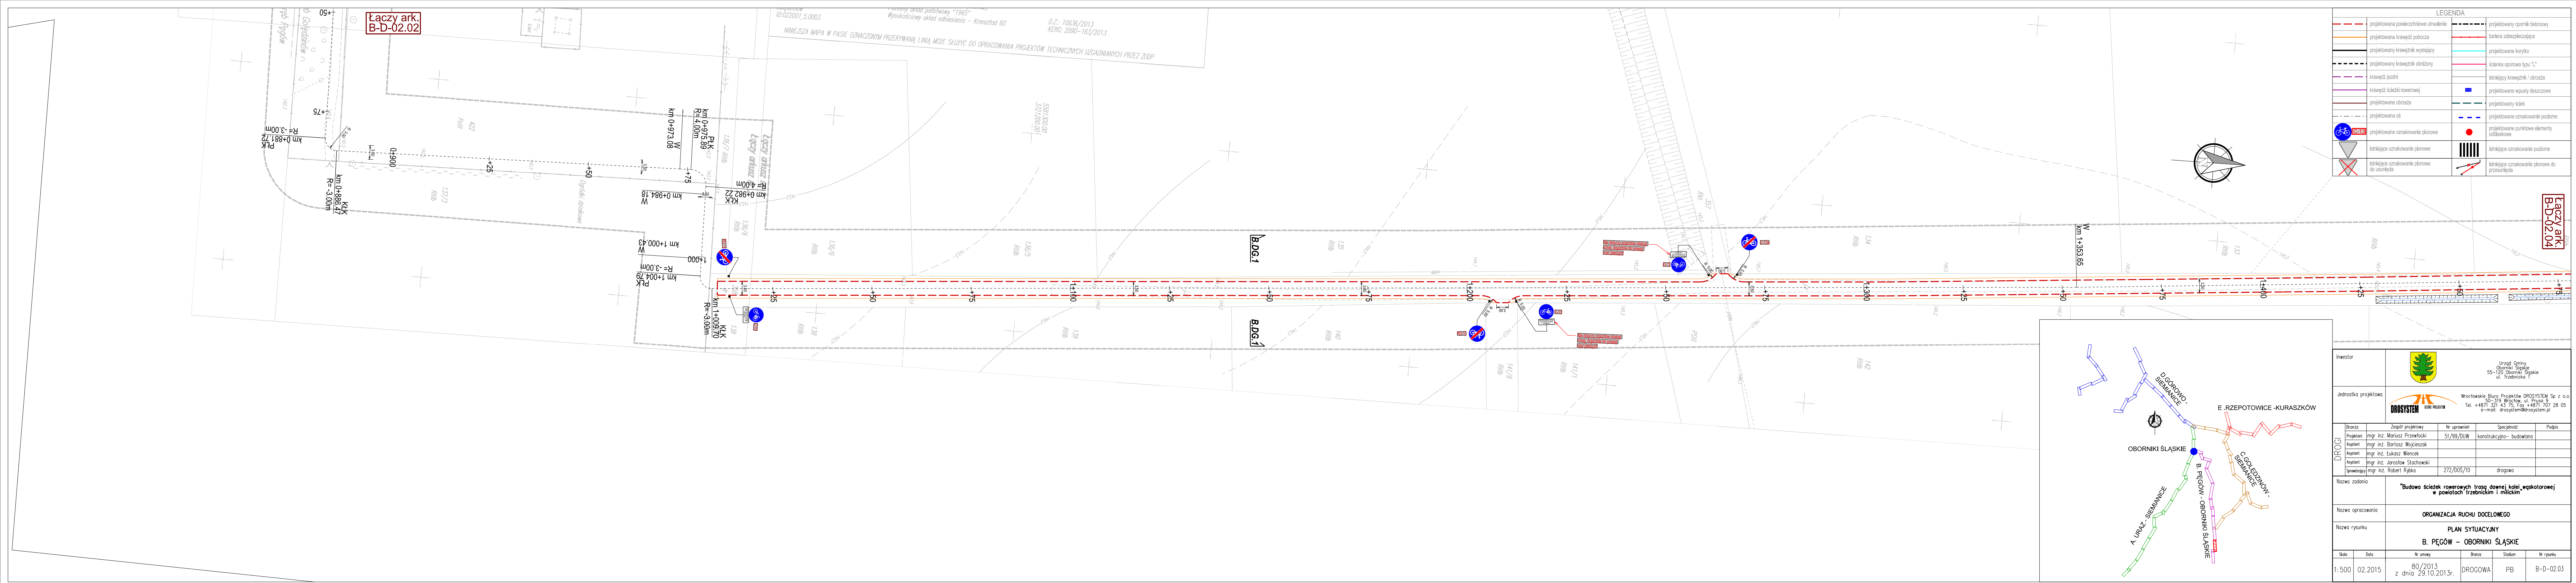


| LEGENDA |                                             |  |                                                |
|---------|---------------------------------------------|--|------------------------------------------------|
|         | projektowana powierzchnia utwardzenia       |  | projektowany opokim betonowy                   |
|         | projektowana krawężnik pobocza              |  | bariera zabezpieczająca                        |
|         | projektowany krawężnik wystający            |  | projektowane korytko                           |
|         | projektowany krawężnik obroniony            |  | ścianka oporowa typu "L"                       |
|         | krawężnik jezdni                            |  | istniejący krawężnik / obrzeże                 |
|         | krawężnik ścieżki rowerowej                 |  | projektowane wpuły deszczowe                   |
|         | projektowane obrzeże                        |  | projektowany ściek                             |
|         | projektowana oś                             |  | projektowane oznakowanie podziemne             |
|         | projektowane oznakowanie pionowe            |  | projektowane punktowe elementy odblaskowe      |
|         | istniejące oznakowanie pionowe              |  | istniejące oznakowanie poziome                 |
|         | istniejące oznakowanie pionowe do usunięcia |  | istniejące oznakowanie pionowe do przesunięcia |

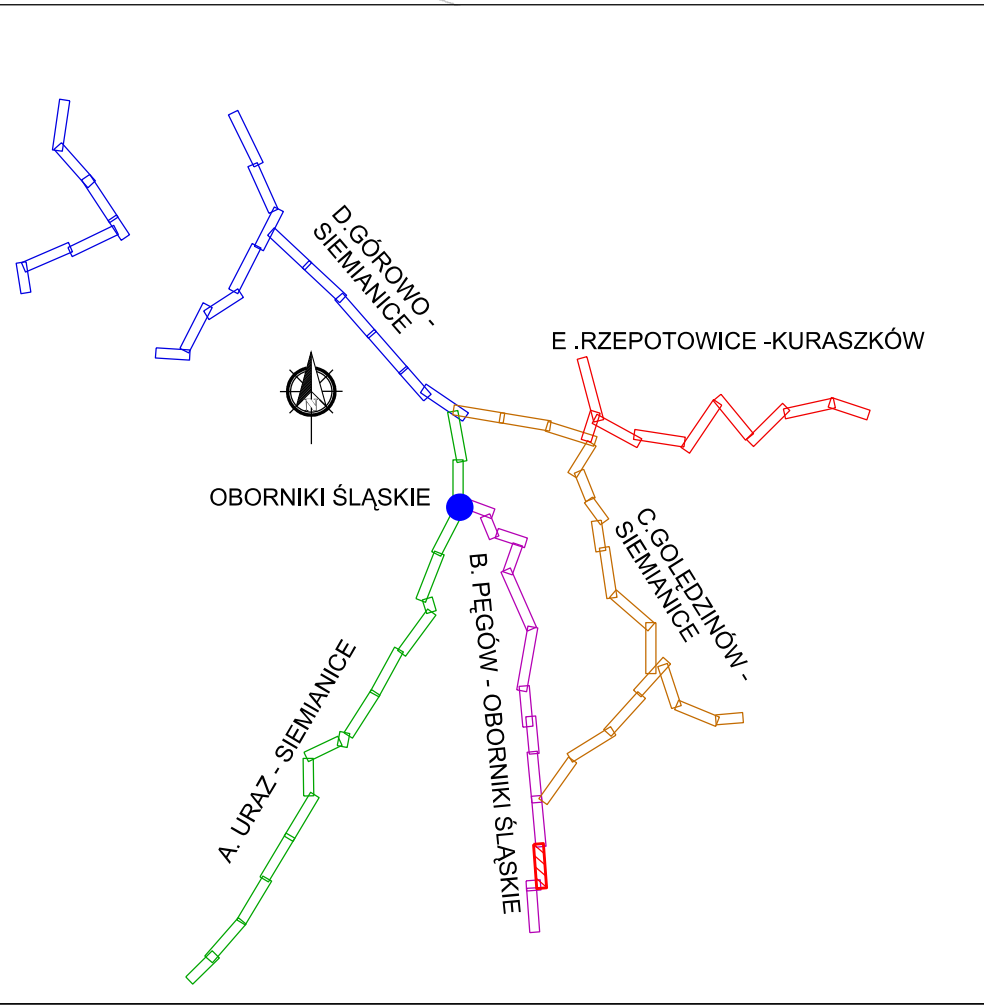


|                                                                                     |                   |   |              |                           |            |
|-------------------------------------------------------------------------------------|-------------------|---|--------------|---------------------------|------------|
| Inwestor                                                                            |                   | <br>Urząd Gminy<br>Oborniki Śląskie<br>55-120 Oborniki Śląskie<br>ul. Trzebnicka 1 |              |                           |            |
| Jednostka projektowa                                                                |                   | Wrocławskie Biuro Projektów DROSYSTEM Sp. z o.o.<br>50-319 Wrocław, ul. Prusa 9<br>Tel. +4871 321 43 75, Fax +4871 707 28 05<br>e-mail: drosystem@drossystem.pl       |              |                           |            |
|  |                   |   |              |                           |            |
| DROGI                                                                               | Zespół projektowy |   | Nr uprawnień | Specjalność               | Podpis     |
|                                                                                     | Projektant        | mgr inż. Mariusz Przewłocki   | 51/99/DUW    | konstrukcyjno - budowlana |            |
|                                                                                     | Asystent          | mgr inż. Bartosz Wojciechowski   |              |                           |            |
|                                                                                     | Asystent          | mgr inż. Łukasz Wienczek   |              |                           |            |
|                                                                                     | Asystent          | mgr inż. Jarosław Stachowski   |              |                           |            |
|                                                                                     | Sprawdzający      | mgr inż. Robert Rybka   | 272/D05/10   | drogowo                   |            |
| Nazwa zadania                                                                       |                   | "Budowa ścieżek rowerowych trasą dawną kolei wąskotorowej w powiatach trzebnickim i mławskim"                                                                         |              |                           |            |
| Nazwa opracowania                                                                   |                   | ORGANIZACJA RUCHU DOCELOWEGO   |              |                           |            |
| Nazwa rysunku                                                                       |                   | PLAN SYTUACYJNY<br>B. PĘGÓW – OBORNKI ŚLĄSKIE   |              |                           |            |
| Skala                                                                               | Data              | Nr umowy   | Brano        | Stadium                   | Nr rysunku |
| 1:500                                                                               | 02.2015           | 80/2013<br>z dnia 29.10.2013r.   | DROGOWA      | PB                        | B-D-02.03  |



 


| LEGENDA |                                                |
|---------|------------------------------------------------|
|         | projektowana powierzchnia utwardzenia          |
|         | projektowana krawężnik pobocza                 |
|         | projektowany krawężnik wystający               |
|         | projektowany krawężnik obniżony                |
|         | krawężnik jezdni                               |
|         | krawężnik ścieżki rowerowej                    |
|         | projektowane obrzeże                           |
|         | projektowana oś                                |
|         | projektowane oznakowanie pionowe               |
|         | istniejące oznakowanie pionowe                 |
|         | istniejące oznakowanie pionowe do usunięcia    |
|         | projektowany opornik betonowy                  |
|         | bariera zabezpieczająca                        |
|         | projektowane korytko                           |
|         | ścianka oporowa typu "L"                       |
|         | istniejący krawężnik / obrzeże                 |
|         | projektowane wpusty deszczowe                  |
|         | projektowany ściek                             |
|         | projektowane oznakowanie poziome               |
|         | projektowane punktowe elementy odbłaskowe      |
|         | istniejące oznakowanie poziome                 |
|         | istniejące oznakowanie pionowe do przesunięcia |

|                                                                                               |            |   |              |                           |            |
|-----------------------------------------------------------------------------------------------|------------|---|--------------|---------------------------|------------|
| Inwestor                                                                                      |            |   |              |                           |            |
|                                                                                               |            | Urząd Gminy<br>Oborniki Śląskie<br>55-120 Oborniki Śląskie<br>ul. Trzebnicka 1   |              |                           |            |
| Jednostka projektowa                                                                          |            | <br>Wrocławskie Biuro Projektów DROSYSTEM Sp. z o.o.<br>Tel. +4871 321 43 75, Fax +4871 707 28 05<br>e-mail: drosystem@drosystem.pl |              |                           |            |
| DROCI                                                                                         | Brano      | Zespół projektowy   | Nr uprawnień | Specjalność               | Podpis     |
|                                                                                               | Projektant | mgr inż. Marusz Przewłocki   | 51/99/DI.W   | konstrukcyjno – budowlana |            |
|                                                                                               | Asyent     | mgr inż. Bartosz Wojcieszak   |              |                           |            |
|                                                                                               | Asyent     | mgr inż. Łukasz Wienczek   |              |                           |            |
|                                                                                               | Asyent     | mgr inż. Jarosław Stachowski   |              |                           |            |
|                                                                                               | Sprawdzący | mgr inż. Robert Rybka   | 272/005/10   | drogowa                   |            |
| Nazwa zadania                                                                                 |            |   |              |                           |            |
| "Budowa ścieżek rowerowych trasą dawną kolei wąskotorowej w powiatach trzebnickim i milickim" |            |   |              |                           |            |
| Nazwa opracowania                                                                             |            |   |              |                           |            |
| ORGANIZACJA RUCHU DOCELOWEGO                                                                  |            |   |              |                           |            |
| Nazwa rysunku                                                                                 |            |   |              |                           |            |
| PLAN SYTUACYJNY<br>B. PĘGÓW – OBORNKI ŚLĄSKIE                                                 |            |   |              |                           |            |
| Skala                                                                                         | Data       | Nr umowy   | Brano        | Stadium                   | Nr rysunku |
| 1:500                                                                                         | 02.2015    | 80/2013<br>z dnia 29.10.2013r.   | DROGOWA      | PB                        | B-D-02.04  |

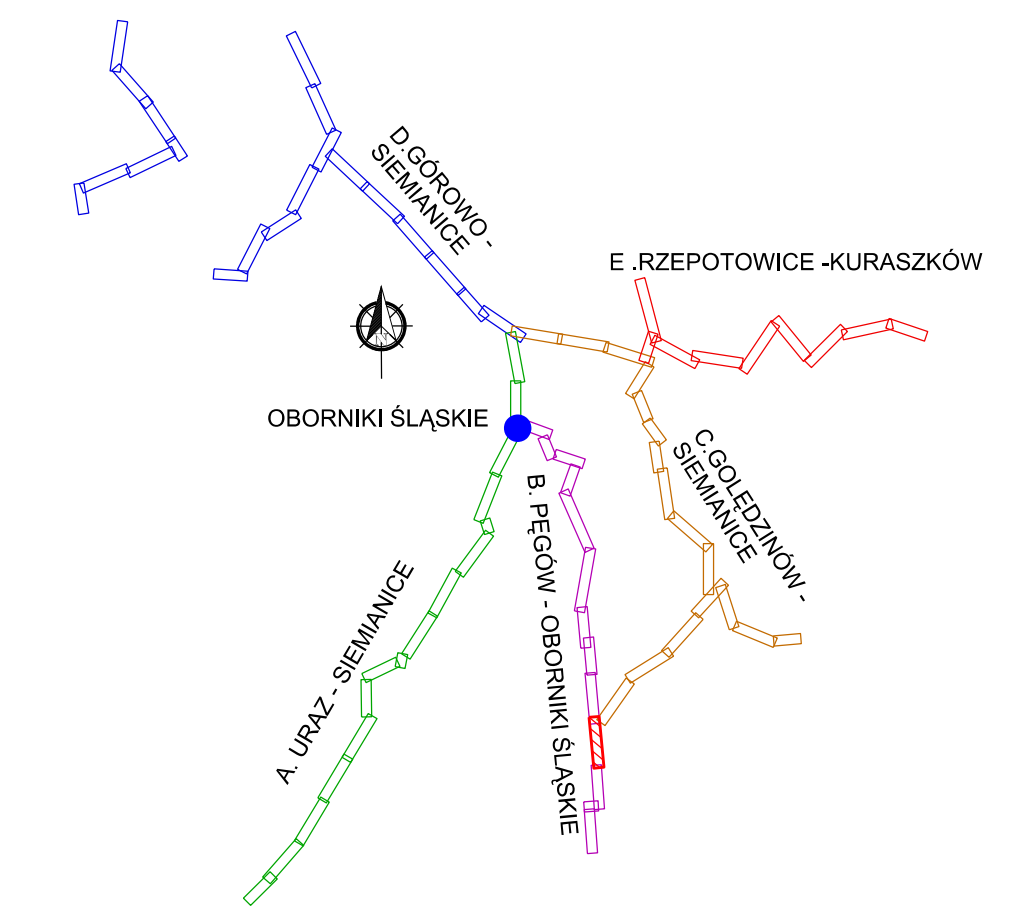




 

ŁĄCZY ARK.  
B-D-02.04

ŁĄCZY ARK.  
B-D-02.06


GOŁĘDZINÓW ARKUSZ NR 4  
WOJEWÓDZTWO:  
dolnośląskie  
POWIAT:  
trzebnicki  
JEDNOSTKA EWIDENCYJNA:  
Oborniki Śląskie  
ID: 022001.5  
OBRĘB:  
Gołędzinów  
ID: 022001.5.0003  
Niniejsza mapa w pasie oznaczonym przerywaną linią może służyć do opracowania projektów technicznych uzgadnianych przez ZUP  
MAPA DO CEŁÓW PROJEKTOWYCH  
SKALA 1:500 (powiększenie)  
Wykonana na podstawie mapy zasadniczej (sył - wys.)  
opracowana w programie C-Geo v 8.0  
Granice nieruchomości przyjęte wg operatu  
ewidencji gruntów i budynków  
Pozorny układ państwowy "1985"  
Wysokościowy układ odniesienia - Kransztad 60  
Aktualizację mapy wykonał w miesiącu  
KWIECIEŃ 2014 r.  
D.Z.: 10636/2013  
KERG: 2090-163/2013

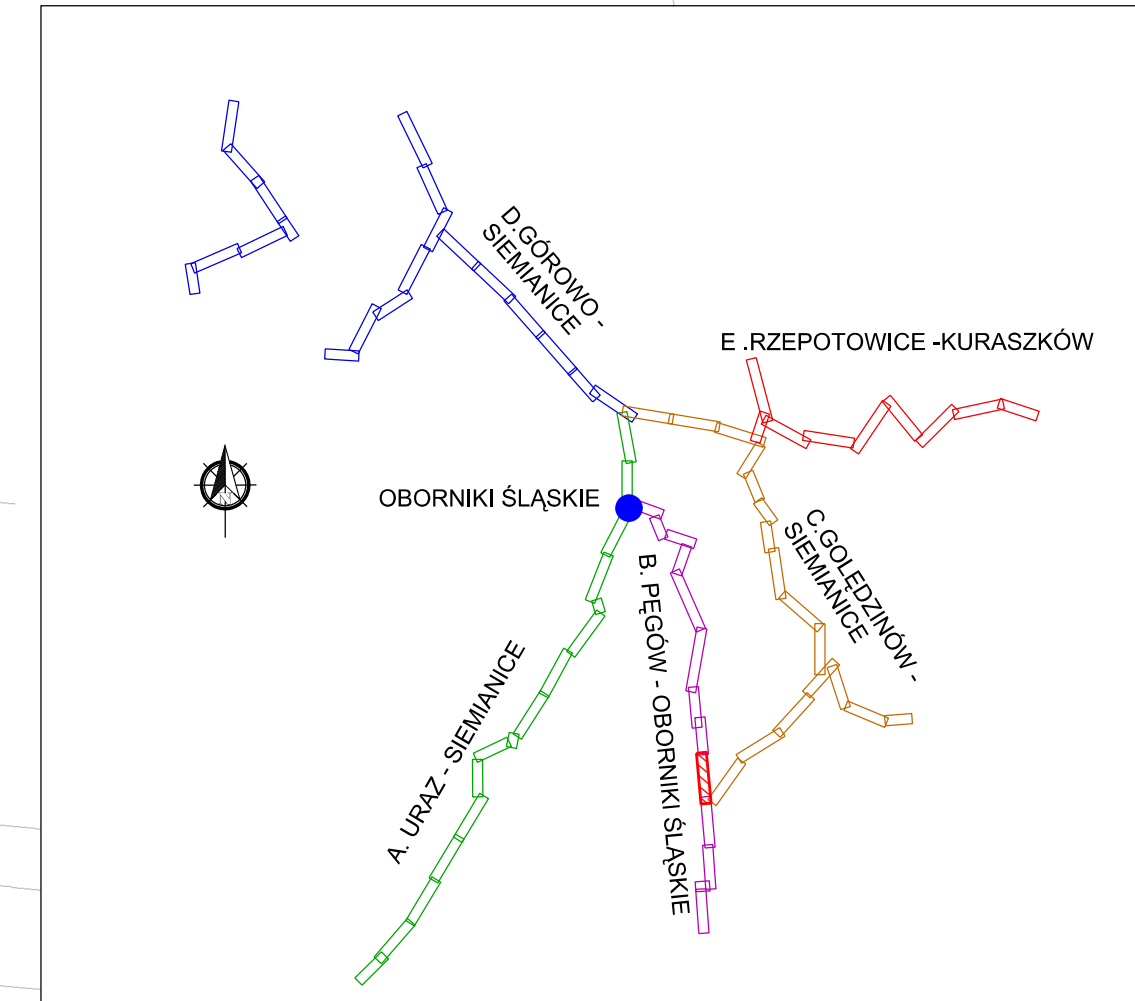


| LEGENDA |                                                |
|---------|------------------------------------------------|
|         | projektowana powierzchnia utwardzenia          |
|         | projektowana krawędź pobocza                   |
|         | projektowany krawężnik wystający               |
|         | projektowany krawężnik obronny                 |
|         | krawędź jezdni                                 |
|         | krawędź ścieżki rowerowej                      |
|         | projektowane obrzeże                           |
|         | projektowana oś                                |
|         | projektowane oznakowanie pionowe               |
|         | istniejące oznakowanie pionowe                 |
|         | istniejące oznakowanie pionowe do usunięcia    |
|         | projektowany opornik betonowy                  |
|         | bariera zabezpieczająca                        |
|         | projektowane korytko                           |
|         | szalanka oporowa typu "L"                      |
|         | istniejący krawężnik i obrzeże                 |
|         | projektowane wpuszczki deszczowe               |
|         | projektowany ściek                             |
|         | projektowane oznakowanie poziome               |
|         | projektowane punktowe elementy odblokowe       |
|         | istniejące oznakowanie poziome                 |
|         | istniejące oznakowanie pionowe do przesunięcia |

|                      |              |   |              |                         |            |
|----------------------|--------------|---|--------------|-------------------------|------------|
| Inwestor             |              |   |              |                         |            |
|                      |              | Urząd Gminy<br>Oborniki Śląskie<br>55-120 Oborniki Śląskie<br>ul. Trzebnicka 1   |              |                         |            |
| Jednostka projektowa |              | <br>Wrocławskie Biuro Projektów DROSYSTEM Sp. z o.o.<br>50-319 Wrocław, ul. Prusa 9<br>Tel. +4871 321 43 75; Fax +4871 707 28 01<br>e-mail: drosystem@drosystem.pl |              |                         |            |
| DROGOWA              | Branża       | Zespół projektowy   | Nr uprawnień | Specjalność             | Podpis     |
|                      | Projektant   | mgr inż. Mariusz Przewłocki   | 51/99/DUW    | konstrukcyjno-budowlana |            |
|                      | Asystent     | mgr inż. Bartosz Wojcieszak   |              |                         |            |
|                      | Asystent     | mgr inż. Łukasz Wienczek   |              |                         |            |
|                      | Asystent     | mgr inż. Jarosław Stachowski   |              |                         |            |
|                      | Sprawdzający | mgr inż. Robert Rytko   | 272/DOS/10   | drogowa                 |            |
| Nazwa zadania        |              | "Budowa ścieżek rowerowych trasą dawną kolei wąskotorowej w powiatach trzebnickim i mławickim"   |              |                         |            |
| Nazwa opracowania    |              | ORGANIZACJA RUCHU DOCELOWEGO   |              |                         |            |
| Nazwa rysunku        |              | PLAN SYTUACYJNY<br>B. PĘGÓW – OBORNIKI ŚLĄSKIE   |              |                         |            |
| Skala                | Data         | Nr umowy   | Branża       | Stadium                 | Nr rysunku |
| 1:500                | 02.2015      | 80/2013<br>z dnia 29.10.2013r.   | DROGOWA      | PB                      | B-D-02.05  |




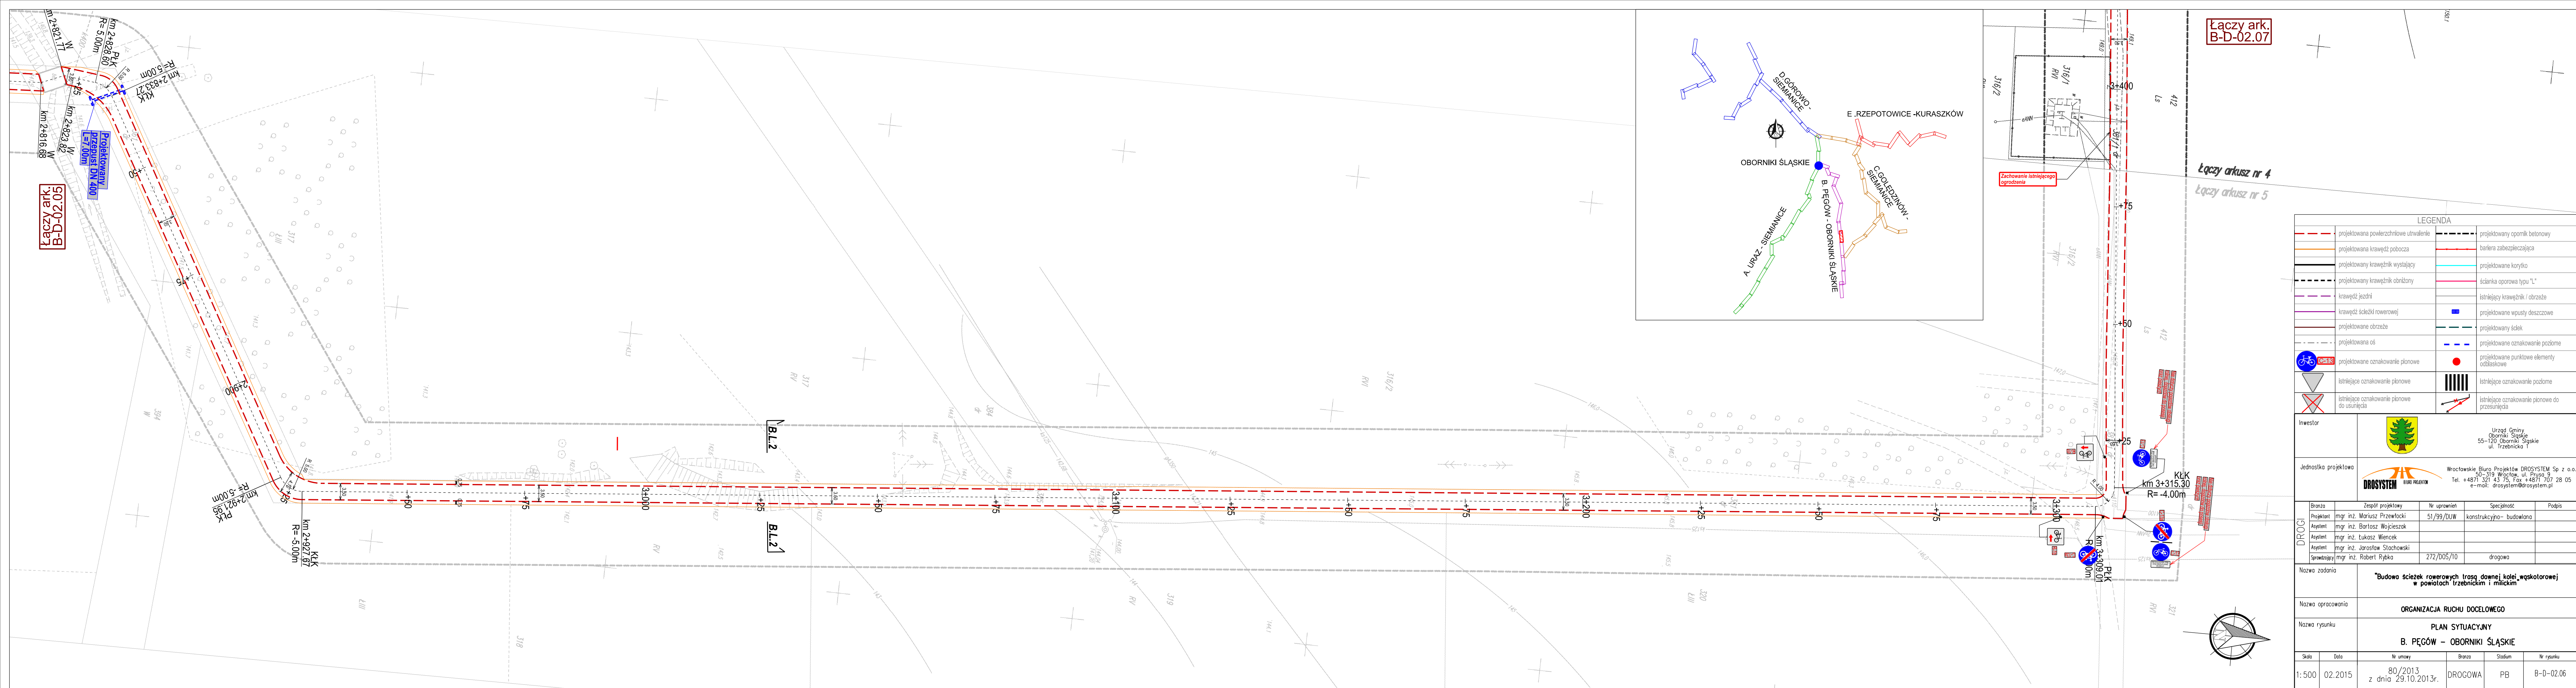



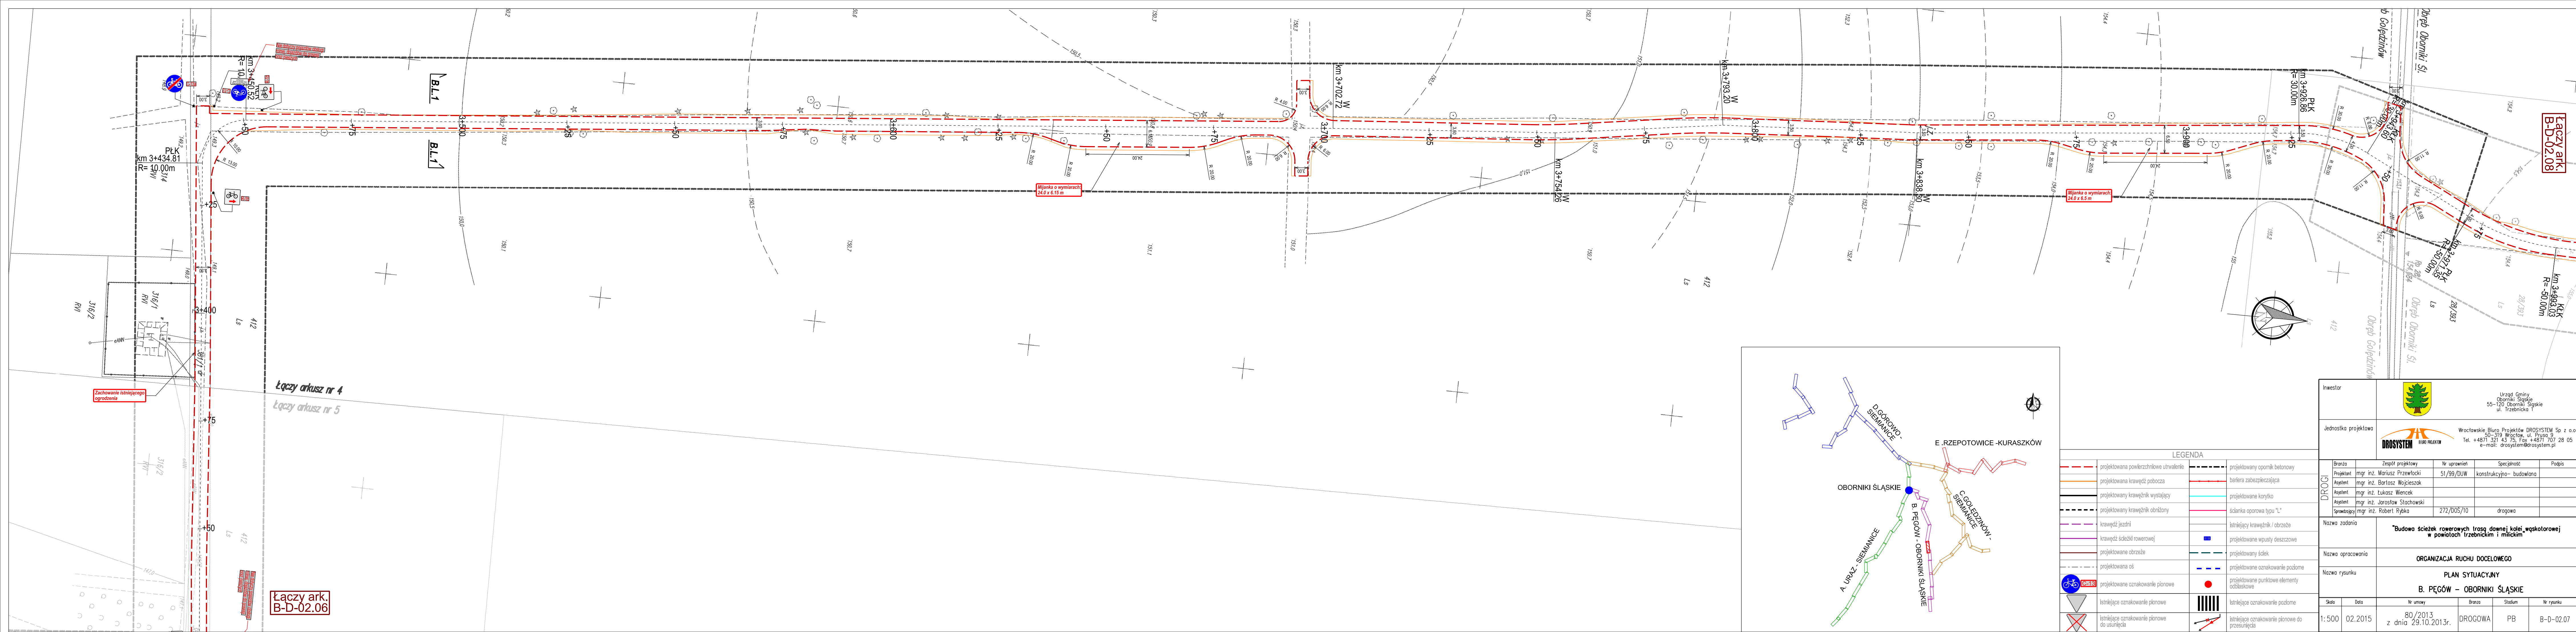



 

Łączy ark.  
B-D-02.07


Łączy ark.  
B-D-02.09

| LEGENDA |                                                 |
|---------|-------------------------------------------------|
|         | projektowana powierzchnia utwardzenia           |
|         | projektowana krawężnik pobocza                  |
|         | projektowany krawężnik wystający                |
|         | projektowany krawężnik obronny                  |
|         | krawężnik jezdni                                |
|         | krawężnik ścieżki rowerowej                     |
|         | projektowane obrzeże                            |
|         | projektowana oś                                 |
|         | projektowane oznakowanie pionowe                |
|         | istniejące oznakowanie pionowe                  |
|         | projektowane oznakowanie poziome                |
|         | istniejące oznakowanie poziome                  |
|         | projektowane punktowe elementy odblaskowe       |
|         | istniejące oznakowanie poziome do przesłonięcia |


|                      |  |
|----------------------|--|
| Investor             |  |
| Jednostka projektowa |  |

| Brano        | Zespół projektowy              | Nr uprawnień | Specjalność             | Podpis |
|--------------|--------------------------------|--------------|-------------------------|--------|
| Projektant   | mgr inż. Marcin Przewłocki     | 51/99/D/10   | konstrukcyjno-budowlana |        |
| Aspekt       | mgr inż. Bartosz Wojciechowski |              |                         |        |
| Aspekt       | mgr inż. Łukasz Wianek         |              |                         |        |
| Aspekt       | mgr inż. Jarosław Stachowski   |              |                         |        |
| Sprawdzający | mgr inż. Robert Ryjko          | 272/D/05/10  | drogowo                 |        |

|                   |                                                                                                  |
|-------------------|--------------------------------------------------------------------------------------------------|
| Nazwa zadania     | "Budowa ścieżek rowerowych (trasę dawną kolej, wąskotorowej) w powiatach trzebnickim i milickim" |
| Nazwa opracowania | ORGANIZACJA RUCHU DOCELOWEGO                                                                     |
| Nazwa rysunku     | PLAN SYTUACYJNY<br>B. PĘCÓW - OBORNIKI ŚLĄSKIE                                                   |
| Skala             | 1:500                                                                                            |
| Data              | 80/2013<br>z dnia 29.10.2013r.                                                                   |
| Brano             | DROGOWA                                                                                          |
| Stadium           | PB                                                                                               |
| Nr rysunku        | B-D-02.08                                                                                        |

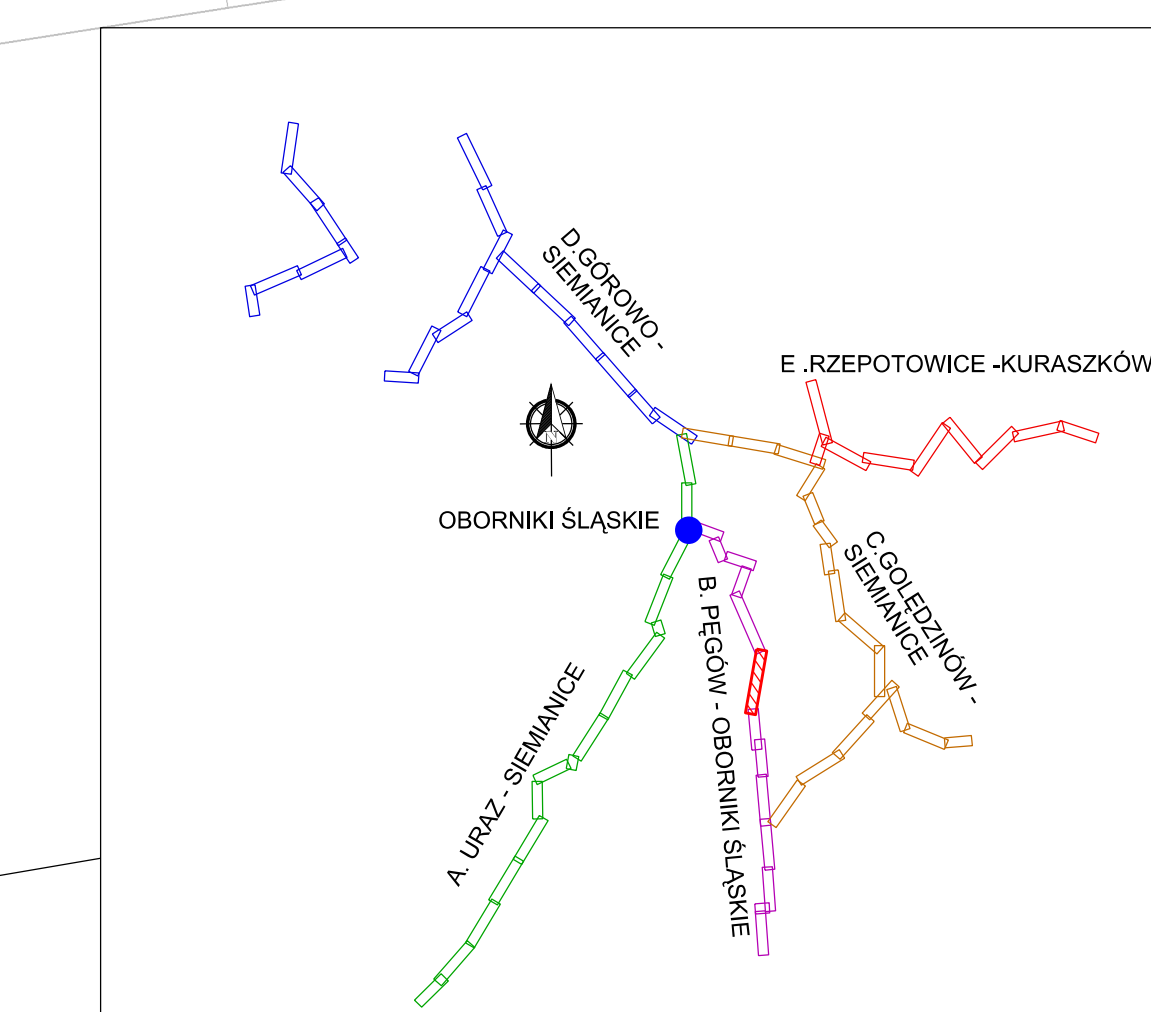



 


WOJEWÓDZTWO: dolnośląskie  
POWIAT: trzebnicki  
JEDNOSTKA EWIDENCYJNA: Oborniki Śląskie  
ID: 022001.4  
OBRĘB: Oborniki Śląskie  
ID: 022001.4.0001

MAPA DO CELÓW PROJEKTYWY  
SKALA 1:500  
Wykonana na podstawie mapy zasadniczej (synt. - wys.)  
opracowana w programie C-Geo v 8.0  
Granice nieruchomości przyjęto wg operatu  
ewidencyjnego gruntów i budynków  
Nr sekcji: 453.134.211.21.3  
Pozorny układ państwowy "1965"  
Wysokościowy układ odniesienia - Krasztad 60


Aktualizację mapy wykonał w sierpniu  
KWIETNIE 2014 r.  
D.Z.: 10647/2013  
KRG: 2041-227/2013

Niniejsza mapa w PASIE OZNACZONYM PRZERWĄMI LINIA MOŻE SŁUżyć DO OPRACOWANIA PROJEKTÓW TECHNICZNYCH UZGADNIANYCH PRZESZŁO  
Oborniki Śląskie ARKUSZ 2

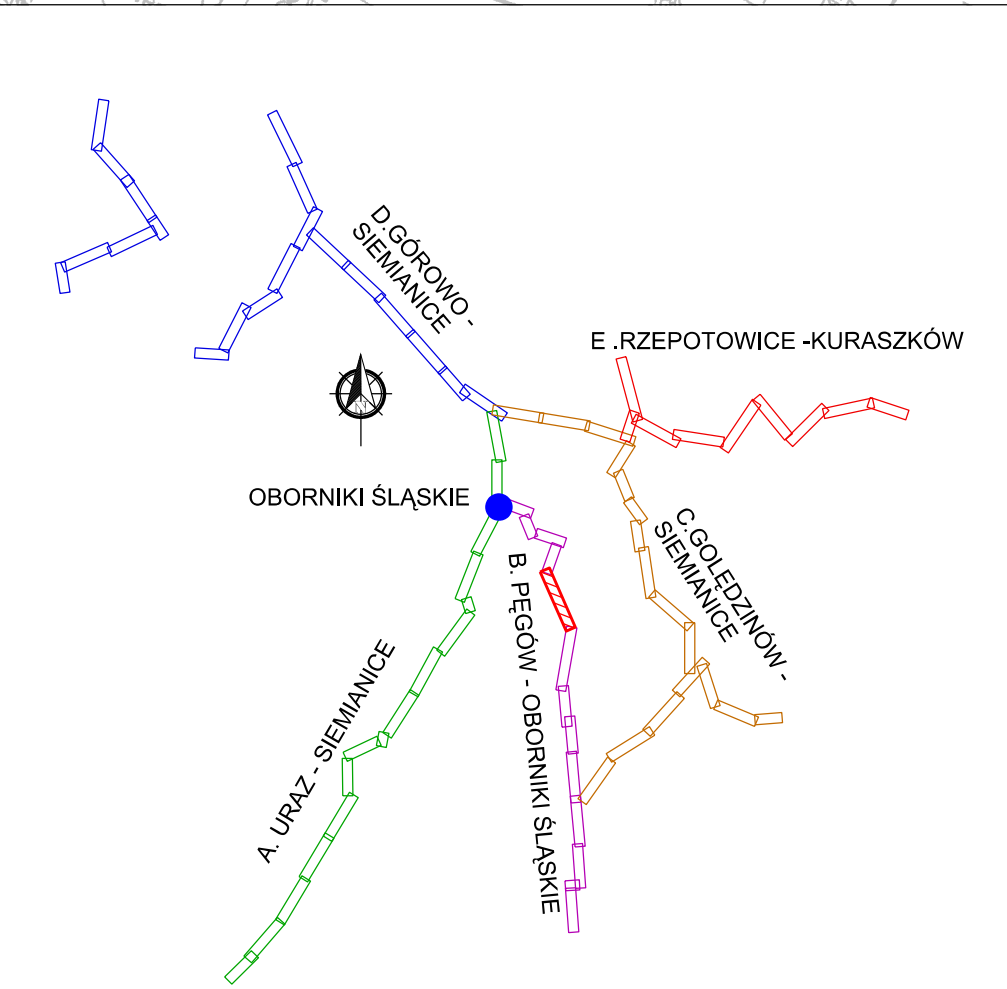

|   |                                                                                              |                                |                              |  |
|---|----------------------------------------------------------------------------------------------|--------------------------------|------------------------------|--|
|                                                                                             |                                                                                              | Inwestor                       |                              |  |
| Urząd Gminy<br>Oborniki Śląskie<br>55-120 Oborniki Śląskie<br>ul. Trzebnicka 5                                                                                                 |                                                                                              |                                |                              |  |
|                                                                                             |                                                                                              | Jednostka projektowa           |                              |  |
| Wrocławskie Biuro Projektów DROSSYSTEM Sp. z o.o.<br>ul. Trzebnicka 55-120 Oborniki Śląskie<br>Tel. +48 71 321 43 75, Fax +48 71 707 28 05<br>e-mail: drossystem@drossystem.pl |                                                                                              |                                |                              |  |
| DROGA   | Nazwa zadania                                                                                |                                | Nazwa opracowania            |  |
|   | "Budowa ścieżek rowerowych trasą dawną kolejową, wzdłuż ul. Trzebnickiej i ul. Trzebnickiej" |                                | ORGANIZACJA RUCHU DOCELOWEGO |  |
|   | Nazwa rysunku                                                                                |                                | PLAN SYTUACYJNY              |  |
|   | B. PĘCÓW - OBORNICKI ŚLĄSKIE                                                                 |                                |                              |  |
|   | Skala                                                                                        |                                | 1:500                        |  |
| Data   |                                                                                              | 02.2015                        |                              |  |
| Nr umowy   |                                                                                              | 80/2013<br>z dnia 29.10.2013r. |                              |  |
| Bransza   |                                                                                              | DROGOWA                        |                              |  |
| Stadium   |                                                                                              | PB                             |                              |  |
| Nr rysunku   |                                                                                              | B-D-02.08                      |                              |  |




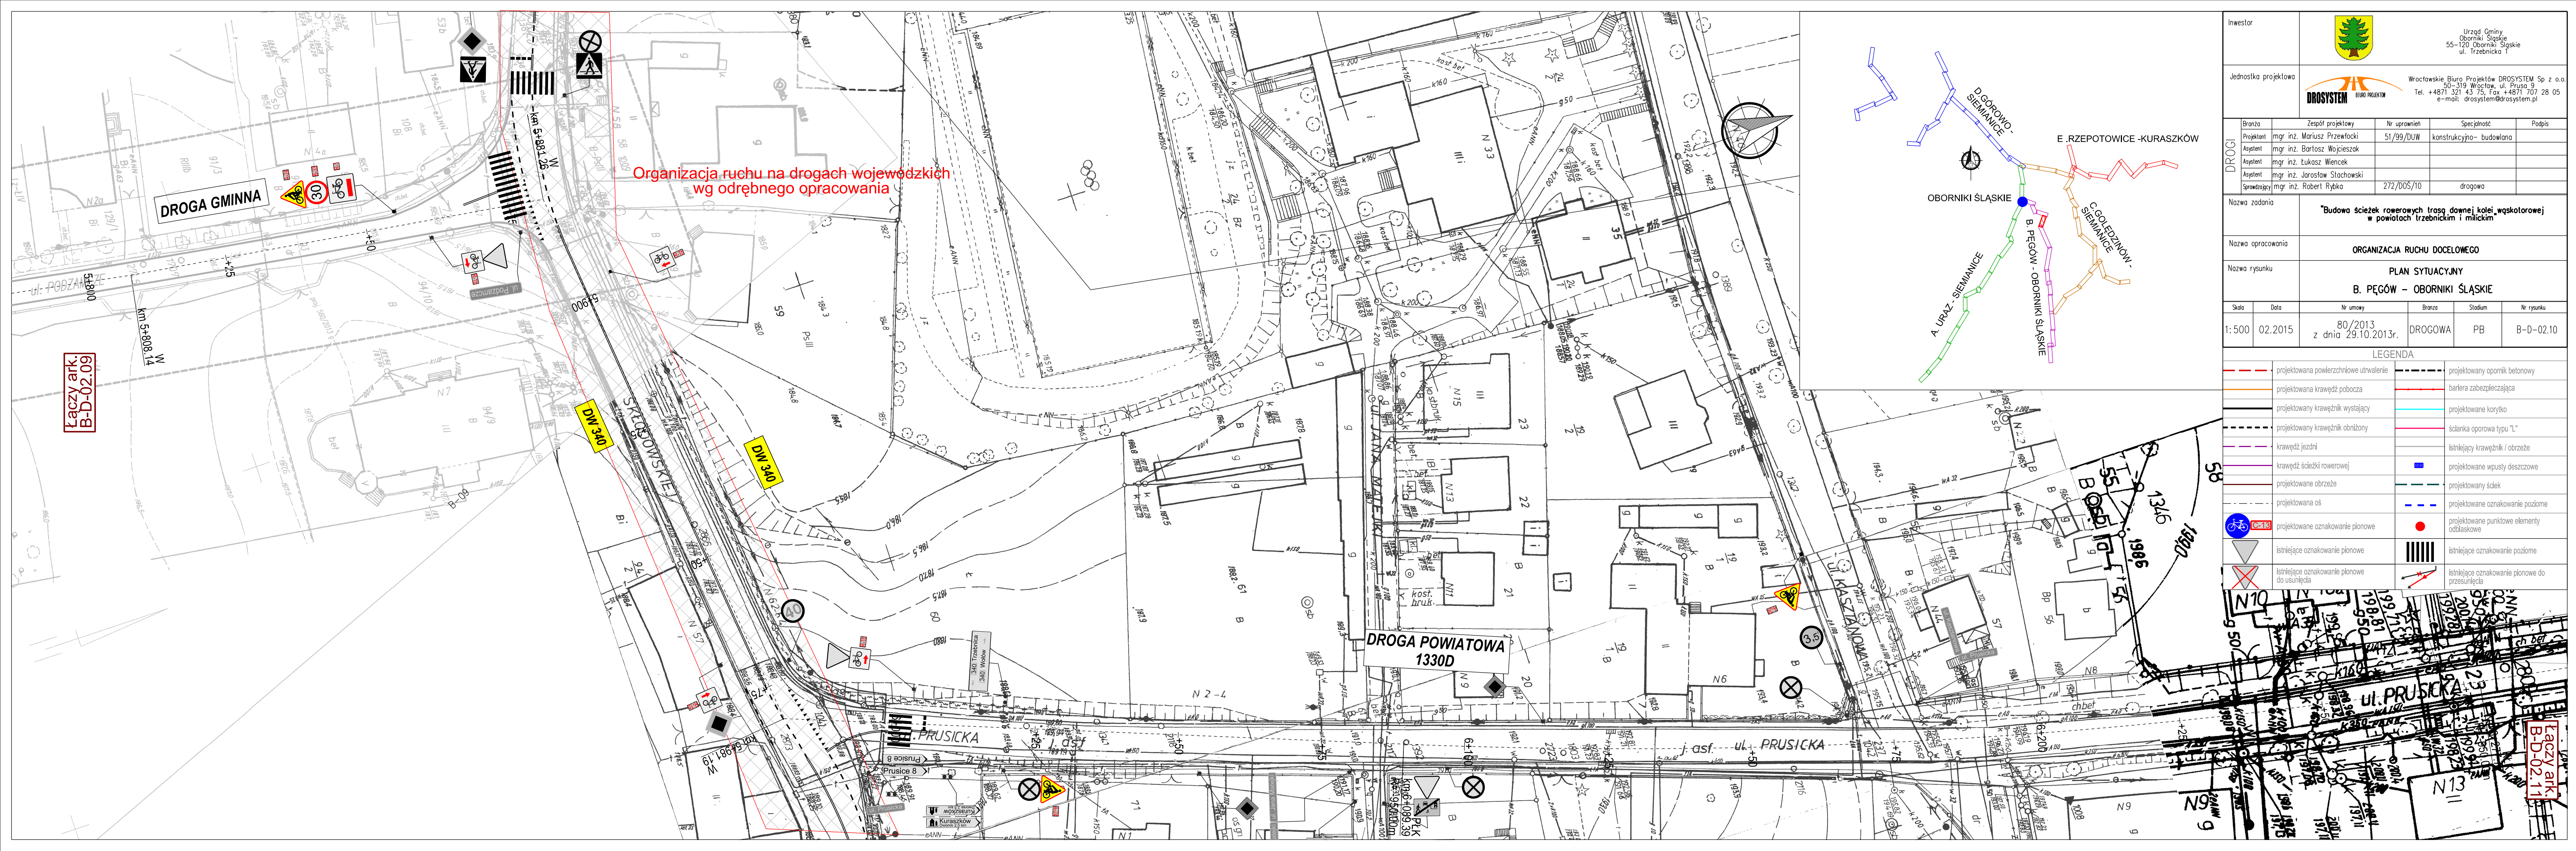

Łączy ark.  
B-D-02.09


Łączy ark.  
B-D-02.11

|                      |   |                                |              |                          |            |
|----------------------|---|--------------------------------|--------------|--------------------------|------------|
| Investor             | <div><div>Urząd Gminy<br/>Oborniki Śląskie<br/>55-120 Oborniki Śląskie<br/>ul. Trzebnicka 1</div></div>                                                                                     |                                |              |                          |            |
| Jednostka projektowa | <div><div>Wrocławskie Biuro Projektów DROSYSYSTEM Sp. z o.o.<br/>50-319 Wrocław, ul. Prusa 9<br/>Tel. +4871 321 43 75, Fax +4871 707 28 05<br/>e-mail: drosystem@drosystem.pl</div></div> |                                |              |                          |            |
| DROGI                | Bronza   | Zespół projektowy              | Nr uprawnień | Specjalność              | Podpis     |
|                      | Projektant   | mgr inż. Mariusz Przewłocki    | 51/99/DUW    | konstrukcyjno- budowlana |            |
|                      | Asystent   | mgr inż. Bartosz Wojcieszak    |              |                          |            |
|                      | Asystent   | mgr inż. Łukasz Wieniec        |              |                          |            |
|                      | Asystent   | mgr inż. Jarosław Stachowski   |              |                          |            |
|                      | Sprawdzający   | mgr inż. Robert Rybka          | 272/DOS/10   | drogowo                  |            |
| Nazwa zadania        | "Budowa ścieżek rowerowych trasą dawną kolei wąskotorowej w powiatach trzebnickim i milickim"   |                                |              |                          |            |
| Nazwa opracowania    | ORGANIZACJA RUCHU DOCELOWEGO   |                                |              |                          |            |
| Nazwa rysunku        | PLAN SYTUACYJNY<br>B. PĘGÓW – OBORNIKI ŚLĄSKIE   |                                |              |                          |            |
| Skala                | Data   | Nr umowy                       | Bronza       | Stadium                  | Nr rysunku |
| 1:500                | 02.2015   | 80/2013<br>z dnia 29.10.2013r. | DROGOWA      | PB                       | B-D-02.10  |

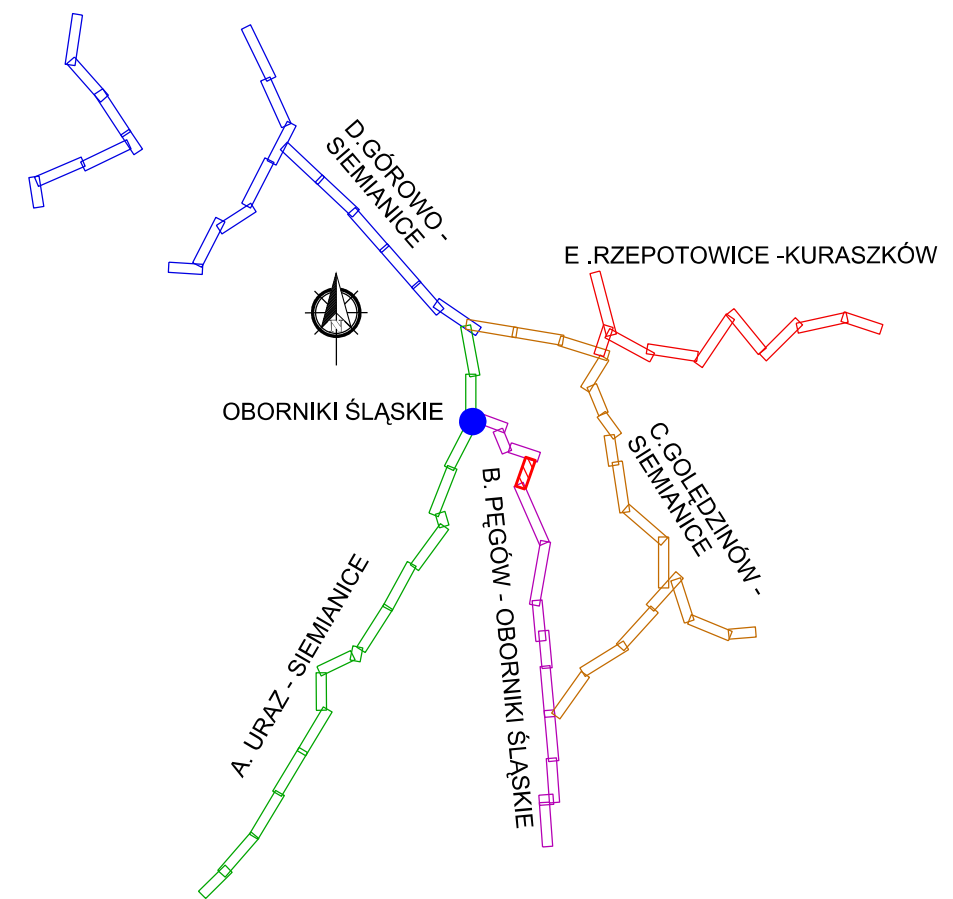


| LEGENDA |                                                |
|---------|------------------------------------------------|
|         | projektowana powierzchnia utwardzenia          |
|         | projektowana krawężnik pobocza                 |
|         | projektowany krawężnik wystający               |
|         | projektowany krawężnik obniżony                |
|         | krawężnik jezdni                               |
|         | krawężnik ścieżki rowerowej                    |
|         | projektowane obrzeże                           |
|         | projektowana oś                                |
|         | projektowane oznakowanie pionowe               |
|         | istniejące oznakowanie pionowe                 |
|         | istniejące oznakowanie pionowe do usunięcia    |
|         | projektowany opornik betonowy                  |
|         | bariera zabezpieczająca                        |
|         | projektowane korytko                           |
|         | ślanka oporowa typu "L"                        |
|         | istniejący krawężnik / obrzeże                 |
|         | projektowane wpuszczki deszczowe               |
|         | projektowany ściek                             |
|         | projektowane oznakowanie poziome               |
|         | projektowane punktowe elementy odblaskowe      |
|         | istniejące oznakowanie poziome                 |
|         | istniejące oznakowanie pionowe do przesunięcia |



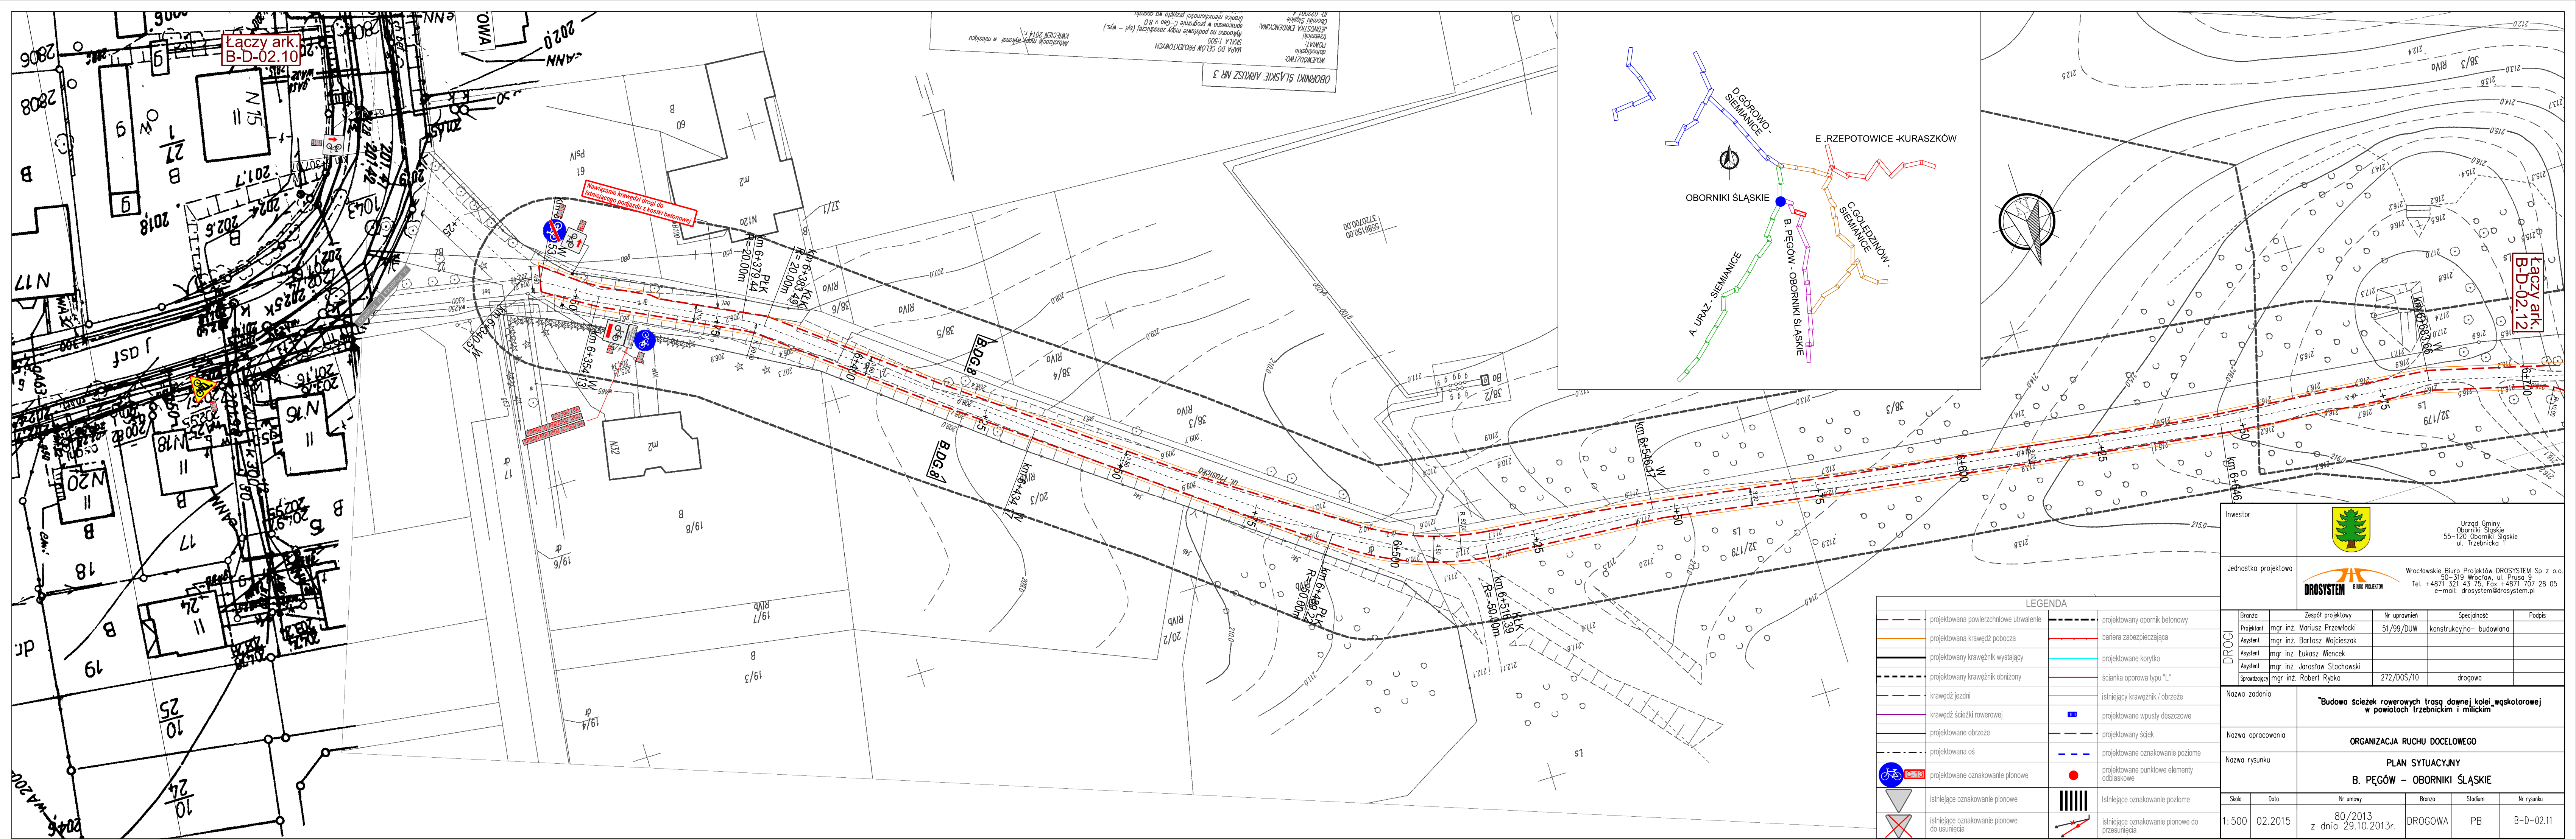



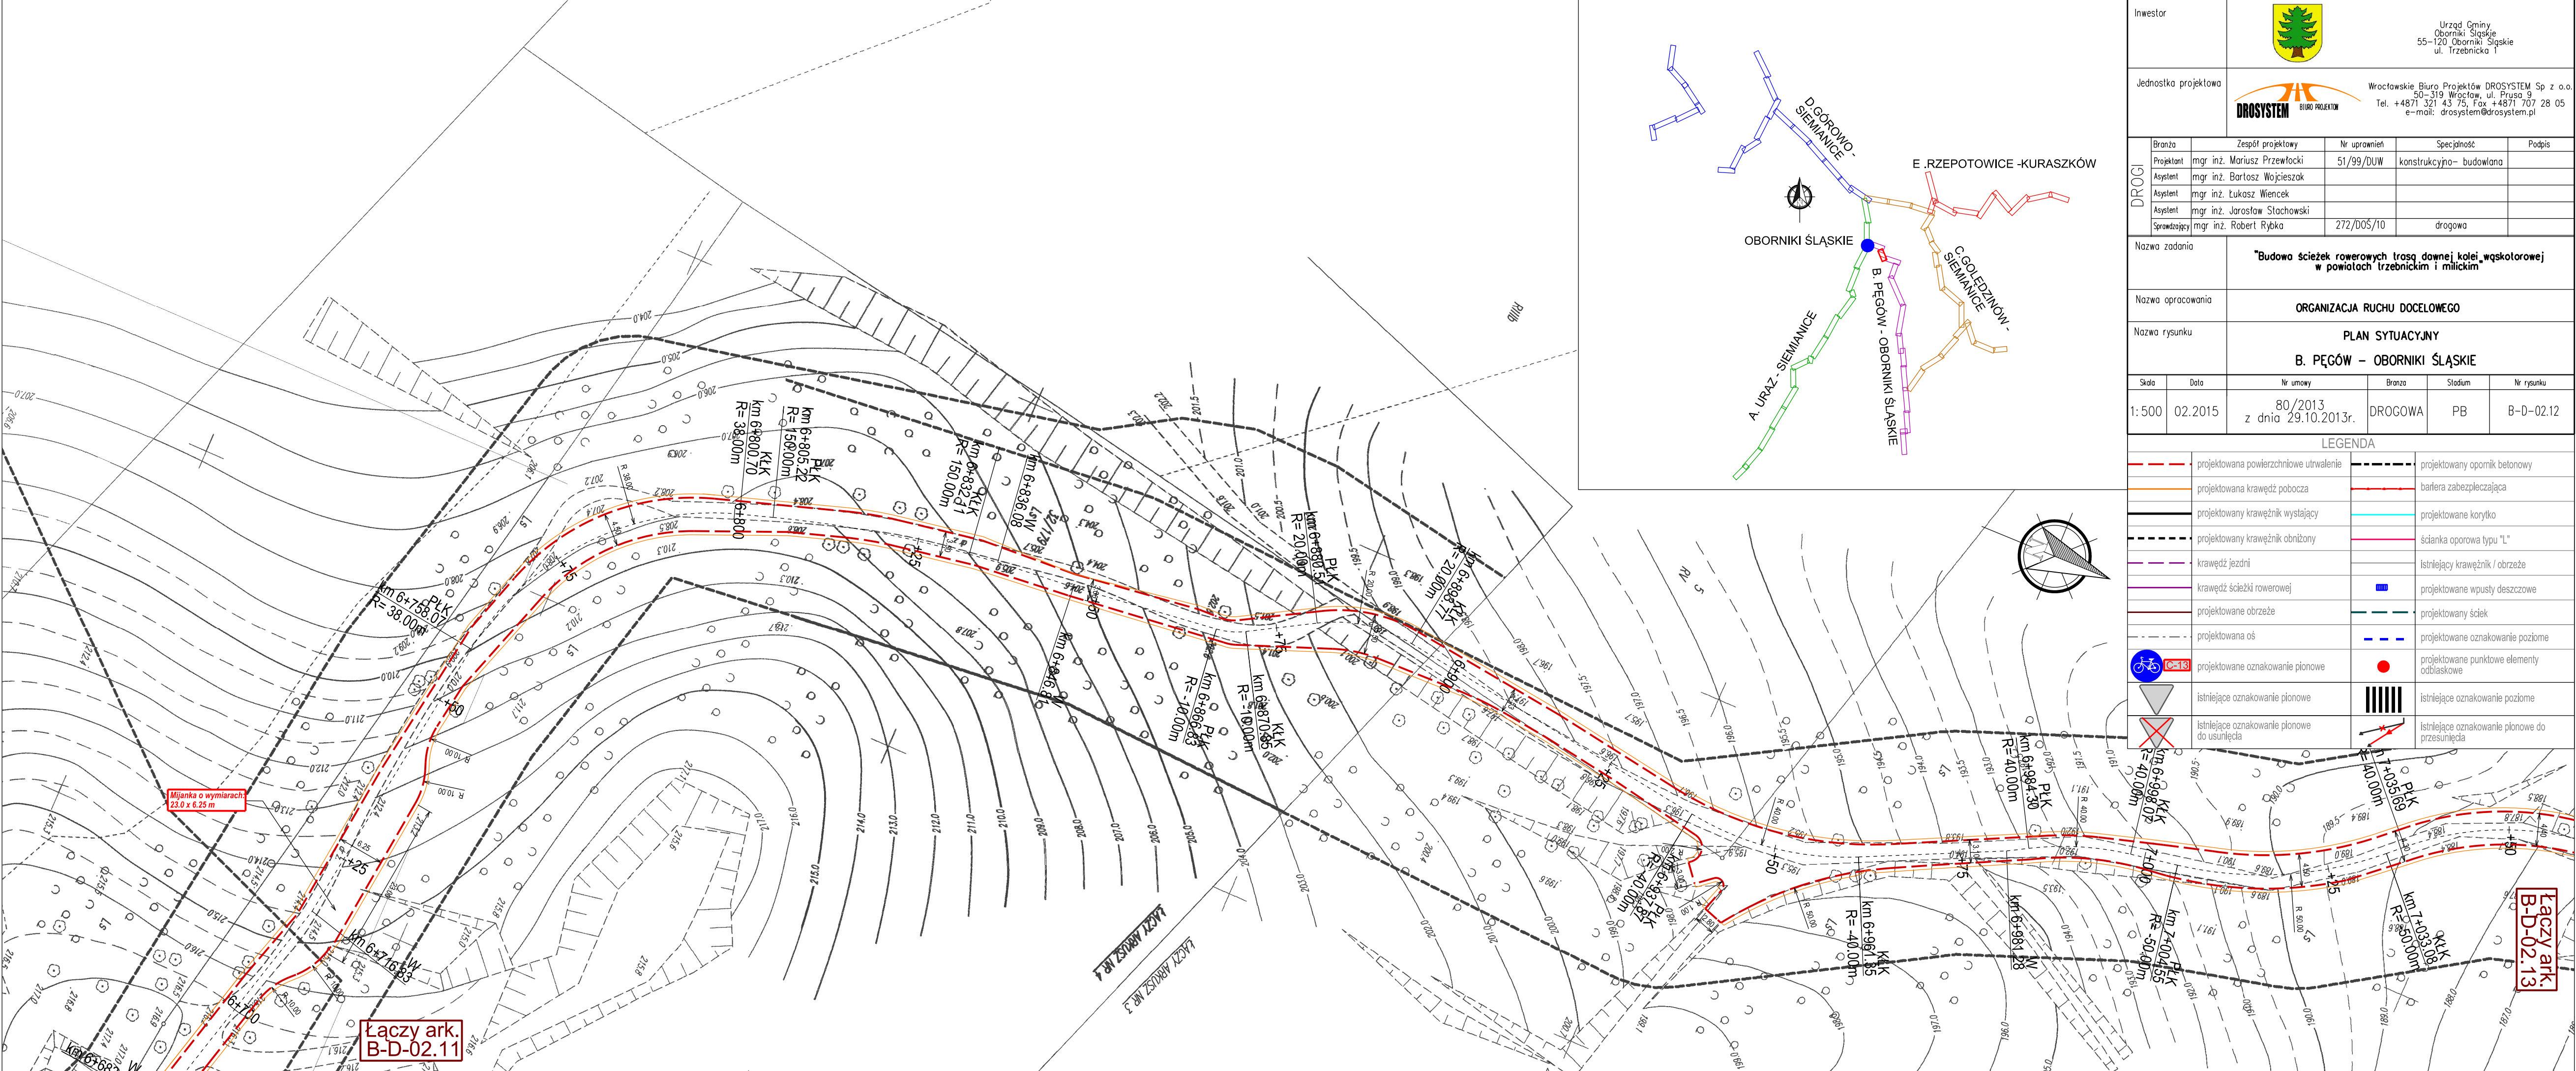

Investor



Urząd Gminy  
Oborniki Śląskie  
55-120 Oborniki Śląskie  
ul. Trzebnicka 1

Projecting unit



Wrocławskie Biuro Projektów DROSYSYSTEM Sp z o.o.  
50-319 Wrocław, ul. Prusa 9  
Tel. +4871 321 43 75, Fax +4871 707 28 05  
e-mail: drosystem@drosystem.pl

|       |              |                              |              |                          |        |
|-------|--------------|------------------------------|--------------|--------------------------|--------|
| DROGI | Branża       | Zespół projektowy            | Nr uprawnień | Specjalność              | Podpis |
|       | Projektant   | mgr inż. Mariusz Przewłocki  | 51/99/DUW    | konstrukcyjno- budowlana |        |
|       | Asystent     | mgr inż. Bartosz Wojcieszak  |              |                          |        |
|       | Asystent     | mgr inż. Łukasz Wienczek     |              |                          |        |
|       | Asystent     | mgr inż. Jarosław Stachowski |              |                          |        |
|       | Sprawdzający | mgr inż. Robert Rybka        | 272/DOŚ/10   | drogowa                  |        |

|                   |         |                                                                                               |         |         |            |
|-------------------|---------|-----------------------------------------------------------------------------------------------|---------|---------|------------|
| Nazwa zadania     |         | "Budowa ścieżek rowerowych trasą dawną kolei wąskotorowej w powiatach trzebnickim i milickim" |         |         |            |
| Nazwa opracowania |         | ORGANIZACJA RUCHU DOCELOWEGO                                                                  |         |         |            |
| Nazwa rysunku     |         | PLAN SYTUACYJNY<br>B. PĘGÓW – OBORNIKI ŚLĄSKIE                                                |         |         |            |
| Skala             | Data    | Nr umowy                                                                                      | Branża  | Stadium | Nr rysunku |
| 1:500             | 02.2015 | 80/2013<br>z dnia 29.10.2013r.                                                                | DROGOWA | PB      | B-D-02.12  |

| LEGENDA |                                             |  |                                                |
|---------|---------------------------------------------|--|------------------------------------------------|
|         | projektowana powierzchnie utwardzenie       |  | projektowany opornik betonowy                  |
|         | projektowana krawędź pobocza                |  | bariera zabezpieczająca                        |
|         | projektowany krawężnik wystający            |  | projektowane korytko                           |
|         | projektowany krawężnik obniżony             |  | ścianka oporowa typu "L"                       |
|         | krawędź jezdni                              |  | istniejący krawężnik / obrzeże                 |
|         | krawędź ścieżki rowerowej                   |  | projektowane wpusty deszczowe                  |
|         | projektowane obrzeże                        |  | projektowany ściek                             |
|         | projektowana oś                             |  | projektowane oznakowanie poziome               |
|         | projektowane oznakowanie pionowe            |  | projektowane punktowe elementy odblaskowe      |
|         | istniejące oznakowanie pionowe              |  | istniejące oznakowanie poziome                 |
|         | istniejące oznakowanie pionowe do usunięcia |  | istniejące oznakowanie pionowe do przesunięcia |

Mijanka o wymiarach:  
23,0 x 6,25 m


Łączy ark.  
B-D-02.11

Łączy ark.  
B-D-02.13







 

GOŁĘDZINÓW ARKUSZ NR 3


WZNEWISZCZYN: SKALA 1:500 (powiększenie)  
POWIAT: Trzebnicki  
JEDNOSTKA EWIDENCYJNA: Obrębik Śląskie  
ID: 022001\_5  
OBRĘB: Gołędzinów  
ID: 022001\_5.0003

MAPA DO CELÓW PROJEKTYWYCH  
Wykonana na podstawie mapy zasadniczej (synt. - wys.)  
opracowana w programie C-Geo v 8.0  
Granice nieruchomości przyjęto wg operatu  
ewidencji gruntów i budynków  
Nr sekcji: 453/134, 112/114, 121/121 (montaż)  
Poziomy układ poziomy: 1:1000  
Wysokościowy układ odniesienia - Krakus 60

Actualizację mapy wykonano w miesiącu  
KWIECIEŃ 2014 r.

D.Z.: 10636/2013  
KRG: 2030-163/2013


Niniejsza mapa w pasie oznaczonym przerywaną linią może służyć do opracowania projektów technicznych uzgodnionych przez ZUP

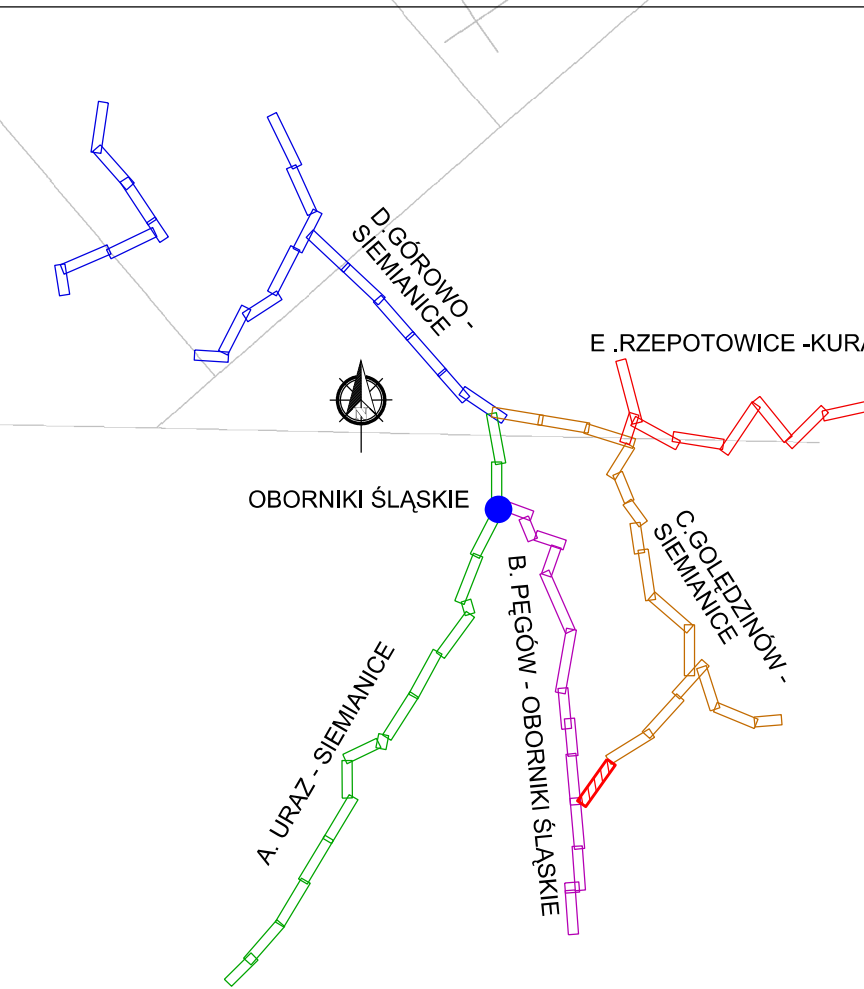

| LEGENDA |                                             |  |                                                |
|---------|---------------------------------------------|--|------------------------------------------------|
|         | projektowana powierzchnia utwardzenia       |  | projektowany opasek betonowy                   |
|         | projektowana krawężnik pobocza              |  | bariera zabezpieczająca                        |
|         | projektowany krawężnik wystający            |  | projektowane korytko                           |
|         | projektowany krawężnik obronny              |  | śladka oprowa typu "L"                         |
|         | krawężnik jazdni                            |  | istniejące krawężnik / obrzeża                 |
|         | krawężnik ścieżki rowerowej                 |  | projektowane wpusty deszczowe                  |
|         | projektowane obrzeża                        |  | projektowane ścieki                            |
|         | projektowana od                             |  | projektowane oznakowanie poziome               |
|         | projektowane oznakowanie pionowe            |  | projektowane punktowne elementy odblaskowe     |
|         | istniejące oznakowanie pionowe do usunięcia |  | istniejące oznakowanie pionowe do przesunięcia |

|                      |            |   |                         |
|----------------------|------------|---|-------------------------|
| Inwestor             |            | Urząd Gminy<br>Obrębik Śląskie<br>55-120 Obrębik Śląskie<br>ul. Trzebnicka 1   |                         |
| Jednostka projektowa |            | Wrocławskie Biuro Projektów DROSYSTEM Sp. z o.o.<br>ul. Wrocław 9<br>50-101 Wrocław, ul. Prusa 8<br>Tel. +48 71 33 45 75, fax +48 71 70 28 05<br>e-mail: drosystem@drosystem.pl |                         |
| DROSYSTEM            | Projektant | mgr inż. Marcin Przewłocki   | 51/99/DW                |
|                      | Asystent   | mgr inż. Bartosz Wojciechowski   | konstrukcyjno-budowlana |
|                      | Asystent   | mgr inż. Łukasz Wianek   |                         |
|                      | Asystent   | mgr inż. Jarosław Stachowski   |                         |
| Sprawdzający         |            | mgr inż. Robert Ryjka   | 272/005/10              |
| Nazwa zadania        |            | Budowa ścieżek rowerowych (trasę dawniej kolei wąskotorowej w powiatach Trzebnickim i młocim)                                                                                   |                         |
| Nazwa opracowania    |            | ORGANIZACJA RUCHU DOCELOWEGO   |                         |
| Nazwa rysunku        |            | PLAN SYTUACYJNY<br>C. GOŁĘDZINÓW - SIEMANICE   |                         |
| Skala                | Data       | Nr umowy   | Brano                   |
| 1:500                | 02.2015    | 80/2013<br>z dnia 29.10.2013r.   | Stadium                 |
|                      |            | DROGOWA   | PB                      |
|                      |            | C-D-02.01   |                         |




 

Łączy ark.  
C-D-02.01

Łączy ark.  
C-D-02.03


DROGA POWIATOWA  
1364D

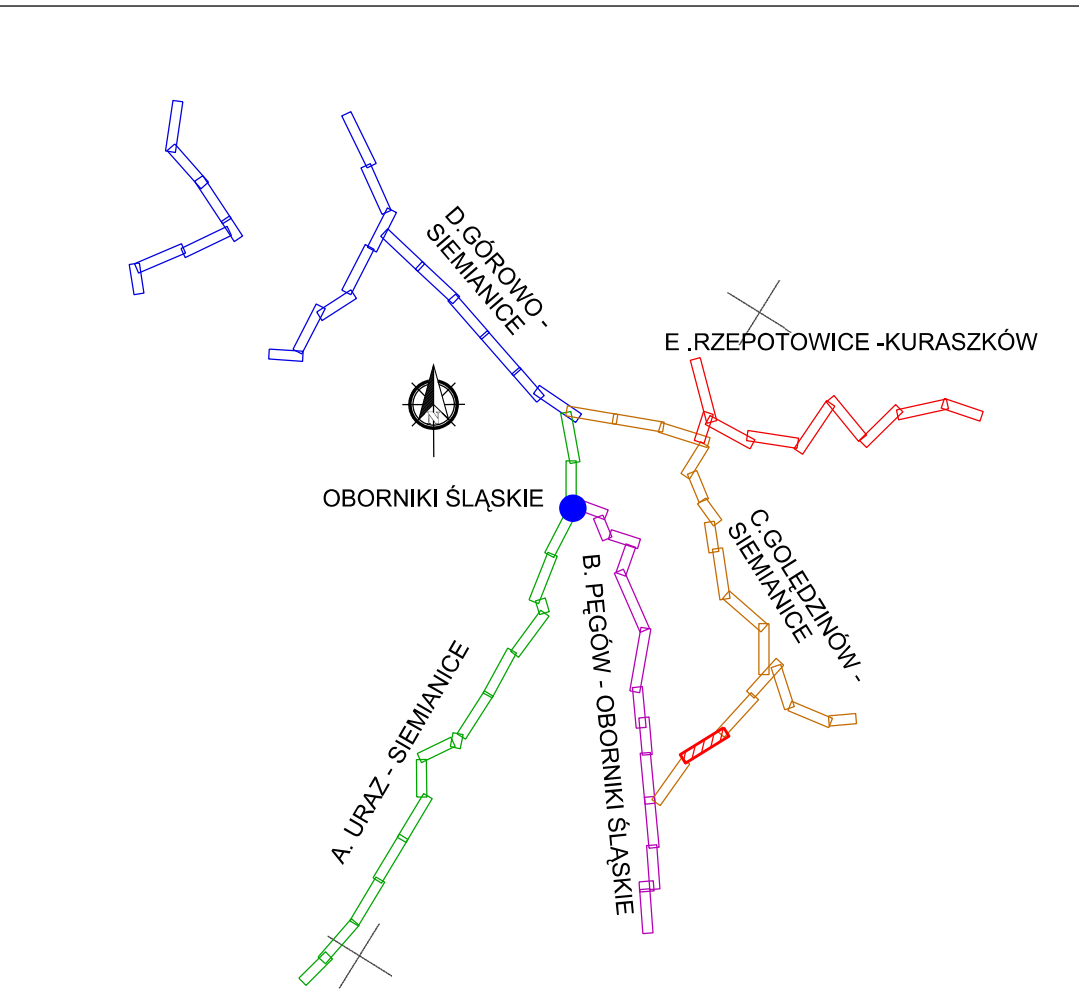

| LEGENDA |                                                |
|---------|------------------------------------------------|
|         | projektowana powierzchnia utwardzenia          |
|         | projektowana krawężnik pobocza                 |
|         | projektowany krawężnik wystający               |
|         | projektowany krawężnik obronny                 |
|         | krawężnik jezdni                               |
|         | krawężnik ścieżki rowerowej                    |
|         | projektowane obrzeże                           |
|         | projektowana oś                                |
|         | projektowane oznakowanie pionowe               |
|         | istniejące oznakowanie pionowe                 |
|         | istniejące oznakowanie pionowe do usunięcia    |
|         | projektowany opornik betonowy                  |
|         | bariera zabezpieczająca                        |
|         | projektowane korytko                           |
|         | ścieżka oporowa typu "L"                       |
|         | istniejący krawężnik i obrzeże                 |
|         | projektowane wpusty deszczowe                  |
|         | projektowany ściek                             |
|         | projektowane oznakowanie poziome               |
|         | projektowane punktowe elementy odbiaskowe      |
|         | istniejące oznakowanie poziome                 |
|         | istniejące oznakowanie pionowe do przesunięcia |

|                      |            |   |              |                         |            |
|----------------------|------------|---|--------------|-------------------------|------------|
| Inwestor             |            | <br>Urząd Gminy<br>Oborniki Śląskie<br>55-120 Oborniki Śląskie<br>ul. Trzebińska                                                                                    |              |                         |            |
| Jednostka projektowa |            | <br>Wrocławskie Biuro Projektów DROSYSTEM Sp. z o.o.<br>50-319 Wrocław, ul. Prusa 9<br>Tel. +4871 321 43 75, Fax. +4871 321 28 05<br>e-mail: drosystem@drosystem.pl |              |                         |            |
| DROG                 | Branża     | Zespół projektowy   | Nr uprawnień | Specjalność             | Podpis     |
|                      | Projektant | mgr inż. Mariusz Przewłocki   | 51/99/DUW    | konstrukcyjno-budowlana |            |
|                      | Aspektant  | mgr inż. Bartosz Wojcieszak   |              |                         |            |
|                      | Aspektant  | mgr inż. Łukasz Wienczek   |              |                         |            |
|                      | Aspektant  | mgr inż. Jarosław Stachowski   |              |                         |            |
| Sprawdzący           |            | mgr inż. Robert Rytko   | 272/DOS/10   | drogowa                 |            |
| Nazwa zadania        |            | "Budowa ścieżek rowerowych i tras rowerowych w powiatach Trzebnickim i mławskim"   |              |                         |            |
| Nazwa opracowania    |            | ORGANIZACJA RUCHU DOCELOWEGO   |              |                         |            |
| Nazwa rysunku        |            | PLAN SYTUACYJNY<br>C. GOŁĘDZINÓW - SIEMANICE   |              |                         |            |
| Skala                | Data       | Nr umowy   | Branża       | Stadium                 | Nr rysunku |
| 1:500                | 02.2015    | 80/2013<br>z dnia 29.10.2013r.   | DROGOWA      | PB                      | C-D-02.02  |



 


Łączy ark.  
C-D-02.04

Łączy ark.  
C-D-02.02

| LEGENDA |                                             |  |                                                |
|---------|---------------------------------------------|--|------------------------------------------------|
|         | projektowana powierzchnia utwardzenia       |  | projektowany opornik betonowy                  |
|         | projektowana krawężnik pobocza              |  | bariera zabezpieczająca                        |
|         | projektowany krawężnik wystający            |  | projektowane korytko                           |
|         | projektowany krawężnik obniżony             |  | ścianka oporowa typu "L"                       |
|         | krawężnik jezdni                            |  | istniejący krawężnik / obrzeże                 |
|         | krawężnik ścieżki rowerowej                 |  | projektowane wpusty deszczowe                  |
|         | projektowane obrzeże                        |  | projektowany ściek                             |
|         | projektowana oś                             |  | projektowane oznakowanie poziome               |
|         | projektowane oznakowanie pionowe            |  | projektowane punktowe elementy odblokowe       |
|         | istniejące oznakowanie pionowe              |  | istniejące oznakowanie poziome                 |
|         | istniejące oznakowanie pionowe do usunięcia |  | istniejące oznakowanie pionowe do przesunięcia |

|                      |   |                                |                            |
|----------------------|---|--------------------------------|----------------------------|
| Investor             | <br>Urząd Gminy<br>Oborniki Śląskie<br>55-120 Oborniki, Śmigłki<br>ul. Trzebnicka                                                                                     |                                |                            |
| Jednostka projektowa | <br>Wrocławskie Biuro Projektów DROSYSTEM Sp. z o.o.<br>50-319 Wrocław, ul. Prusa 9<br>Tel. +4871 321 43 15, fax. +4871 321 28 05<br>e-mail: drossystem@drossystem.pl |                                |                            |
| Brzoza               | Zespół projektowy   | Nr uprawnień                   | Specjalność                |
| Projektant           | mgr inż. Mariusz Przewłocki   | 51/99/D.U.                     | konstrukcyjno - budowlana  |
| Asystent             | mgr inż. Bartosz Wojcieszak   |                                |                            |
| Asystent             | mgr inż. Łukasz Wienczek   |                                |                            |
| Asystent             | mgr inż. Jarosław Stachowski   |                                |                            |
| Sprawdzający         | mgr inż. Robert Rybko   | 272/005/10                     | drogowa                    |
| Nazwa zadania        | "Budowa ścieżek rowerowych trasą dawną kolei wąskotorowej w powiatach trzebnickim i milickim"                                                                         |                                |                            |
| Nazwa opracowania    | ORGANIZACJA RUCHU DOCELOWEGO   |                                |                            |
| Nazwa rysunku        | PLAN SYTUACYJNY<br>C. GOŁĘDZINÓW - SIEMIANICE   |                                |                            |
| Skala                | Data   | Nr umowy                       | Nr rysunku                 |
| 1:500                | 02.2015   | 80/2013<br>z dnia 29.10.2013r. | DROGOWA<br>PB<br>C-D-02.03 |

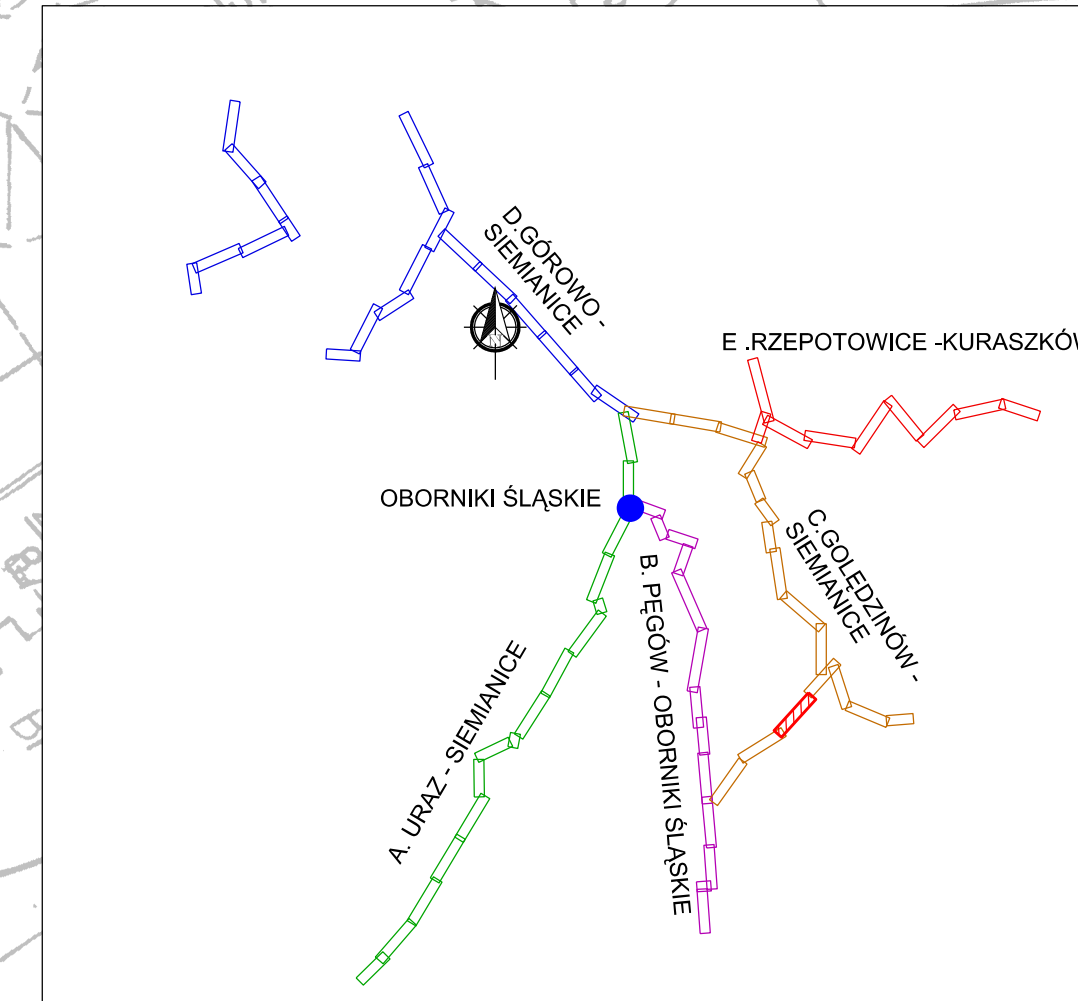




Łączy ark.  
C-D-02.03

DROGA POWIATOWA  
1364D

DROGA GMINNA

Łączy ark.  
C-D-02.07



| LEGENDA |                                                |
|---------|------------------------------------------------|
|         | projektowana powierzchnia utwardzenia          |
|         | projektowana krawężnik pobocza                 |
|         | projektowany krawężnik wystający               |
|         | projektowany krawężnik obniżony                |
|         | krawężnik jezdni                               |
|         | krawężnik ścieżki rowerowej                    |
|         | projektowane obrzeże                           |
|         | projektowana oś                                |
|         | projektowane oznakowanie pionowe               |
|         | istniejące oznakowanie pionowe                 |
|         | istniejące oznakowanie pionowe do usunięcia    |
|         | projektowany opoki betonowy                    |
|         | bariera zabezpieczająca                        |
|         | projektowane korytko                           |
|         | ścianka oporowa typu "L"                       |
|         | istniejący krawężnik / obrzeże                 |
|         | projektowane wpuły deszczowe                   |
|         | projektowany szkieł                            |
|         | projektowane oznakowanie poziome               |
|         | projektowane punktowe elementy odblaskowe      |
|         | istniejące oznakowanie poziome                 |
|         | istniejące oznakowanie pionowe do przesunięcia |

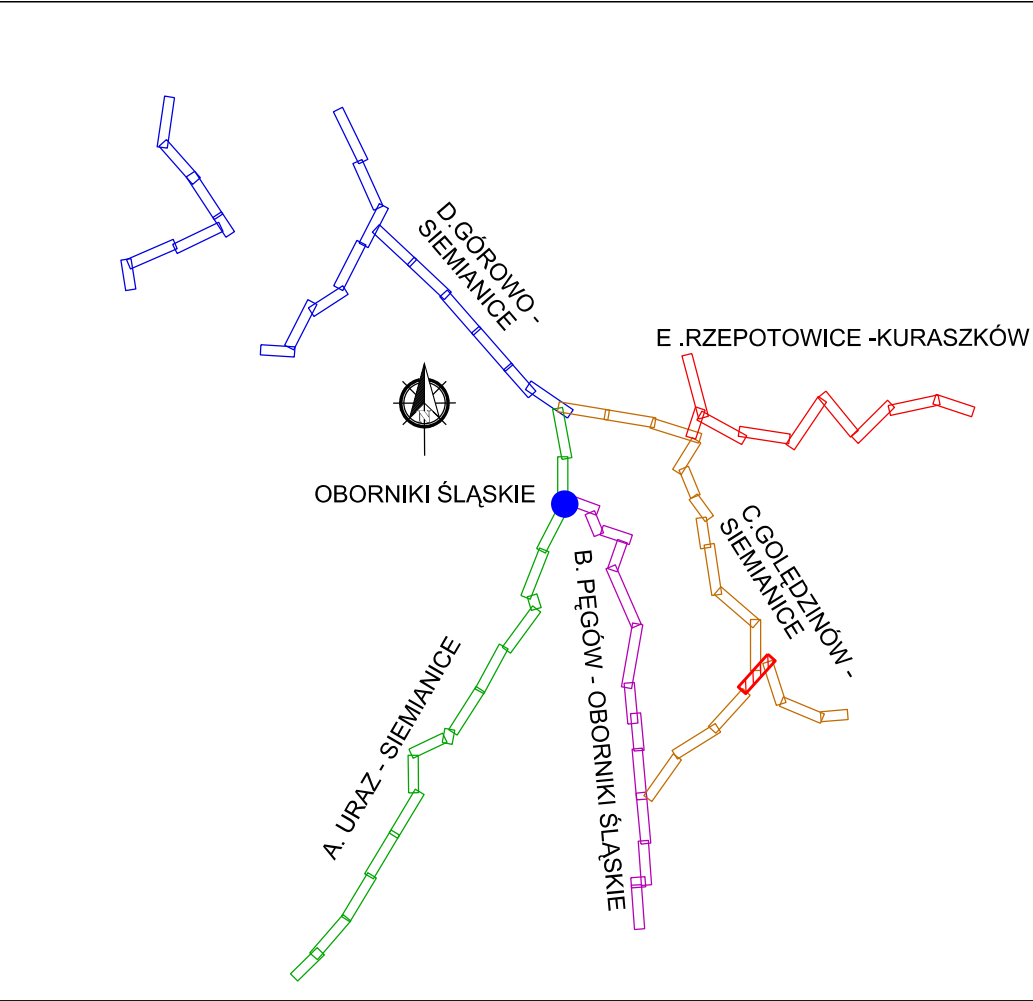

|                                                                                               |              |   |              |                          |            |
|-----------------------------------------------------------------------------------------------|--------------|---|--------------|--------------------------|------------|
| Inwestor                                                                                      |              | <br>Urząd Gminy<br>Oborniki Śląskie<br>55-120 Oborniki Śląskie<br>ul. Trzebnicka 1                                                                                   |              |                          |            |
| Jednostka projektowa                                                                          |              | <br>Wrocławskie Biuro Projektów DROSYSTEM Sp. z o.o.<br>50-319 Wrocław, ul. Prusa 9<br>Tel. +4871 321 43 75, Fax +4871 707 28 05<br>e-mail: drosystem@drosystem.pl |              |                          |            |
| DROG                                                                                          | Bronza       | Zespół projektowy   | Nr uprawnień | Specjalność              | Podpis     |
|                                                                                               | Projektant   | mgr inż. Mariusz Przewłocki   | 51/99/DUW    | konstrukcyjno- budowlana |            |
|                                                                                               | Asystent     | mgr inż. Bartosz Wojciechowski   |              |                          |            |
|                                                                                               | Asystent     | mgr inż. Łukasz Wienczek   |              |                          |            |
|                                                                                               | Asystent     | mgr inż. Jarosław Stachowski   |              |                          |            |
|                                                                                               | Sprawdzający | mgr inż. Robert Rybka   | 272/005/10   | drogowa                  |            |
| Nazwa zadania                                                                                 |              |   |              |                          |            |
| "Budowa ścieżek rowerowych trasą dawną kolei wąskotorowej w powiatach trzebnickim i mławskim" |              |   |              |                          |            |
| Nazwa opracowania                                                                             |              |   |              |                          |            |
| ORGANIZACJA RUCHU DOCELOWEGO                                                                  |              |   |              |                          |            |
| Nazwa rysunku                                                                                 |              |   |              |                          |            |
| PLAN SYTUACYJNY<br>C. GOŁĘDZINÓW – SIEMANICE                                                  |              |   |              |                          |            |
| Skala                                                                                         | Data         | Nr umowy   | Bronza       | Stadium                  | Nr rysunku |
| 1:500                                                                                         | 02.2015      | 80/2013<br>z dnia 29.10.2013r.   | DROGOWA      | PB                       | C-D-02.04  |

W PROJEKTOWYCH  
systemie mapy zasadniczej (skł.)  
miejscowości C. Goł. v. 8.0  
z 14.02.2015r. przyjęto wg operatu  
istotowy "1965"  
do aktualizacji




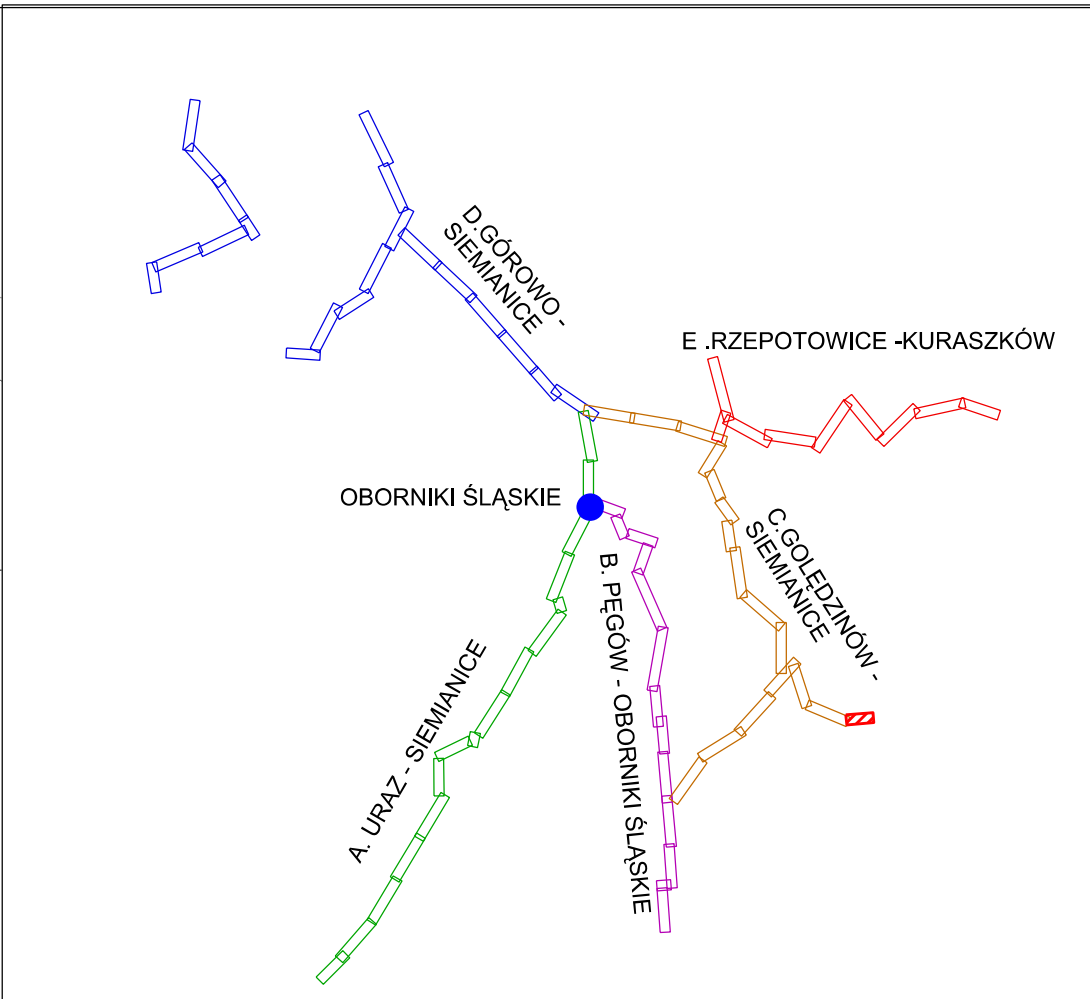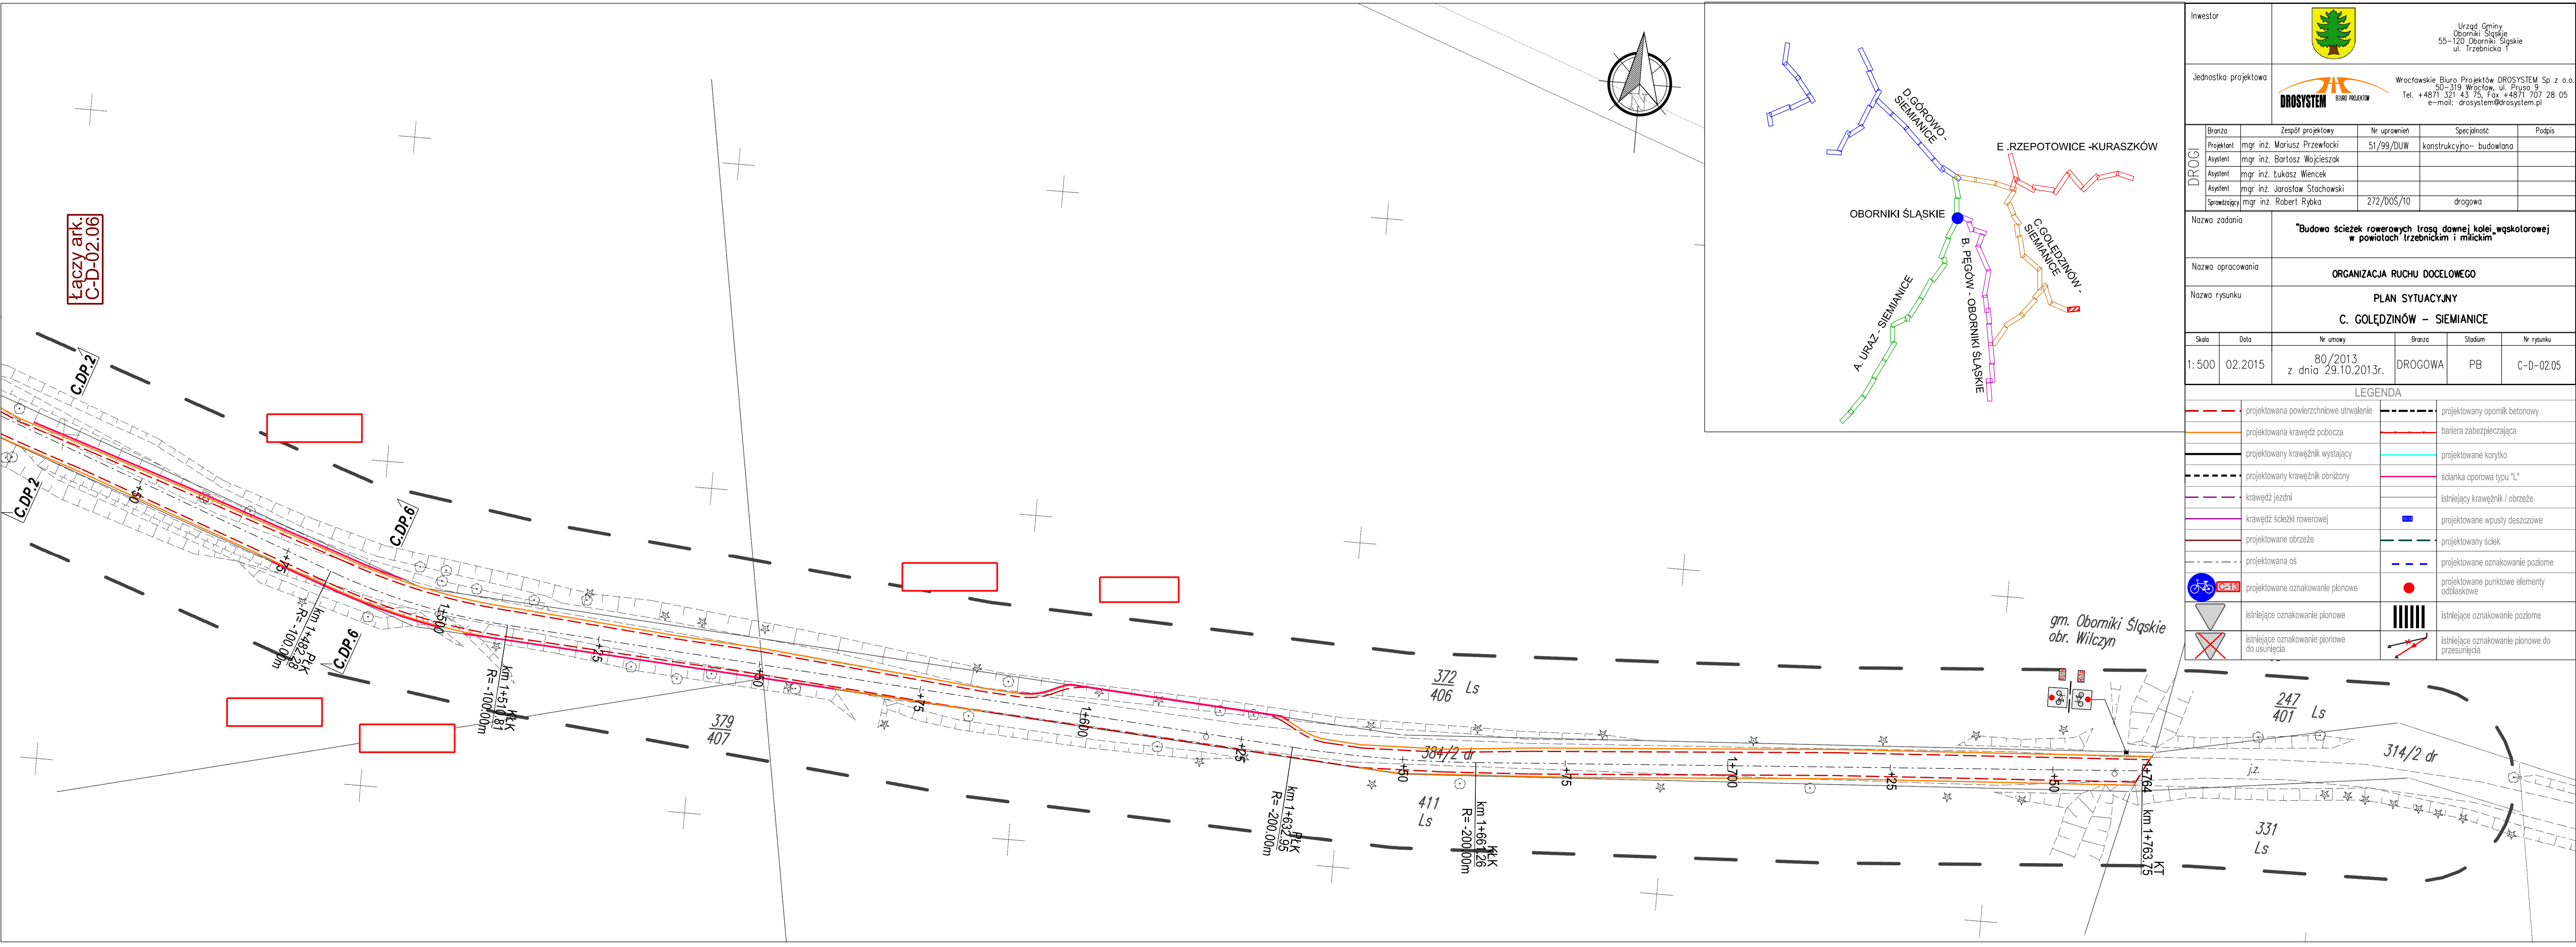


|                      |                   |   |              |                          |            |
|----------------------|-------------------|---|--------------|--------------------------|------------|
| Inwestor             |                   |  <div>Urząd Gminy<br/>Oborniki Śląskie<br/>55-120 Oborniki Śląskie<br/>ul. Trzebnicka 1</div>                                                                                        |              |                          |            |
| Jednostka projektowa |                   |  <div>Wrocławskie Biuro Projektów DROSYSYSTEM Sp. z o.o.<br/>50-319 Wrocław, ul. Prusa 9<br/>Tel. +4871 321 43 75, Fax +4871 707 28 05<br/>e-mail: drosysystem@drosysystem.pl</div> |              |                          |            |
| DROGI                | Zespół projektowy |   | Nr uprawnień | Specjalność              | Podpis     |
|                      | Projektant        | mgr inż. Mariusz Przewłocki   | 51/99/DUW    | konstrukcyjno- budowlana |            |
|                      | Asystent          | mgr inż. Bartosz Wojcieszak   |              |                          |            |
|                      | Asystent          | mgr inż. Łukasz Wienczek   |              |                          |            |
|                      | Asystent          | mgr inż. Jarosław Stachowski   |              |                          |            |
|                      | Sprawdzający      | mgr inż. Robert Rybka   | 272/D05/10   | drogowa                  |            |
| Nazwa zadania        |                   | "Budowa ścieżek rowerowych trasą dawniej kolej wąskotorowej w powiatach trzebnickim i milickim"   |              |                          |            |
| Nazwa opracowania    |                   | ORGANIZACJA RUCHU DOCELOWEGO   |              |                          |            |
| Nazwa rysunku        |                   | PLAN SYTUACYJNY<br>C. GOŁĘDZINÓW – SIEMIANICE   |              |                          |            |
| Skala                | Data              | Nr umowy   | Branża       | Stadium                  | Nr rysunku |
| 1:500                | 02.2015           | 80/2013<br>z dnia 29.10.2013r.   | DROGOWA      | PB                       | C-D-02.05  |

| LEGENDA |                                             |  |                                                |
|---------|---------------------------------------------|--|------------------------------------------------|
|         | projektowana powierzchnie utwardzenie       |  | projektowany opornik betonowy                  |
|         | projektowana krawędź pobocza                |  | bariera zabezpieczająca                        |
|         | projektowany krawężnik wystający            |  | projektowane korytko                           |
|         | projektowany krawężnik obniżony             |  | śladka oporowa typu "L"                        |
|         | krawędź jezdni                              |  | istniejący krawężnik / obrzeże                 |
|         | krawędź ścieżki rowerowej                   |  | projektowane wpuszczowe                        |
|         | projektowane obrzeże                        |  | projektowany ściek                             |
|         | projektowana oś                             |  | projektowane oznakowanie poziome               |
|         | projektowane oznakowanie pionowe            |  | projektowane punktowe elementy odświeżające    |
|         | istniejące oznakowanie pionowe              |  | istniejące oznakowanie poziome                 |
|         | istniejące oznakowanie pionowe do usunięcia |  | istniejące oznakowanie pionowe do przesunięcia |



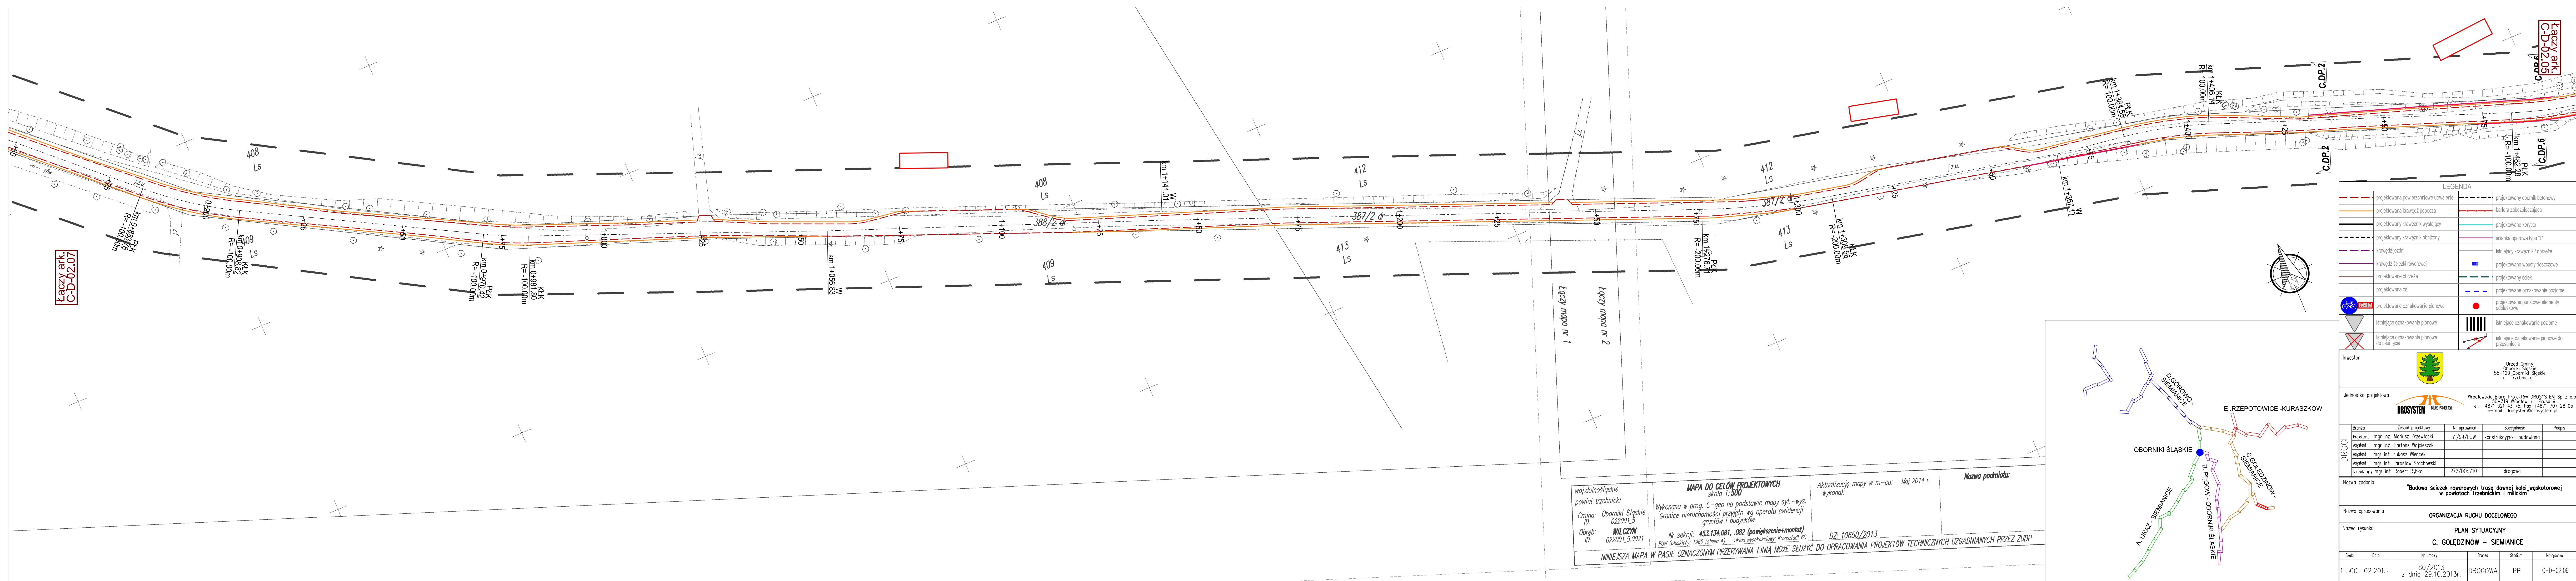



 


Łączy ark.  
C-D-02.06

Łączy ark.  
C-D-02.06


| LEGENDA |                                                |
|---------|------------------------------------------------|
|         | projektowana powierzchnia utwardzenie          |
|         | projektowana krawężnik wystający               |
|         | projektowany krawężnik obniżony                |
|         | krawężnik jezdni                               |
|         | krawężnik ścieżki rowerowej                    |
|         | projektowane obrzeże                           |
|         | projektowana os                                |
|         | projektowane oznakowanie pionowe               |
|         | istniejące oznakowanie pionowe                 |
|         | istniejące oznakowanie pionowe do usunięcia    |
|         | projektowany opoknik betonowy                  |
|         | bariera zabezpieczająca                        |
|         | projektowane korytko                           |
|         | ścianka oporowa typu "L"                       |
|         | istniejący krawężnik / obrzeże                 |
|         | projektowane wpuści deszczowe                  |
|         | projektowany ściek                             |
|         | projektowane oznakowanie poziome               |
|         | projektowane punktowe elementy odblaskowe      |
|         | istniejące oznakowanie poziome                 |
|         | istniejące oznakowanie pionowe do przesunięcia |

|                                                                                               |   |   |              |                         |            |
|-----------------------------------------------------------------------------------------------|---|---|--------------|-------------------------|------------|
| Investor                                                                                      |                                          | Urząd Gminy<br>Oborniki Śląskie<br>55-120 Oborniki Śląskie<br>ul. Trzebnicka 1                                                                                    |              |                         |            |
| Jednostka projektowa                                                                          | <br><b>DROSYSTEM</b><br>BIURO PROJEKTOWE | Wrocławskie Biuro Projektów DROSYSTEM Sp. z o.o.<br>50-339 Wrocław, ul. Prusa 39<br>Tel. +4871 321 43 75, Fax +4871 707 28 05<br>e-mail: drossystem@drossystem.pl |              |                         |            |
| DROGI                                                                                         | Branża   | Zespół projektowy   | Nr uprawnień | Specjalność             | Podpis     |
|                                                                                               | Projektant   | mgr inż. Mariusz Przewłocki   | 51/99/DUW    | konstrukcyjno-budowlana |            |
|                                                                                               | Asystent   | mgr inż. Bartosz Wojciechowski   |              |                         |            |
|                                                                                               | Asystent   | mgr inż. Łukasz Wienczek   |              |                         |            |
|                                                                                               | Asystent   | mgr inż. Jarosław Stachowski   |              |                         |            |
|                                                                                               | Sprawdzający   | mgr inż. Robert Rybka   | 272/DOS/10   | drogowa                 |            |
| Nazwa zadania                                                                                 |   |   |              |                         |            |
| "Budowa ścieżek rowerowych trasą dawną kolei wąskotorowej w powiatach trzebnickim i milickim" |   |   |              |                         |            |
| Nazwa opracowania                                                                             |   |   |              |                         |            |
| ORGANIZACJA RUCHU DOCELOWEGO                                                                  |   |   |              |                         |            |
| Nazwa rysunku                                                                                 |   |   |              |                         |            |
| PLAN SYTUACYJNY<br>C. GOŁĘDZINÓW – SIEMIANICE                                                 |   |   |              |                         |            |
| Skala                                                                                         | Data   | Nr umowy   | Branża       | Stadium                 | Nr rysunku |
| 1:500                                                                                         | 02.2015   | 80/2013<br>z dnia 29.10.2013r.   | DRÓGOWA      | PB                      | C-D-02.07  |



 




 

Łączy ark.  
C-D-02.10


Łączy ark.  
C-D-02.08

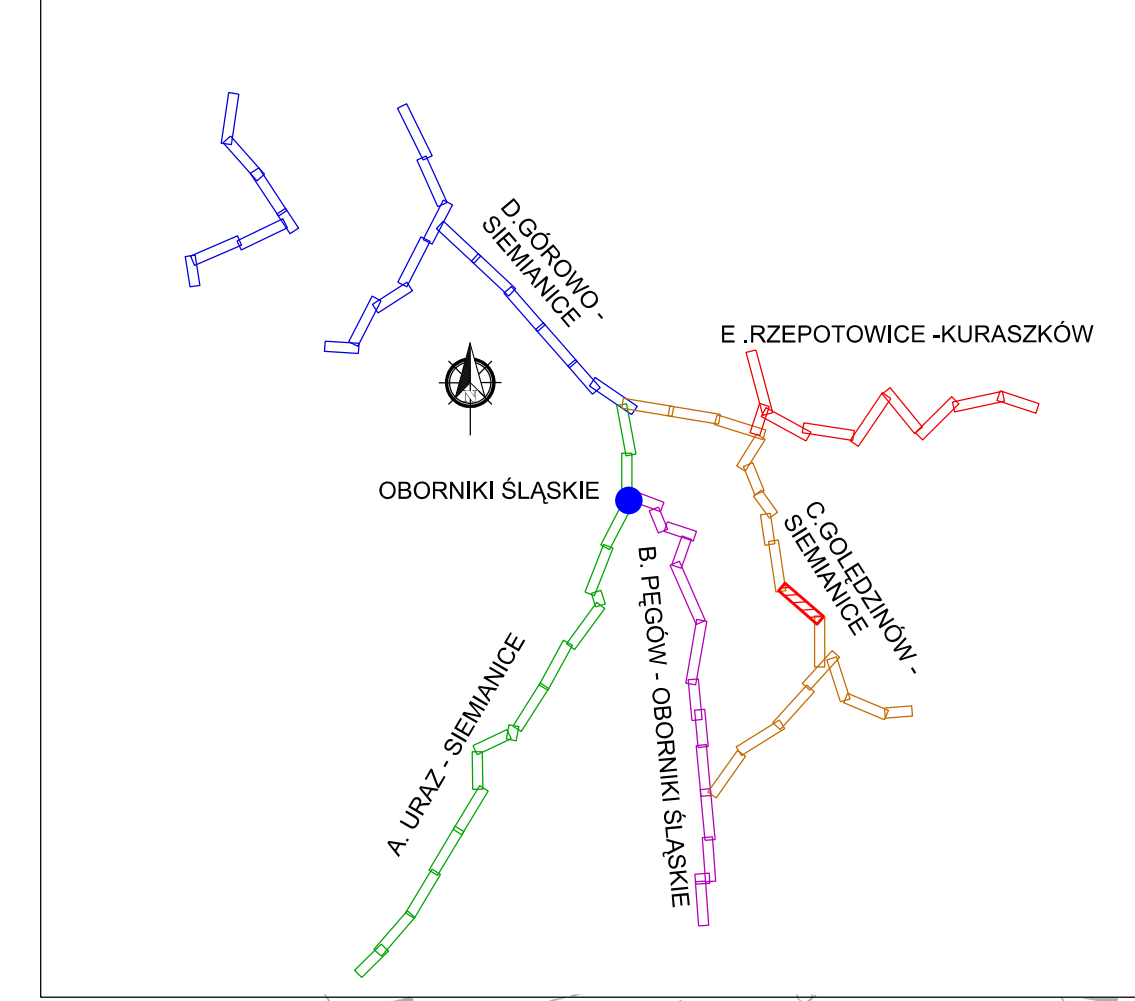


| LEGENDA |                                             |  |                                                |
|---------|---------------------------------------------|--|------------------------------------------------|
|         | projektowana powierzchnia utwardzenia       |  | projektowany opasek betonowy                   |
|         | projektowana krawężnik pobocza              |  | bariera zabezpieczająca                        |
|         | projektowany krawężnik wystający            |  | projektowane korytko                           |
|         | projektowany krawężnik obniżony             |  | ścianka oporowa typu "L"                       |
|         | krawężnik jezdni                            |  | istniejący krawężnik i obrzeże                 |
|         | krawężnik ścieżki rowerowej                 |  | projektowane wpusty deszczowe                  |
|         | projektowane obrzeże                        |  | projektowany ściek                             |
|         | projektowana oś                             |  | projektowane oznakowanie poziome               |
|         | projektowane oznakowanie pionowe            |  | projektowane punktowe elementy odbleskowe      |
|         | istniejące oznakowanie pionowe              |  | istniejące oznakowanie poziome                 |
|         | istniejące oznakowanie pionowe do usunięcia |  | istniejące oznakowanie pionowe do przesunięcia |

|                      |   |                                |              |                          |            |
|----------------------|---|--------------------------------|--------------|--------------------------|------------|
| Investor             |   |                                |              |                          |            |
| Jednostka projektowa | <br>Wrocławskie Biuro Projektów DROSYSTEM Sp. z o.o.<br>50-319 Wrocław, ul. Frusy 9<br>Tel. +4871 321 43 75, fax +4871 707 28 05<br>e-mail: drosystem@drosystem.pl |                                |              |                          |            |
| DROGI                | Brzoza   | Zespół projektowy              | Nr uprawnień | Specjalność              | Podpis     |
|                      | Projektant   | mgr inż. Mariusz Przewłocki    | 51/99/DUW    | konstrukcyjno- budowlana |            |
|                      | Asystent   | mgr inż. Bartosz Wojcieszak    |              |                          |            |
|                      | Asystent   | mgr inż. Łukasz Wienczek       |              |                          |            |
|                      | Asystent   | mgr inż. Jacek Stachowski      |              |                          |            |
|                      | Sprawdzający   | mgr inż. Robert Rybka          | 272/DOS/10   | drogowa                  |            |
| Nazwa zadania        | "Budowa ścieżek rowerowych trasą dawną kolei wąskotorowej w powiatach Trzebnickim i mławskim"                                                                      |                                |              |                          |            |
| Nazwa opracowania    | ORGANIZACJA RUCHU DOCELOWEGO   |                                |              |                          |            |
| Nazwa rysunku        | PLAN SYTUACYJNY<br>C. GOŁĘDZINÓW – SIEMIANICE   |                                |              |                          |            |
| Skala                | Data   | Nr umowy                       | Brzoza       | Stadium                  | Nr rysunku |
| 1:500                | 02.2015   | 80/2013<br>z dnia 29.10.2013r. | DROGOWA      | PB                       | C-D-02.09  |



 

| LEGENDA |                                                |  |                                                |
|---------|------------------------------------------------|--|------------------------------------------------|
|         | projektowana powierzchnia utwardzenia          |  | projektowany opornik betonowy                  |
|         | projektowana krawężnik pobocza                 |  | bariera zabezpieczająca                        |
|         | projektowany krawężnik wystający               |  | projektowane korytko                           |
|         | projektowany krawężnik obniżony                |  | śladka oporowa typu "L"                        |
|         | krawężnik jezdni                               |  | istniejący krawężnik / obrzeże                 |
|         | krawężnik ścieżki rowerowej                    |  | projektowane wpuły deszczowe                   |
|         | projektowane obrzeże                           |  | projektowany ściek                             |
|         | projektowana oś                                |  | projektowane oznakowanie poziome               |
|         | projektowane oznakowanie pionowe               |  | projektowane punktowe elementy odświeżające    |
|         | istniejące oznakowanie pionowe                 |  | istniejące oznakowanie poziome                 |
|         | istniejące oznakowanie pionowe do przesunięcia |  | istniejące oznakowanie pionowe do przesunięcia |

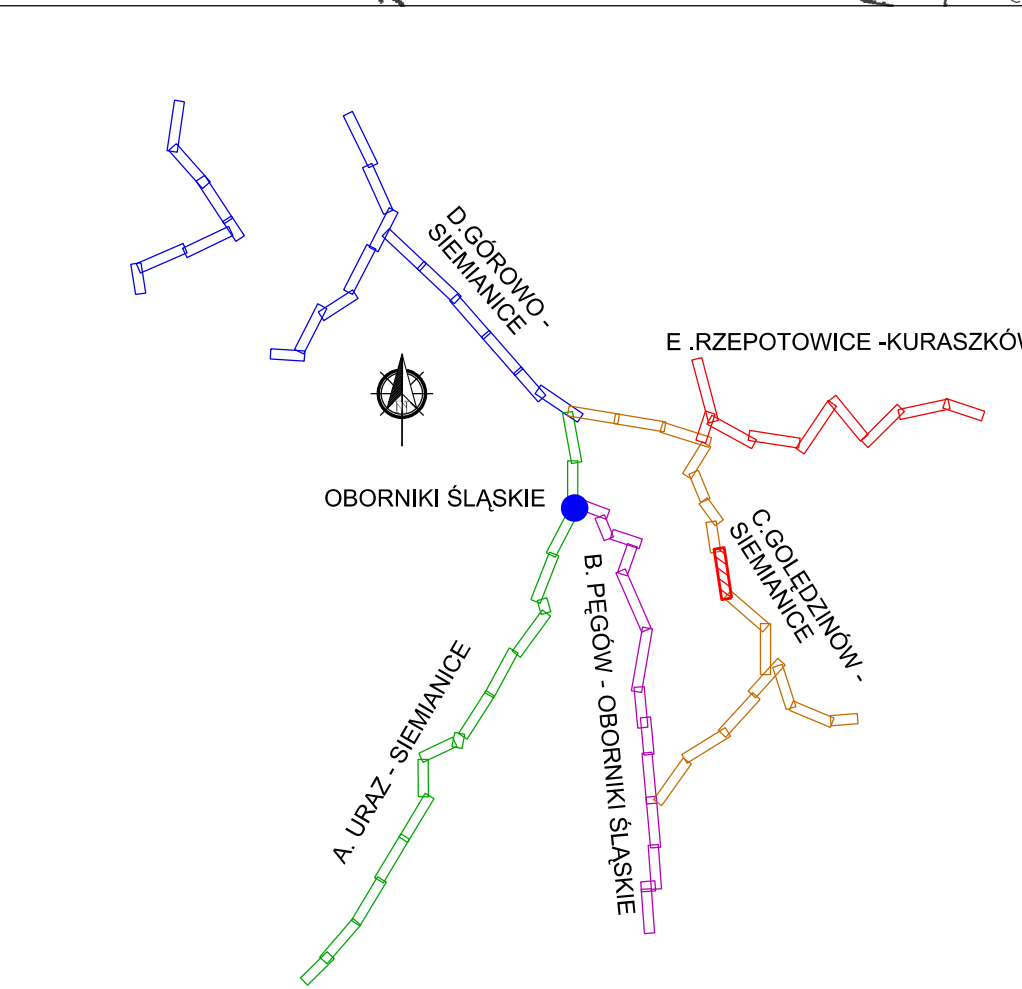

|                      |            |   |              |                           |            |
|----------------------|------------|---|--------------|---------------------------|------------|
| Inwestor             |            | <br>Urząd Gminy<br>Oborniki Śląskie<br>55-120 Oborniki Śląskie<br>ul. Trzebnicka                                                                                       |              |                           |            |
| Jednostka projektowa |            | <br>Wrocławskie Biuro Projektów DROSYSTEM Sp. z o.o.<br>50-319 Wrocław, ul. Prusa 9<br>Tel. +48 71 381 43 43, fax +48 71 381 28 05<br>e-mail: drossystem@drossystem.pl |              |                           |            |
| DROGI                | Brano      | Zespół projektowy   | Nr uprawnień | Specjalność               | Podpis     |
|                      | Projektant | mgr inż. Mariusz Przewłocki   | 51/99/D.U.W. | konstrukcyjno - budowlana |            |
|                      | Asystent   | mgr inż. Bartosz Wojcieszak   |              |                           |            |
|                      | Asystent   | mgr inż. Łukasz Wienczek   |              |                           |            |
|                      | Asystent   | mgr inż. Jarosław Stachowski   |              |                           |            |
| Sprawdza             |            | mgr inż. Robert Rybko   | 272/005/10   | drogowa                   |            |
| Nazwa zadania        |            | "Budowa ścieżek rowerowych trasą dawniej kolej wąskotorowej w powiatach trzebnickim i mławskim"                                                                        |              |                           |            |
| Nazwa opracowania    |            | ORGANIZACJA RUCHU DOCELOWEGO   |              |                           |            |
| Nazwa rysunku        |            | PLAN SYTUACYJNY<br>C. GOŁĘDZINÓW - SIEMANICE   |              |                           |            |
| Skala                | Data       | Nr umowy   | Brano        | Stadium                   | Nr rysunku |
| 1:500                | 02.2015    | 80/2013<br>z dnia 29.10.2013r.   | DROGOWA      | PB                        | C-D-02.10  |

Łączy ark.  
C-D-02.11

Łączy ark.  
C-D-02.09





Investor



Urząd Gminy  
Oborniki Śląskie  
55-120 Oborniki Śląskie  
ul. Trzebnicka 1

Jednostka projektowa



Wrocławskie Biuro Projektów DROSYSYSTEM Sp z o.o.  
50-319 Wrocław, ul. Prusa 9  
Tel. +4871 321 43 75, Fax +4871 707 28 05  
e-mail: drosysystem@drosysystem.pl

Brzoza

Zespół projektowy

Nr uprawnień

Specjalność

Podpis

Projektant

mgr inż. Mariusz Przewłocki

51/99/DUW

konstrukcyjno- budowlana

Asystent

mgr inż. Bartosz Wojcieszak

Asystent

mgr inż. Łukasz Wienczek

Asystent

mgr inż. Jarosław Stachowski

Sprawdzający

mgr inż. Robert Rybka

272/DOS/10

drogowa

Nazwa zadania

"Budowa ścieżek rowerowych trasą dawną kolei wąskotorowej w powiatach trzebnickim i milickim"

Nazwa opracowania

ORGANIZACJA RUCHU DOCELOWEGO

Nazwa rysunku

PLAN SYTUACYJNY  
C. GOŁĘDZINÓW – SIEMIANICE

Skala

1:500

Data

02.2015

Nr umowy

80/2013  
z dnia 29.10.2013r.

Brzoza

DROGOWA

Stadium

PB

Nr rysunku

C-D-02.11

LEGENDA



projektowana powierzchnie utwardzenie



projektowana krawężnik pobocza



projektowany krawężnik wystający



projektowany krawężnik obniżony



krawężnik jezdni



krawężnik ścieżki rowerowej



projektowane obrzeże



projektowana oś



projektowane oznakowanie pionowe



istniejące oznakowanie pionowe



istniejące oznakowanie pionowe do usunięcia



projektowany opornik betonowy



bariera zabezpieczająca



projektowane korytko



ścianka oporowa typu "L"



istniejący krawężnik / obrzeże



projektowane wpusty deszczowe



projektowany ściek



projektowane oznakowanie poziome



projektowane punktowe elementy odbłaskowe



istniejące oznakowanie poziome




istniejące oznakowanie pionowe do przesunięcia

Łączy ark.  
C-D-02.12

Łączy ark.  
C-D-02.10



Łączy ark.  
C-D-02.13

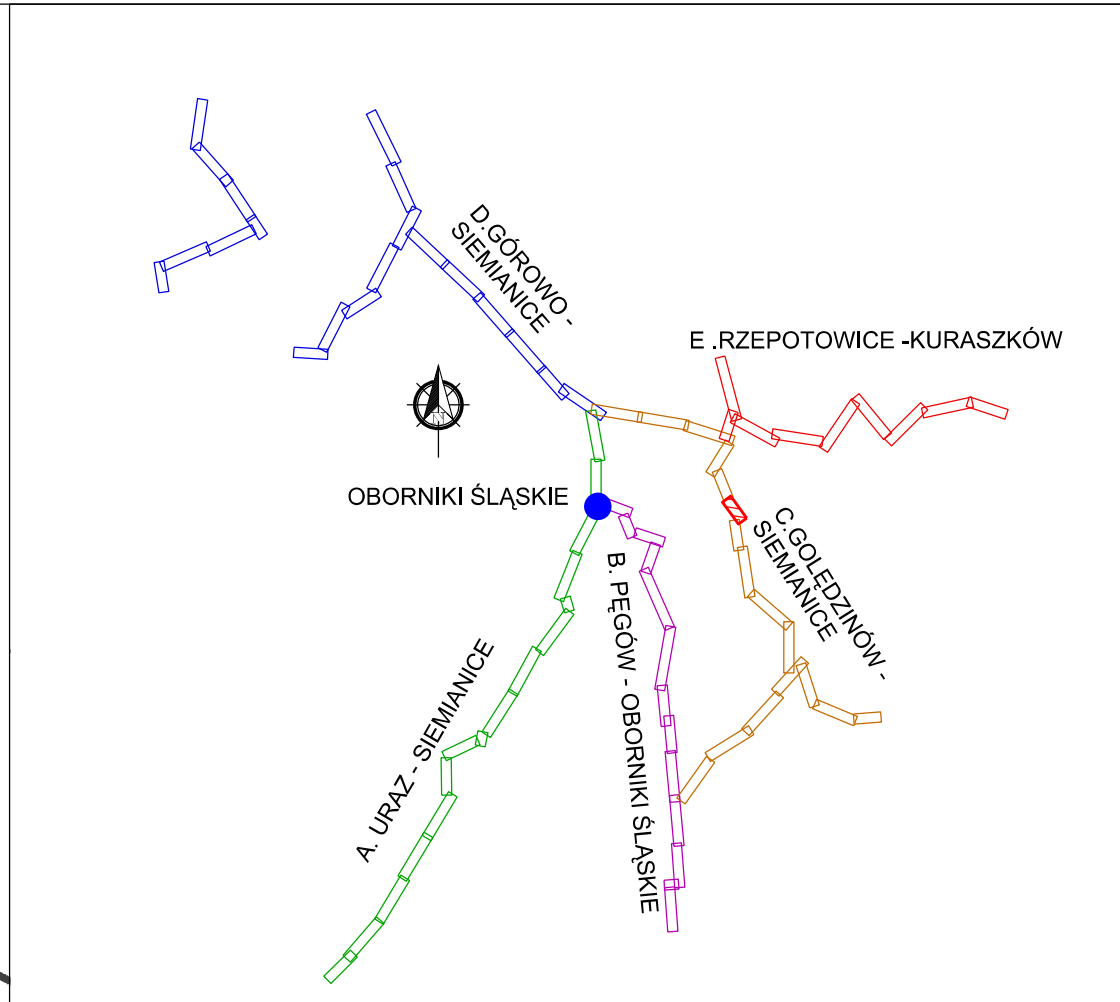


Łączy ark.  
C-D-02.11

| LEGENDA |                                             |  |                                                |  |  |
|---------|---------------------------------------------|--|------------------------------------------------|--|--|
|         | projektowana powierzchnie utwardzenie       |  | projektowany opornik betonowy                  |  |  |
|         | projektowana krawężnik pobocza              |  | bariera zabezpieczająca                        |  |  |
|         | projektowany krawężnik wystający            |  | projektowane korytko                           |  |  |
|         | projektowany krawężnik obniżony             |  | ścianka oporowa typu "L"                       |  |  |
|         | krawężnik jezdni                            |  | istniejący krawężnik / obrzeże                 |  |  |
|         | krawężnik ścieżki rowerowej                 |  | projektowane wpusty deszczowe                  |  |  |
|         | projektowane obrzeże                        |  | projektowany ściek                             |  |  |
|         | projektowana oś                             |  | projektowane oznakowanie poziome               |  |  |
|         | projektowane oznakowanie pionowe            |  | projektowane punktowe elementy odblaskowe      |  |  |
|         | istniejące oznakowanie pionowe              |  | istniejące oznakowanie poziome                 |  |  |
|         | istniejące oznakowanie pionowe do usunięcia |  | istniejące oznakowanie pionowe do przesunięcia |  |  |


|                      |   |                                                                                               |                       |                          |            |
|----------------------|---|-----------------------------------------------------------------------------------------------|-----------------------|--------------------------|------------|
| Inwestor             | <br>Urząd Gminy<br>Oborniki Śląskie<br>55-120 Oborniki Śląskie<br>ul. Trzebnicka 1                                                                                     |                                                                                               |                       |                          |            |
| Jednostka projektowa | <br>Wrocławskie Biuro Projektów DROSYSTEM Sp. z o.o.<br>50-319 Wrocław, ul. Prusa 9<br>Tel. +4871 321 43 75, Fax +4871 707 28 05<br>e-mail: drossystem@drossystem.pl |                                                                                               |                       |                          |            |
| DROGI                | Bronza   | Zespół projektowy                                                                             | Nr uprawnień          | Specjalność              | Podpis     |
|                      | Projektant   | mgr inż. Mariusz Przewłocki                                                                   | 51/99/DUW             | konstrukcyjno- budowlana |            |
|                      | Asystent   | mgr inż. Bartosz Wojcieszak                                                                   |                       |                          |            |
|                      | Asystent   | mgr inż. Łukasz Wienczek                                                                      |                       |                          |            |
|                      | Asystent   | mgr inż. Jarosław Słachowski                                                                  |                       |                          |            |
| Sprawdzający         |   |                                                                                               | mgr inż. Robert Rybka | 272/D05/10               | drogowa    |
| Nazwa zadania        |   | Budowa ścieżek rowerowych trasą dawniej kolej wąskotorowej w powiatach trzebnickim i milickim |                       |                          |            |
| Nazwa opracowania    |   | ORGANIZACJA RUCHU DOCELOWEGO                                                                  |                       |                          |            |
| Nazwa rysunku        |   | PLAN SYTUACYJNY<br>C. GOŁĘDZINÓW – SIEMIANICE                                                 |                       |                          |            |
| Skala                | Data   | Nr umowy                                                                                      | Bronza                | Stadium                  | Nr rysunku |
| 1: 500               | 02.2015   | 80/2013<br>z dnia 29.10.2013r.                                                                | DROGOWA               | PB                       | C-D-02.12  |



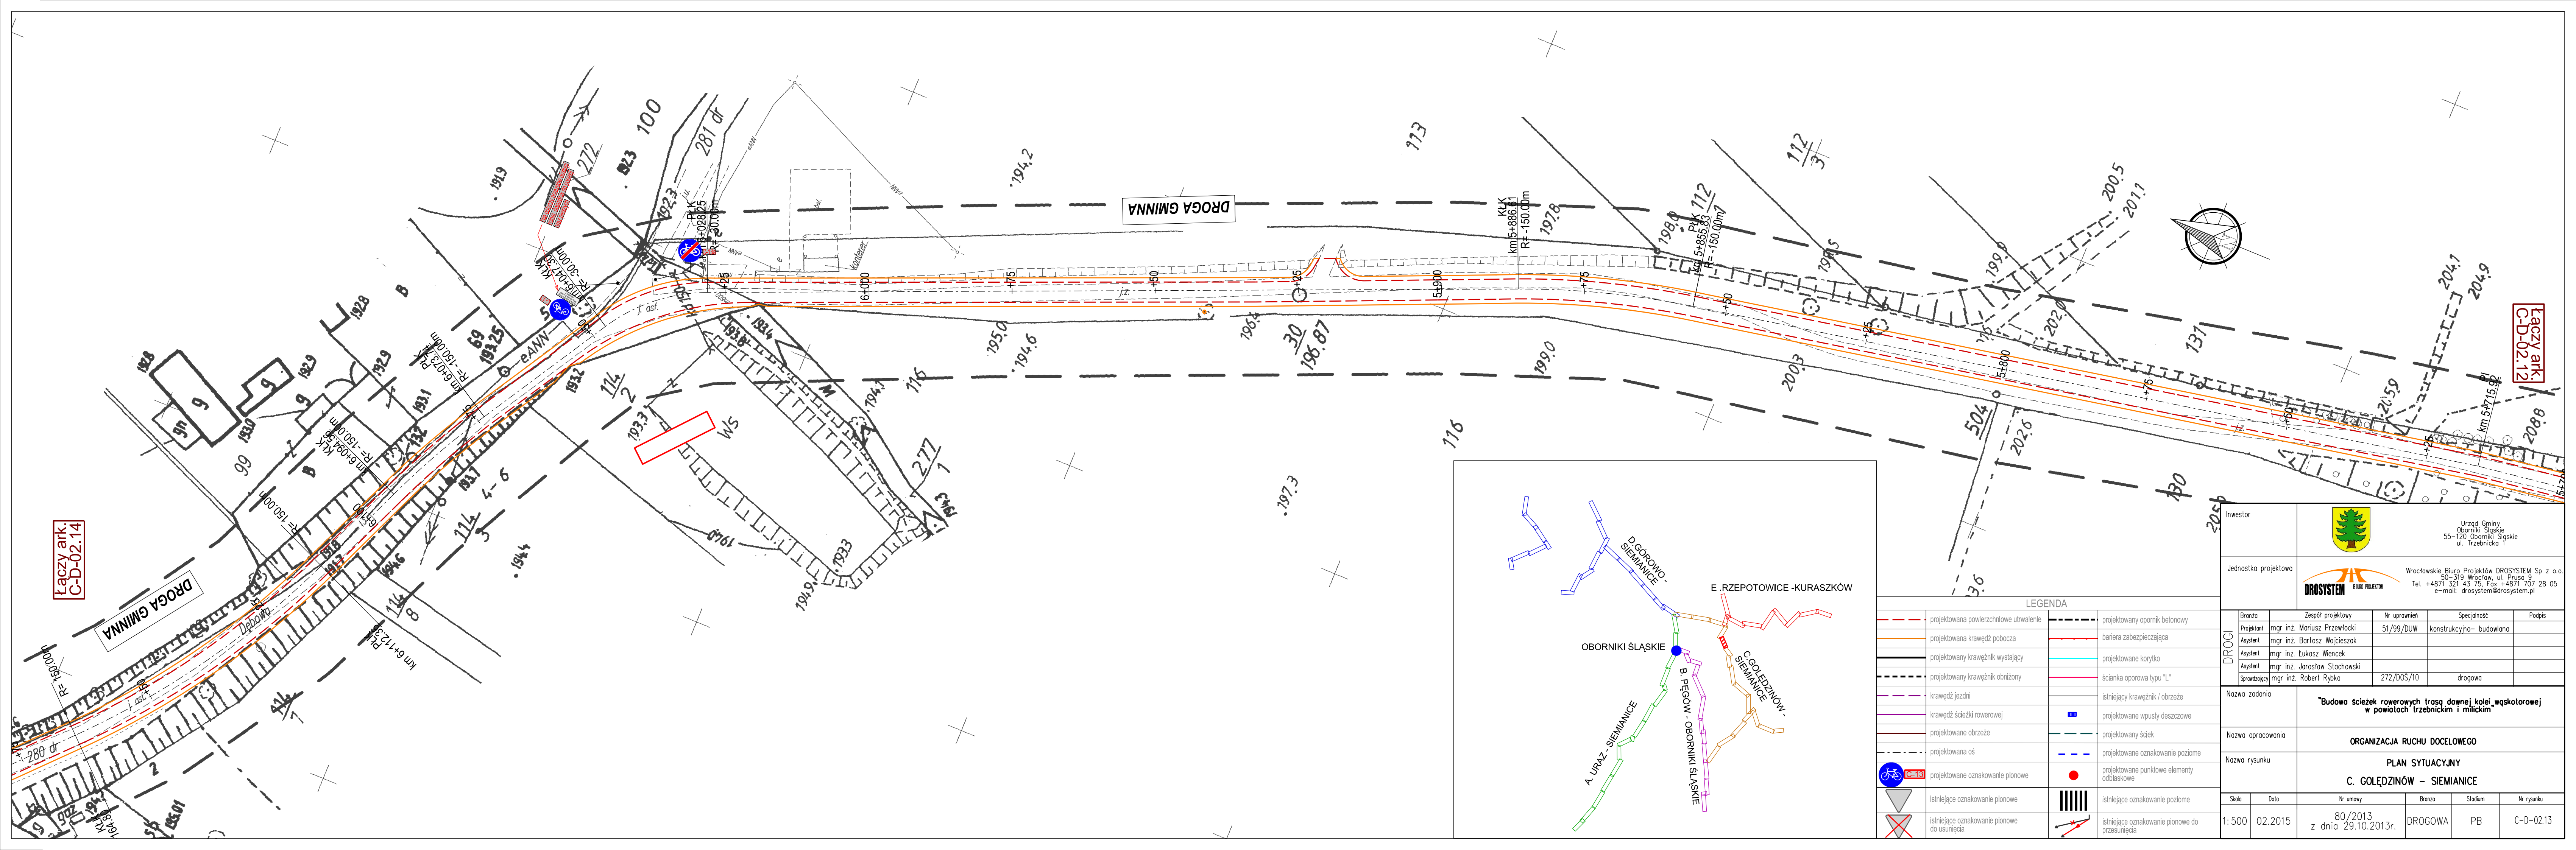

Łączy ark.  
C-D-02.14

Łączy ark.  
C-D-02.12

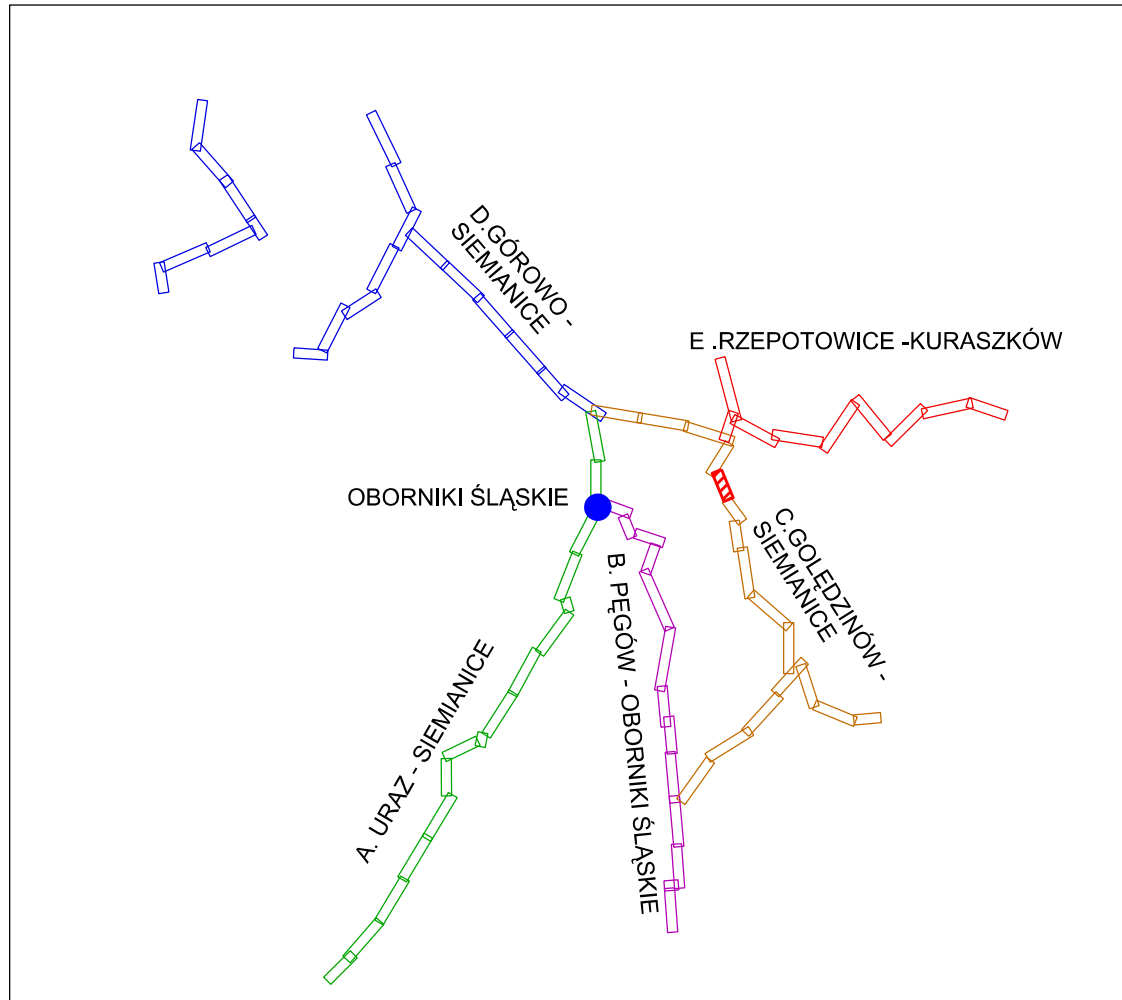


| LEGENDA |                                             |  |                                                |  |  |
|---------|---------------------------------------------|--|------------------------------------------------|--|--|
|         | projektowana powierzchnie utwardzenie       |  | projektowany opokim betonowy                   |  |  |
|         | projektowana krawędź pobocza                |  | bariera zabezpieczająca                        |  |  |
|         | projektowany krawężnik wystający            |  | projektowane korytko                           |  |  |
|         | projektowany krawężnik obniżony             |  | ścianka oporowa typu "L"                       |  |  |
|         | krawędź jezdni                              |  | istniejący krawężnik i obrzeże                 |  |  |
|         | krawędź ścieżki rowerowej                   |  | projektowane wpusty deszczowe                  |  |  |
|         | projektowane obrzeże                        |  | projektowany ściek                             |  |  |
|         | projektowana oś                             |  | projektowane oznakowanie poziome               |  |  |
|         | projektowane oznakowanie pionowe            |  | projektowane punktowe elementy odblaskowe      |  |  |
|         | istniejące oznakowanie pionowe              |  | istniejące oznakowanie poziome                 |  |  |
|         | istniejące oznakowanie pionowe do usunięcia |  | istniejące oznakowanie pionowe do przesunięcia |  |  |

|                      |            |   |              |                         |            |
|----------------------|------------|---|--------------|-------------------------|------------|
| Inwestor             |            | <br>Urząd Gminy<br>Oborniki Śląskie<br>55-120 Oborniki Śląskie<br>ul. Trzebnicka 1                                                                                           |              |                         |            |
| Jednostka projektowa |            | <br>Wrocławskie Biuro Projektów DROSYSYSTEM Sp z o.o.<br>50-319 Wrocław, ul. Piłsudskiego 9<br>Tel. +48 71 321 43 75, Fax +48 71 707 28 05<br>e-mail: drosystem@drosystem.pl |              |                         |            |
| DROGI                | Bronza     | Zespół projektowy   | Nr uprawnień | Specjalność             | Podpis     |
|                      | Projektant | mgr inż. Mariusz Przewłocki   | 51/99/DUW    | konstrukcyjno-budowlana |            |
|                      | Asystent   | mgr inż. Bartosz Wojcieszak   |              |                         |            |
|                      | Asystent   | mgr inż. Łukasz Wieniec   |              |                         |            |
|                      | Asystent   | mgr inż. Jarosław Stachowski   |              |                         |            |
| Sprawdzający         |            | mgr inż. Robert Rybka   | 272/DOS/10   | drogowa                 |            |
| Nazwa zadania        |            | "Budowa ścieżek rowerowych trasą dawną kolei wąskotorowej w powiatach trzebnickim i milickim"                                                                                |              |                         |            |
| Nazwa opracowania    |            | ORGANIZACJA RUCHU DOCELOWEGO   |              |                         |            |
| Nazwa rysunku        |            | PLAN SYTUACYJNY<br>C. GOŁĘDZINÓW – SIEMIANICE   |              |                         |            |
| Skala                | Data       | Nr umowy   | Bronza       | Stadium                 | Nr rysunku |
| 1:500                | 02.2015    | 80/2013<br>z dnia 29.10.2013r.   | DROGOWA      | PB                      | C-D-02.13  |





Łączy ark.  
C-D-02.13

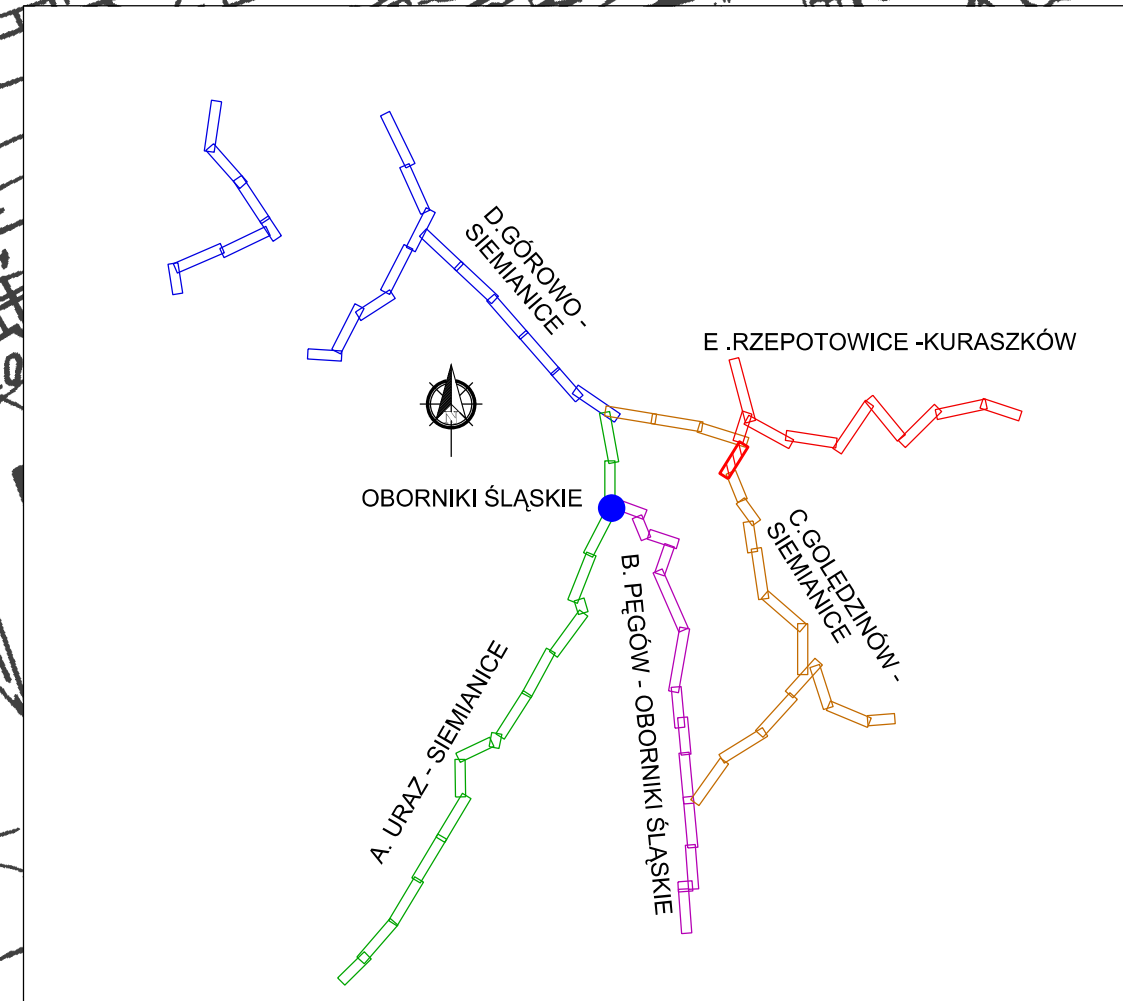

| LEGENDA              |                                                |  |                                                |  |                                                |
|----------------------|------------------------------------------------|--|------------------------------------------------|--|------------------------------------------------|
|                      | projektowana powierzchnia utwardzenia          |  | projektowany opasek betonowy                   |  | projektowana bariera zabezpieczająca           |
|                      | projektowana krawężnik pobocza                 |  | projektowane korytko                           |  | istniejący krawężnik / obrzeże                 |
|                      | projektowany krawężnik wystający               |  | ścianka oporowa typu "L"                       |  | projektowane wpuły deszczowe                   |
|                      | projektowany krawężnik obniżony                |  | projektowane oznakowanie poziome               |  | istniejące oznakowanie poziome                 |
|                      | krawężnik jezdni                               |  | projektowane oznakowanie pionowe               |  | istniejące oznakowanie pionowe                 |
|                      | krawężnik ścieżki rowerowej                    |  | projektowane punktowe elementy odłaskowe       |  | istniejące oznakowanie pionowe do przesunięcia |
|                      | projektowane obrzeże                           |  | istniejące oznakowanie pionowe                 |  | istniejące oznakowanie pionowe do przesunięcia |
|                      | projektowana os                                |  | istniejące oznakowanie pionowe do przesunięcia |  | istniejące oznakowanie pionowe do przesunięcia |
|                      | projektowane oznakowanie pionowe               |  | istniejące oznakowanie pionowe                 |  | istniejące oznakowanie pionowe do przesunięcia |
|                      | istniejące oznakowanie pionowe                 |  | istniejące oznakowanie pionowe                 |  | istniejące oznakowanie pionowe do przesunięcia |
|                      | istniejące oznakowanie pionowe do przesunięcia |  | istniejące oznakowanie pionowe                 |  | istniejące oznakowanie pionowe do przesunięcia |
| Inwestor             |                                                |  |                                                |  |                                                |
| Jednostka projektowa |                                                |  |                                                |  |                                                |
| Branża               |                                                |  |                                                |  |                                                |
| Zespół projektowy    |                                                |  |                                                |  |                                                |
| Nr uprawnień         |                                                |  |                                                |  |                                                |
| Specjalność          |                                                |  |                                                |  |                                                |
| Podpis               |                                                |  |                                                |  |                                                |
| Nazwa zadania        |                                                |  |                                                |  |                                                |
| Nazwa opracowania    |                                                |  |                                                |  |                                                |
| Nazwa rysunku        |                                                |  |                                                |  |                                                |
| Skala                |                                                |  |                                                |  |                                                |
| Data                 |                                                |  |                                                |  |                                                |
| Nr umowy             |                                                |  |                                                |  |                                                |
| Branża               |                                                |  |                                                |  |                                                |
| Stadium              |                                                |  |                                                |  |                                                |
| Nr rysunku           |                                                |  |                                                |  |                                                |





Łączy ark.  
C-D-02.16

Łączy ark.  
C-D-02.14

Łączy ark.  
E-D-02.08

| LEGENDA |                                                 |
|---------|-------------------------------------------------|
|         | projektowana powierzchnia utwardzenia           |
|         | projektowana krawężnik pobocza                  |
|         | projektowany krawężnik wystający                |
|         | projektowany krawężnik obniżony                 |
|         | krawężnik ścieżki rowerowej                     |
|         | projektowane obrzeże                            |
|         | projektowana oś                                 |
|         | projektowane oznakowanie pionowe                |
|         | istniejące oznakowanie pionowe do usunięcia     |
|         | projektowany opornik betonowy                   |
|         | bariera zabezpieczająca                         |
|         | projektowane korytko                            |
|         | ścianka oporu typu "L"                          |
|         | istniejący krawężnik / obrzeże                  |
|         | projektowane wpusty deszczowe                   |
|         | projektowany ściek                              |
|         | projektowane oznakowanie poziome                |
|         | projektowane punktowe elementy odblokowe        |
|         | istniejące oznakowanie poziome do przeznaczenia |

INW

INW

<



 



 

Łączy ark.  
D-D-02.20

Łączy ark.  
A-D-02.16



Łączy ark.  
C-D-02.16

SIEMANICE ARKUSZ NR 2  
WOJEWÓDZTWO:  
dolnośląskie  
POWIAT:  
trzebnicki  
JEDNOSTKA EWIDENCYJNA:  
Oborniki Śląskie  
ID: 022001\_5  
OBREB:  
Oborniki Śląskie

MAPA DO CELÓW P  
SKALA 1:500 (pow  
Wykonana na podst  
opracowana w prog  
Granice nieruchomości  
ewidencji gruntów  
Nr sekcji: 453.131  
Poziomy układ par  
Wysokościowy ukł

LEGENDA

- projektowana powierzchnia utwardzenia
- projektowana krawędź pobocza
- projektowany krawężnik wystający
- projektowany krawężnik obniżony
- krawędź jezdni
- krawędź ścieżki rowerowej
- projektowane obrzeże
- projektowana oś
- projektowane oznakowanie pionowe
- istniejące oznakowanie pionowe
- projektowany opornik betonowy
- bariera zabezpieczająca
- projektowane korytko
- ścianka oporowa typu "L"
- projektowane wpuszczakowe
- projektowany ściek
- projektowane oznakowanie poziome
- projektowane punktowe elementy odbleskowe
- istniejące oznakowanie poziome
- istniejące oznakowanie pionowe do przesunięcia

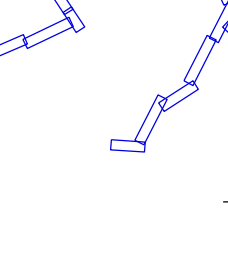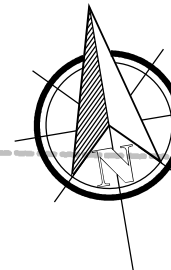

OBORNIKI ŚLĄSKIE

A. URZĄD - SIEMANICE



B. PĘGÓW - OBORNIKI ŚLĄSKIE

C. GOŁĘDZINÓW - SIEMANICE

E. RZEPOTOWICE - KURASZKÓW

|                      |   |                                |              |                         |            |
|----------------------|---|--------------------------------|--------------|-------------------------|------------|
| Investor             | <br>Urząd Gminy<br>Oborniki Śląskie<br>55-120 Oborniki Śląskie<br>ul. Trzebnicka                                                                                     |                                |              |                         |            |
| Jednostka projektowa | <br>Wrocławskie Biuro Projektów DROSYSTEM Sp. z o.o.<br>50-319 Wrocław, ul. Prusa 9<br>Tel. +4871 381 43 75, Fax. +4871 307 28 05<br>e-mail: drosystem@drossystem.pl |                                |              |                         |            |
| DROG                 | Brano   | Zespół projektowy              | Nr uprawnień | Specjalność             | Podpis     |
|                      | Projektant   | mgr inż. Mariusz Przewłocki    | 51/99/DUW    | konstrukcyjno-budowlana |            |
|                      | Aspektant   | mgr inż. Bartosz Wojcieszak    |              |                         |            |
|                      | Aspektant   | mgr inż. Łukasz Wienciek       |              |                         |            |
|                      | Aspektant   | mgr inż. Jarosław Stachowski   |              |                         |            |
|                      | Sprawdzający   | mgr inż. Robert Rybko          | 272/DOS/10   | drogowa                 |            |
| Nazwa zadania        | "Budowa ścieżek rowerowych trasą dawną kolei wąskotorowej w powiatach trzebnickim i mławickim"   |                                |              |                         |            |
| Nazwa opracowania    | ORGANIZACJA RUCHU DOCELOWEGO   |                                |              |                         |            |
| Nazwa rysunku        | PLAN SYTUACYJNY<br>C. GOŁĘDZINÓW - SIEMANICE   |                                |              |                         |            |
| Skala                | Data   | Nr umowy                       | Brano        | Stadium                 | Nr rysunku |
| 1:500                | 02.2015   | 80/2013<br>z dnia 29.10.2013r. | DROGOWA      | PB                      | C-D-02.17  |




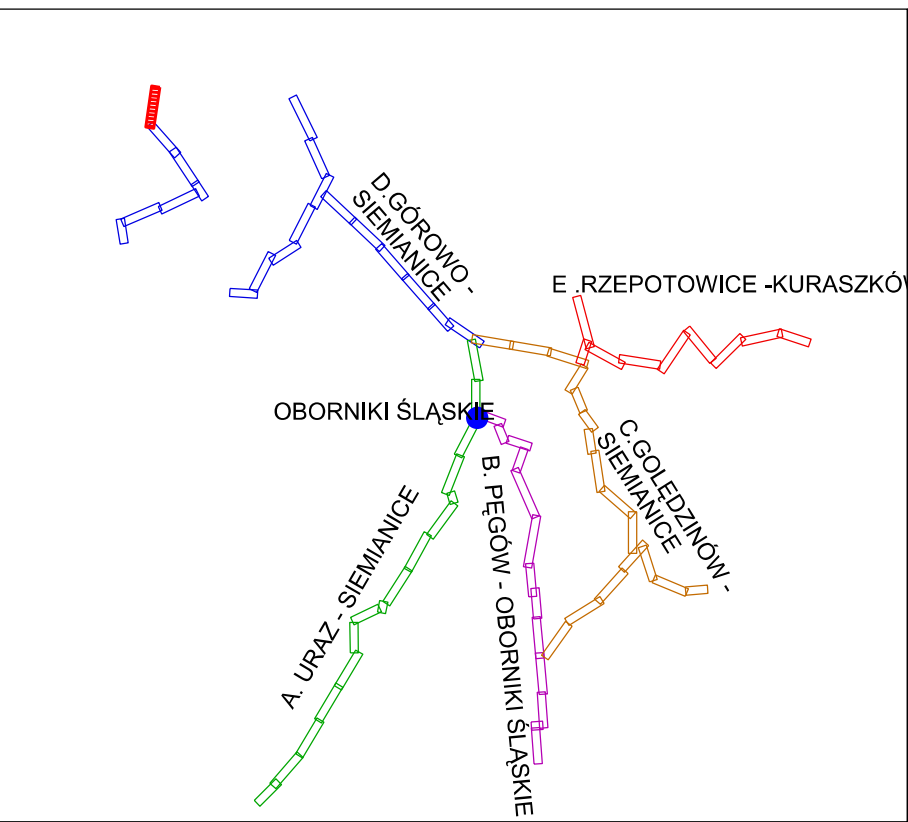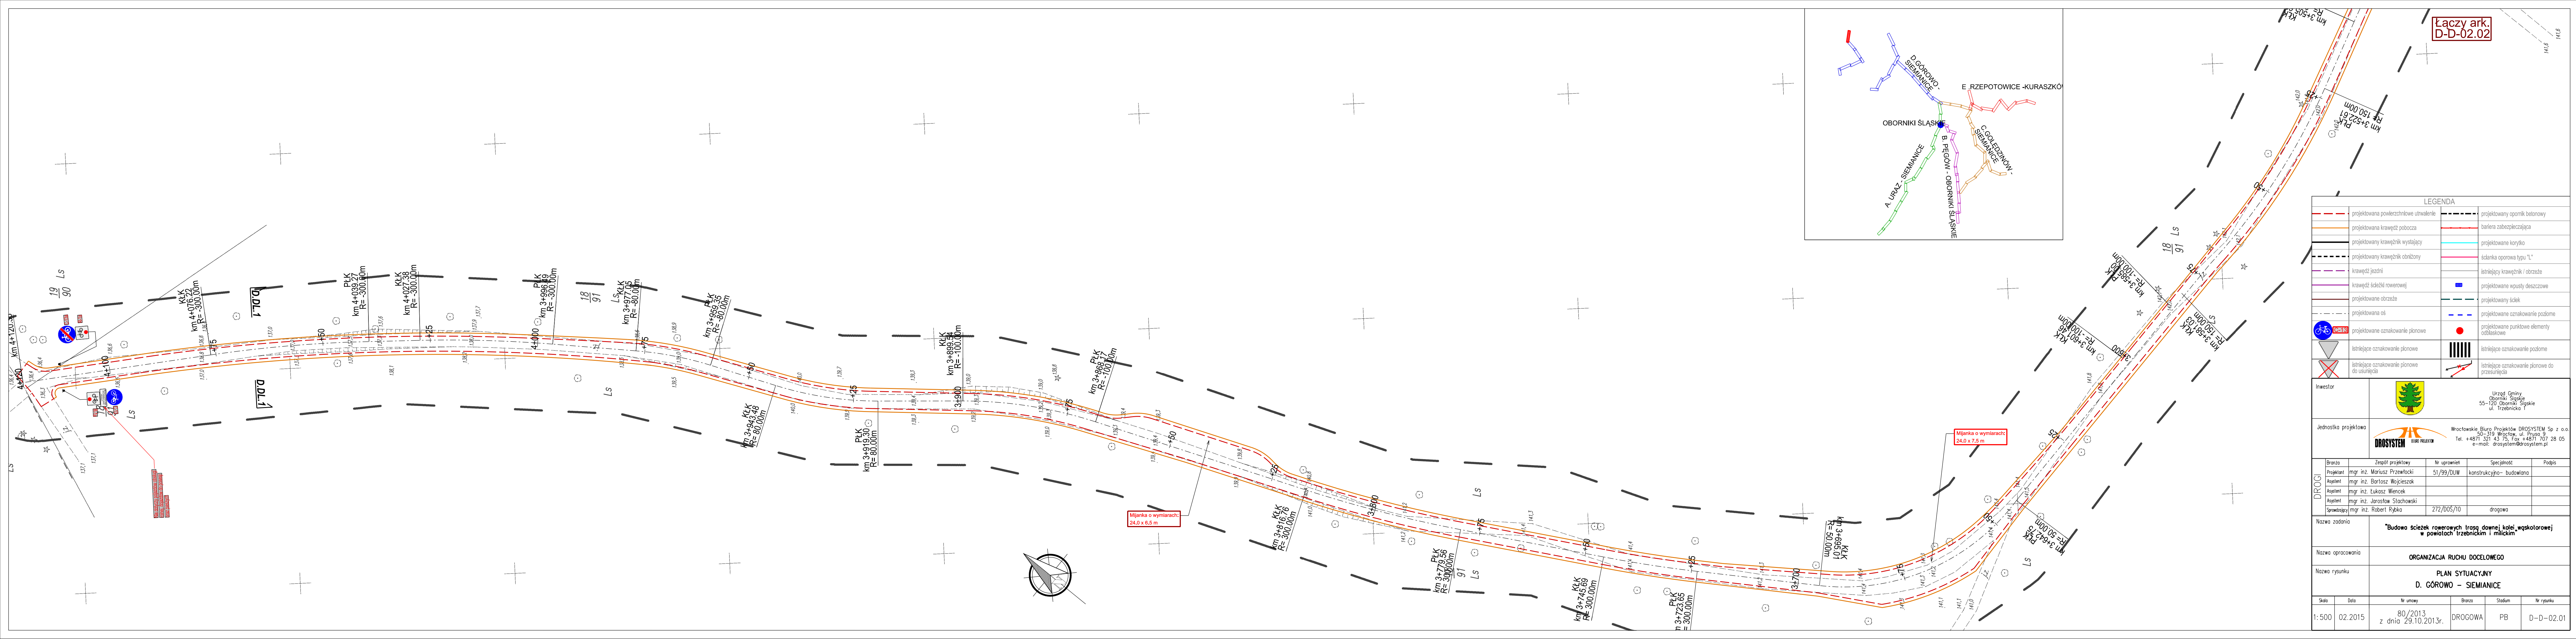

Łączy ark.  
D-D-02.02

| LEGENDA              |                                             |   |                                             |                         |                                                |
|----------------------|---------------------------------------------|---|---------------------------------------------|-------------------------|------------------------------------------------|
|                      | projektowana powierzchnie utwardzenie       |   | projektowany opornik betonowy               |                         | bariera zabezpieczająca                        |
|                      | projektowana krawężnik pobocza              |   | projektowane korytko                        |                         | ścianka oporowa typu "L"                       |
|                      | projektowany krawężnik wystający            |   | istniejący krawężnik / obrzeże              |                         | projektowane wpusty deszczowe                  |
|                      | projektowany krawężnik obniżony             |   | projektowany ściek                          |                         | projektowane punktowe elementy odłaskowe       |
|                      | krawężnik jezdni                            |   | projektowane oznakowanie poziome            |                         | istniejące oznakowanie poziome                 |
|                      | krawężnik ścieżki rowerowej                 |   | projektowane oznakowanie pionowe            |                         | istniejące oznakowanie pionowe do przesunięcia |
|                      | projektowane obrzeże                        |   | istniejące oznakowanie pionowe do usunięcia |                         | istniejące oznakowanie pionowe do przesunięcia |
|                      | projektowana oś                             |   | istniejące oznakowanie pionowe do usunięcia |                         | istniejące oznakowanie pionowe do przesunięcia |
|                      | projektowane oznakowanie pionowe            |   | istniejące oznakowanie pionowe do usunięcia |                         | istniejące oznakowanie pionowe do przesunięcia |
|                      | istniejące oznakowanie pionowe              |   | istniejące oznakowanie pionowe do usunięcia |                         | istniejące oznakowanie pionowe do przesunięcia |
|                      | istniejące oznakowanie pionowe do usunięcia |   | istniejące oznakowanie pionowe do usunięcia |                         | istniejące oznakowanie pionowe do przesunięcia |
| Inwestor             |                                             | <br>Urząd Gminy Oborniki Śląskie<br>55-120 Oborniki Śląskie<br>ul. Trzebnicka 1                                                                                      |                                             |                         |                                                |
| Jednostka projektowa |                                             | <br>Wrocławskie Biuro Projektów DROSYSYSTEM Sp. z o.o.<br>50-319 Wrocław, ul. Prusa 9<br>Tel. +4871 321 43 75, Fax +4871 707 28 05<br>e-mail: drosystem@drosystem.pl |                                             |                         |                                                |
| DROGI                | Brano                                       | Zespół projektowy   | Nr uprawnień                                | Specjalność             | Podpis                                         |
|                      | Projektant                                  | mgr inż. Marcin Przewłocki   | 51/99/DUW                                   | konstrukcyjno-budowlana |                                                |
|                      | Asystent                                    | mgr inż. Bartosz Wojciech   |                                             |                         |                                                |
|                      | Asystent                                    | mgr inż. Łukasz Wieniec   |                                             |                         |                                                |
|                      | Asystent                                    | mgr inż. Jarosław Stachowski   |                                             |                         |                                                |
| Nazwa zadania        |                                             | "Budowa ścieżek rowerowych trasą dawną kolei wąskotorowej w powiatach trzebnickim i milickim"                                                                        |                                             |                         |                                                |
| Nazwa opracowania    |                                             | ORGANIZACJA RUCHU DOCELOWEGO   |                                             |                         |                                                |
| Nazwa rysunku        |                                             | PLAN SYTUACYJNY<br>D. GÓROWO – SIEMIANICE   |                                             |                         |                                                |
| Skala                | Data                                        | Nr umowy   | Brano                                       | Stadium                 | Nr rysunku                                     |
| 1:500                | 02.2015                                     | 80/2013<br>z dnia 29.10.2013r.   | DROGOWA                                     | PB                      | D-D-02.01                                      |



 

Łączy ark.  
D-D-02.01

Łączy ark.  
D-D-02.03

| LEGENDA |                                                |
|---------|------------------------------------------------|
|         | projektowana powierzchnia utwardzenia          |
|         | projektowana krawężnik pobocza                 |
|         | projektowany krawężnik wystający               |
|         | projektowany krawężnik obniżony                |
|         | krawężnik jezdni                               |
|         | krawężnik ścieżki rowerowej                    |
|         | projektowane obrzeże                           |
|         | projektowana oś                                |
|         | projektowane oznakowanie pionowe               |
|         | istniejące oznakowanie pionowe                 |
|         | istniejące oznakowanie pionowe do usunięcia    |
|         | projektowany opornik betonowy                  |
|         | bariera zabezpieczająca                        |
|         | projektowane korytko                           |
|         | ścianka oporowa typu "L"                       |
|         | istniejący krawężnik / obrzeże                 |
|         | projektowane wpusty deszczowe                  |
|         | projektowany ściek                             |
|         | projektowane oznakowanie poziome               |
|         | projektowane punktowe elementy odblokowe       |
|         | istniejące oznakowanie poziome                 |
|         | istniejące oznakowanie poziome do przesunięcia |

Inwestor



Jednostka projektowa

BIURO PROJEKTÓW

Wrocławskie Biuro Projektów DROSYSTEM Sp. z o.o.  
60-319 Wrocław, ul. Prąca 3  
Tel. +48 71 321 43 75, Fax +48 71 707 28 01  
e-mail: drosystem@drossystem.pl

|       |              |                                |              |                         |        |
|-------|--------------|--------------------------------|--------------|-------------------------|--------|
| DROGI | Branża       | Zespół projektowy              | Nr uprawnień | Specjalność             | Podpis |
|       | Projektant   | mgr inż. Mariusz Przewłocki    | 51/99/DIUM   | konstrukcyjno-budowlana |        |
|       | Asystent     | mgr inż. Bartosz Wojciechowski |              |                         |        |
|       | Asystent     | mgr inż. Łukasz Wienczek       |              |                         |        |
|       | Asystent     | mgr inż. Jarosław Stachowski   |              |                         |        |
|       | Sprawdzający | mgr inż. Robert Rybko          | 272/005/10   | drogowa                 |        |

Nazwa zadania

"Budowa ścieżek rowerowych trasą dawną kolei wąskotorowej w powiatach Trzebnickim i mławskim"

Nazwa opracowania



ORGANIZACJA RUCHU DOCELOWEGO

Nazwa rysunku

PLAN SYTUACYJNY  
D. GÓROWO – SIEMIANCE

|       |         |                                |         |         |            |
|-------|---------|--------------------------------|---------|---------|------------|
| Skala | Data    | Nr umowy                       | Branża  | Stadium | Nr rysunku |
| 1:500 | 02.2015 | 80/2013<br>z dnia 29.10.2013r. | DROGOWA | PB      | D-D-02.02  |



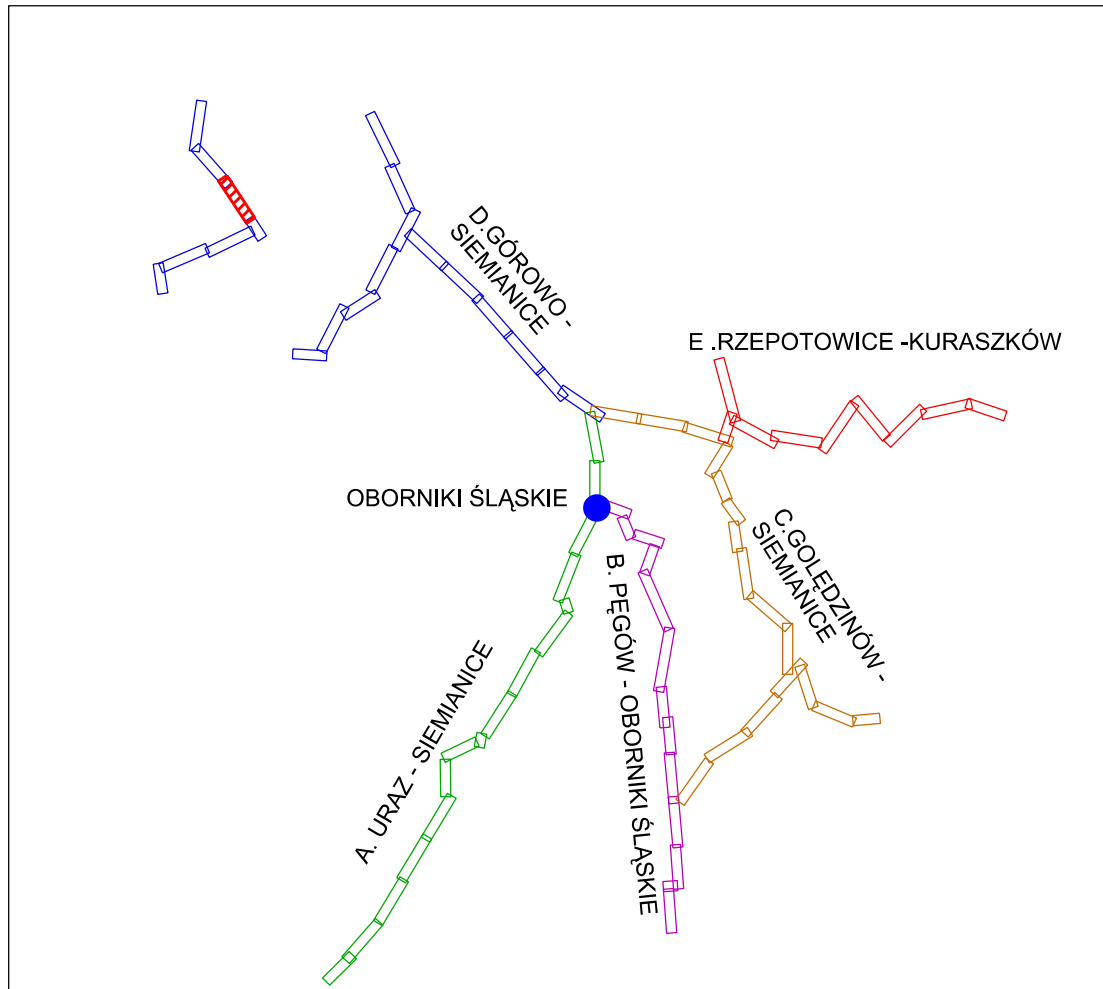 


| LEGENDA |                                             |  |                                                |  |
|---------|---------------------------------------------|--|------------------------------------------------|--|
|         | projektowana powierzchnia utwardzenia       |  | projektowany opornik betonowy                  |  |
|         | projektowana krawężnik pobocza              |  | bariera zabezpieczająca                        |  |
|         | projektowany krawężnik wystający            |  | projektowane korytko                           |  |
|         | projektowany krawężnik obronny              |  | szalanka oporowa typu "L"                      |  |
|         | krawężnik jezdni                            |  | istniejący krawężnik / obrzeża                 |  |
|         | krawężnik ścieżki rowerowej                 |  | projektowane wpusty deszczowe                  |  |
|         | projektowane obrzeża                        |  | projektowany ściek                             |  |
|         | projektowana oś                             |  | projektowane oznakowanie poziome               |  |
|         | projektowane oznakowanie pionowe            |  | projektowane punktowe elementy odbiaskowe      |  |
|         | istniejące oznakowanie pionowe              |  | istniejące oznakowanie poziome                 |  |
|         | istniejące oznakowanie pionowe do usunięcia |  | istniejące oznakowanie pionowe do przesunięcia |  |

|                      |   |                                |                           |           |
|----------------------|---|--------------------------------|---------------------------|-----------|
| Investor             | <br>Urząd Gminy<br>Oborniki Śląskie<br>55-120 Oborniki Śląskie<br>ul. Trzebnicka                                                                                   |                                |                           |           |
| Jednostka projektowa | <br>Wrocławskie Biuro Projektów DROSYSTEM Sp. z o.o.<br>50-319 Wrocław, ul. Prusa 9<br>Tel. +4871 301 43 55, fax. +4871 307 107<br>e-mail: drosystem@drossystem.pl |                                |                           |           |
| Brzozo               | Zespół projektowy   | Nr uprawnień                   | Specjalność               | Podpis    |
| Projektant           | mgr inż. Mariusz Przewłocki   | 51/99/DUM                      | konstrukcyjno - budowlana |           |
| Asystent             | mgr inż. Bartosz Wojciechowski   |                                |                           |           |
| Asystent             | mgr inż. Łukasz Wienczek   |                                |                           |           |
| Asystent             | mgr inż. Jarosław Stachowski   |                                |                           |           |
| Sprawdzający         | mgr inż. Robert Rybko   | 272/DOS/10                     | drogowa                   |           |
| Nazwa zadania        | "Budowa ścieżek rowerowych trasą dawną kolei wąskotorowej w powiatach Trzebnickim i mławickim"                                                                     |                                |                           |           |
| Nazwa opracowania    | ORGANIZACJA RUCHU DOCELOWEGO   |                                |                           |           |
| Nazwa rysunku        | PLAN SYTUACYJNY<br>D. GÓROWO - SIEMIANICE   |                                |                           |           |
| Skala                | Data   | Nr umowy                       | Brzozo                    | Stadium   |
| 1:500                | 02.2015   | 80/2013<br>z dnia 29.10.2013r. | DROGOWA                   | PB        |
|                      |   |                                |                           | D-D-02.03 |

Łączy ark.  
D-D-02.04

Łączy ark.  
D-D-02.02




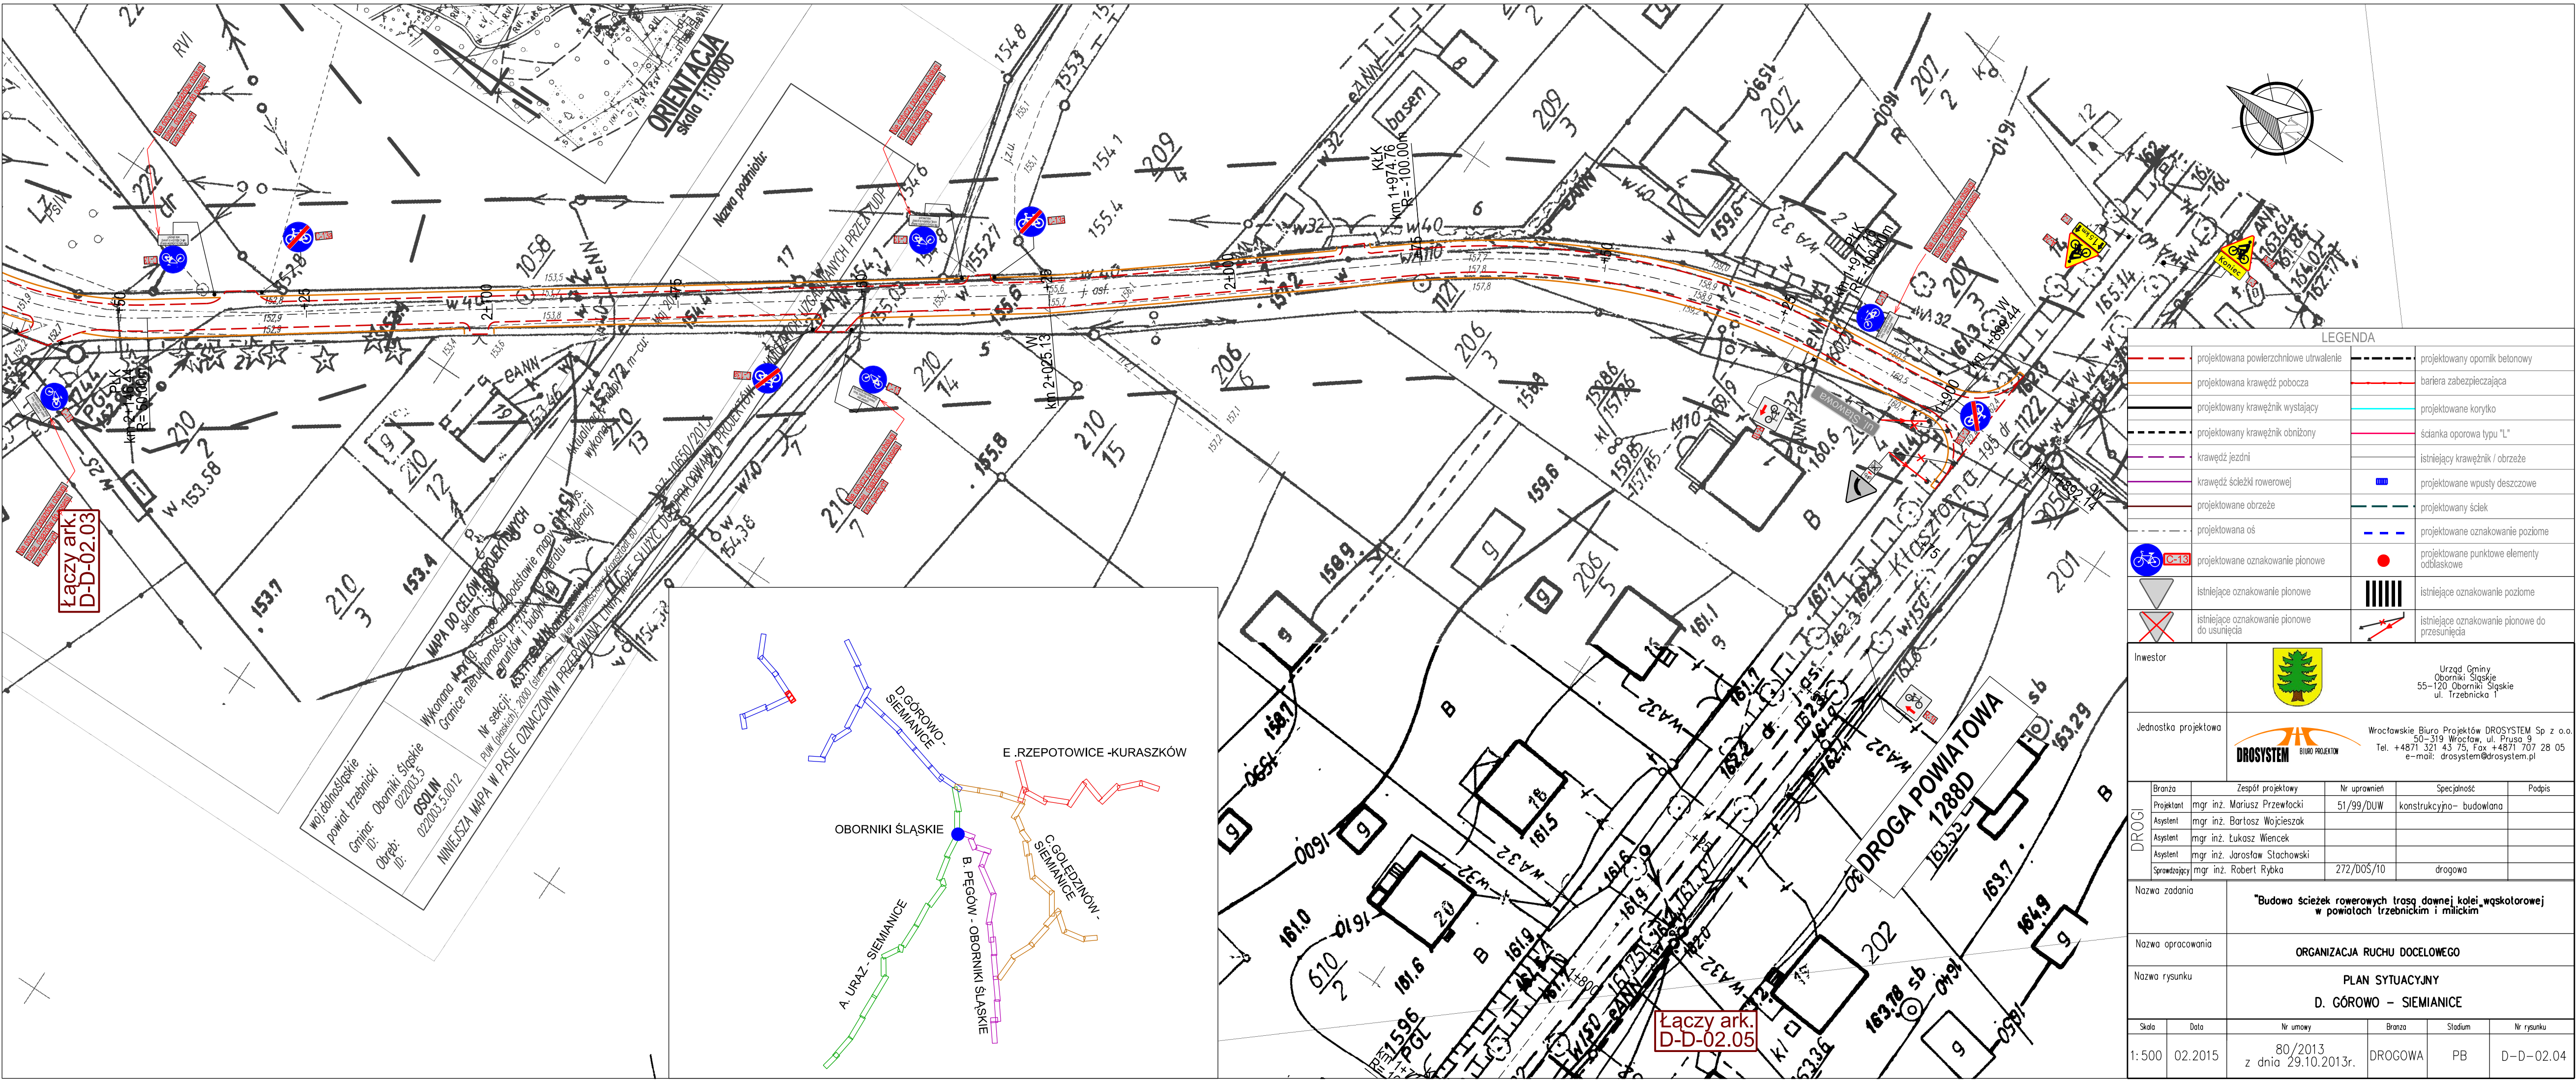

| LEGENDA |                                             |  |                                                |
|---------|---------------------------------------------|--|------------------------------------------------|
|         | projektowana powierzchnie utwardzenie       |  | projektowany opornik betonowy                  |
|         | projektowana krawędź pobocza                |  | bariera zabezpieczająca                        |
|         | projektowany krawężnik wystający            |  | projektowane korytko                           |
|         | projektowany krawężnik obniżony             |  | ściana oporowa typu "L"                        |
|         | krawędź jezdni                              |  | istniejący krawężnik / obrzeże                 |
|         | krawędź ścieżki rowerowej                   |  | projektowane wpusty deszczowe                  |
|         | projektowane obrzeże                        |  | projektowany ściek                             |
|         | projektowana oś                             |  | projektowane oznakowanie poziome               |
|         | projektowane oznakowanie pionowe            |  | projektowane punktowe elementy odbłaskowe      |
|         | istniejące oznakowanie pionowe              |  | istniejące oznakowanie poziome                 |
|         | istniejące oznakowanie pionowe do usunięcia |  | istniejące oznakowanie pionowe do przesunięcia |


|                      |            |   |              |                          |            |
|----------------------|------------|---|--------------|--------------------------|------------|
| Inwestor             |            | <br>Urząd Gminy<br>Oborniki Śląskie<br>55-120 Oborniki Śląskie<br>ul. Trzebnicka 1                                                                                   |              |                          |            |
| Jednostka projektowa |            | <br>Wrocławskie Biuro Projektów DROSYSYSTEM Sp z o.o.<br>50-319 Wrocław, ul. Prusa 9<br>Tel. +4871 321 43 75, Fax +4871 707 28 05<br>e-mail: drosystem@drosystem.pl |              |                          |            |
| DROGI                | Branża     | Zespół projektowy   | Nr uprawnień | Specjalność              | Podpis     |
|                      | Projektant | mgr inż. Mariusz Przewłocki   | 51/99/DUW    | konstrukcyjno- budowlana |            |
|                      | Asystent   | mgr inż. Bartosz Wojcieszak   |              |                          |            |
|                      | Asystent   | mgr inż. Łukasz Wienczek   |              |                          |            |
|                      | Asystent   | mgr inż. Jarosław Stachowski   |              |                          |            |
| Sprawdzający         |            | mgr inż. Robert Rybka   | 272/DOŚ/10   | drogowa                  |            |
| Nazwa zadania        |            | "Budowa ścieżek rowerowych trasą dawniej kolei wąskotorowej w powiatach trzebnickim i milickim"   |              |                          |            |
| Nazwa opracowania    |            | ORGANIZACJA RUCHU DOCELOWEGO   |              |                          |            |
| Nazwa rysunku        |            | PLAN SYTUACYJNY<br>D. GÓROWO – SIEMANICE   |              |                          |            |
| Skala                | Data       | Nr umowy   | Branża       | Stadium                  | Nr rysunku |
| 1:500                | 02.2015    | 80/2013<br>z dnia 29.10.2013r.   | DROGOWA      | PB                       | D–D–02.04  |



 


Łączy ark.  
D-D-02.06

Łączy ark.  
D-D-02.04


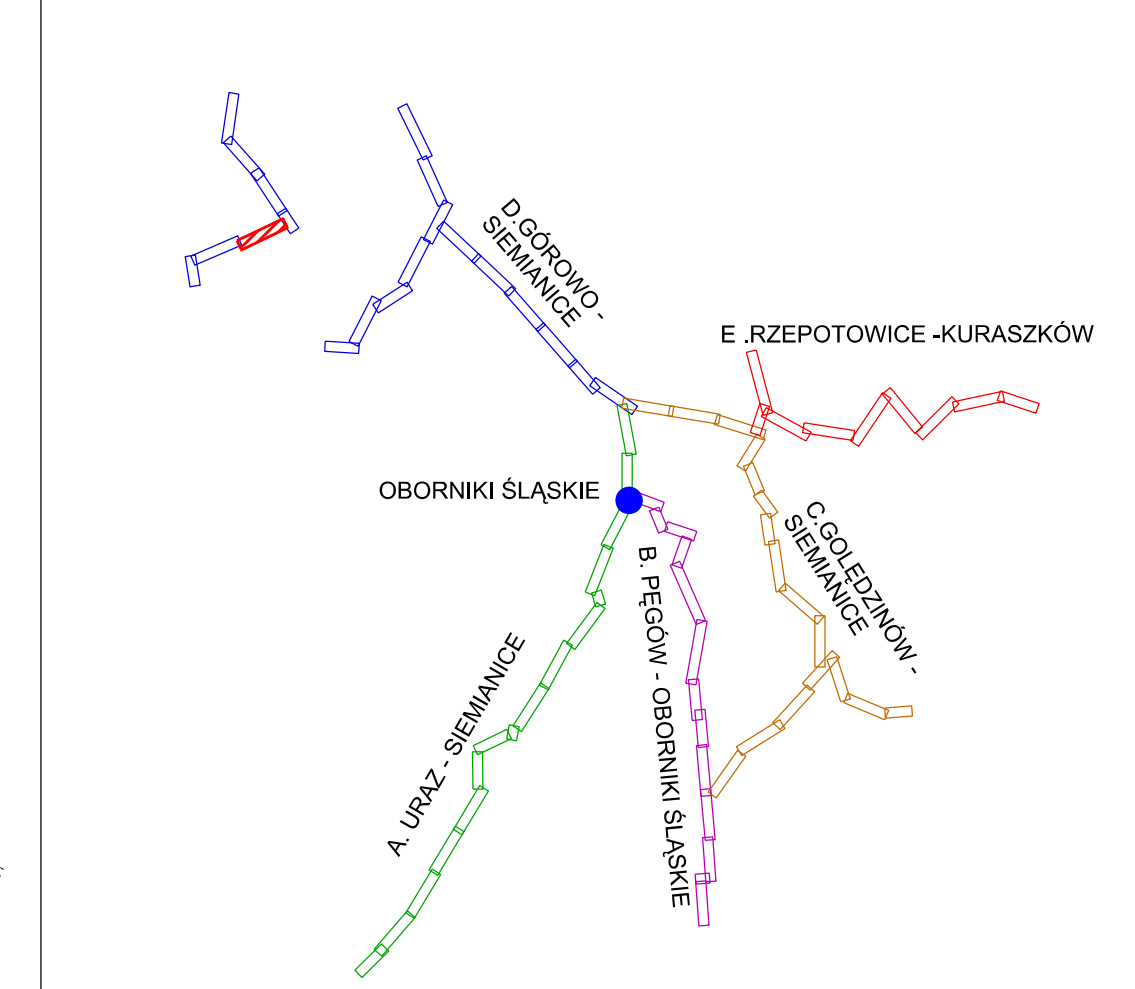


| LEGENDA |                                             |  |                                                |
|---------|---------------------------------------------|--|------------------------------------------------|
|         | projektowana powierzchnia utwardzenia       |  | projektowany opornik betonowy                  |
|         | projektowana krawężnik pobocza              |  | bariera zabezpieczająca                        |
|         | projektowany krawężnik wystający            |  | projektowane korytko                           |
|         | projektowany krawężnik obroniony            |  | ścianka oporowa typu "L"                       |
|         | krawężnik jezdni                            |  | istniejący krawężnik i obrzeża                 |
|         | krawężnik ścieżki rowerowej                 |  | projektowane wpusty deszczowe                  |
|         | projektowane obrzeża                        |  | projektowany ściek                             |
|         | projektowana oś                             |  | projektowane oznakowanie poziome               |
|         | projektowane oznakowanie pionowe            |  | projektowane punktowe elementy odświeżkowe     |
|         | istniejące oznakowanie pionowe              |  | istniejące oznakowanie poziome                 |
|         | istniejące oznakowanie pionowe do usunięcia |  | istniejące oznakowanie pionowe do przesunięcia |

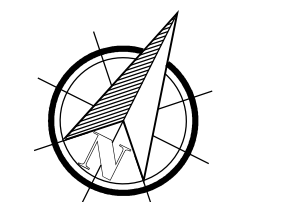

|                                                                                               |              |   |              |                         |            |
|-----------------------------------------------------------------------------------------------|--------------|---|--------------|-------------------------|------------|
| Inwestor                                                                                      |              | <br>Urząd Gminy<br>Oborniki Śląskie<br>55-120 Oborniki Śląskie<br>ul. Trzebnicka 1                                                                                   |              |                         |            |
| Jednostka projektowa                                                                          |              | <br>Wrocławskie Biuro Projektów DROSYSTEM Sp. z o.o.<br>50-319 Wrocław, ul. Prąca 9<br>Tel. +4871 321 43 75, Fax. +4871 707 28 05<br>e-mail: drosystem@drosystem.pl |              |                         |            |
| DROGA                                                                                         | Brzoza       | Zespół projektowy   | Nr uprawnień | Specyfność              | Podpis     |
|                                                                                               | Projektant   | mgr inż. Mariusz Przewoźnik   | 51/99/DUW    | konstrukcyjno-budowlana |            |
|                                                                                               | Asystent     | mgr inż. Bartosz Wojciechowski   |              |                         |            |
|                                                                                               | Asystent     | mgr inż. Łukasz Wienczek   |              |                         |            |
|                                                                                               | Asystent     | mgr inż. Jacek Stachowski   |              |                         |            |
|                                                                                               | Sprawozdawca | mgr inż. Robert Rybka   | 272/005/10   | drogowa                 |            |
| Nazwa zadania                                                                                 |              |   |              |                         |            |
| "Budowa ścieżek rowerowych trasą dawną kolei wąskotorowej w powiatach Trzebnickim i milickim" |              |   |              |                         |            |
| Nazwa opracowania                                                                             |              |   |              |                         |            |
| ORGANIZACJA RUCHU DOCELOWEGO                                                                  |              |   |              |                         |            |
| Nazwa rysunku                                                                                 |              |   |              |                         |            |
| PLAN SYTUACYJNY                                                                               |              |   |              |                         |            |
| D. GÓROWO – SIEMIANICE                                                                        |              |   |              |                         |            |
| Skala                                                                                         | Data         | Nr umowy   | Brzoza       | Stadium                 | Nr rysunku |
| 1:500                                                                                         | 02.2015      | 80/2013<br>z dnia 29.10.2013r.   | DROGOWA      | PB                      | D-D-02.05  |



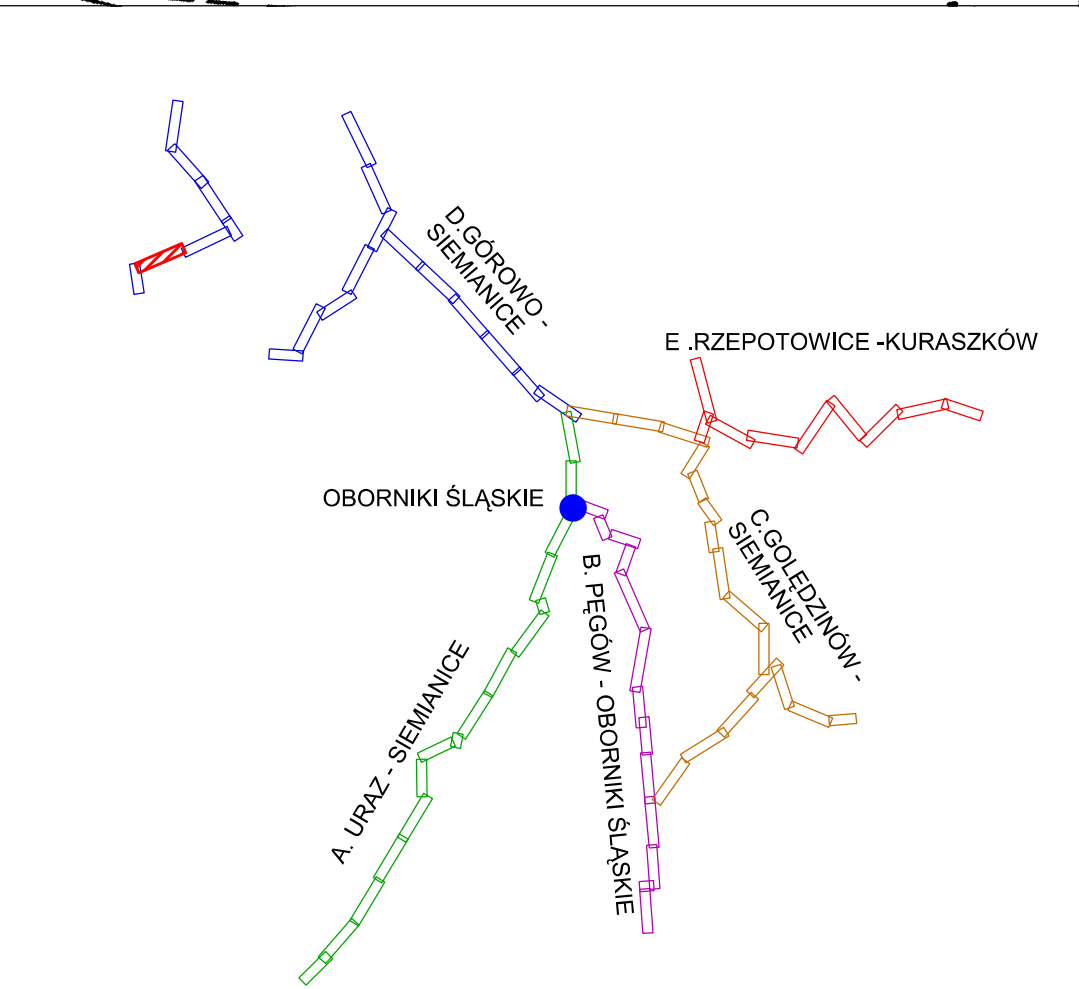 

| LEGENDA |                                                |
|---------|------------------------------------------------|
|         | projektowana powierzchnia utwardzenia          |
|         | projektowana krawężnik pobocza                 |
|         | projektowany krawężnik wystający               |
|         | projektowany krawężnik obronny                 |
|         | krawężnik jezdni                               |
|         | krawężnik ścieżki rowerowej                    |
|         | projektowane obrzeże                           |
|         | projektowana oś                                |
|         | projektowane oznakowanie pionowe               |
|         | istniejące oznakowanie pionowe                 |
|         | istniejące oznakowanie pionowe do usunięcia    |
|         | projektowany opornik betonowy                  |
|         | bariera zabezpieczająca                        |
|         | projektowane korytko                           |
|         | śladka oporowa typu "L"                        |
|         | projektowane wpuszczaki deszczowe              |
|         | projektowany ściek                             |
|         | projektowane oznakowanie poziome               |
|         | projektowane punktowe elementy odświeżające    |
|         | istniejące oznakowanie poziome                 |
|         | istniejące oznakowanie pionowe do przesunięcia |

|                      |  |                                |  |
|----------------------|--|--------------------------------|--|
| Inwestor             |  |                                |  |
| Jednostka projektowa |  |                                |  |
| Brzozo               |  | Zespół projektowy              |  |
| Projektant           |  | mgr inż. Mariusz Przewłocki    |  |
| Asystent             |  | mgr inż. Bartosz Wojciechowski |  |
| Asystent             |  | mgr inż. Łukasz Wienczek       |  |
| Asystent             |  | mgr inż. Jarosław Stachowski   |  |
| Sprawdzający         |  | mgr inż. Robert Rybko          |  |
| Nadzw. zezwolenia    |  | 51/99/DUW                      |  |
| Nadzw. opracowania   |  | 272/DOS/10                     |  |
| Nadzw. rysunku       |  | 80/2013                        |  |
| Skala                |  | 1:500                          |  |
| Data                 |  | 02.2015                        |  |
| Nr umowy             |  | z dnia 29.10.2013r.            |  |
| Nazwa opracowania    |  | DROGOWA                        |  |
| Nazwa rysunku        |  | PB                             |  |
| Podpis               |  | D-02.06                        |  |

Łączy ark.  
D-02.05

Łączy ark.  
D-02.07


Urząd Gminy  
Oborniki Śląskie  
55-120 Oborniki Śląskie  
ul. Trzebnicka

Wrocławskie Biuro Projektów DROSYSTEM Sp. z o.o.  
50-319 Wrocław, ul. Piłsudskiego 9  
Tel. +4871 381 43 43, fax +4871 107 28 05  
e-mail: drosystem@drossystem.pl


"Budowa ścieżek rowerowych trasą dawną kolei wąskotorowej  
w powiatach trzebnickim i mławskim"

ORGANIZACJA RUCHU DOCELOWEGO  
PLAN SYTUACYJNY  
D. DROGOWA - SIEMIANCE



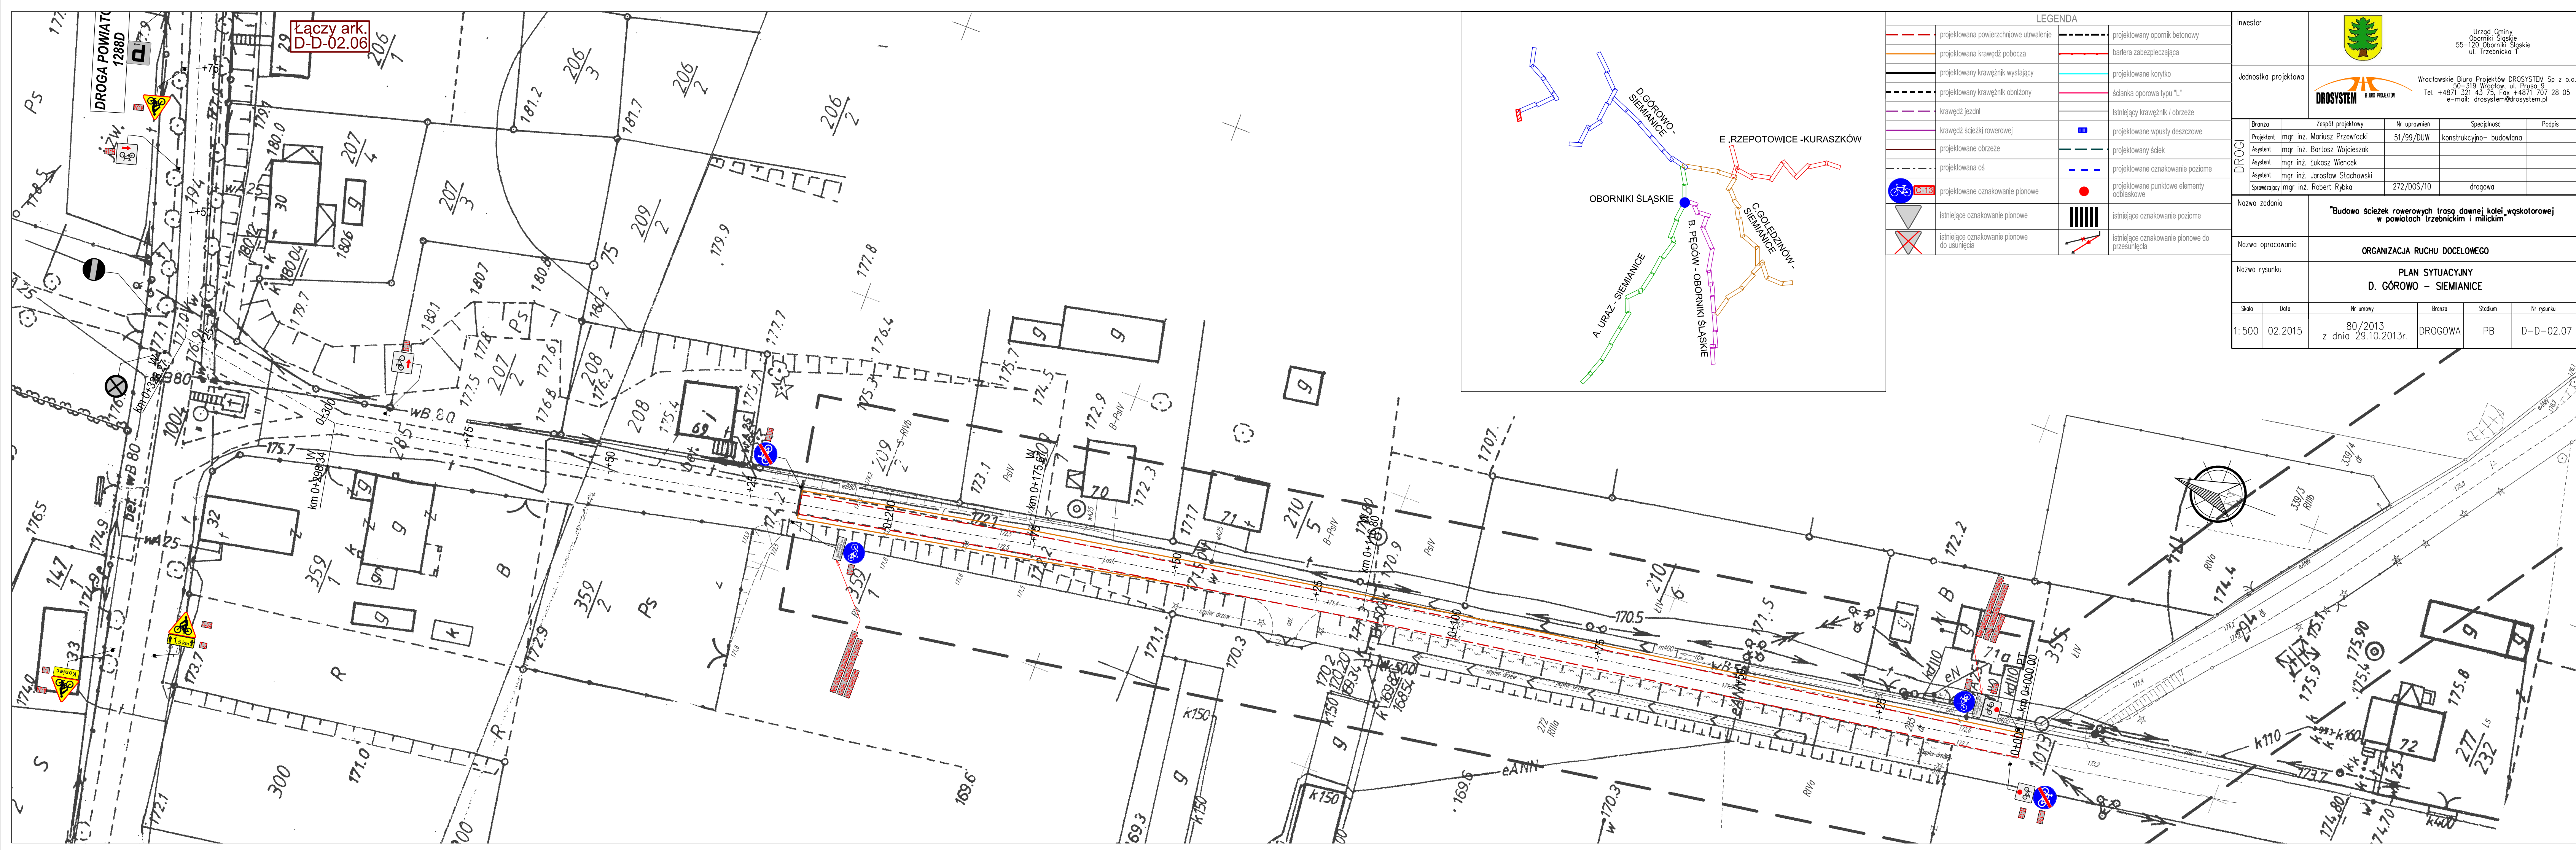


Łączy ark.  
D-D-02.06

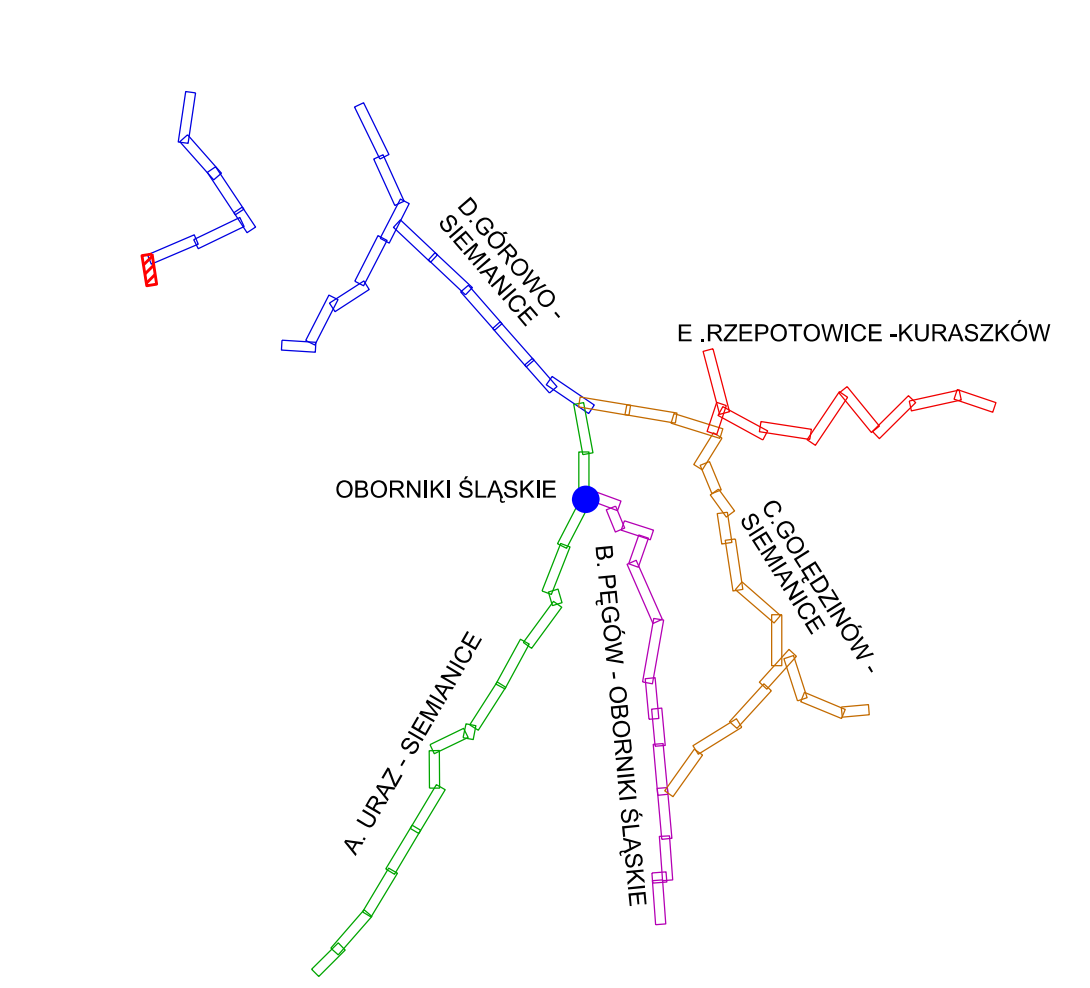

| LEGENDA |                                             |  |                                                |
|---------|---------------------------------------------|--|------------------------------------------------|
|         | projektowana powierzchnia utwardzenia       |  | projektowany opornik betonowy                  |
|         | projektowana krawężnik pobocza              |  | bariera zabezpieczająca                        |
|         | projektowany krawężnik wystający            |  | projektowane korytko                           |
|         | projektowany krawężnik obniżony             |  | ścianka oporowa typu "L"                       |
|         | krawężnik jezdni                            |  | istniejący krawężnik i obrzeże                 |
|         | krawężnik ścieżki rowerowej                 |  | projektowane wpusty deszczowe                  |
|         | projektowane obrzeże                        |  | projektowany ściek                             |
|         | projektowana oś                             |  | projektowane oznakowanie poziome               |
|         | projektowane oznakowanie pionowe            |  | projektowane punktowe elementy odblaskowe      |
|         | istniejące oznakowanie pionowe              |  | istniejące oznakowanie poziome                 |
|         | istniejące oznakowanie pionowe do usunięcia |  | istniejące oznakowanie pionowe do przesunięcia |

|                      |   |                                                                                               |              |                          |            |
|----------------------|---|-----------------------------------------------------------------------------------------------|--------------|--------------------------|------------|
| Investor             | <br>Urząd Gminy<br>Oborniki Śląskie<br>55-120 Oborniki Śląskie<br>ul. Trzebnicka 1                                                                                    |                                                                                               |              |                          |            |
| Jednostka projektowa | <br>Wrocławskie Biuro Projektów DROSYSYSTEM Sp. z o.o.<br>50-319 Wrocław, ul. Prusa 9<br>Tel. +4871 321 43 75, Fax +4871 707 28 05<br>e-mail: drosystem@drosystem.pl |                                                                                               |              |                          |            |
| DROGI                | Brzoza   | Zespół projektowy                                                                             | Nr uprawnień | Specjalność              | Podpis     |
|                      | Projektant   | mgr inż. Mariusz Przewłocki                                                                   | 51/99/DUW    | konstrukcyjno- budowlana |            |
|                      | Asystent   | mgr inż. Bartosz Wojcieszak                                                                   |              |                          |            |
|                      | Asystent   | mgr inż. Łukasz Wieniec                                                                       |              |                          |            |
|                      | Asystent   | mgr inż. Jarosław Stachowski                                                                  |              |                          |            |
|                      | Sprawdzający   | mgr inż. Robert Rybka                                                                         | 272/DOS/10   | drogowa                  |            |
| Nazwa zadania        |   | "Budowa ścieżek rowerowych trasą dawną kolei wąskotorowej w powiatach trzebnickim i milickim" |              |                          |            |
| Nazwa opracowania    |   | ORGANIZACJA RUCHU DOCELOWEGO                                                                  |              |                          |            |
| Nazwa rysunku        |   | PLAN SYTUACYJNY<br>D. GÓROWO – SIEMIANICE                                                     |              |                          |            |
| Skala                | Data   | Nr umowy                                                                                      | Brzoza       | Stadium                  | Nr rysunku |
| 1:500                | 02.2015   | 80/2013<br>z dnia 29.10.2013r.                                                                | DROGOWA      | PB                       | D-D-02.07  |



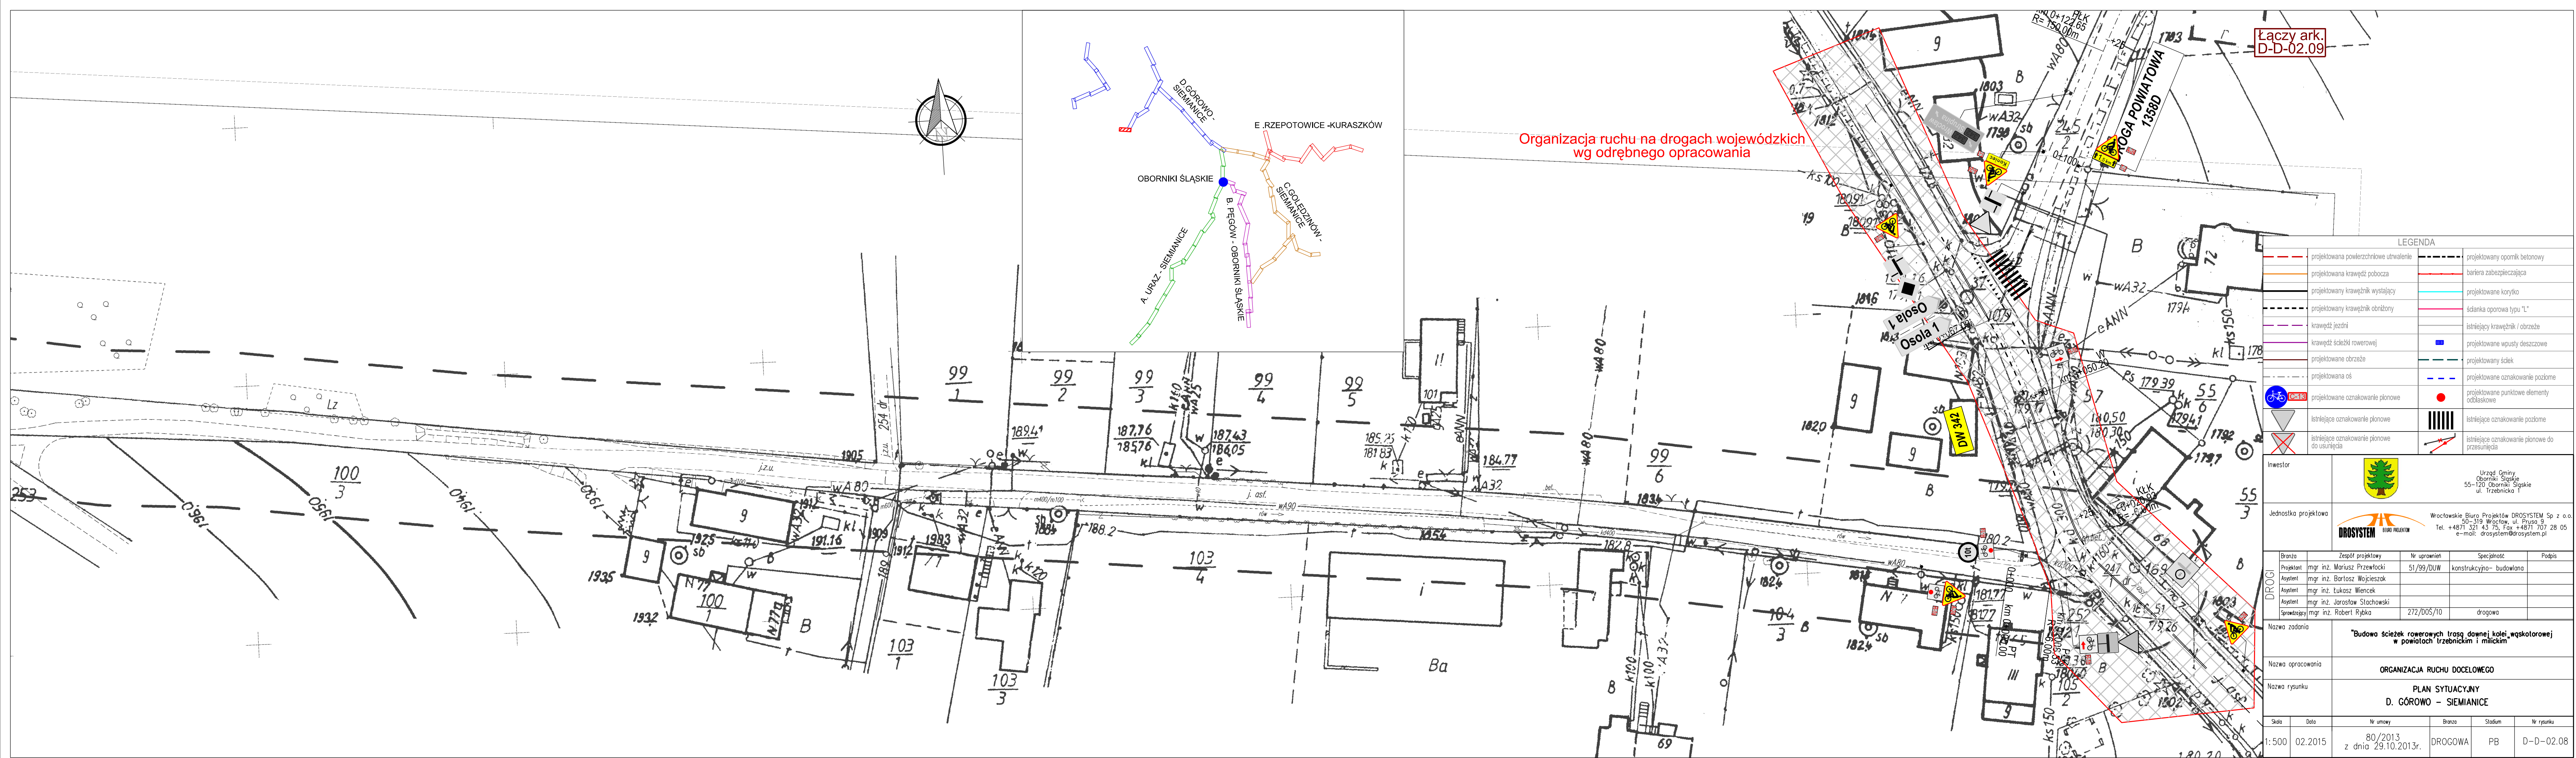


Łączy ark.  
D-D-02.09

Organizacja ruchu na drogach wojewódzkich  
wg odrębnego opracowania

| LEGENDA |                                             |  |                                                |
|---------|---------------------------------------------|--|------------------------------------------------|
|         | projektowana powierzchnia utwardzenia       |  | projektowany opornik betonowy                  |
|         | projektowana krawędź pobocza                |  | bariera zabezpieczająca                        |
|         | projektowany krawężnik wystający            |  | projektowane korytko                           |
|         | projektowany krawężnik obniżony             |  | ścianka oporowa typu "L"                       |
|         | krawędź jezdni                              |  | istniejący krawężnik / obrzeże                 |
|         | krawędź ścieżki rowerowej                   |  | projektowane wpusty deszczowe                  |
|         | projektowane obrzeże                        |  | projektowany ściek                             |
|         | projektowana oś                             |  | projektowane oznakowanie poziome               |
|         | projektowane oznakowanie pionowe            |  | projektowane punktowe elementy odblaskowe      |
|         | istniejące oznakowanie pionowe              |  | istniejące oznakowanie poziome                 |
|         | istniejące oznakowanie pionowe do usunięcia |  | istniejące oznakowanie pionowe do przesunięcia |

|                      |                              |   |                          |            |
|----------------------|------------------------------|---|--------------------------|------------|
| Inwestor             |                              | <br>Urząd Gminy<br>Oborniki Śląskie<br>55-120 Oborniki Śląskie<br>ul. Trzebnicka 1                                                                                  |                          |            |
| Jednostka projektowa |                              | <br>Wrocławskie Biuro Projektów DROSYSTEM Sp. z o.o.<br>50-319 Wrocław, ul. Prusa 9<br>Tel. +4871 321 43 75, Fax +4871 707 28 05<br>e-mail: drosystem@drossystem.pl |                          |            |
| Brzoza               | Zespół projektowy            | Nr uprawnień   | Specjalność              | Podpis     |
| Projektant           | mgr inż. Mariusz Przewłocki  | 51/99/DUW   | konstrukcyjno- budowlana |            |
| Asystent             | mgr inż. Bartosz Wojcieszak  |   |                          |            |
| Asystent             | mgr inż. Łukasz Wieniec      |   |                          |            |
| Asystent             | mgr inż. Jarosław Stachowski |   |                          |            |
| Sprowadzający        | mgr inż. Robert Rybka        | 272/D05/10   | drogowa                  |            |
| Nazwa zadania        |                              | "Budowa ścieżek rowerowych trasą dawną kolei wąskotorowej w powiatach trzebnickim i mławickim"                                                                      |                          |            |
| Nazwa opracowania    |                              | ORGANIZACJA RUCHU DOCELOWEGO   |                          |            |
| Nazwa rysunku        |                              | PLAN SYTUACYJNY<br>D. GÓROWO - SIEMIANICE   |                          |            |
| Skala                | Data                         | Nr umowy   | Brzoza                   | Stadium    |
| 1:500                | 02.2015                      | 80/2013<br>z dnia 29.10.2013r.   | DROGOWA                  | PB         |
|                      |                              |   |                          | Nr rysunku |
|                      |                              |   |                          | D-D-02.08  |



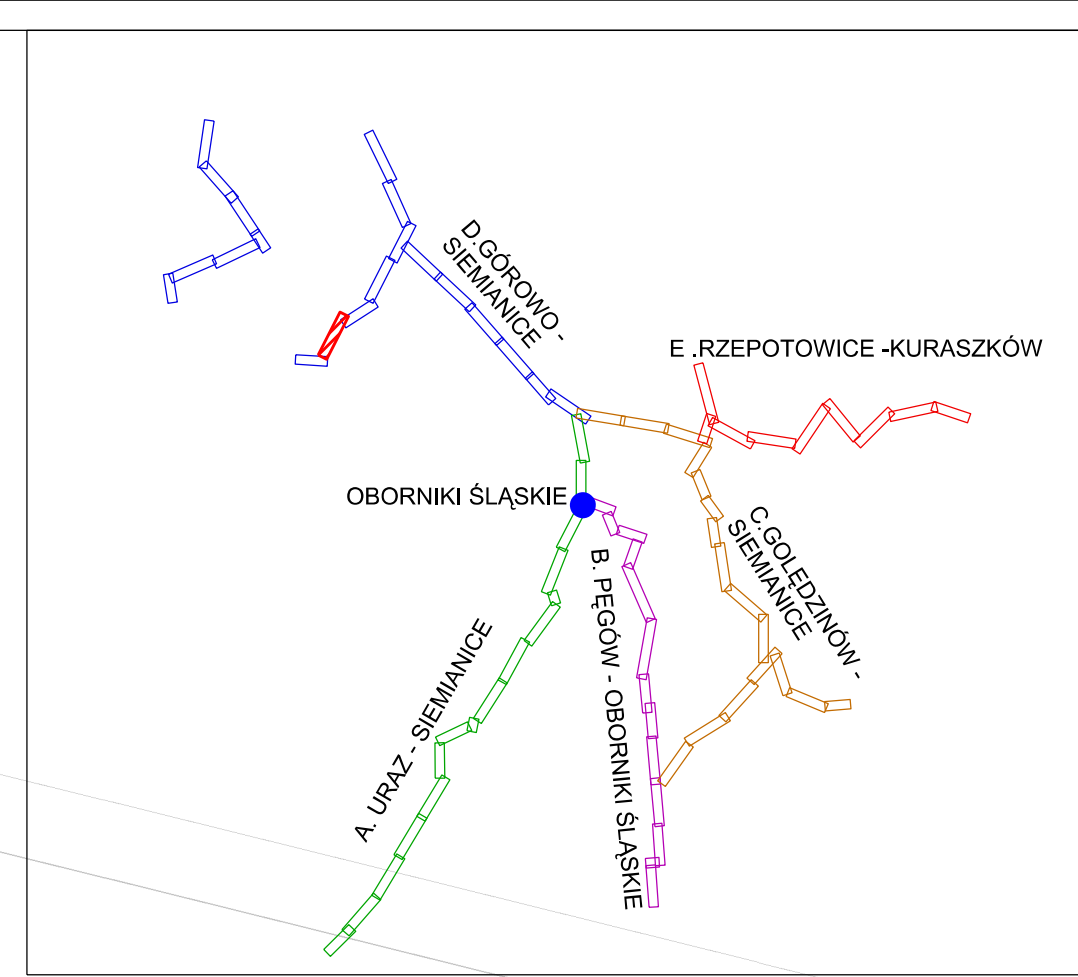


| LEGENDA |                                             |  |                                                |
|---------|---------------------------------------------|--|------------------------------------------------|
|         | projektowana powierzchnia utwardzenia       |  | projektowany opornik betonowy                  |
|         | projektowana krawężnik pobocza              |  | bariera zabezpieczająca                        |
|         | projektowany krawężnik wystający            |  | projektowane korytko                           |
|         | projektowany krawężnik obronny              |  | ścianka oporowa typu "L"                       |
|         | krawężnik jezdni                            |  | istniejący krawężnik / obrzeża                 |
|         | krawężnik ścieżki rowerowej                 |  | projektowane wpusty deszczowe                  |
|         | projektowane obrzeża                        |  | projektowany ściek                             |
|         | projektowana oś                             |  | projektowane oznakowanie podłogie              |
|         | projektowane oznakowanie pionowe            |  | projektowane punktowe elementy odbiaskowe      |
|         | istniejące oznakowanie pionowe              |  | istniejące oznakowanie poziome                 |
|         | istniejące oznakowanie pionowe do usunięcia |  | istniejące oznakowanie pionowe do przesunięcia |

|                      |            |                                                                                               |              |   |            |
|----------------------|------------|-----------------------------------------------------------------------------------------------|--------------|---|------------|
| Inwestor             |            |                                                                                               |              | Urząd Gminy Oborniki Śląskie<br>55-120 Oborniki Śląskie<br>ul. Trzebnicka                                                                                         |            |
| Jednostka projektowa |            |                                                                                               |              | Wrocławskie Biuro Projektów DROSYSTEM Sp. z o.o.<br>50-219 Wrocław, ul. Prępa, 9<br>Tel. +4871 321 43 75, fax +4871 307 28 05<br>e-mail: drossystem@drossystem.pl |            |
| DROCI                | Brano      | Zespół projektowy                                                                             | Nr uprawnień | Specjalność   | Podpis     |
|                      | Projektant | mgr inż. Mariusz Przewłocki                                                                   | 51/99/DUW    | konstrukcyjno - budowlana   |            |
|                      | Asyetent   | mgr inż. Bartosz Wojcieszak                                                                   |              |   |            |
|                      | Asyetent   | mgr inż. Łukasz Wienczek                                                                      |              |   |            |
|                      | Asyetent   | mgr inż. Jarosław Stachowski                                                                  |              |   |            |
| Sprawdzający         |            | mgr inż. Robert Rybka                                                                         | 272/DOS/10   | drogowa   |            |
| Nazwa zadania        |            | "Budowa ścieżek rowerowych trasą dawną kolei wąskotorowej w powiatach Trzebnickim i mławskim" |              |   |            |
| Nazwa opracowania    |            | ORGANIZACJA RUCHU DOCELOWEGO                                                                  |              |   |            |
| Nazwa rysunku        |            | PLAN SYTUACYJNY<br>D. GÓROWO – SIEMIANICE                                                     |              |   |            |
| Skala                | Data       | Nr umowy                                                                                      | Brano        | Stadium   | Nr rysunku |
| 1:500                | 02.2015    | 80/2013<br>z dnia 29.10.2013r.                                                                | DROGOWA      | PB   | D-D-02.09  |

Łączy ark.  
D-D-02.08

Łączy ark.  
D-D-02.10



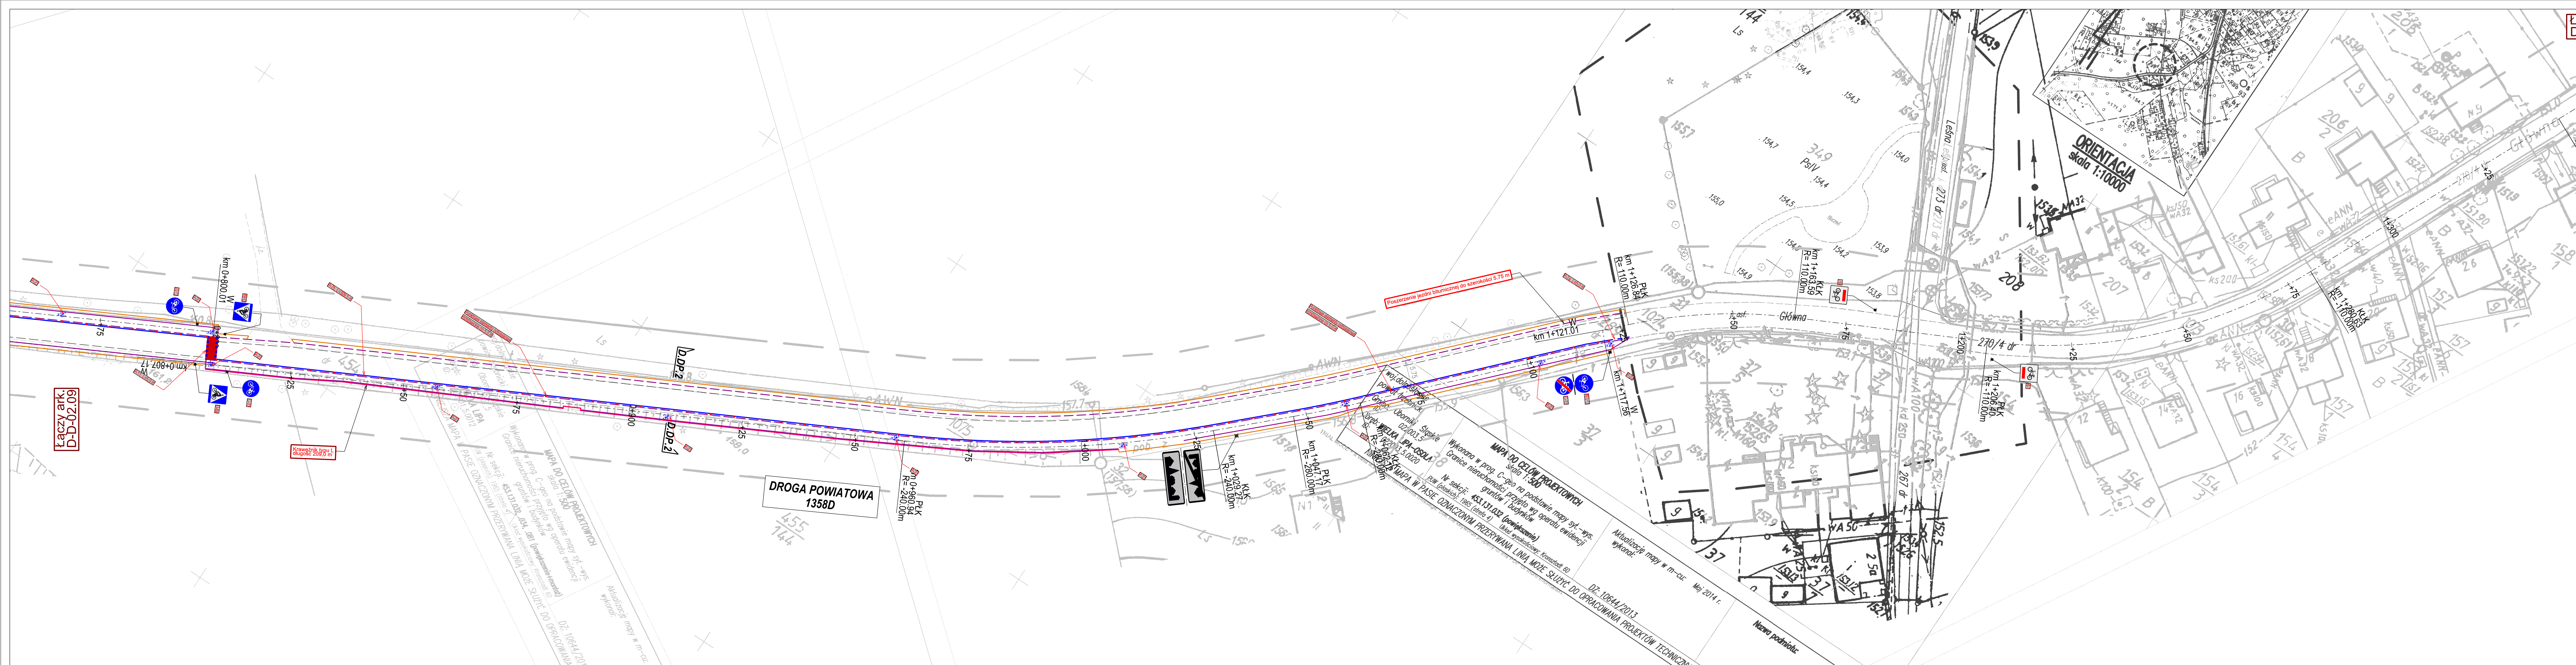

Łączy ark.  
D-D-02.11

Łączy ark.  
D-D-02.09

Łączy ark.  
D-D-02.10

Łączy ark.  
D-D-02.11

Łączy ark.  
D-D-02.09

Łączy ark.  
D-D-02.10

Łączy ark.  
D-D-02.11

Łączy ark.  
D-D-02.09

Łączy ark.  
D-D-02.10

| LEGENDA |                                             |  |                                                |
|---------|---------------------------------------------|--|------------------------------------------------|
|         | projektowana powierzchnie utwardzenie       |  | projektowany opornik betonowy                  |
|         | projektowana krawężnik pobocza              |  | bariera zabezpieczająca                        |
|         | projektowany krawężnik wystający            |  | projektowane korytko                           |
|         | projektowany krawężnik obrzeżony            |  | ścianka oporu typu "L"                         |
|         | krawężnik jezdni                            |  | istniejący krawężnik / obrzeże                 |
|         | krawężnik ścieżki rowerowej                 |  | projektowane wpuły deszczowe                   |
|         | projektowane obrzeże                        |  | projektowany ściek                             |
|         | projektowana oś                             |  | projektowane oznakowanie poziome               |
|         | projektowane oznakowanie pionowe            |  | projektowane punktowe elementy odblaskowe      |
|         | istniejące oznakowanie pionowe              |  | istniejące oznakowanie poziome                 |
|         | istniejące oznakowanie pionowe do usunięcia |  | istniejące oznakowanie pionowe do przesunięcia |

|                      |   |                                                                                               |              |                           |
|----------------------|---|-----------------------------------------------------------------------------------------------|--------------|---------------------------|
| Investor             | <br>Urząd Gminy<br>Oborniki Śląskie<br>55-120 Oborniki Śląskie<br>ul. Trzebnicka 1                                                                                     |                                                                                               |              |                           |
| Jednostka projektowa | <br>Wrocławskie Biuro Projektów DROSYSYSTEM Sp. z o.o.<br>50-339 Wrocław, ul. Prępa 1<br>Tel. +48 71 321 43 75, Fax +48 71 707 28 05<br>e-mail: drosystem@drosystem.pl |                                                                                               |              |                           |
| DROGI                | Brano   | Zespół projektowy                                                                             | Nr uprawnień | Specjalność               |
|                      | Projektant   | mgr inż. Marusz Przewłocki                                                                    | 51/99/DUW    | konstrukcyjno - budowlana |
|                      | Asystent   | mgr inż. Bartosz Wojcieszak                                                                   |              |                           |
|                      | Asystent   | mgr inż. Łukasz Wieniec                                                                       |              |                           |
|                      | Asystent   | mgr inż. Jarosław Stachowski                                                                  |              |                           |
| Sprawdzący           |   | mgr inż. Robert Rybka                                                                         | 272/DOS/10   | drogowa                   |
| Nazwa zadania        |   | "Budowa ścieżek rowerowych trasą dawną kolei wąskotorowej w powiatach trzebnickim i milickim" |              |                           |
| Nazwa opracowania    |   | ORGANIZACJA RUCHU DOCELOWEGO                                                                  |              |                           |
| Nazwa rysunku        |   | PLAN SYTUACYJNY<br>D. GÓROWO - SIEMIANICE                                                     |              |                           |
| Skala                | Data   | Nr umowy                                                                                      | Brano        | Stadium                   |
| 1:500                | 02.2015   | 80/2013<br>z dnia 29.10.2013r.                                                                | DROGOWA      | PB                        |
|                      |   | D-D-02.10                                                                                     |              |                           |




Łączy ark.  
D-D-02.10



|                                                                                     |                                             |                                                                                     |                                                |   |                   |                                                                                |                                                                                                   |                                |         |         |            |
|-------------------------------------------------------------------------------------|---------------------------------------------|-------------------------------------------------------------------------------------|------------------------------------------------|---|-------------------|--------------------------------------------------------------------------------|---------------------------------------------------------------------------------------------------|--------------------------------|---------|---------|------------|
| LEGENDA                                                                             |                                             | Investor                                                                            |                                                |   |                   | Urząd Gminy<br>Oborniki Śląskie<br>55-120 Oborniki Śląskie<br>ul. Trzebnicka 1 |                                                                                                   |                                |         |         |            |
|    | projektowana powierzchnia uwalniania        |    | projektowany opornik betonowy                  | <div><br/>Wrocławskie Biuro Projektów DROSYSTEM Sp. z o.o.<br/>50-334 Wrocław, ul. Rybnik 8<br/>Tel. +48 71 321 43 73, Fax +48 71 707 28 05<br/>e-mail: drossystem@drossystem.pl</div> |                   |                                                                                |                                                                                                   |                                |         |         |            |
|    | projektowana krawędź pobocza                |    | bariera zabezpieczająca                        |   |                   |                                                                                |                                                                                                   |                                |         |         |            |
|    | projektowany krawężnik wystający            |    | projektowane korytka                           |   |                   |                                                                                |                                                                                                   |                                |         |         |            |
|    | projektowany krawężnik chodnikowy           |    | słupki opornika typu "L"                       |   |                   |                                                                                |                                                                                                   |                                |         |         |            |
|  | krawężnik jezdni                            |  | istniejący krawężnik / obrzeże                 |   |                   |                                                                                |                                                                                                   |                                |         |         |            |
|  | krawędź ścieżki rowerowej                   |  | projektowane wpuści dozwolone                  | DROGI   | Nazwa zadania     |                                                                                | "Budowa ścieżek rowerowych (trasę dawniej kolej wąskotorowej) w powiatach trzebnickim i milickim" |                                |         |         |            |
|  | projektowane obrzeże                        |  | projektowany ściek                             |   | Nazwa opracowania |                                                                                | ORGANIZACJA RUCHU DOCELOWEGO                                                                      |                                |         |         |            |
|  | projektowana oś                             |  | projektowane oznakowanie poziome               |   | Nazwa rysunku     |                                                                                | PLAN SYTUACYJNY<br>D. GÓROWO – SIEMIANICE                                                         |                                |         |         |            |
|  | projektowane oznakowanie pionowe            |  | projektowane punktowne elementy oddzielowe     |   | Skala             |                                                                                | Data                                                                                              | Nr umowy                       | Brano   | Stadium | Nr rysunku |
|  | istniejące oznakowanie pionowe              |  | istniejące oznakowanie poziome                 |   | 1:500             |                                                                                | 02.2015                                                                                           | 80/2013<br>z dnia 29.10.2013r. | DROGOWA | PB      | D-D-02     |
|  | istniejące oznakowanie pionowe do usunięcia |  | istniejące oznakowanie pionowe do przesunięcia |   |                   |                                                                                |                                                                                                   |                                |         |         |            |

Łączy ark.  
D-D-02.12



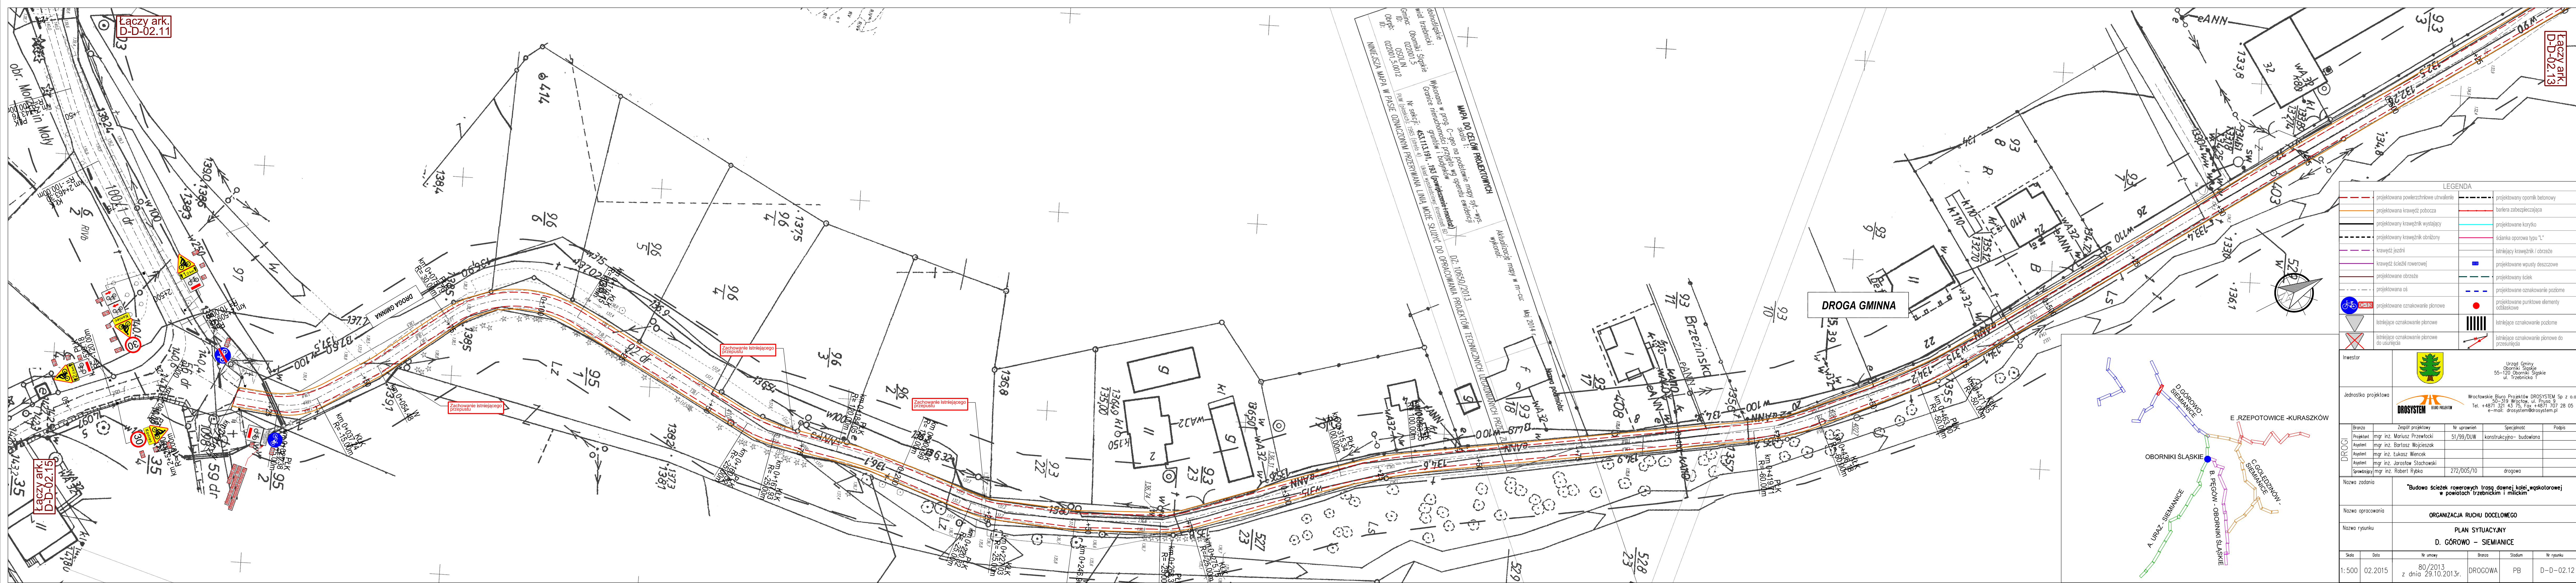







| LEGENDA |                                             |  |                                                |
|---------|---------------------------------------------|--|------------------------------------------------|
|         | projektowana powierzchnia utwardzenia       |  | projektowany opornik betonowy                  |
|         | projektowana krawężnik pobocza              |  | bariera zabezpieczająca                        |
|         | projektowany krawężnik wystający            |  | projektowane korytko                           |
|         | projektowany krawężnik obniżony             |  | ścianka oporowa typu "L"                       |
|         | krawężnik jezdni                            |  | istniejący krawężnik / obrzeża                 |
|         | krawężnik ścieżki rowerowej                 |  | projektowane wpuszczki deszczowe               |
|         | projektowane obrzeża                        |  | projektowany ściek                             |
|         | projektowana oś                             |  | projektowane oznakowanie poziome               |
|         | projektowane oznakowanie pionowe            |  | projektowane punktowe elementy odblokowe       |
|         | istniejące oznakowanie pionowe              |  | istniejące oznakowanie poziome                 |
|         | istniejące oznakowanie pionowe do usunięcia |  | istniejące oznakowanie pionowe do przesunięcia |




|                      |              |   |              |                           |            |
|----------------------|--------------|---|--------------|---------------------------|------------|
| Inwestor             |              |   |              |                           |            |
|                      |              | Urząd Gminy<br>Oborniki Śląskie<br>55-120 Oborniki Śląskie<br>ul. Trzebnicka 1   |              |                           |            |
| Jednostka projektowa |              | <br>Wrocławskie Biuro Projektów DROGOSTYEN Sp. z o.o.<br>ul. 40-310 Wrocław, ul. Pręsto 3<br>Tel. +4871 321 43 75, Fax +4871 707 28 01<br>e-mail: drogostyen@drogostyen.pl |              |                           |            |
| DROGI                | Brano        | Zespół projektowy   | Nr uprawnień | Specjalność               | Podpis     |
|                      | Projektant   | mgr inż. Mariusz Przewłocki   | 51/199/DI/W  | konstrukcyjno - budowlana |            |
|                      | Asystent     | mgr inż. Bartosz Wojciechowski   |              |                           |            |
|                      | Asystent     | mgr inż. Łukasz Wienczek   |              |                           |            |
|                      | Asystent     | mgr inż. Jarosław Stachowski   |              |                           |            |
|                      | Sprawdzający | mgr inż. Robert Rybka   | 272/DOS/10   | drogowa                   |            |
| Nazwa zadania        |              | <b>"Budowa ścieżek rowerowych trasą dawną kolei wąskotorowej w powiatach trzebnickim i mławskim"</b>   |              |                           |            |
| Nazwa opracowania    |              | ORGANIZACJA RUCHU DOCELOWEGO   |              |                           |            |
| Nazwa rysunku        |              | PLAN SYTUACYJNY<br>D. GÓROWO – SIEMIANICE   |              |                           |            |
| Skala                | Data         | Nr umowy   | Brano        | Stadium                   | Nr rysunku |
| 1:500                | 02.2015      | 80/2013<br>z dnia 29.10.2013r.   | DROGOWA      | PB                        | D-D-02.13  |

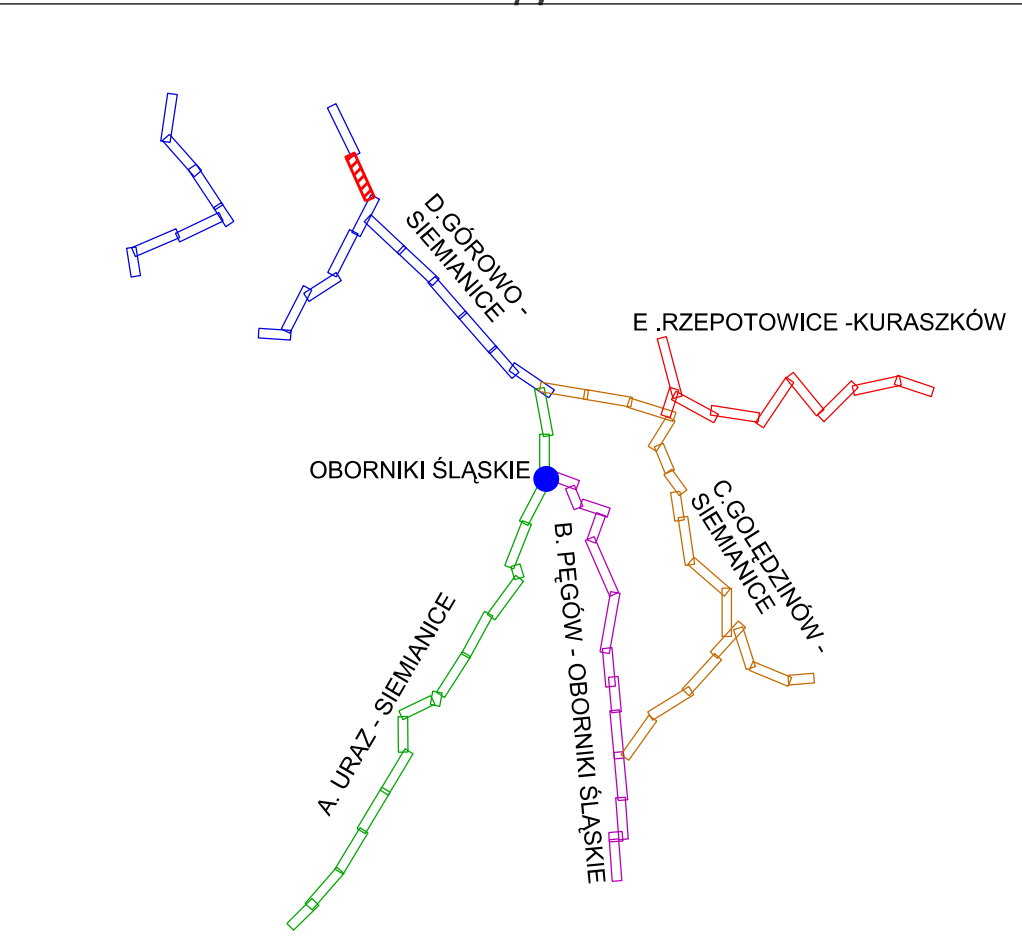




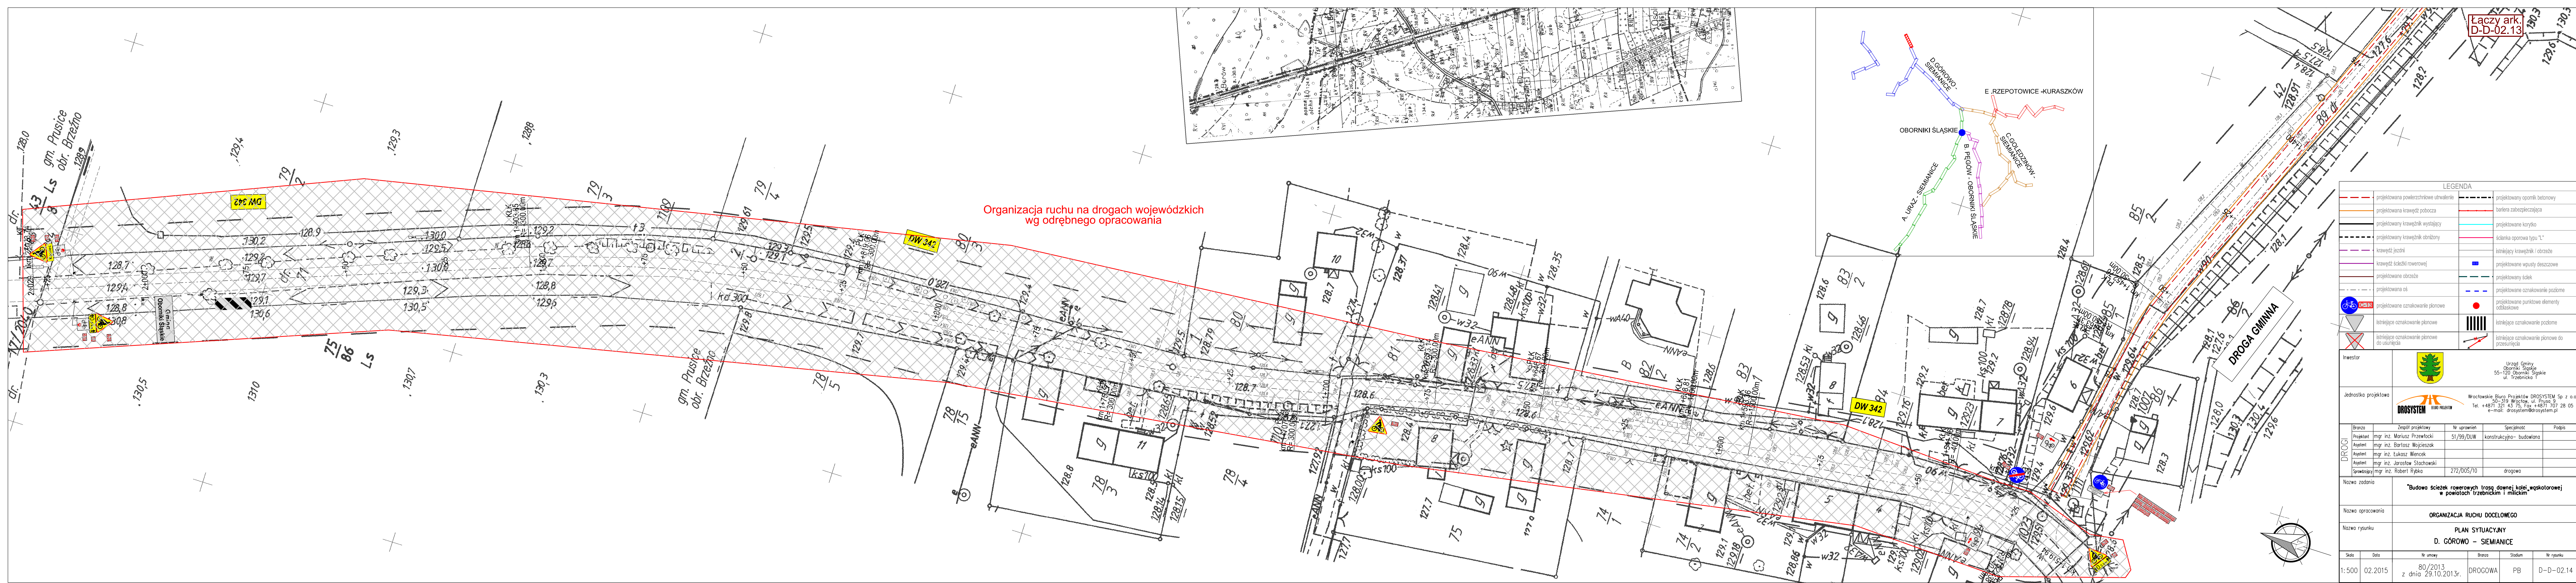



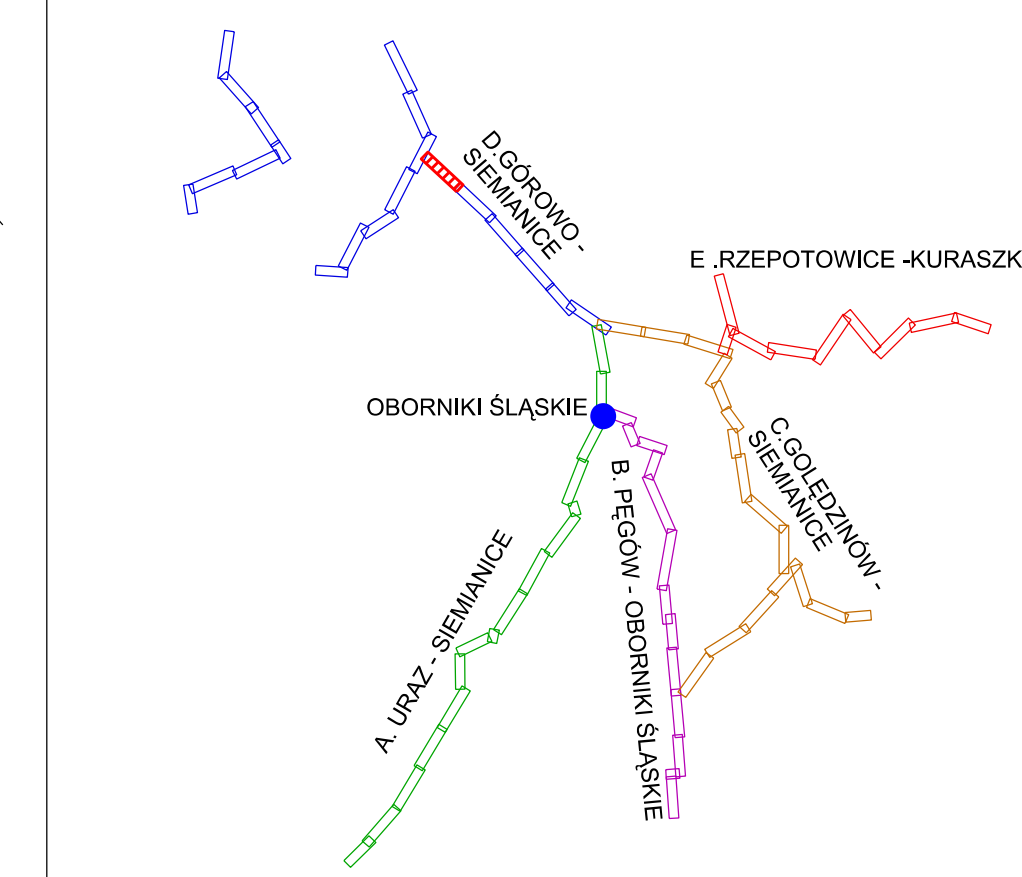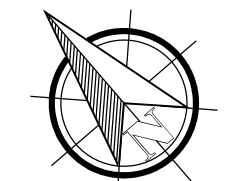 
 
|                                                                                     |                                             |   |                                                |                          |            |
|-------------------------------------------------------------------------------------|---------------------------------------------|---|------------------------------------------------|--------------------------|------------|
| Inwestor                                                                            |                                             | <br>Urząd Gminy<br>Oborniki Śląskie<br>55-120 Oborniki Śląskie<br>ul. Trzebnicka 1                                                                                  |                                                |                          |            |
| Jednostka projektowa                                                                |                                             | <br>Wrocławskie Biuro Projektów DROSYSTEM Sp. z o.o.<br>50-319 Wrocław, ul. Frusy 9<br>Tel. +4871 321 43 75, Fax +4871 707 28 05<br>e-mail: drosystem@drosystem.pl |                                                |                          |            |
| DROGI                                                                               | Brzoza                                      | Zespół projektowy   | Nr uprawnień                                   | Specjalność              | Podpis     |
|                                                                                     | Projektant                                  | mgr inż. Mariusz Przewłocki   | 51/99/DUW                                      | konstrukcyjno- budowlana |            |
|                                                                                     | Asylent                                     | mgr inż. Bartosz Wojciech   |                                                |                          |            |
|                                                                                     | Asylent                                     | mgr inż. Łukasz Wienczek   |                                                |                          |            |
|                                                                                     | Asylent                                     | mgr inż. Jarosław Słachowski   |                                                |                          |            |
| Sprawdzający                                                                        |                                             | mgr inż. Robert Rybka   | 272/DOS/10                                     | drogowa                  |            |
| Nazwa zadania                                                                       |                                             | "Budowa ścieżek rowerowych trasą dawną kolei wąskotorowej w powiatach Trzebnickim i milickim"   |                                                |                          |            |
| Nazwa opracowania                                                                   |                                             | ORGANIZACJA RUCHU DOCELOWEGO   |                                                |                          |            |
| Nazwa rysunku                                                                       |                                             | PLAN SYTUACYJNY<br>D. GÓRNO - SIEMIANCE   |                                                |                          |            |
| Skala                                                                               | Data                                        | Nr umowy   | Brzoza                                         | Stadium                  | Nr rysunku |
| 1:500                                                                               | 02.2015                                     | 80/2013<br>z dnia 29.10.2013r.   | DROGOWA                                        | PB                       | D-D-02.15  |
| LEGENDA                                                                             |                                             |   |                                                |                          |            |
|  | projektowana powierzchnia utwardzenia       |   | projektowany opornik betonowy                  |                          |            |
|  | projektowana krawężnik pobocza              |   | bariera zabezpieczająca                        |                          |            |
|  | projektowany krawężnik wystający            |   | projektowane korytko                           |                          |            |
|  | projektowany krawężnik obronny              |   | ścianka oporowa typu "L"                       |                          |            |
|  | krawężnik jezdni                            |   | istniejący krawężnik / obrzeże                 |                          |            |
|  | krawężnik ścieżki rowerowej                 |   | projektowane wpusły deszczowe                  |                          |            |
|  | projektowane obrzeże                        |   | projektowany ściek                             |                          |            |
|  | projektowana oś                             |   | projektowane oznakowanie poziome               |                          |            |
|  | projektowane oznakowanie pionowe            |   | projektowane punktowe elementy odboiskowe      |                          |            |
|  | istniejące oznakowanie pionowe              |   | istniejące oznakowanie poziome                 |                          |            |
|  | istniejące oznakowanie pionowe do usunięcia |   | istniejące oznakowanie pionowe do przesunięcia |                          |            |

Łączy ark.  
D-D-02.12

Łączy ark.  
D-D-02.11

Łączy ark.  
D-D-02.16





Łączy ark.  
D-D-02.15

Łączy ark.  
D-D-02.17

Łączy ark.  
D-D-02.17

Łączy ark.  
D-D-02.17

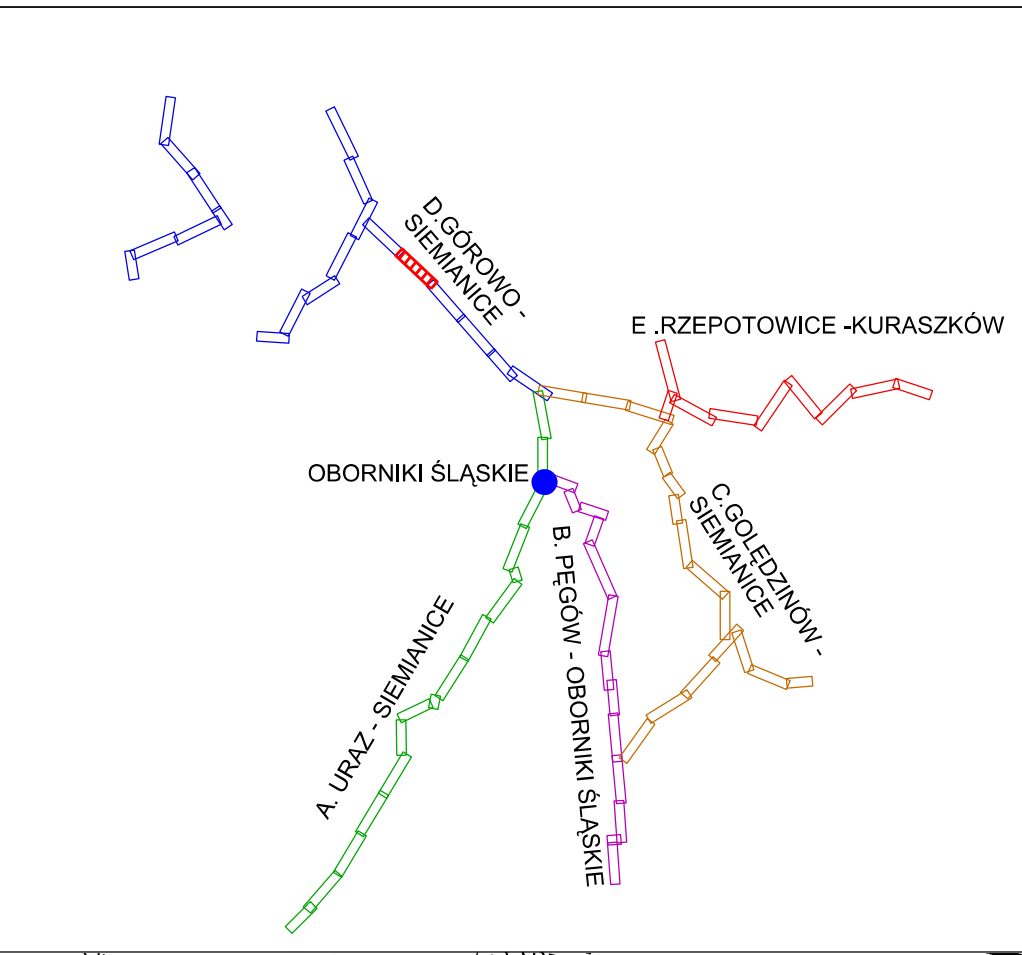 


| LEGENDA |                                             | Inwestor |                                                |
|---------|---------------------------------------------|----------|------------------------------------------------|
|         | projektowana powierzchnia utwardzenia       |          | projektowany opornik betonowy                  |
|         | projektowana krawężnik pobocza              |          | bariera zabezpieczająca                        |
|         | projektowany krawężnik wystający            |          | projektowane korytko                           |
|         | projektowany krawężnik obniżony             |          | ścianka oporowa typu "L"                       |
|         | krawężnik jezdni                            |          | istniejący krawężnik / obrzeża                 |
|         | krawężnik ścieżki rowerowej                 |          | projektowane wpusty deszczowe                  |
|         | projektowane obrzeża                        |          | projektowany ściek                             |
|         | projektowana oś                             |          | projektowane oznakowanie poziome               |
|         | projektowane oznakowanie pionowe            |          | projektowane punktowe elementy oświetlowe      |
|         | istniejące oznakowanie pionowe              |          | istniejące oznakowanie poziome                 |
|         | istniejące oznakowanie pionowe do usunięcia |          | istniejące oznakowanie pionowe do przesunięcia |

|                                |  |                                           |  |
|--------------------------------|--|-------------------------------------------|--|
| Jednostka projektowa           |  | Inwestor                                  |  |
| DROGSYSTEM Sp. z o.o.          |  | Urząd Gminy Oborniki Śląskie              |  |
| mgr inż. Marcin Przewłocki     |  | 55-319 Wrocław, ul. Piłsudskiego 9        |  |
| mgr inż. Bartosz Wojciechowski |  | 55-120 Oborniki Śląskie, ul. Trzebnicka 1 |  |
| mgr inż. Łukasz Wienczek       |  | 55-120 Oborniki Śląskie, ul. Trzebnicka 1 |  |
| mgr inż. Jacek Słochowski      |  | 55-120 Oborniki Śląskie, ul. Trzebnicka 1 |  |
| mgr inż. Robert Rybka          |  | 55-120 Oborniki Śląskie, ul. Trzebnicka 1 |  |


|                                                                                   |  |                              |  |
|-----------------------------------------------------------------------------------|--|------------------------------|--|
| Nazwa zadania                                                                     |  | Nazwa opracowania            |  |
| "Budowa ścieżek rowerowych i tras dla pieszych w powiecie trzebnickim i milickim" |  | ORGANIZACJA RUCHU DOCELOWEGO |  |
| Nazwa rysunku                                                                     |  | PLAN SYTUACYJNY              |  |
| D. GÓRNO - SIEMIANICE                                                             |  | D. GÓRNO - SIEMIANICE        |  |

|       |         |                             |         |         |            |
|-------|---------|-----------------------------|---------|---------|------------|
| Skala | Data    | Nr umowy                    | Brzoza  | Stadium | Nr rysunku |
| 1:500 | 02.2015 | 80/2013 z dnia 29.10.2013r. | DROGOWA | PB      | D-D-02.16  |



 


|                      |   |                                                                                |              |                           |
|----------------------|---|--------------------------------------------------------------------------------|--------------|---------------------------|
| Investor             | <br>Urząd Gminy<br>Oborniki Śląskie<br>55-120 Oborniki Śląskie<br>ul. Trzebińska 1                                                                                    |                                                                                |              |                           |
| Jednostka projektowa | <br>Wrocławskie Biuro Projektów DROSYSTEM Sp. z o.o.<br>50-319 Wrocław, ul. Prusa 9<br>Tel. +48 71 321 43 75, Fax +48 71 707 28 05<br>e-mail: drosystem@drosystem.pl |                                                                                |              |                           |
| DROGI                | Brano   | Zespół projektowy                                                              | Nr uprawnień | Specjalność               |
|                      | Projektant   | mgr inż. Mariusz Przewłocki                                                    | 51/99/DJW    | konstrukcyjna - budowlana |
|                      | Aspirant   | mgr inż. Bartosz Wojcieszak                                                    |              |                           |
|                      | Aspirant   | mgr inż. Łukasz Wienczek                                                       |              |                           |
|                      | Aspirant   | mgr inż. Jarosław Stachowski                                                   |              |                           |
| Sprawdzący           |   | mgr inż. Robert Ryko                                                           | 272/DOS/10   | drogowa                   |
| Nazwa zadania        |   | Budowa ścieżek rowerowych trasą dawniej kolei w gminach Trzebnickim i milickim |              |                           |
| Nazwa opracowania    |   | ORGANIZACJA RUCHU DOCELOWEGO                                                   |              |                           |
| Nazwa rysunku        |   | PLAN SYTUACYJNY<br>D. GÓROWO - SIEMIANICE                                      |              |                           |
| Skala                | Data   | Nr umowy                                                                       | Brano        | Nr rysunku                |
| 1:500                | 02.2015   | 80/2013<br>z dnia 29.10.2013r.                                                 | DROGOWA      | PB                        |
|                      |   |                                                                                |              | D-D-02.17                 |

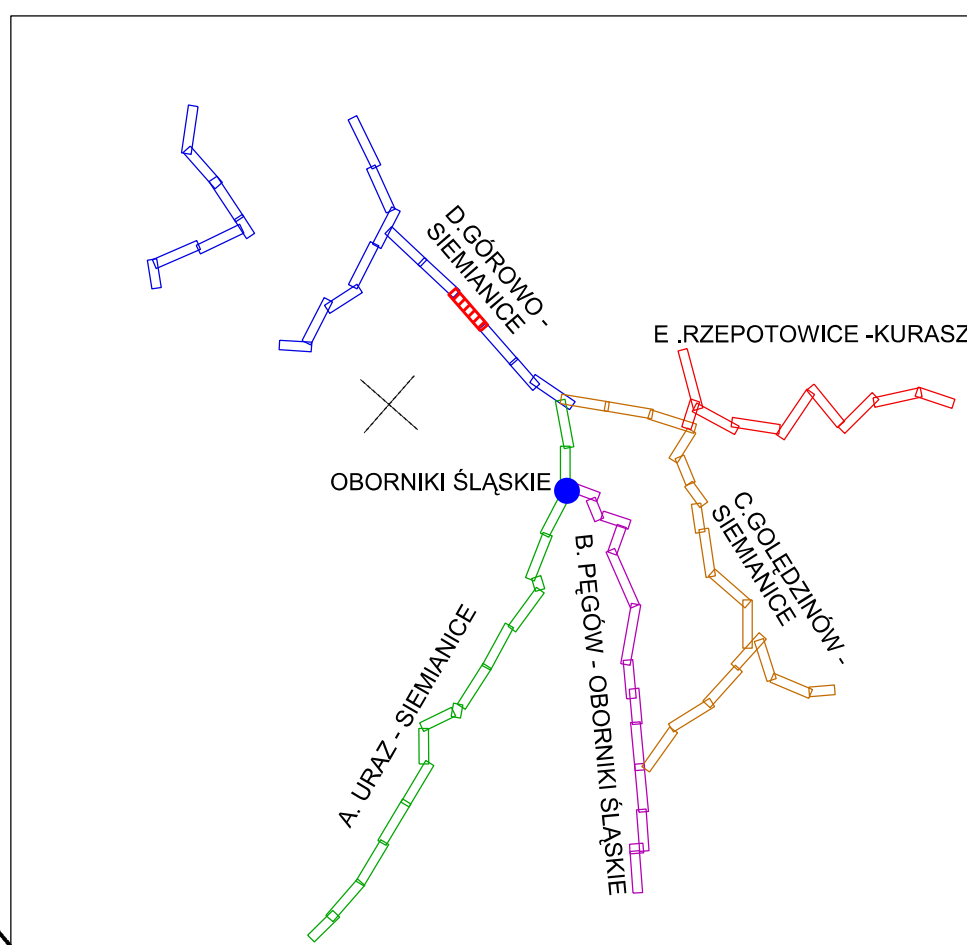

| LEGENDA                                                                             |                                                 |
|-------------------------------------------------------------------------------------|-------------------------------------------------|
|  | projektowana powierzchnia utwardzenia           |
|  | projektowana krawężnik pobocza                  |
|  | projektowany krawężnik wystający                |
|  | projektowany krawężnik obronny                  |
|  | krawężnik jezdni                                |
|  | krawężnik ścieżki rowerowej                     |
|  | projektowane obrzeże                            |
|  | projektowana oś                                 |
|  | projektowane oznakowanie pionowe                |
|  | istniejące oznakowanie pionowe                  |
|  | istniejące oznakowanie pionowe do usunięcia     |
|  | projektowany opornik betonowy                   |
|  | bariera zabezpieczająca                         |
|  | projektowane korytko                            |
|  | ścianka oporowa typu "L"                        |
|  | istniejący krawężnik / obrzeże                  |
|  | projektowane wpusty deszczowe                   |
|  | projektowany ściek                              |
|  | projektowane oznakowanie podłogie               |
|  | projektowane oznakowanie podłogie               |
|  | istniejące oznakowanie podłogie                 |
|  | istniejące oznakowanie podłogie do przesunięcia |


Łączy ark.  
D-D-02.18



 

|                                                                                              |            |   |              |                         |            |
|----------------------------------------------------------------------------------------------|------------|---|--------------|-------------------------|------------|
| Inwestor                                                                                     |            | <br>Urząd Gminy<br>Oborniki Śląskie<br>55-120 Oborniki Śląskie<br>ul. Trzebnicka 1                                                                                           |              |                         |            |
| Jednostka projektowa                                                                         |            | <br>Wrocławskie Biuro Projektów DROSYSYSTEM Sp. z o.o.<br>50-074 Wrocław, ul. Piłsudskiego 9<br>Tel. +4871 321 43 75, Fax +4871 707 28 05<br>e-mail: drosystem@drosystem.pl |              |                         |            |
| DROGI                                                                                        | Brzoza     | Zespół projektowy   | Nr uprawnień | Specjalność             | Podpis     |
|                                                                                              | Projektant | mgr inż. Mariusz Przewłocki   | 51/99/DUM    | konstrukcyjno-budowlana |            |
|                                                                                              | Aspirant   | mgr inż. Bartosz Wojciechowski   |              |                         |            |
|                                                                                              | Aspirant   | mgr inż. Łukasz Wiencik   |              |                         |            |
|                                                                                              | Aspirant   | mgr inż. Jarosław Stachowski   |              |                         |            |
| Sprawozdaje                                                                                  |            | mgr inż. Robert Rybka   | 272/005/10   | drogowa                 |            |
| Nazwa zadania                                                                                |            |   |              |                         |            |
| Budowa ścieżek rowerowych trasą dawniej kolei wąskotorowej w powiatach trzebnickim i mieścin |            |   |              |                         |            |
| Nazwa opracowania                                                                            |            |   |              |                         |            |
| ORGANIZACJA RUCHU DOCELOWEGO                                                                 |            |   |              |                         |            |
| Nazwa rysunku                                                                                |            |   |              |                         |            |
| PLAN SYTUACYJNY<br>D. GÓROWO – SIEMIANICE                                                    |            |   |              |                         |            |
| Skala                                                                                        | Data       | Nr umowy   | Brzoza       | Stadium                 | Nr rysunku |
| 1:500                                                                                        | 02.2015    | 80/2013<br>z dnia 29.10.2013r.   | DROGOWA      | PB                      | D-D-02.18  |

| LEGENDA |                                             |  |                                                |
|---------|---------------------------------------------|--|------------------------------------------------|
|         | projektowana powierzchnia utwardzenia       |  | projektowany opornik betonowy                  |
|         | projektowana krawężnik pobocza              |  | bariera zabezpieczająca                        |
|         | projektowany krawężnik wystający            |  | projektowane korytko                           |
|         | projektowany krawężnik obniżony             |  | ścianka oporu typu "L"                         |
|         | krawężnik żadzi                             |  | istniejący krawężnik / obrzeże                 |
|         | krawężnik szelki rowerowej                  |  | projektowane wpusty deszczowe                  |
|         | projektowane obrzeże                        |  | projektowany ściek                             |
|         | projektowana oś                             |  | projektowane oznakowanie poziome               |
|         | projektowane oznakowanie pionowe            |  | projektowane punktowe elementy odblaskowe      |
|         | istniejące oznakowanie pionowe              |  | istniejące oznakowanie podłogie                |
|         | istniejące oznakowanie pionowe do usunięcia |  | istniejące oznakowanie pionowe do przesunięcia |

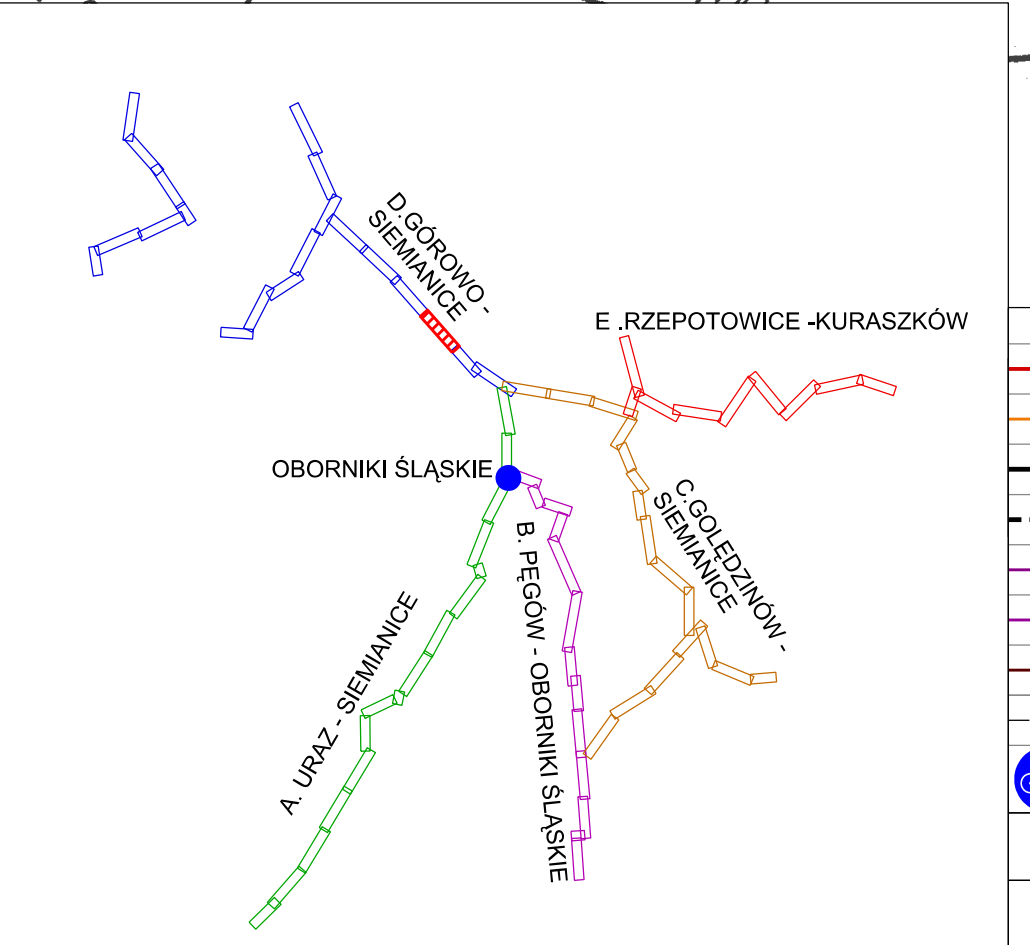



Łączy ark.  
D-D-02.17

Łączy ark.  
D-D-02.19







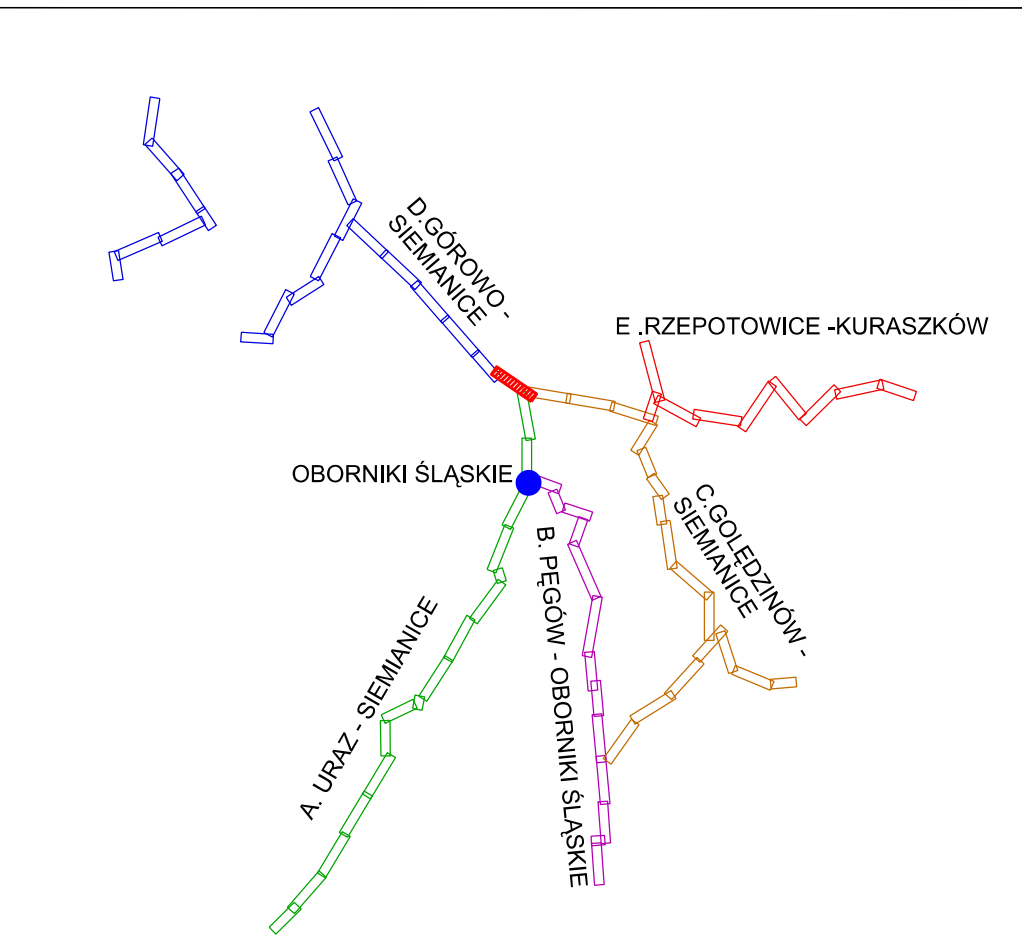 


LEGENDA


- projektowana powierzchnia utwardzenia
- projektowana krawężnik wystający
- projektowany krawężnik obronny
- krawężnik jezdni
- krawężnik ścieżki rowerowej
- projektowane obrzeże
- projektowana oś
- projektowane oznakowanie pionowe
- istniejące oznakowanie pionowe
- istniejące oznakowanie pionowe do usunięcia
- projektowany opornik betonowy
- bariera zabezpieczająca
- projektowane korytko
- ścianka oporowa typu "L"
- projektowane krawężniki i obrzeża
- projektowane wpuszczki
- projektowany ściek
- projektowane oznakowanie poziome
- projektowane punktowe elementy oddzielające
- istniejące oznakowanie poziome
- istniejące oznakowanie pionowe do przesunięcia

|                      |   |
|----------------------|---|
| Inwestor             | <br>Urząd Gminy<br>Oborniki Śląskie<br>55-120 Oborniki Śląskie<br>ul. Trzebnicka                                                                                    |
| Jednostka projektowa | <br>Wrocławskie Biuro Projektów DROSYSTEM Sp. z o.o.<br>50-319 Wrocław, ul. Pruszy 9<br>Tel. +4871 321 43 75, Fax +4871 707 28 05<br>e-mail: drosystem@drosystem.pl |
| Projektant           | Zespół projektowy   |
| Aspekt               | mgr inż. Mariusz Przewłocki   |
| Aspekt               | mgr inż. Bartosz Wojciechowski   |
| Aspekt               | mgr inż. Łukasz Wianiec   |
| Aspekt               | mgr inż. Jarosław Stachowski   |
| Aspekt               | mgr inż. Robert Ryjko   |
| Nazwa zadania        | "Budowa ścieżek rowerowych trasą dawną kolei wąskotorowej w powiatach Trzebnickim i mławskim"   |
| Nazwa opracowania    | ORGANIZACJA RUCHU DOCELOWEGO   |
| Nazwa rysunku        | PLAN SYTUACYJNY<br>D. GÓRNO - SIEMIANICE   |
| Skala                | 1:500   |
| Data                 | 02.2015   |
| Nr umowy             | 80/2013<br>z dnia 29.10.2013r.   |
| Druczek              | DROGOWA   |
| Stadium              | PB   |
| Nr rysunku           | D-D-02.20   |




 



 



 

Investor



Urząd Gminy  
Oborniki Śląskie  
55-120 Oborniki Śląskie  
ul. Trzebińska 1

Project unit



Wrocławskie Biuro Projektów DROSYSTEM Sp. z o.o.  
50-119 Wrocław, ul. Piasek 9  
Tel. +4871 321 43 75, Fax +4871 707 28 05  
e-mail: drossystem@drossystem.pl

|            |                              |               |                           |           |
|------------|------------------------------|---------------|---------------------------|-----------|
| Branch     | Project team                 | No. of sheets | Scale                     | Signature |
| Project    | mgr inż. Mariusz Przewłocki  | 51/99/DUW     | konstrukcyjno - budowlana |           |
| Assistant  | mgr inż. Bartosz Wojcieszak  |               |                           |           |
| Assistant  | mgr inż. Łukasz Wieniec      |               |                           |           |
| Assistant  | mgr inż. Jarosław Stachowski |               |                           |           |
| Supervisor | mgr inż. Robert Rybka        | 212/DOS/10    | drogowa                   |           |

Name of the object: "Budowa ścieżek rowerowych trasą dawniej kolei wąskotorowej w powiatach trzebnickim i milickim"

Name of the organization: ORGANIZACJA RUCHU DOCELOWEGO


Name of the drawing: PLAN SYTUACYJNY  
E - RZEPOTOWICE - KURASZKÓW

| Scale | Date    | No. of sheets                  | Branch  | Project | No. of drawing |
|-------|---------|--------------------------------|---------|---------|----------------|
| 1:500 | 02.2015 | 80/2013<br>z dnia 29.10.2013r. | DROGOWA | PB      | E-D-02.03      |


| LEGENDA                                                                             |                                                |
|-------------------------------------------------------------------------------------|------------------------------------------------|
|  | projektowana powierzchnia utwardzenia          |
|  | projektowana krawężnik pobocza                 |
|  | projektowany krawężnik wystający               |
|  | projektowane korytko                           |
|  | projektowany krawężnik obronny                 |
|  | krawężnik jezdni                               |
|  | krawężnik ścieżki rowerowej                    |
|  | projektowane obrzeże                           |
|  | projektowana oś                                |
|  | projektowane oznakowanie pionowe               |
|  | istniejące oznakowanie pionowe                 |
|  | istniejące oznakowanie pionowe do przesunięcia |
|  | projektowany opłok betonowy                    |
|  | bariera zabezpieczająca                        |
|  | projektowane korytko                           |
|  | ścianka oporowa typu "L"                       |
|  | istniejący krawężnik / obrzeże                 |
|  | projektowane wpuły deszczowe                   |
|  | projektowany ściek                             |
|  | projektowane oznakowanie poziome               |
|  | projektowane punktowe elementy odslasowe       |
|  | istniejące oznakowanie poziome                 |
|  | istniejące oznakowanie pionowe do przesunięcia |

Łączy ark.  
E-D-02.02




 



 



 

Investor



Urząd Gminy  
Oborniki Śląskie  
55-120 Oborniki Śląskie  
ul. Trzebnicka 1

Jednostka projektowa



Wrocławskie Biuro Projektów DROSYSTEM Sp. z o.o.  
50-319 Wrocław, ul. Fijałki 9  
Tel. +4871 321 43 75, fax +4871 707 28 05  
e-mail: drosystem@drosystem.pl

| Brano        | Zespół projektowy            | Nr uprawnień | Specjalność              | Podpis |
|--------------|------------------------------|--------------|--------------------------|--------|
| Projektant   | mgr inż. Marusz Przewłocki   | 51/99/DUW    | konstrukcyjno- budowlana |        |
| Asystent     | mgr inż. Bartosz Wojciech    |              |                          |        |
| Asystent     | mgr inż. Lukasz Wienczek     |              |                          |        |
| Asystent     | mgr inż. Jarosław Stachowski |              |                          |        |
| Sprawdzający | mgr inż. Robert Rybka        | 272/DOS/10   | drogowa                  |        |

Nazwa zadania

"Budowa ścieżek rowerowych trasą dawną kolei wąskotorowej w powiatach Trzebnickim i milickim"

Nazwa opracowania

ORGANIZACJA RUCHU DOCELOWEGO

Nazwa rysunku

PLAN SYTUACYJNY  
E. RZEPOTOWICE - KURASZKÓW

| Skala  | Data    | Nr umowy                       | Brano   | Stadium | Nr rysunku |
|--------|---------|--------------------------------|---------|---------|------------|
| 1: 500 | 02.2015 | 80/2013<br>z dnia 29.10.2013r. | DROGOWA | PB      | E-D-02.06  |

| LEGENDA |                                             |  |                                                |
|---------|---------------------------------------------|--|------------------------------------------------|
|         | projektowana powierzchnia uwalniania        |  | projektowany opornik betonowy                  |
|         | projektowana krawężnik pobocza              |  | bariera zabezpieczająca                        |
|         | projektowany krawężnik wystający            |  | projektowane korytko                           |
|         | projektowany krawężnik obroniony            |  | ścianka oporowa typu "L"                       |
|         | krawężnik jezdni                            |  | istniejący krawężnik / obrzeże                 |
|         | krawężnik ścieżki rowerowej                 |  | projektowane wpuszczki deszczowe               |
|         | projektowane obrzeże                        |  | projektowany ściek                             |
|         | projektowana oś                             |  | projektowane oznakowanie poziome               |
|         | projektowane oznakowanie pionowe            |  | projektowane punktowe elementy odblokowe       |
|         | istniejące oznakowanie pionowe              |  | istniejące oznakowanie poziome                 |
|         | istniejące oznakowanie pionowe do usunięcia |  | istniejące oznakowanie pionowe do przesunięcia |

DROGA GMINNA

Łączy ark.  
E-D-02.05



