
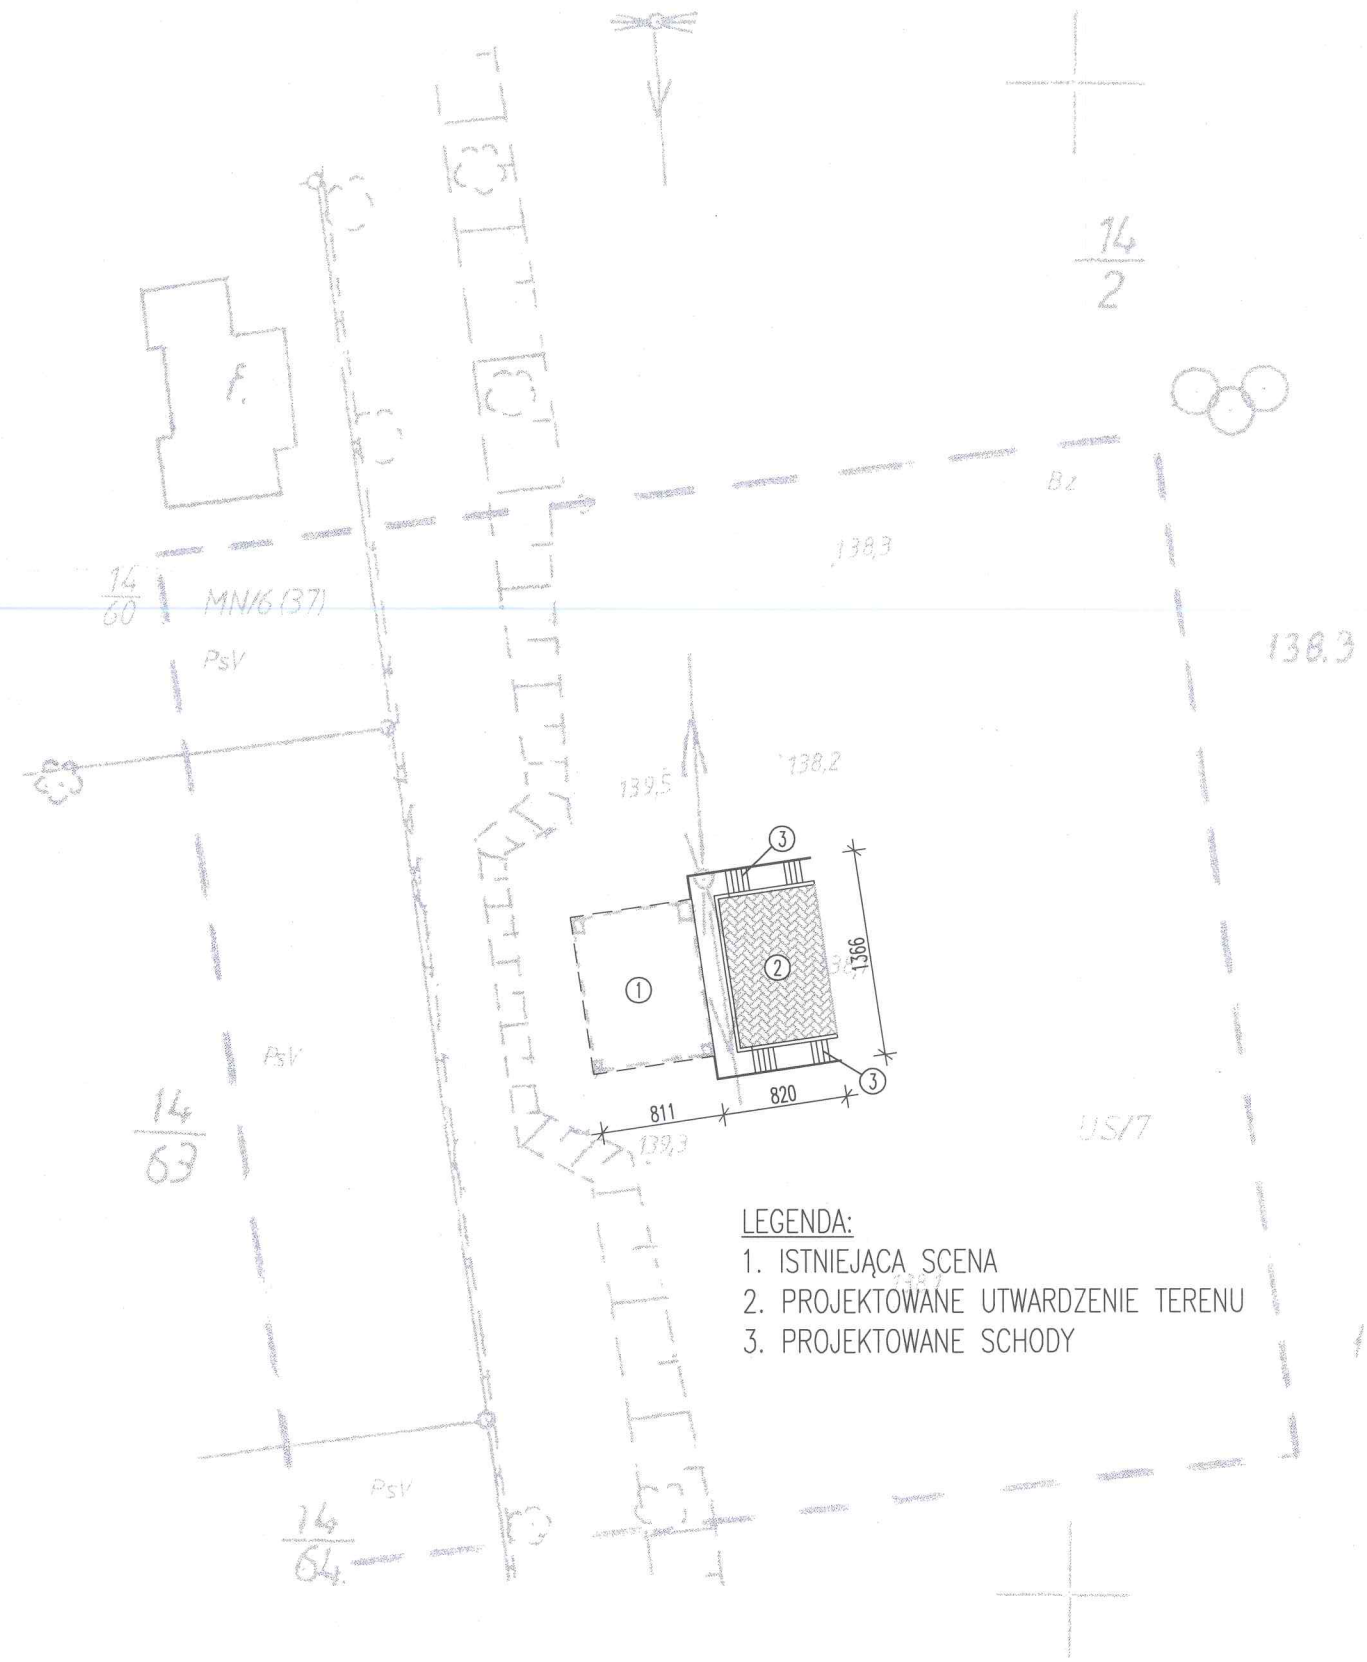


Powiadza się, że niniejszy dokument został opracowany w wyniku prac geodezyjnych i kartograficznych, których rezultaty zostały wpisane do ewidencji materiałów państwowego zasobu geodezyjnego i kartograficznego

Organ prowadzący państwowy zasób geodezyjny i kartograficzny	STAROSIA TRZEBNICKI
Identyfikator ewidencyjny materiału zasobu - operatu technicznego	GKK. 6640. 7700.2014
Data wpisania operatu technicznego do ewidencji materiałów zasobu	19.01.2015
Inne, nazwisko i podpis osoby reprezentującej organ	

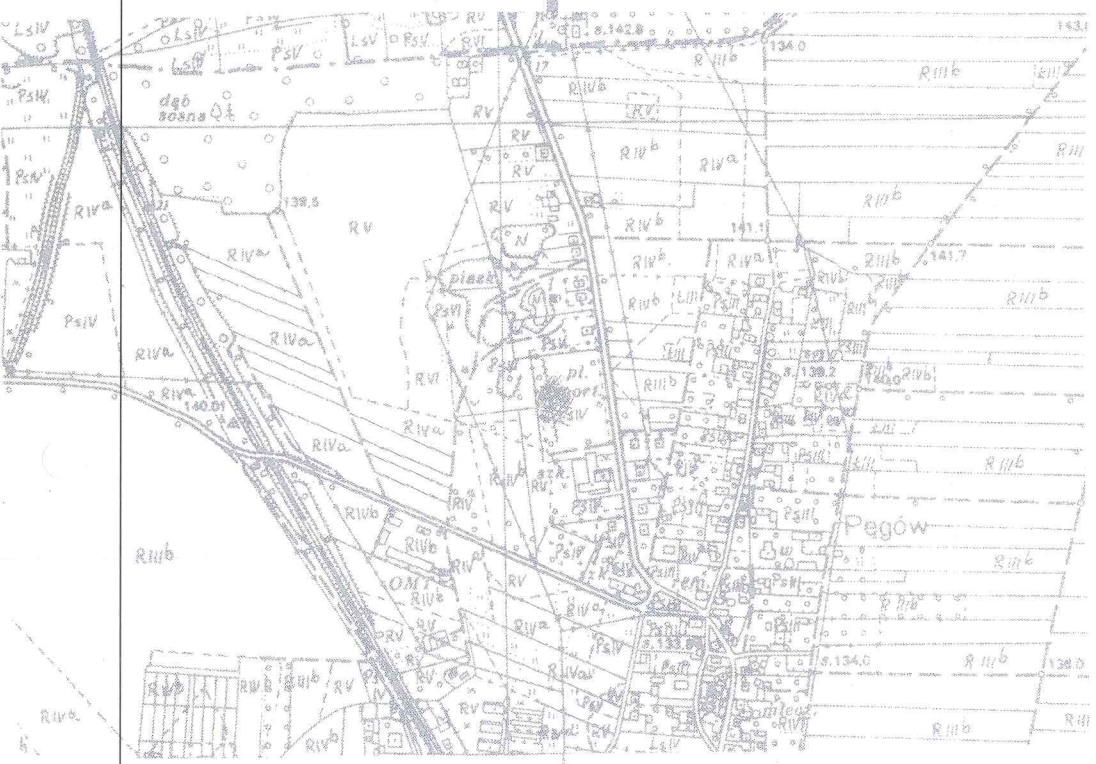

- LEGENDA:
- 1. ISTNIEJĄCA SCENA
 - 2. PROJEKTOWANE UTWARDZENIE TERENU
 - 3. PROJEKTOWANE SCHODY

województwo: dolnośląskie Powiat: trzebnicki Gmina: 022001_5 Oborniki Śląskie Obręb: 022001_5.0014 Pegów	MAPA DO CELÓW PROJEKTOWYCH SKALA 1: 500 Wykonana na podstawie mapy zasadniczej (sył – wys). Granice nieruchomości przyjęto wg operatu ewidencji gruntów i budynków Mapa wykonana bez ustalania obciążeń służebnościami gruntowymi ujawnionymi w księgach wieczystych. Nr sekcji : 453.134.212 (powiększenie) Pozycyjny układ państwowy - „1965” Wysokościowy układ odniesienia – Kronsztad 60	Aktualizację mapy w : Styczniu 2015 wykonał: (imię i nazwisko, podpis, nr upr. zawodowych) mgr inż. Jarosław Stefaniak Geodeta Uprawniony upr. nr 19770 55-120 Pegów ul. Kościelna 13 DZ. GKK.6640. 7700.2014	USŁUGI GEODEZYJNE Jarosław Stefaniak 55-120 Oborniki Śląskie, Pegów ul. Kościelna 18 tel. 500-670-585 NIP: 915-166-46-07, REGON 020786150
---	--	--	---

Niniejsza mapa w pasie oznaczonym przerywaną linią może służyć do opracowania projektów technicznych uzgodnionych przez ZUDP

INWESTYCJA	INWESTOR	TYTUŁ RYSUNKU	PROJEKTANT	NR UPR. BUD.	PODPIS
ZAGOSPODAROWANIE TERENU PRZED SCENĄ WIDOWISKOWĄ PEGÓW, UL. GŁÓWNA, DZIAŁKA NR 14/2 AM-1	STOWARZYSZENIE ROZWOJU PEGÓWA UL. GŁÓWNA 101, 55-120 OBORNIKI ŚLĄSKIE	PROJEKT ZAGOSPODAROWANIA TERENU	mgr inż. Ryszard Zakęś	249/88/UW	
DATA	FAZA PROJEKTU	SKALA	NR RYSUNKU		
KWIECIEŃ 2015	PB	1 : 500	01		

mgr inż. Ryszard Zakęś, ul. Zielona 13, 55-120 Oborniki Śl.
tel/fax: 071-310-18-83 e-mail: zakespoczta.onet.pl

Ryszard Zakęś
mgr inż., inżynier
Uprawniony kierownik budowy i robót
w specjalności konstrukcyjno-budowlanej
Wykaz nr 249/88/UW