
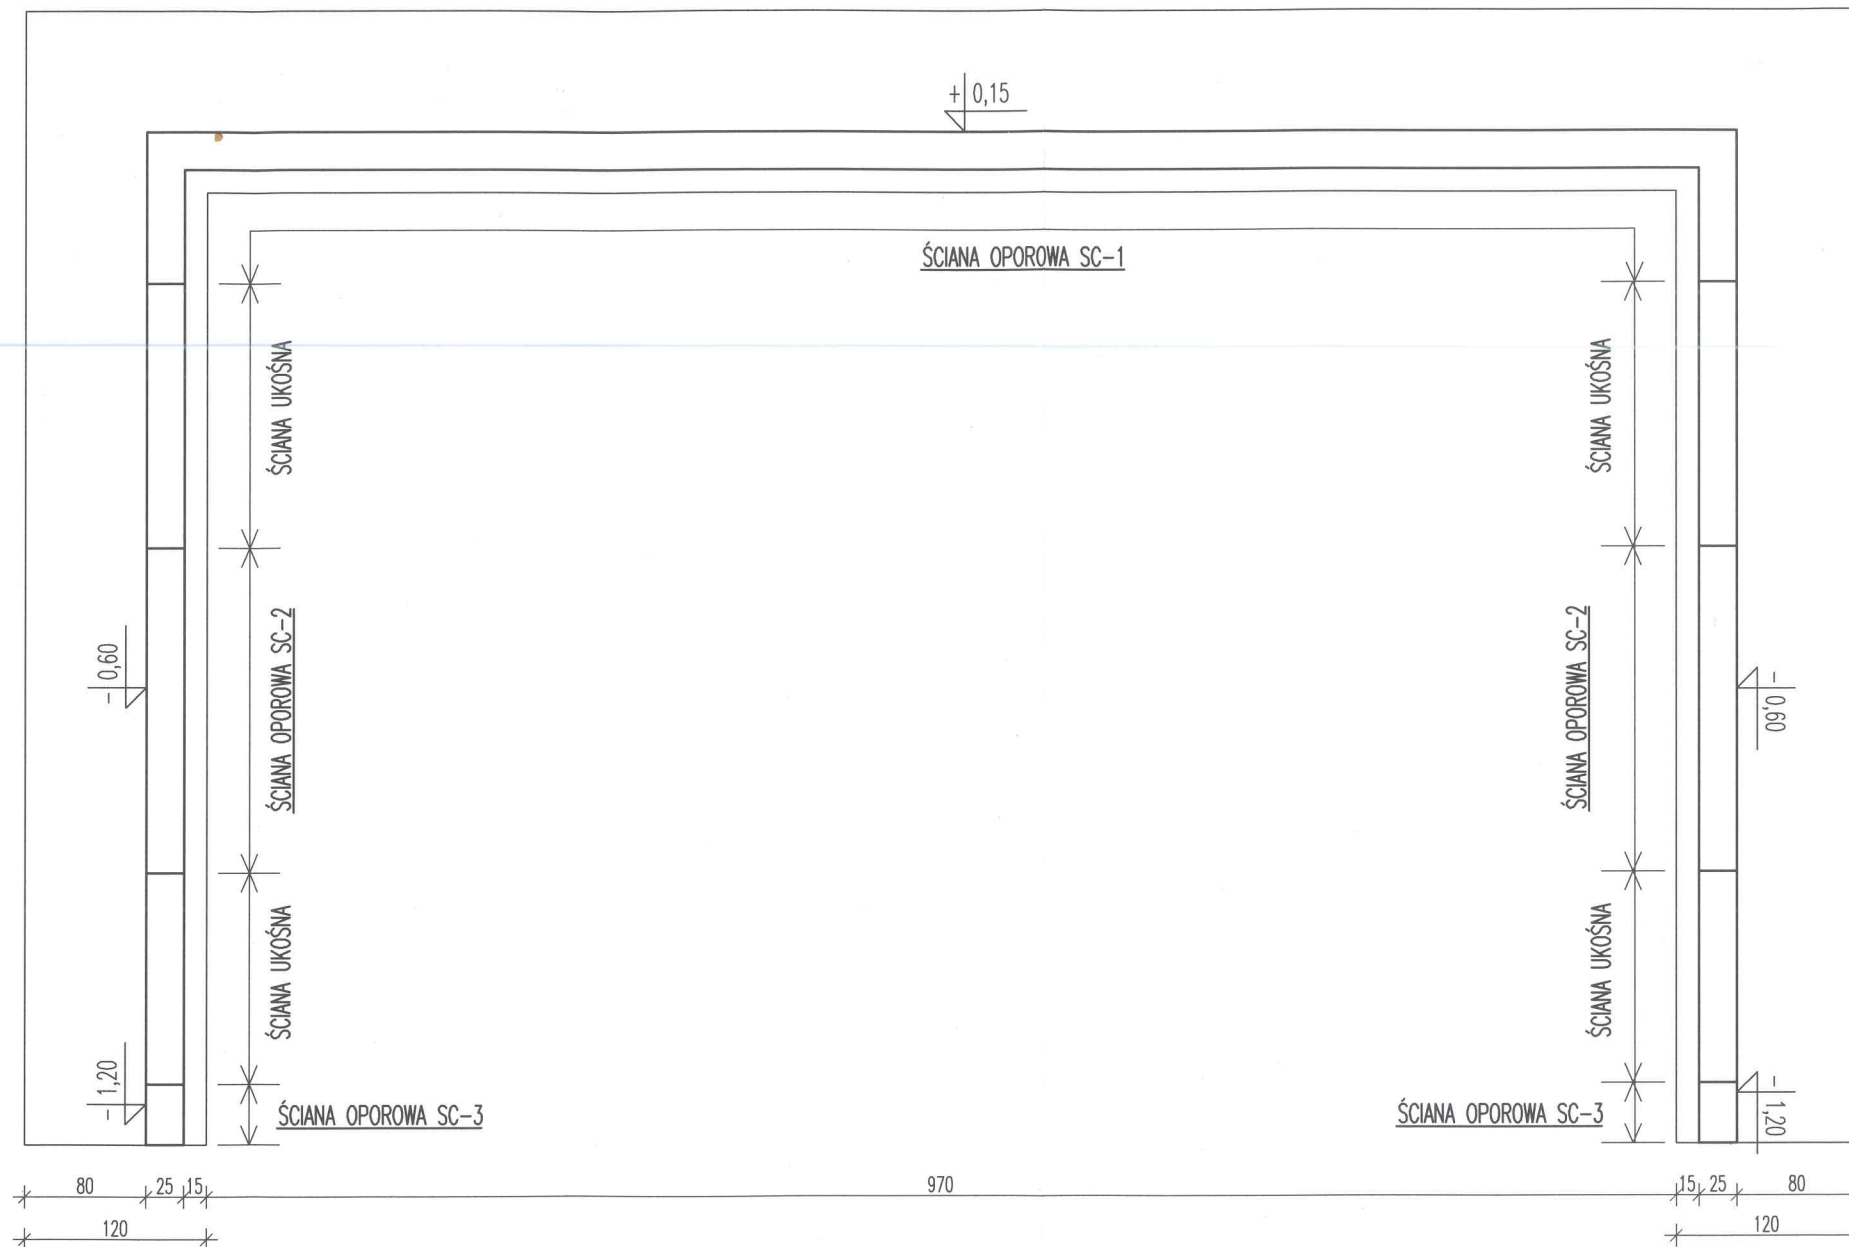
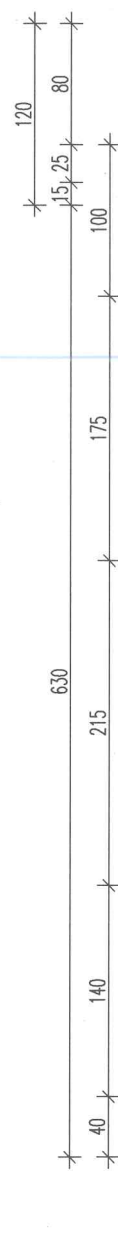


PRZEKRÓJ 1-1


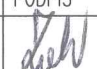
skala 1:50

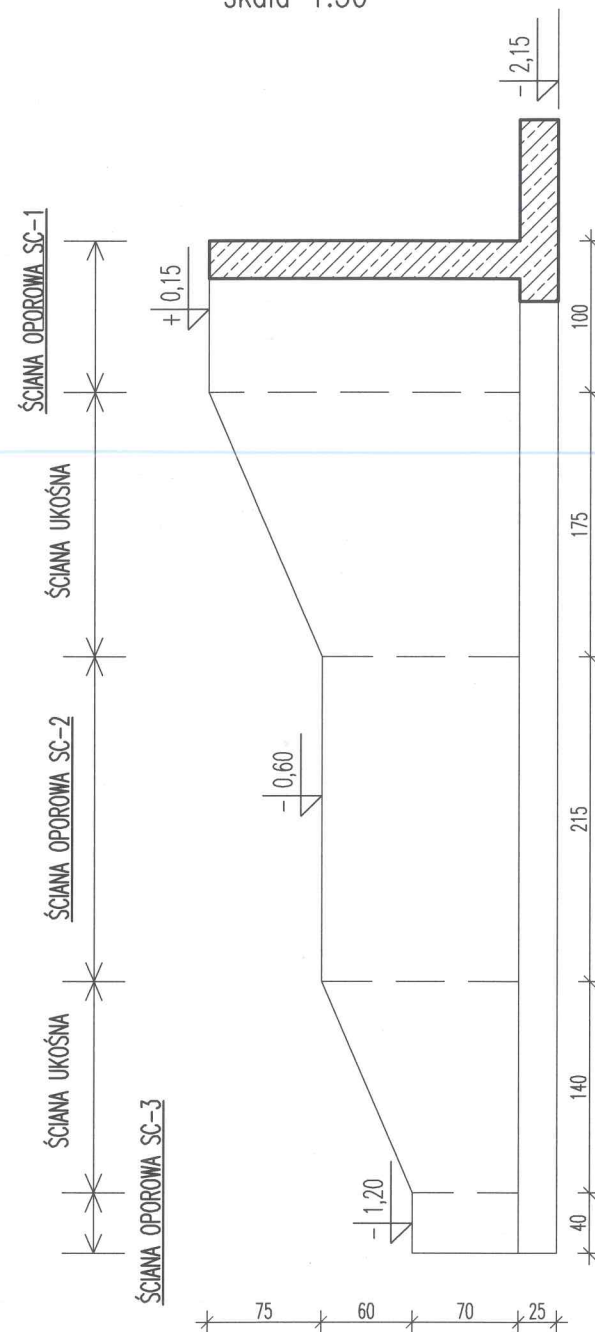

WIDOK Z GÓRY

skala 1:50

BETON – C20/25
OTULINA – 3cm
STAL ZBROJENIOWA – A-IIIIN RB500W

 <p>mgr inż. Ryszard Zakeś; ul. Zielona 13; 55-120 Oborniki Śl. tel/fax: 071-310-18-83 e-mail: zakes@poczta.onet.pl</p>	INWESTYCJA ZAGOSPODAROWANIE TERENU PRZED SCENĄ WIDOWISKOWĄ PĘGÓW, UL. GŁÓWNA, DZIAŁKA NR 14/2 AM-1			DATA KWIECIEŃ 2015
	INWESTOR STOWARZYSZENIE ROZWOJU PĘGOWA UL. GŁÓWNA 101, 55-120 OBORNiki ŚLĄSKIE			FAZA PROJEKTU PB
<p>Ryszard Zakeś mgr inż. budownictwa Uprawniony kierownik budowy i robót Wzrost: 170cm, Ciężar ciała: 75kg, Ciężar ciała: 75kg, Ciężar ciała: 75kg Uprawnienia nr 249/88/UW</p>	TYTUŁ RYSUNKU RYSUNEK SZALUNKOWY			SKALA 1 : 50
	PROJEKTANT mgr inż. Ryszard Zakeś	NR UPR. BUD. 249/88/UW	PODPIS 	NR RYSUNKU 05 23