


ŚCIANA OPOROWA SC-1

Lcałk=12,0mb


skala 1:25

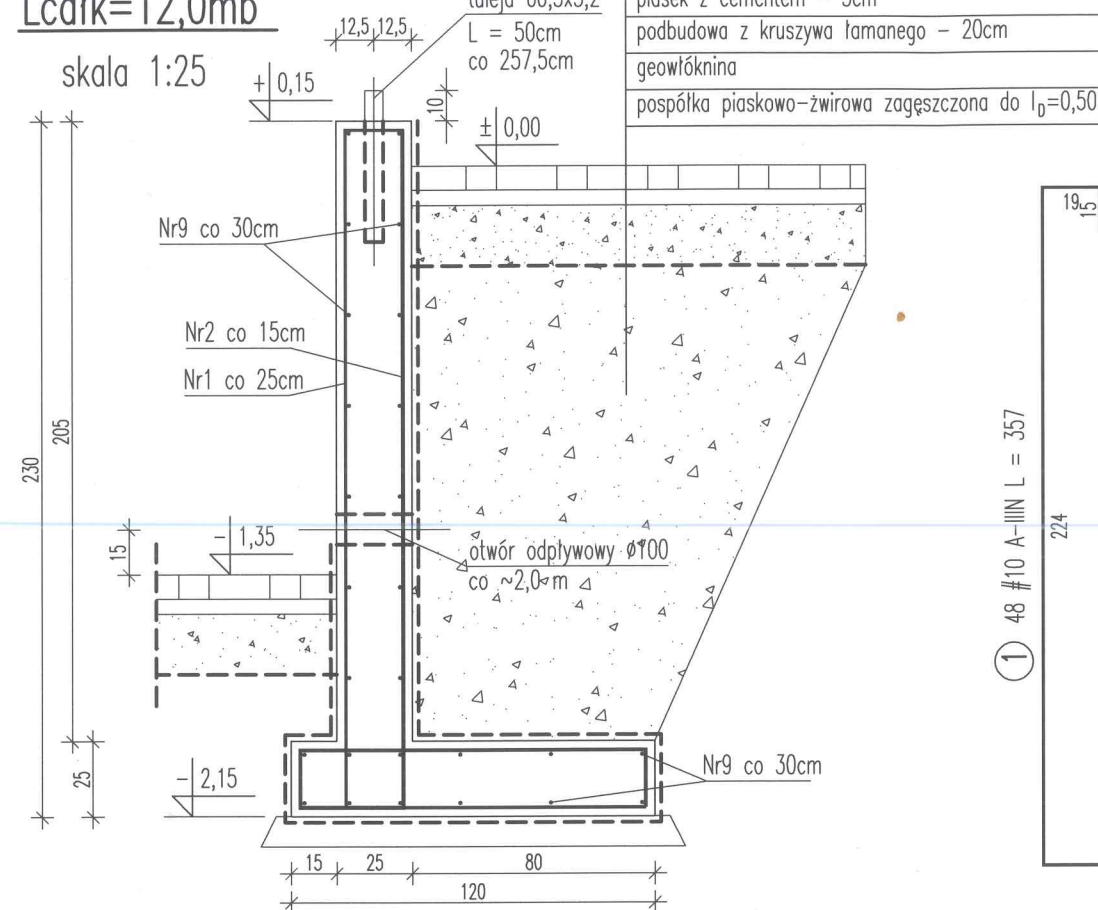

ŚCIANA OPOROWA SC-2

Lcałk=4,3mb


skala 1:25

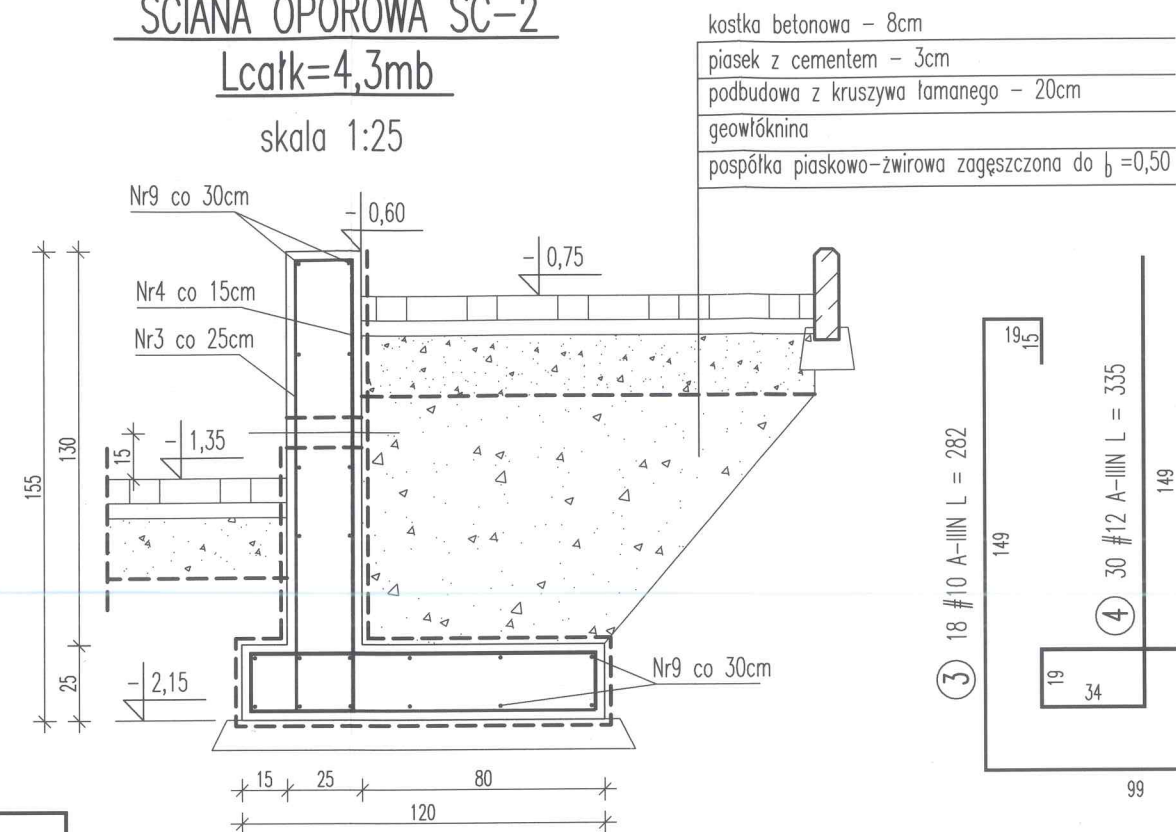


ŚCIANA OPOROWA SC-3

Lcałk=0,8mb


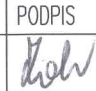
skala 1:25

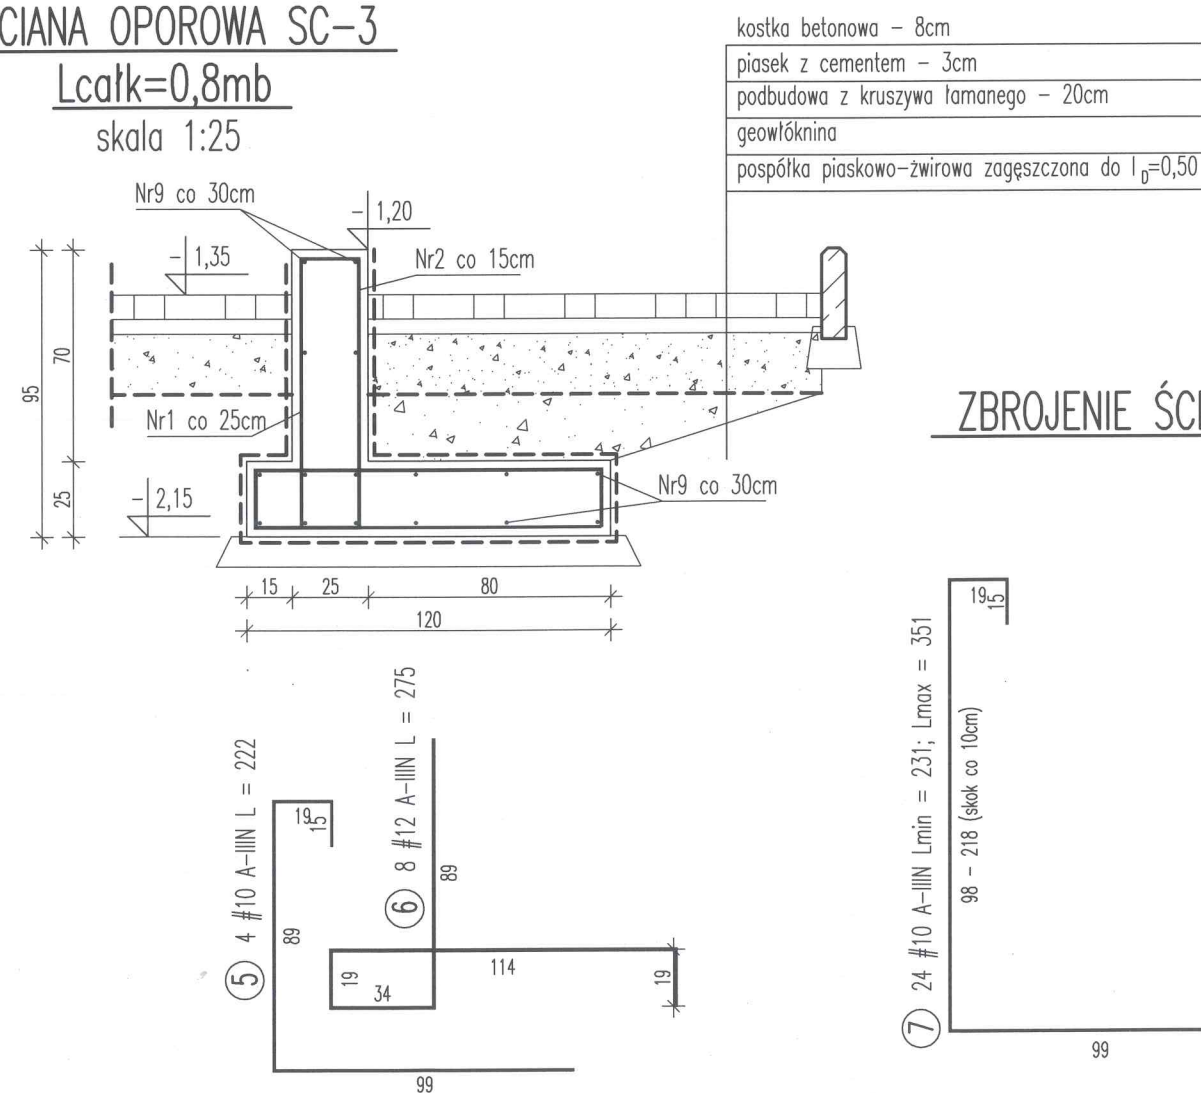

ZBROJENIE ŚCIAN UKOŚNYCH

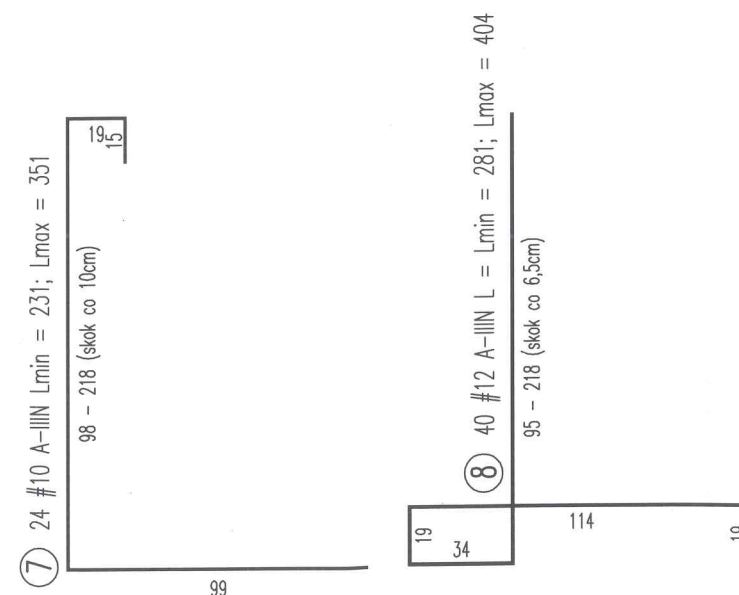

BETON – C20/25
OTULINA – 3cm
STAL ZBROJENIOWA – A-IIIIN RB500W

 <p>mgr inż. Ryszard Zakes; ul. Zielona 13; 55-120 Oborniki Śl. tel/fax: 071-310-18-83 e-mail: zakes@poczta.onet.pl</p>	INWESTYCJA ZAGOSPODAROWANIE TERENU PRZED SCENĄ WIDOWISKOWĄ PĘGÓW, UL. GŁÓWNA, DZIAŁKA NR 14/2 AM-1			DATA KWIECIEŃ 2015
	INWESTOR STOWARZYSZENIE ROZWOJU PĘGÓW UL. GŁÓWNA 101, 55-120 OBORNiki ŚLĄSKIE			FAZA PROJEKTU PB
<p>Ryszard Zakes</p> <p>mgr inż. budownictwa</p> <p>uprawniony kierownik budowy</p> <p>w specjalności konstrukcyjnej</p> <p>prawnie nr 249/88</p>	TYTUŁ RYSUNKU ZBROJENIE			SKALA 1 : 50
	PROJEKTANT mgr inż. Ryszard Zakes	NR UPR. BUD. 249/88/UW	PODPIS 	NR RYSUNKU 06 24