1. SPIS ZAWARTOŚCI OPRACOWANIA

* CZĘŚĆ OPISOWA

* CZĘŚĆ RYSUNKOWA :

2. PROJEKT ZAGOSPODAROWANIA TERENU

2.2. PRZEDMIOT INWESTYCJI :

Przedmiotem inwestycji jest budowa trzech wiat o konstrukcji drewnianej, z dachami dwuspadowymi krytymi dachówką ceramiczną lub gontem bitumicznym w kolorze ceglastym matowym, oraz grilla zewnętrznego, przy świetlicy wiejskiej w Wilczynie.

2.3. ISTNIEJĄCY STAN ZAGOSPODAROWANIA TERENU:

Działka nr 151/1 znajduje się w Wilczynie, gmina: Oborniki Śląskie na obszarze oznaczonym w MPZP jako: **U/4** – przeznaczenie podstawowe – **tereny usług.**

Obecnie teren działki zabudowany jest budynkiem świetlicy wiejskiej. Teren na którym znajduje się obiekt jest ogrodzony, z brama wjazdową i furtką w zachodniej części. Do budynku otoczonego opaską z kostki betonowej prowadzi chodnik,o takiej samej nawierzchni. W odległości 4 m od północnej ściany świetlicy znajduje się prostokątne utwardzenie terenu o wymiarach 12 x 8 m o nawierzchni z kostki betonowej. W południowo – zachodnim narożniku działki zlokalizowany jest plac postojowy dla samochodów osobowych o nawierzchni tłuczniowej. Pozostały teren działki porośnięty jest trawą oraz zielenią wysoką.

2.3. IPROJEKTOWANE ZAGOSPODAROWANIE TERENU:

Na terenie objętym opracowaniem planuje się budowę trzech wiat otaczających od północy i wschodu istniejące utwardzenie terenu z kostki betonowej. W północnej części będą to dwie wiaty biesiadne o wymiarach 3 x 6 m w rzucie poziomym, a od wschodu wiata sceniczna na wzniesieniu gruntowym utwardzonym kostką betonową o wymiarach 3 x 5 m w rzucie poziomym. Wysokość wiat od poziomu posadowienia na gruncie do spodu konstrukcji dachu to 2,2 m (2,3 m

wiata sceniczna). Za tylną ścianą budynku świetlicy w odległości 7 m planuje się lokalizacje grilla zewnętrznego.

3. OPIS BUDOWLANY

3.1. RODZAJ PROWADZONYCH ROBÓT - ZAKRES I SPOSÓB WYKONANIA

1. Rodzaj robót

Planowane prace będą miały charakter ogólnobudowlany polegający na wzniesieniu trzech wiat drewnianych o konstrukcji ramowo – krokwiowej oraz ustawieniu grilla zewnętrznego.

2. Zakres i sposób wykonania robót

Zakres prac będzie obejmował:
-przygotowanie terenu oraz montaż drewnianej konstrukcji dwóch wiat biesiadnych,
-usypanie i zagęszczenie nasypu ok 0,8 m wysokości pod wiatę sceniczną,
-ułożenie kostki betonowej na wypłaszczonym i przygotowanym nasypie
-montaż drewnianej konstrukcji wiaty scenicznej
-przygotowanie podłoża i montaż grilla zewnętrznego
- usunięcie powierzchni

3. Rozwiązania konstrukcyjno – materiałowe

Posadowienie wiat - na słupach drewnianych kotwionych do punktowo zagłębionych w terenie bloczków betonowych nie związanych trwale z gruntem.
Konstrukcja wiat - drewniane słupy (14x14cm) zwieńczone płatwiami (14x14 cm). Wiata sceniczna wzmocniona ryglem drewnianym (6x12 cm) w połowie wysokości, częściowo obita deską podbitkową. Elementy drewniane pokryte środkiem impregnująco-dekoracyjnym w kolorze mahoniowym.
Konstrukcja grila zewnetrznego - okragły ruszt żeliwny nad paleniskiem o średnicy 100 cm zawieszony na wsporniku z rury fi 50
Konstrukcja dachów wiat - dwuspadowa, symetryczna, jentkowa krokwie (6x12 cm), jentki (3x14 cm), kąt nachylenia 38 °.
Pokrycie dachów wiat - dachówka ceramiczna lub gont bitumiczny w kolorze ceglastym matowym.

mgr inż. arch. Wojciech Draczyński
uprawnienia projektowe
4l/DSOKK/2011
nr wpisu na liście D.O.I.A. DS-1487

Oświadczenie

Na podstawie art. 20 ust. 4 ustawy z dnia 7 lipca 1994 r. - Prawo budowlane (tekst jednolity Dz. U. Nr 243 poz.1623 z 2010r. z późniejszymi zmianami)

Oświadczam,

że **„Projekt zagospodarowania terenu - budowa trzech wiat i grilla zewnętrznego przy świetlicy wiejskiej w Wilczynie" adres: Wilczyn, dz. nr 151/1** (Gmina Oborniki Śląskie) został sporządzony zgodnie z obowiązującymi przepisami oraz zasadami wiedzy technicznej.



IZBA ARCHITEKTÓW
RZECZYPOSPOLITEJ POLSKIEJ

Dolnośląska Okręgowa Rada Izby Architektów RP

ZAŚWIADCZENIE - ORYGINAŁ

(wypis z listy architektów)

Dolnośląska Okręgowa Rada Izby Architektów RP zaświadcza, że:

mgr inż. arch. Wojciech Tomasz Draczyński

posiadający kwalifikacje zawodowe do pełnienia samodzielnych funkcji technicznych w budownictwie w specjalności architektonicznej i w zakresie posiadanych uprawnień nr **41/DSOKK/2011**, jest wpisany na listę członków Dolnośląskiej Okręgowej Izby Architektów RP pod numerem: **DS-1487.**

Członek czynny od: 03-04-2012 r.

Data i miejsce wygenerowania zaświadczenia: 04-04-2012 r. Wrocław.

Zaświadczenie jest ważne do dnia: **30-06-2013 r.**

Podpisano elektronicznie w systemie informatycznym Izby Architektów RP przez:
Zbigniew Maćków, Przewodniczący Okręgowej Rady Izby Architektów RP.


Nr weryfikacyjny zaświadczenia:


DS-1487-411Y-YYBD-Y319-3B77

za zgodność


Dane zawarte w niniejszym zaświadczeniu można sprawdzić podając nr weryfikacyjny zaświadczenia w publicznym serwisie internetowym Izby Architektów: www.izbaarchitektow.pl lub kontaktując się bezpośrednio z właściwą Okręgową Izbą Architektów RP.

MAPA DO CELÓW OPINIODAWCZYCH

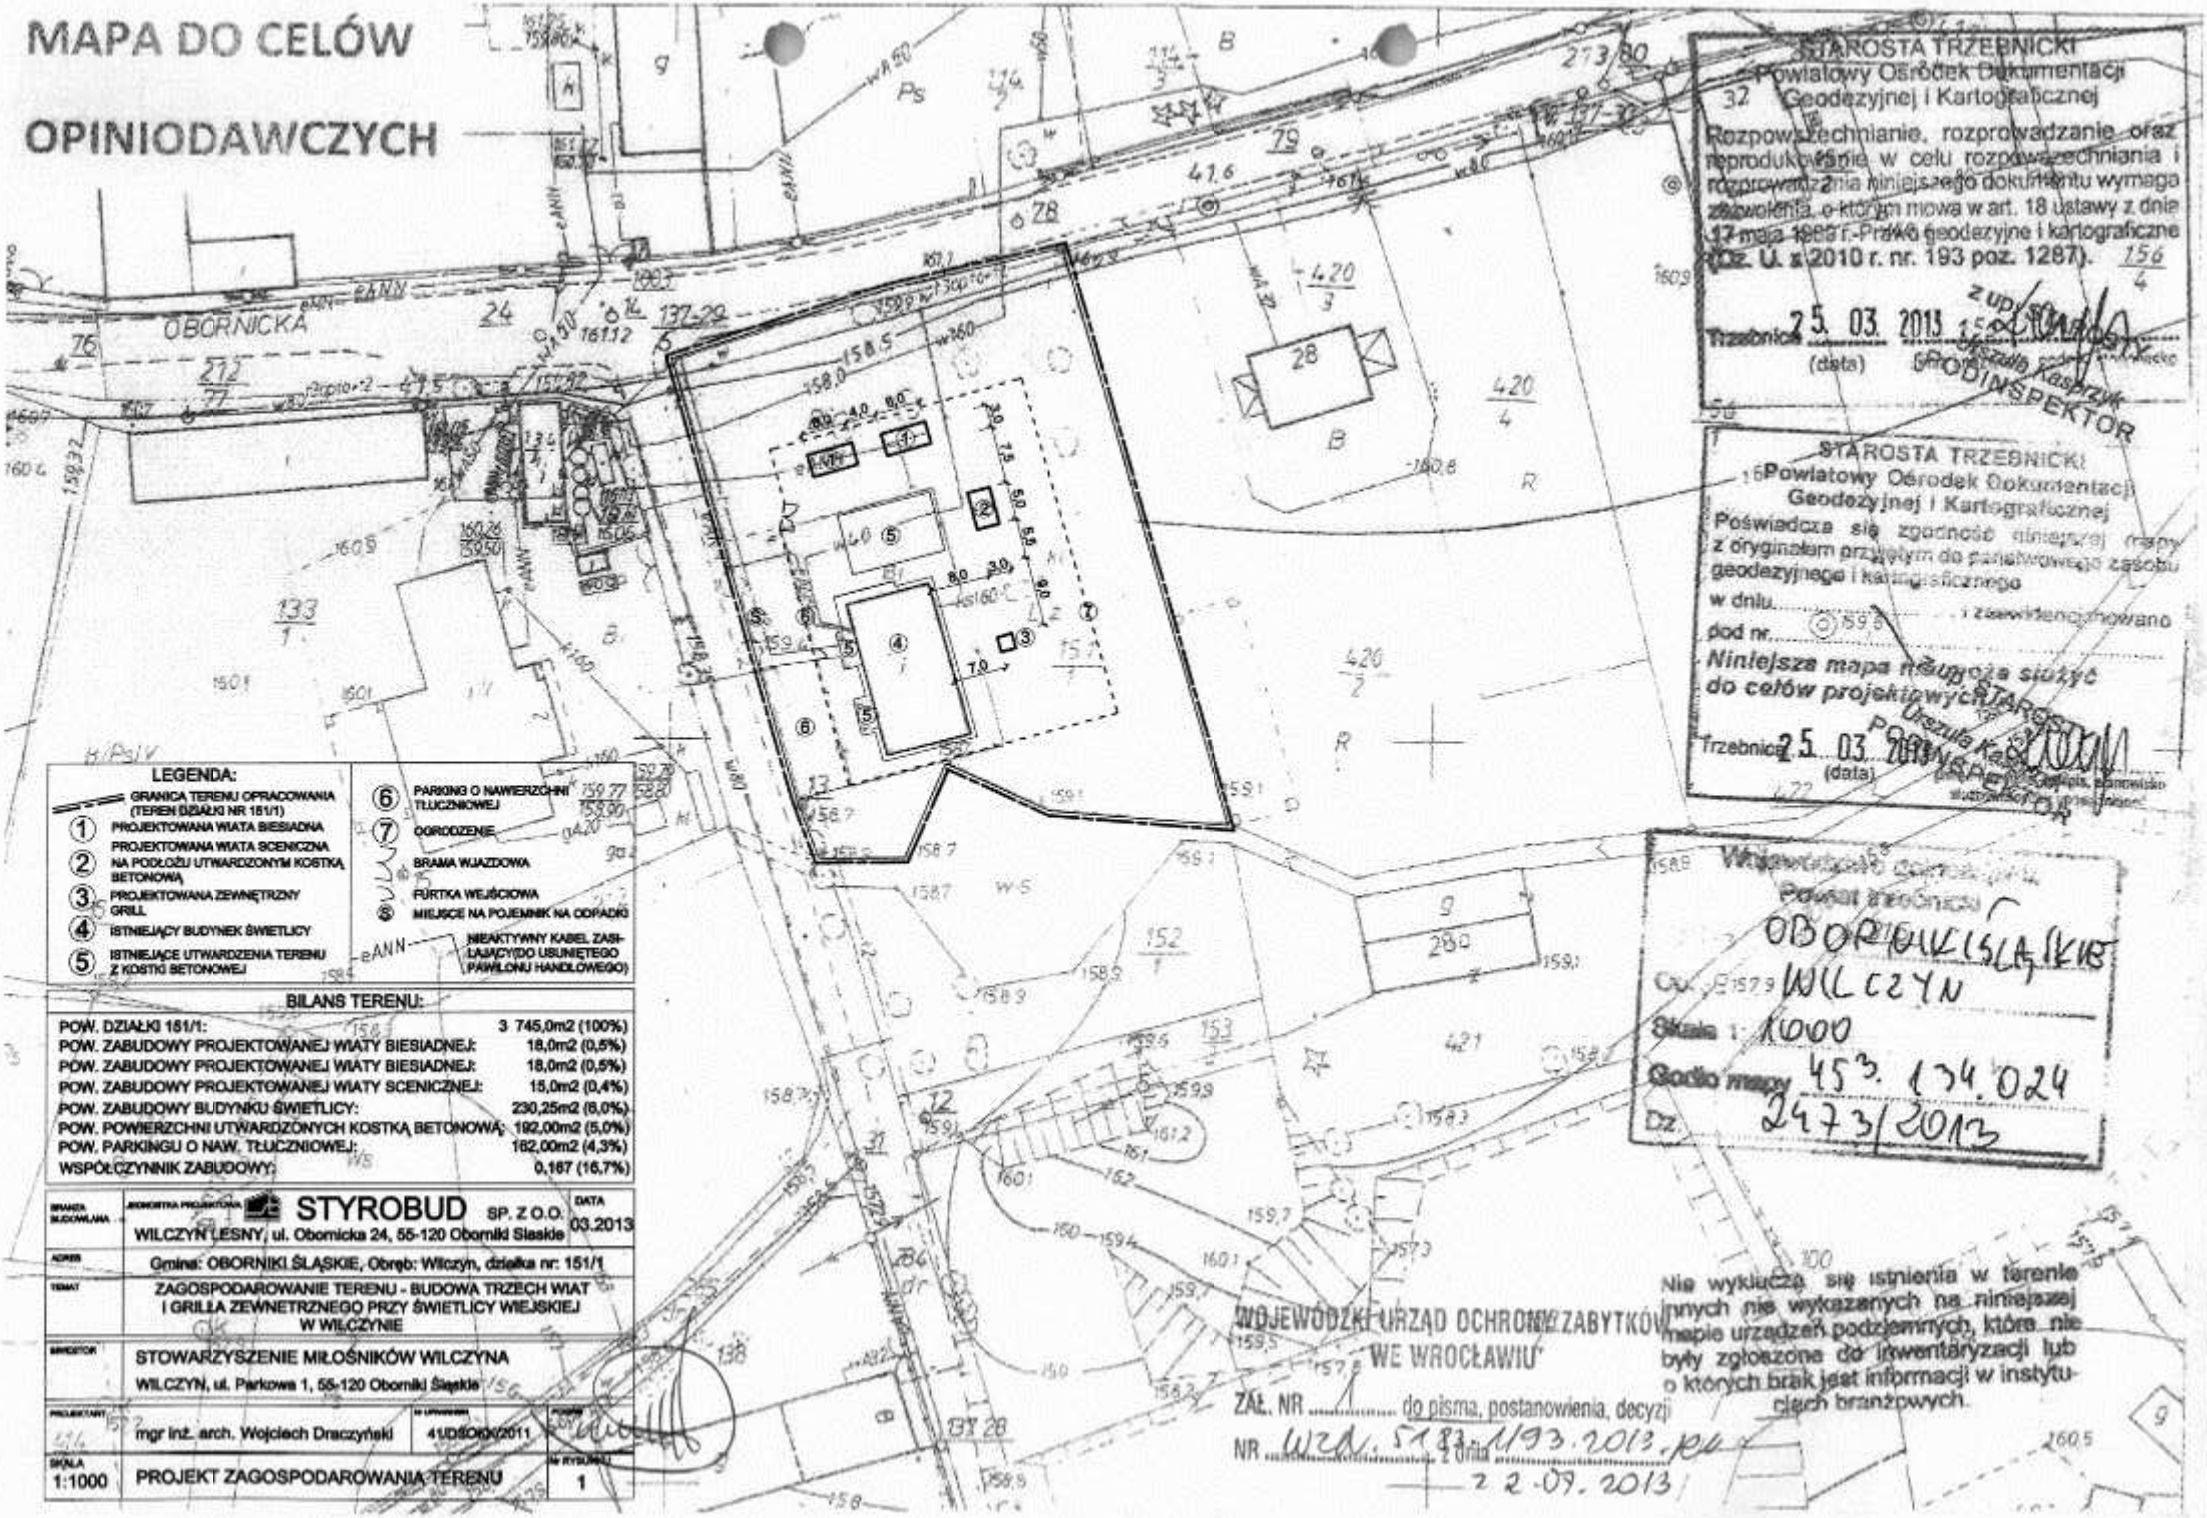


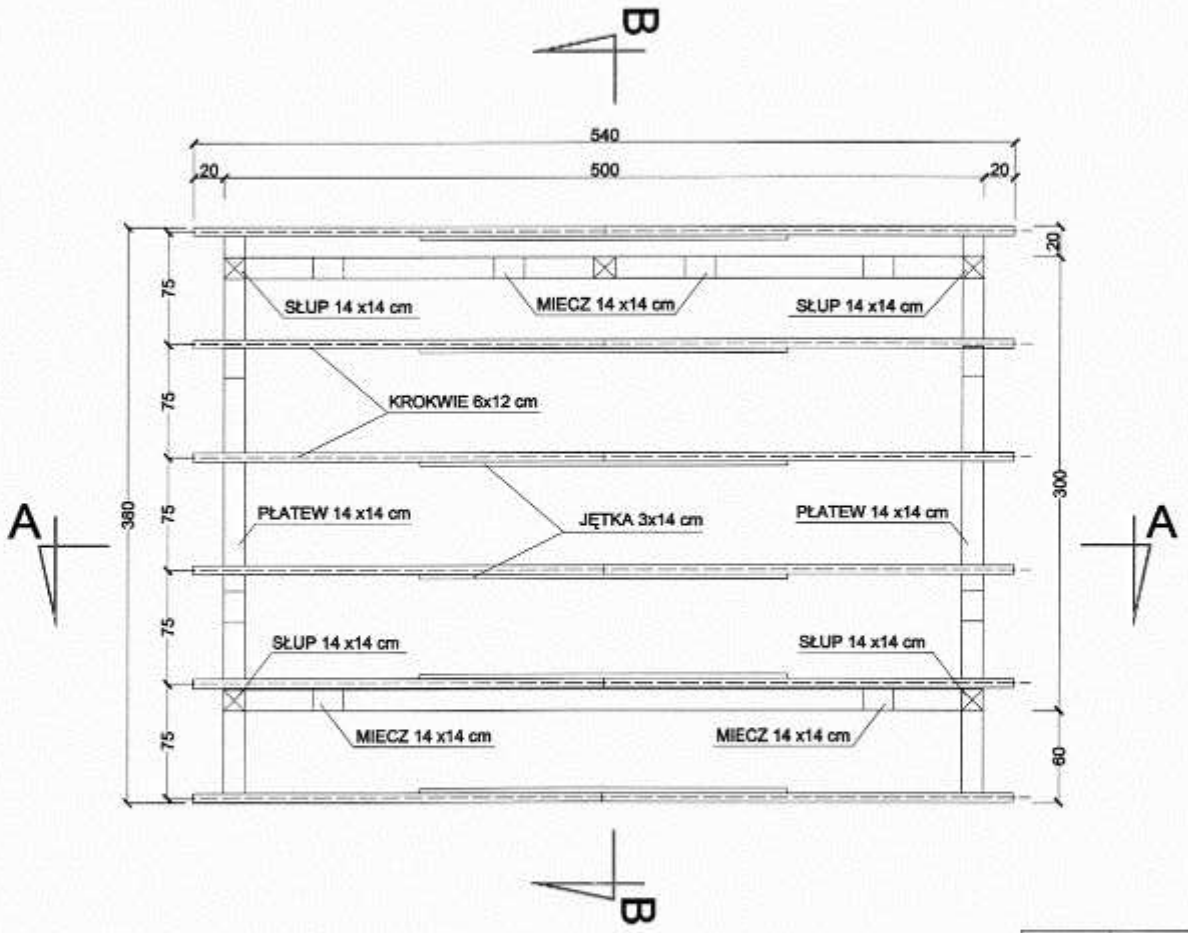

BRANŻA BUDOWLANA	JEDNOSTKA PROJEKTOWA STYROBUD SP. Z O.O. WILCZYN LESNY, ul. Obornicka 24, 55-120 Oborniki Slaskie	DATA 03.2013
ADRES	Gmina: OBORNIKI ŚLĄSKIE, Obręb: Wilczyn, działka nr: 151/1	
TEMAT	ZAGOSPODAROWANIE TERENU - BUDOWA TRZECH WIAT I GRILLA ZEWNETRZNEGO PRZY ŚWIETLICY WIEJSKIEJ W WILCZYNIE	
INWESTOR	STOWARZYSZENIE MIŁOŚNIKÓW WILCZYNA WILCZYN, ul. Parkowa 1, 55-120 Oborniki Śląskie	
PROJEKTANT	mgr inż. arch. Wojciech Draczynski	Nr UPRAWNIEŃ 41/DSOKK/2011 PODPIS
SKALA 1: 50	WIATA SCENICZNA - RZUT WIĘŹBY DACHOWEJ	Nr RYSUNKU 1

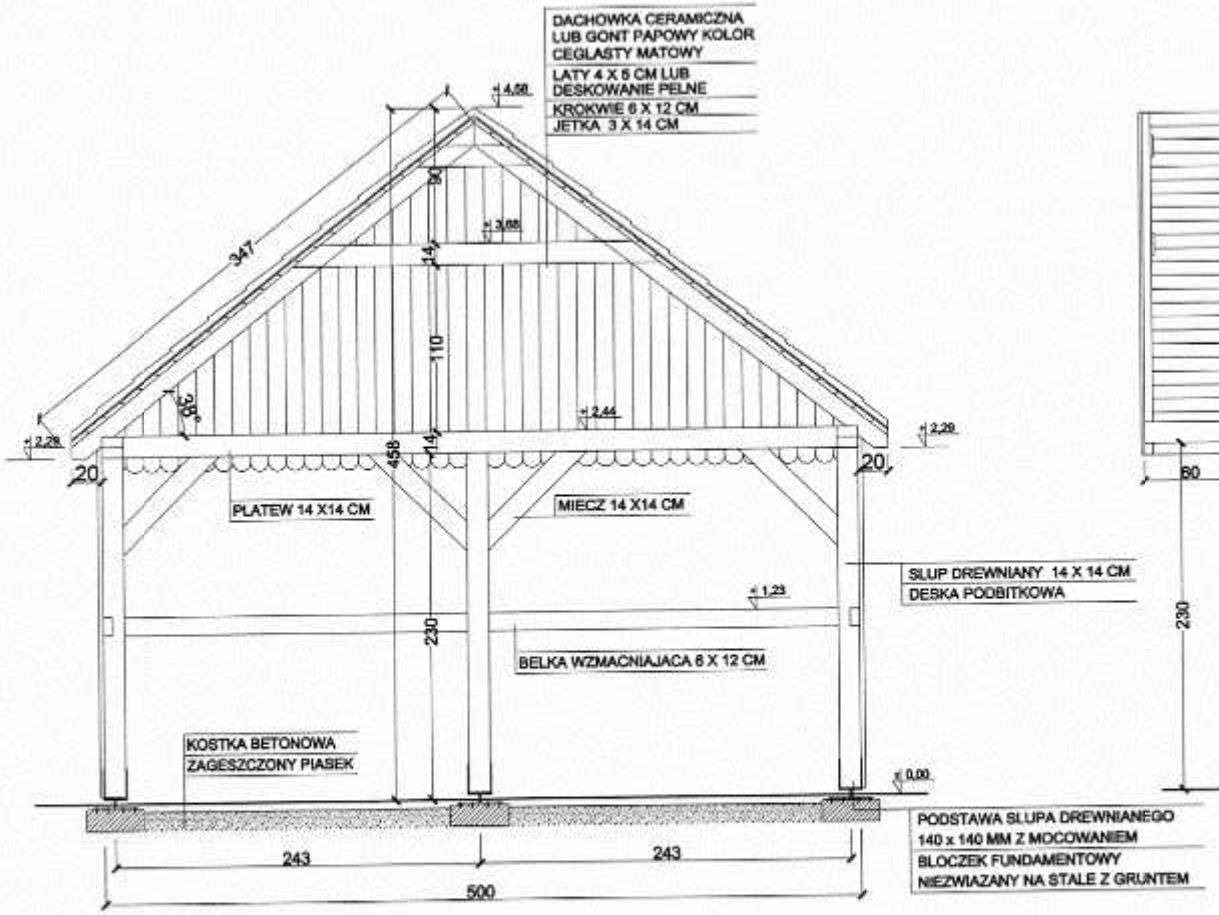


PRZEKRÓJ A-A

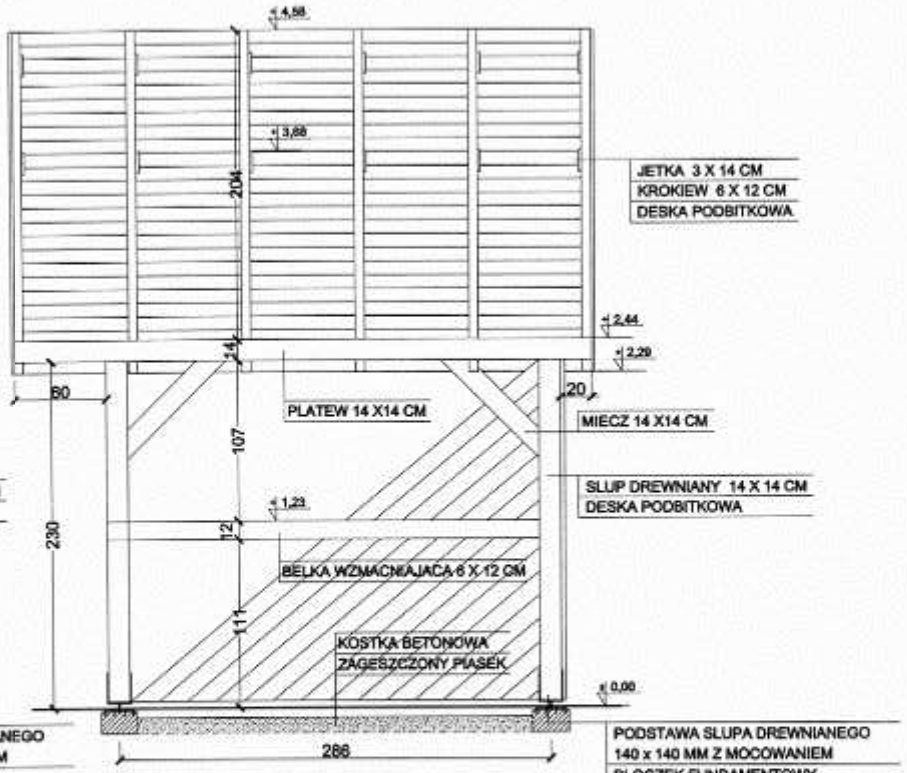


PRZEKRÓJ B-B

BRANŻA BUDOWLANA	JEDNOSTKA PROJEKTOWA: STYROBUD SP. Z O.O. WILCZYN LESNY, ul. Obornicka 24, 55-120 Oborniki Slaskie		DATA: 03.2013
ADRES	Gmina: OBORNIKI ŚLĄSKIE, Obręb: Wilczyn, działka nr: 151/1		
TEMAT	ZAGOSPODAROWANIE TERENU - BUDOWA TRZECH WIAT I GRILLA ZEWNETRZNEGO PRZY ŚWIETLICY WIEJSKIEJ W WILCZYNIE		
INWESTOR	STOWARZYSZENIE MIŁOŚNIKÓW WILCZYNA WILCZYN, ul. Parkowa 1, 55-120 Oborniki Śląskie		
PROJEKTANT	mgr inż. arch. Wojciech Draczynski	NR UPRAWNIEŃ: 41/DSOKK/2011	PODPIS
SKALA: 1: 50	WIATA SCENICZNA - PRZEKROJE		NR RYSUNKU: 2

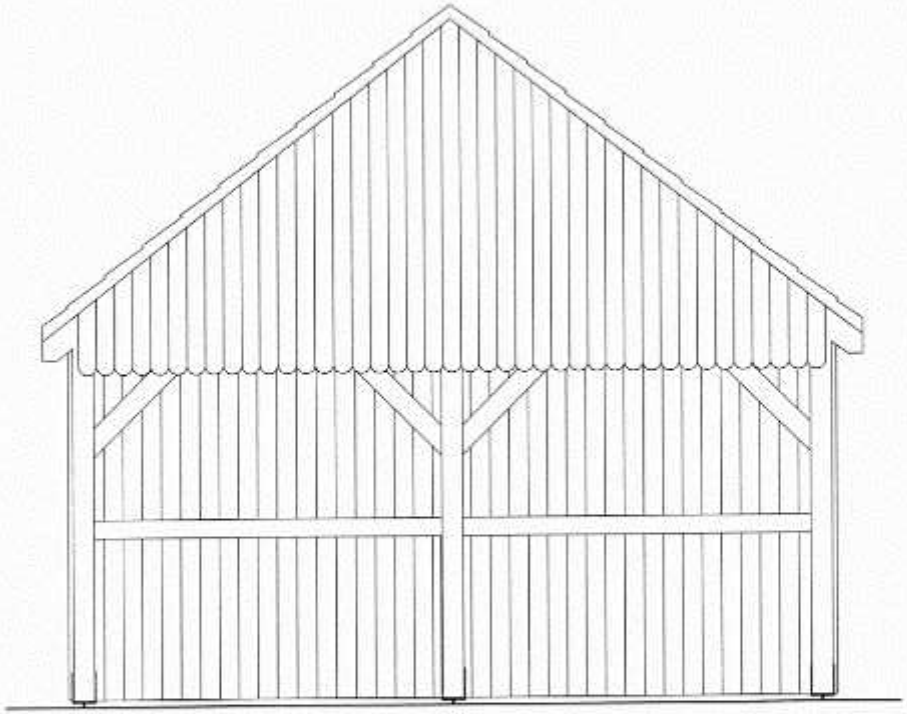


ELEWACJA ZACHODNIA

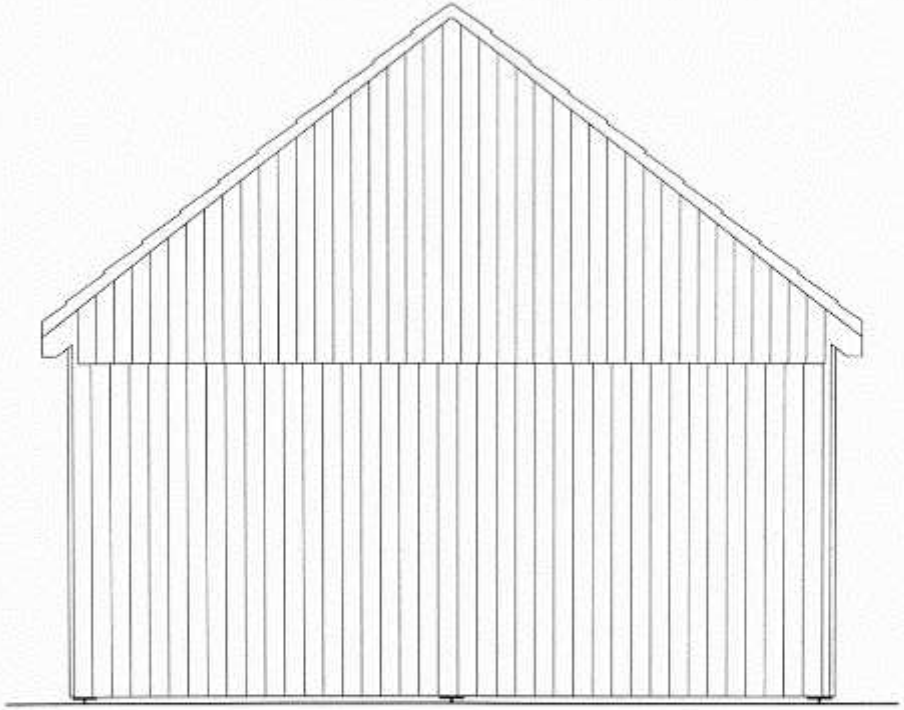


ELEWACJA WSCHODNIA

WOJEWÓDZKI URZĄD OCHRONY ZABYTKÓW
WE WROCŁAWIU
ZAŁ. NR 1 do pisma, postanowienia, decyzji
NR AZN.5183.1193.2013.KM z dnia 2.07.2013

BRANŻA BUDOWLANA	JEDNOSTKA PROJEKTOWA STYROBUD SP. Z O.O. WILCZYN LESNY, ul. Obornicka 24, 55-120 Oborniki Slaskie		DATA 03.2013
ADRES	Gmina: OBORNIKI ŚLĄSKIE, Obręb: Wilczyn, działka nr: 151/1		
TEMAT	ZAGOSPODAROWANIE TERENU - BUDOWA TRZECH WIAT I GRILLA ZEWNETRZNEGO PRZY ŚWIETLICY WIEJSKIEJ W WILCZYNIE		
INWESTOR	STOWARZYSZENIE MIŁOŚNIKÓW WILCZYNA WILCZYN, ul. Parkowa 1, 55-120 Oborniki Śląskie		
PROJEKTANT	mgr inż. arch. Wojciech Draczynski	nr uprawnień 41/DSOKK/2011	PODPIS
SKALA 1: 50	WIATA SCENICZNA - ELEWACJE		Nr RYSUNKU 3

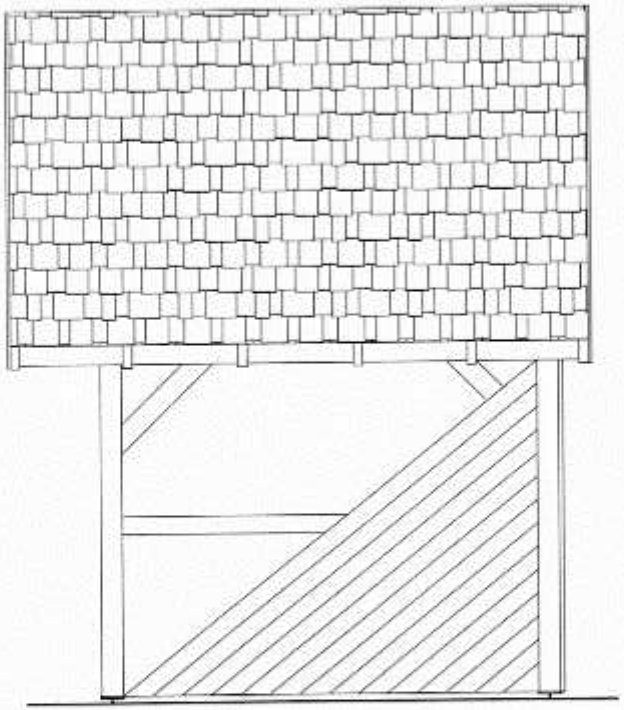


ELEWACJA POŁUDNIOWA

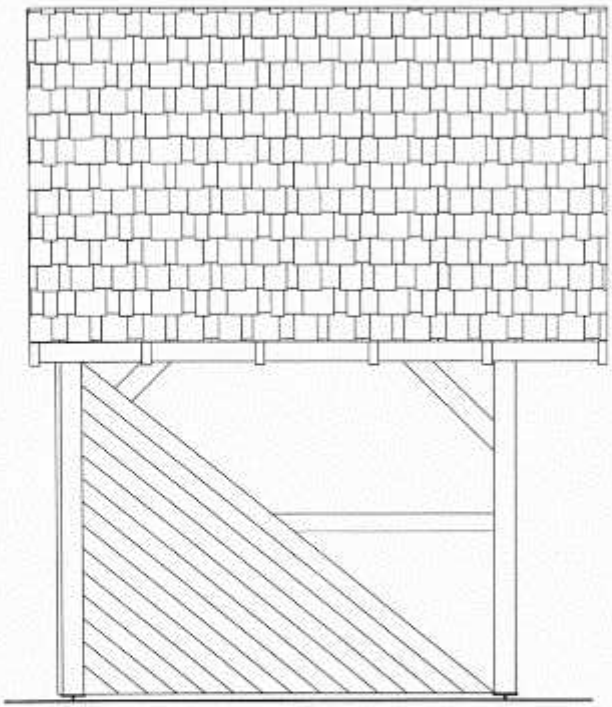


ELEWACJA PÓŁNOCNA


BRANŻA BUDOWLANA	JEDNOSTKA PROJEKTOWA STYROBUD SP. Z O.O. WILCZYN LESNY, ul. Obornicka 24, 55-120 Oborniki Slaskie	DATA 03.2013
ADRES	Gmina: OBORNIKI ŚLĄSKIE, Obręb: Wilczyn, działka nr: 151/1	
TEMAT	ZAGOSPODAROWANIE TERENU - BUDOWA TRZECH WIAT I GRILLA ZEWNETRZNEGO PRZY ŚWIETLICY WIEJSKIEJ W WILCZYNIE	
INWESTOR	STOWARZYSZENIE MIŁOŚNIKÓW WILCZYNA WILCZYN, ul. Parkowa 1, 55-120 Oborniki Śląskie	
PROJEKTANT	mgr inż. arch. Wojciech Draczynski	Nr UPRAWNIEŃ 41/DSOKK/2011 PODPIS
SKALA 1: 50	WIATA SCENICZNA - PRZEKROJE	Nr RYSUNKU 4

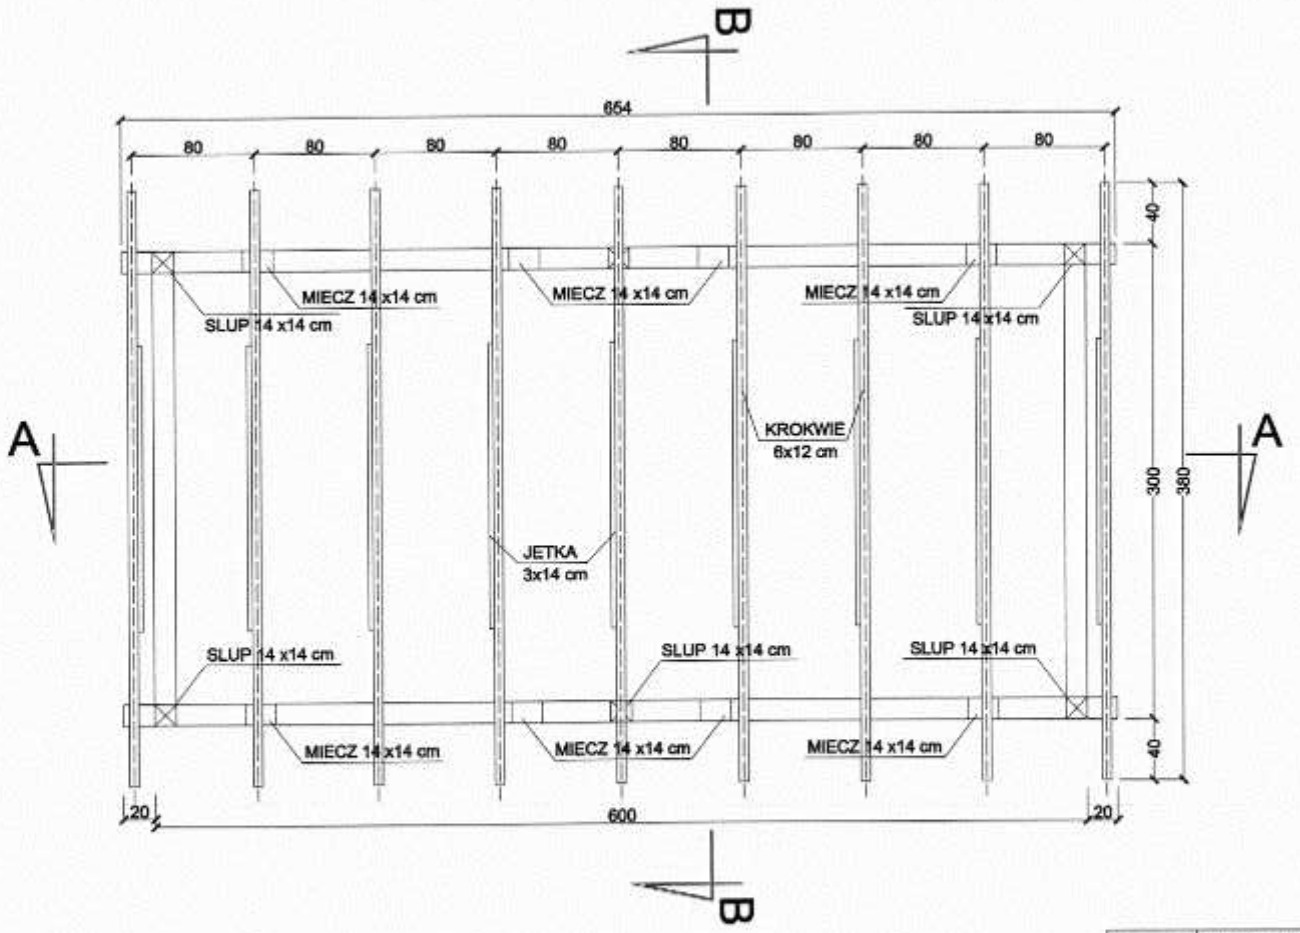

BRANŻA BUDOWLANA	JEDNOSTKA PROJEKTOWA STYROBUD SP. Z O.O. WILCZYN LESNY, ul. Obornicka 24, 55-120 Oborniki Slaskie	DATA 03.2013
ADRES	Gmina: OBORNIKI ŚLĄSKIE, Obręb: Wilczyn, działka nr: 151/1	
TEMAT	ZAGOSPODAROWANIE TERENU - BUDOWA TRZECH WIAT I GRILLA ZEWNETRZNEGO PRZY ŚWIETLICY WIEJSKIEJ W WILCZYNIE	
INWESTOR	STOWARZYSZENIE MIŁOŚNIKÓW WILCZYNA WILCZYN, ul. Parkowa 1, 55-120 Oborniki Śląskie	
PROJEKTANT	mgr inż. arch. Wojciech Draczynski	NR UPRAWNIEŃ 41/DSOKK/2011
SKALA 1: 50	WIATA BIESIADNA - RZUT WIĘŹBY DACHOWEJ	Nr RYSUNKU 5

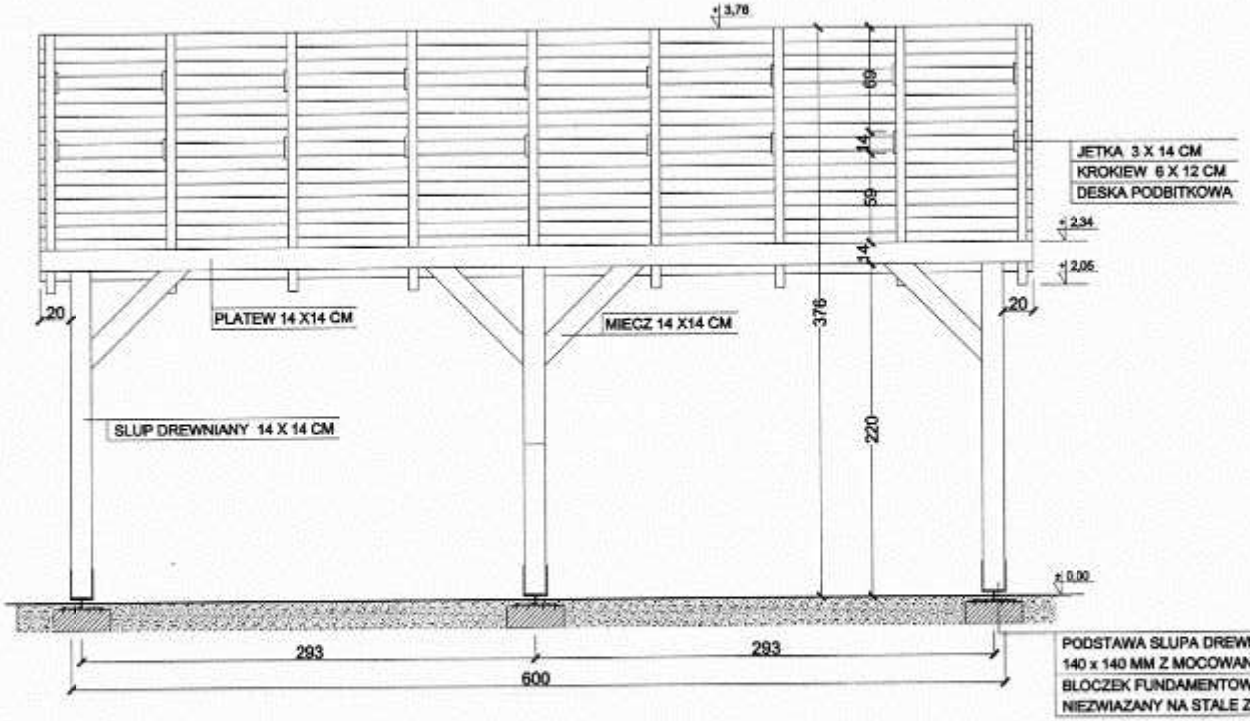


PRZEKRÓJ A-A

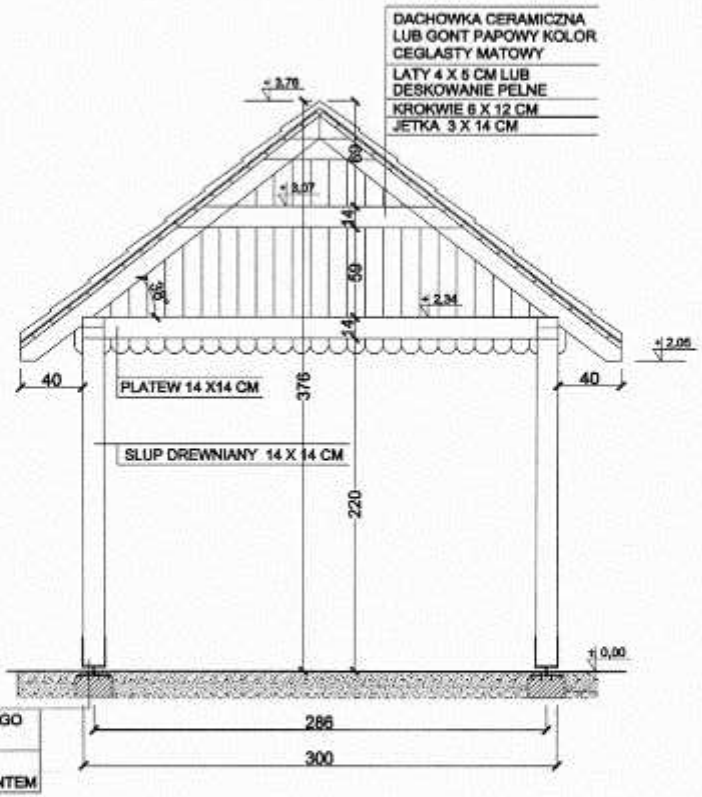


PRZEKRÓJ B-B

BRANŻA BUDOWLANA	JEDNOSTKA PROJEKTOWA STYROBUD SP. Z O.O. WILCZYN LESNY, ul. Obornicka 24, 55-120 Oborniki Slaskie	DATA 03.2013
ADRES	Gmina: OBORNIKI ŚLĄSKIE, Obręb: Wilczyn, działka nr: 151/1	
TEMAT	ZAGOSPODAROWANIE TERENU - BUDOWA TRZECH WIAT I GRILLA ZEWNETRZNEGO PRZY ŚWIETLICY WIEJSKIEJ W WILCZYNIE	
INWESTOR	STOWARZYSZENIE MIŁOŚNIKÓW WILCZYNA WILCZYN, ul. Parkowa 1, 55-120 Oborniki Śląskie	
PROJEKTANT	mgr inż. arch. Wojciech Draczynski	W UPRAWNIENIE 41/DSOKK/2011
SKALA 1: 50	WIATA BIESIADNA - PRZEKROJE	NR RYSUNKU 6

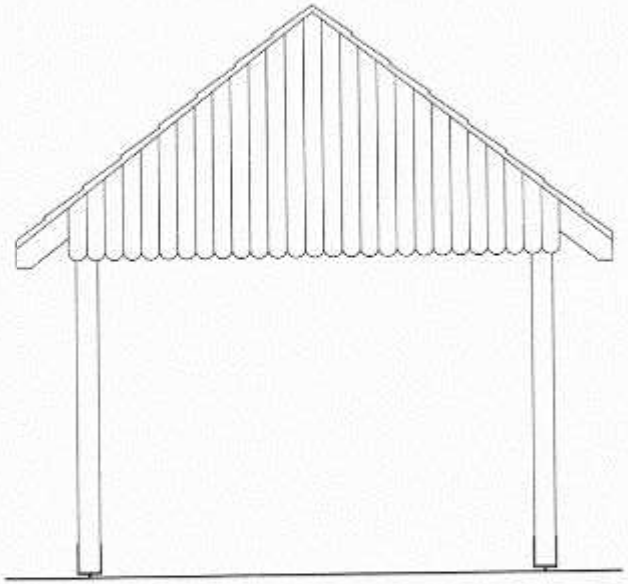

ELEWACJA WSCHODNIA I ZACHODNIA

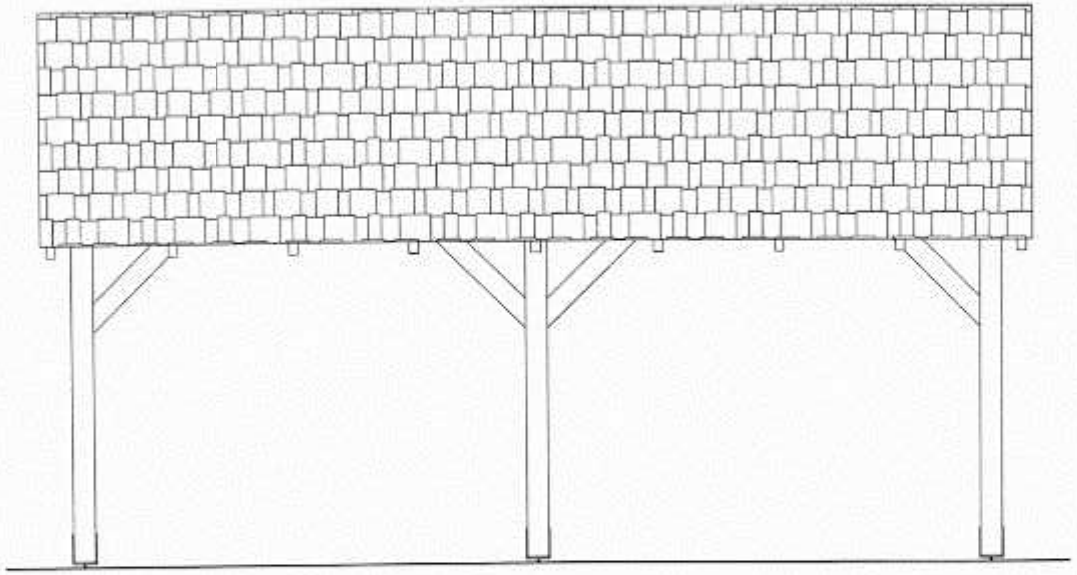


ELEWACJA PÓŁNOCNA I POŁUDNIOWA


WOJEWÓDZKI URZĄD OCHRONY ZABYTKÓW
WE WROCŁAWIU
ZAŁ. NR 1 do pisma, postanowienia, decyzji
NR WZ.AL.5183 dnia 23.2013.KK
22.07.2013

BRANŻA BUDOWLANA	JEDNOSTKA PROJEKTOWA STYROBUD SP. Z O.O. WILCZYN LESNY, ul. Obornicka 24, 55-120 Oborniki Slaskie		DATA 03.2013
ADRES	Gmina: OBORNIKI ŚLĄSKIE, Obręb: Wilczyn, działka nr: 151/1		
TEMAT	ZAGOSPODAROWANIE TERENU - BUDOWA TRZECH WIAT I GRILLA ZEWNETRZNEGO PRZY ŚWIETLICY WIEJSKIEJ W WILCZYNIE		
INWESTOR	STOWARZYSZENIE MIŁOŚNIKÓW WILCZYNA WILCZYN, ul. Parkowa 1, 55-120 Oborniki Śląskie		
PROJEKTANT	mgr inż. arch. Wojciech Draczynski	nr uprawnień 41/DSOKK/2011	PODPIS
SKALA 1: 50	WIATA BIESIADNA - ELEWACJE		NR RYSUNKU 7

Konstrukcja wspornikia wykonana z rury stalowej ø 50
z wpuszczonym do środka łańcuchem

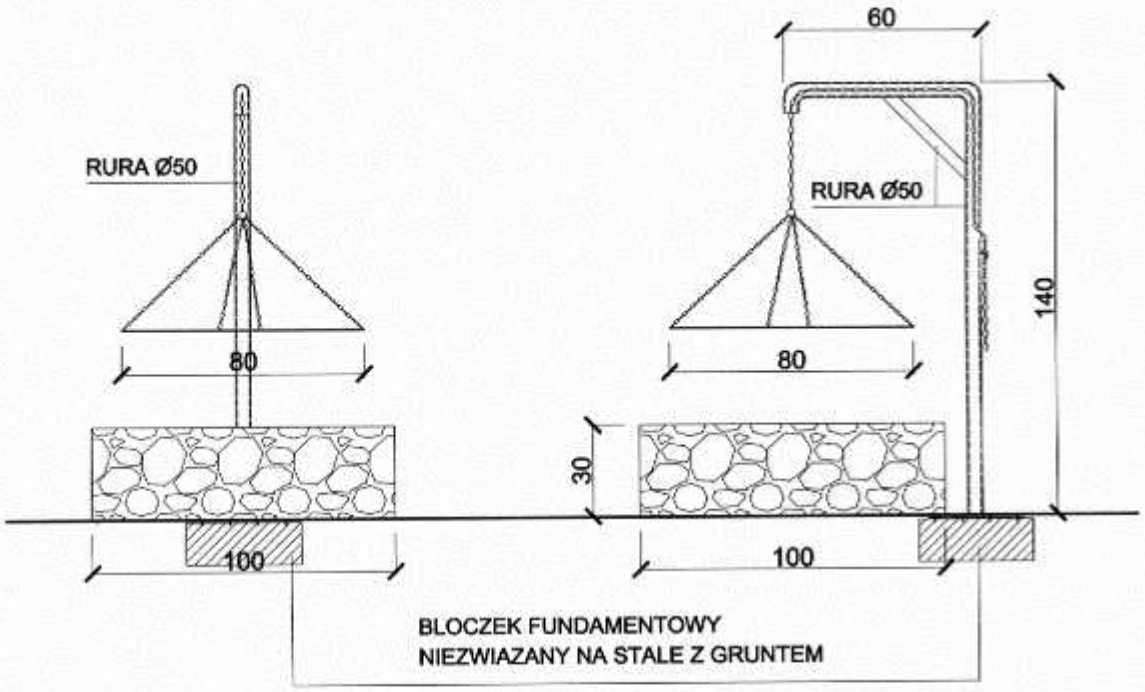

Palenisko wykonane na podsypce żwirowej
grubości 30 cm, obudowane kamieniami
polnymi lub kostką granitową łupaną
na wyskość 30 cm

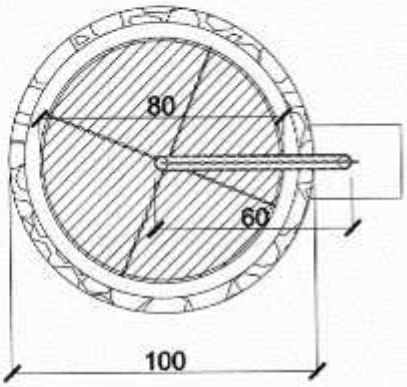

WOJEWÓDZKI URZĄD OCHRONY ZABYTKÓW
WE WROCŁAWIU
ZAŁ. NR 1 do pisma, postanowienia, decyzji
NR WZN.5183.1193.2013.KM z dnia 23.07.2013

BRANŻA BUDOWLANA	JEDNOSTKA PROJEKTOWA STYROBUD SP. Z O.O. WILCZYN LESNY, ul. Obornicka 24, 55-120 Oborniki Slaskie		DATA 03.2013
ADRES	Gmina: OBORNIKI ŚLĄSKIE, Obręb: Wilczyn, działka nr: 151/1		
TEMAT	ZAGOSPODAROWANIE TERENU - BUDOWA TRZECH WIAT I GRILLA ZEWNETRZNEGO PRZY ŚWIETLICY WIEJSKIEJ W WILCZYNIE		
INWESTOR	STOWARZYSZENIE MIŁOŚNIKÓW WILCZYNA WILCZYN, ul. Parkowa 1, 55-120 Oborniki Śląskie		
PROJEKTANT	mgr inż. arch. Wojciech Draczynski	41/DSOKK/2011	PODPIS
SKALA 1: 25	GRILL ZEWNĘTRZNY		NR RYSUNKU 8