

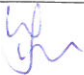
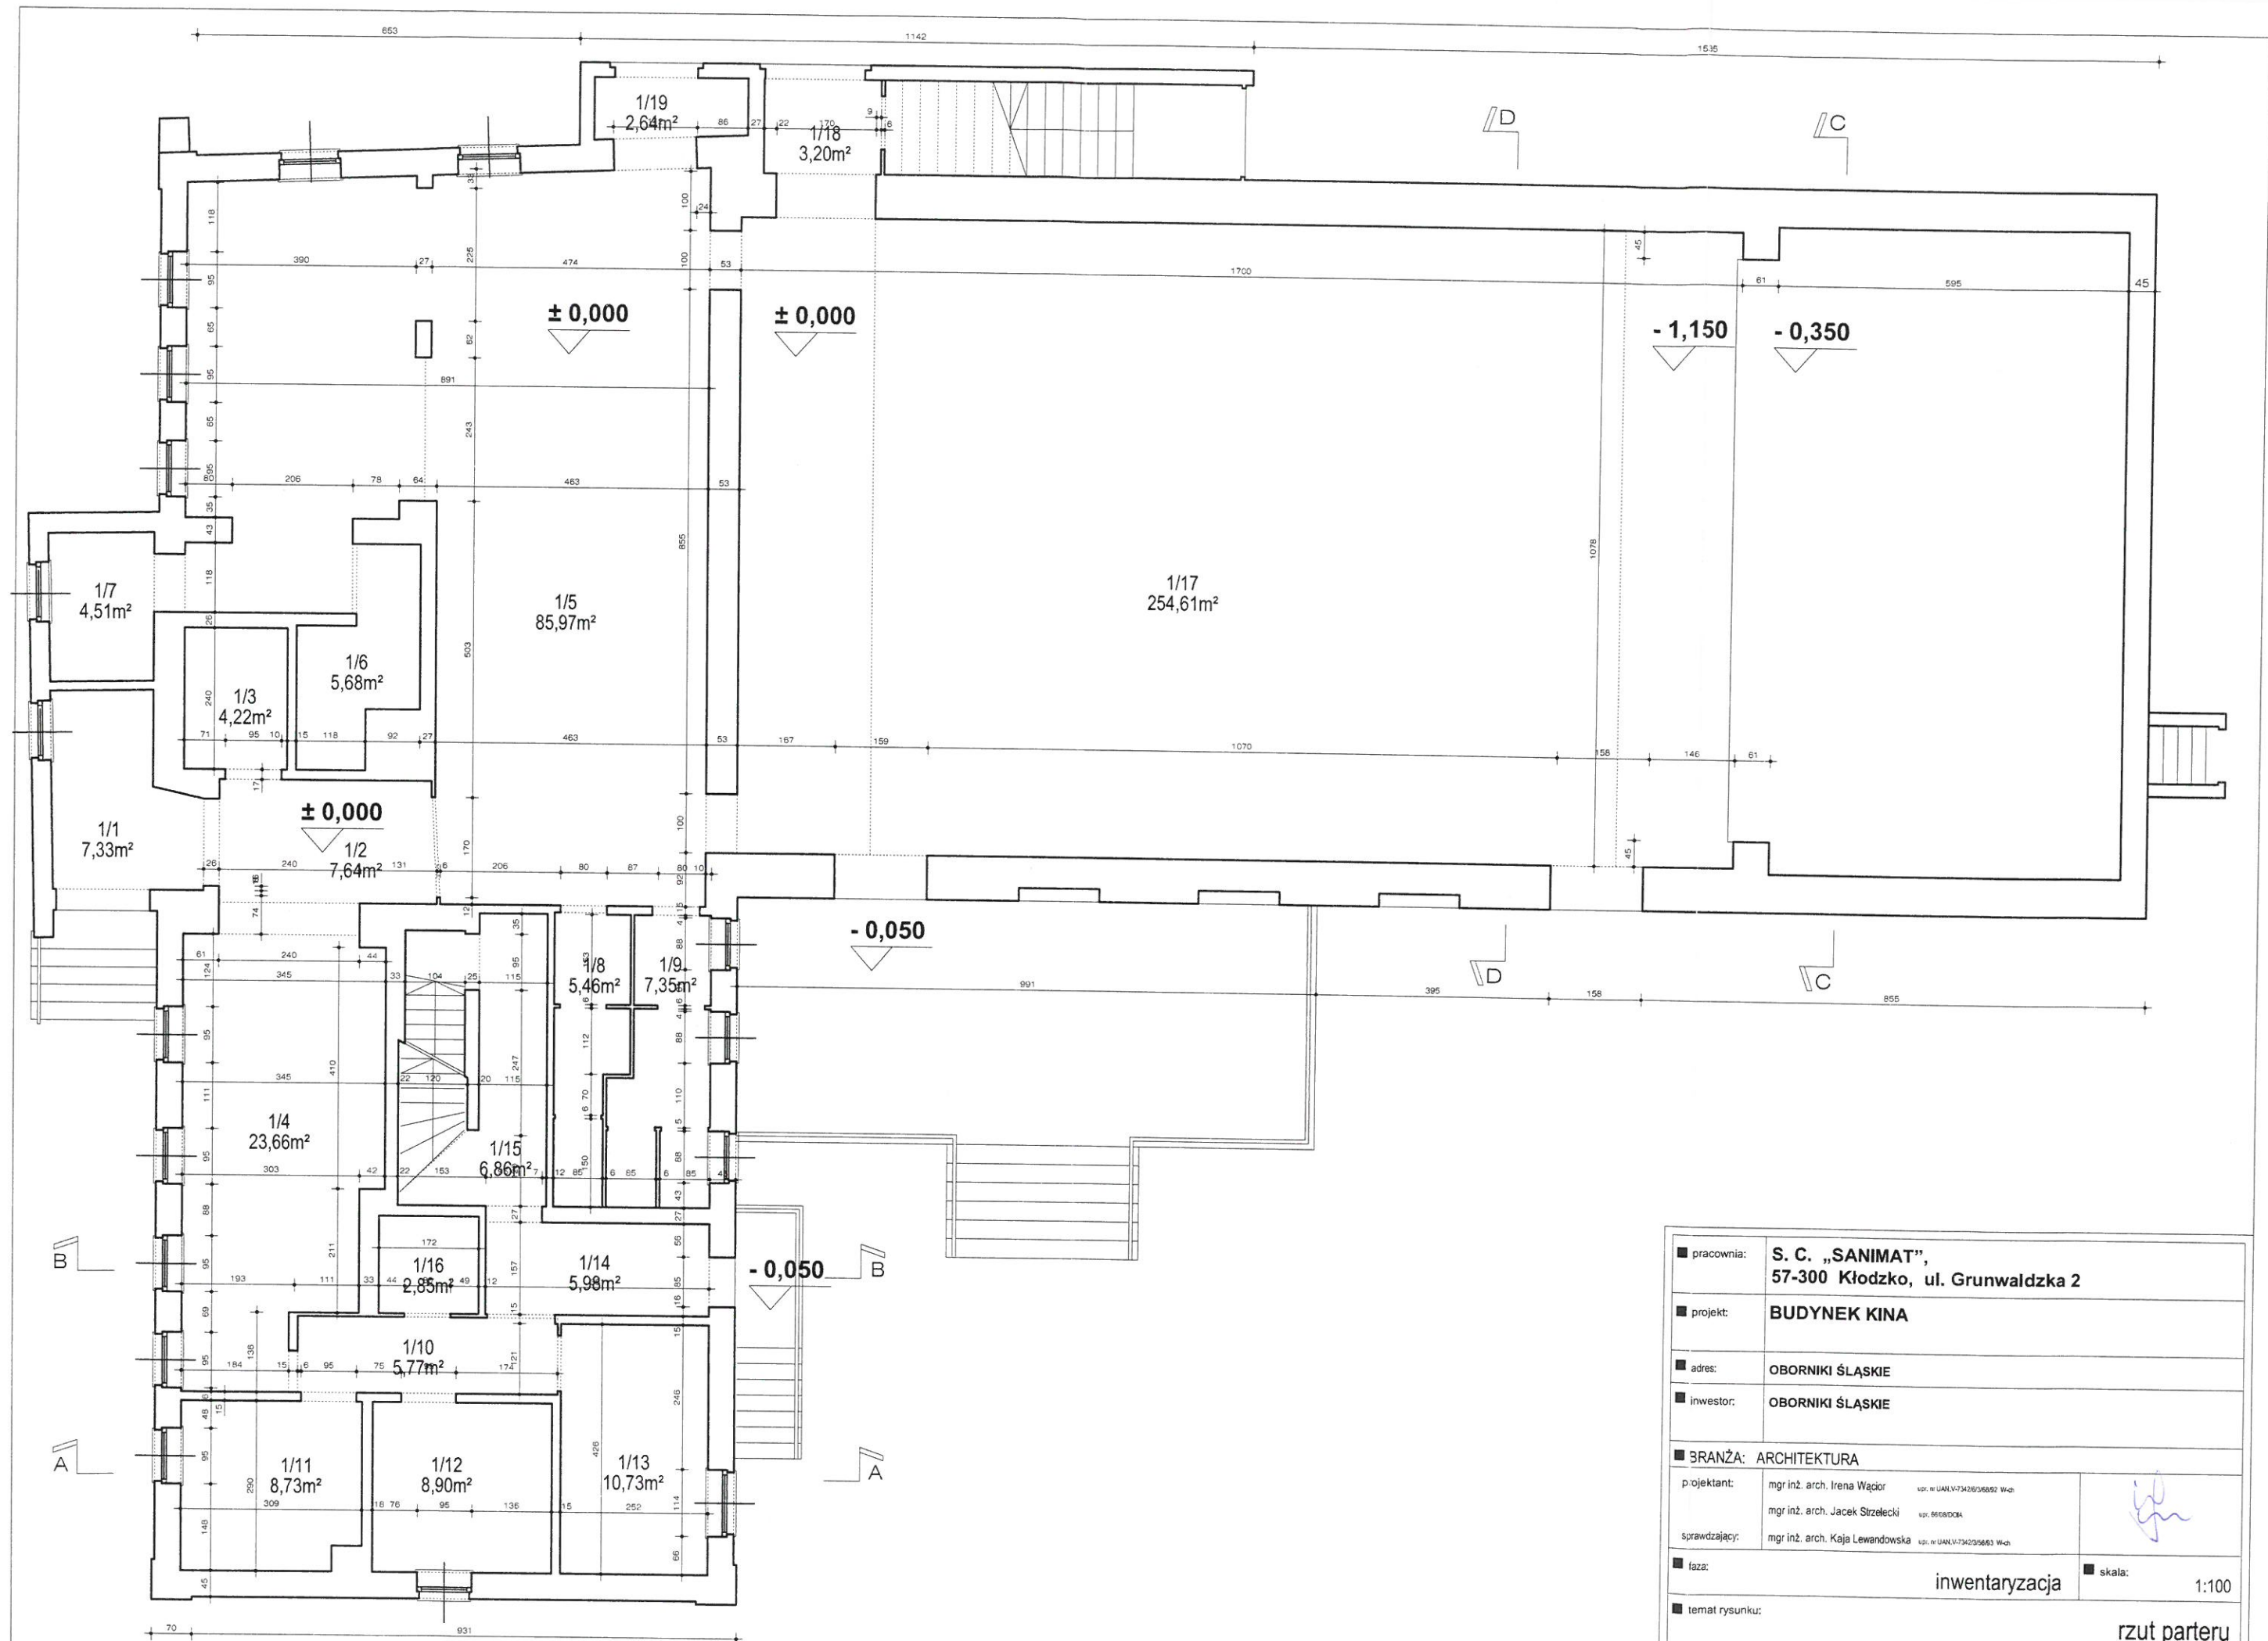



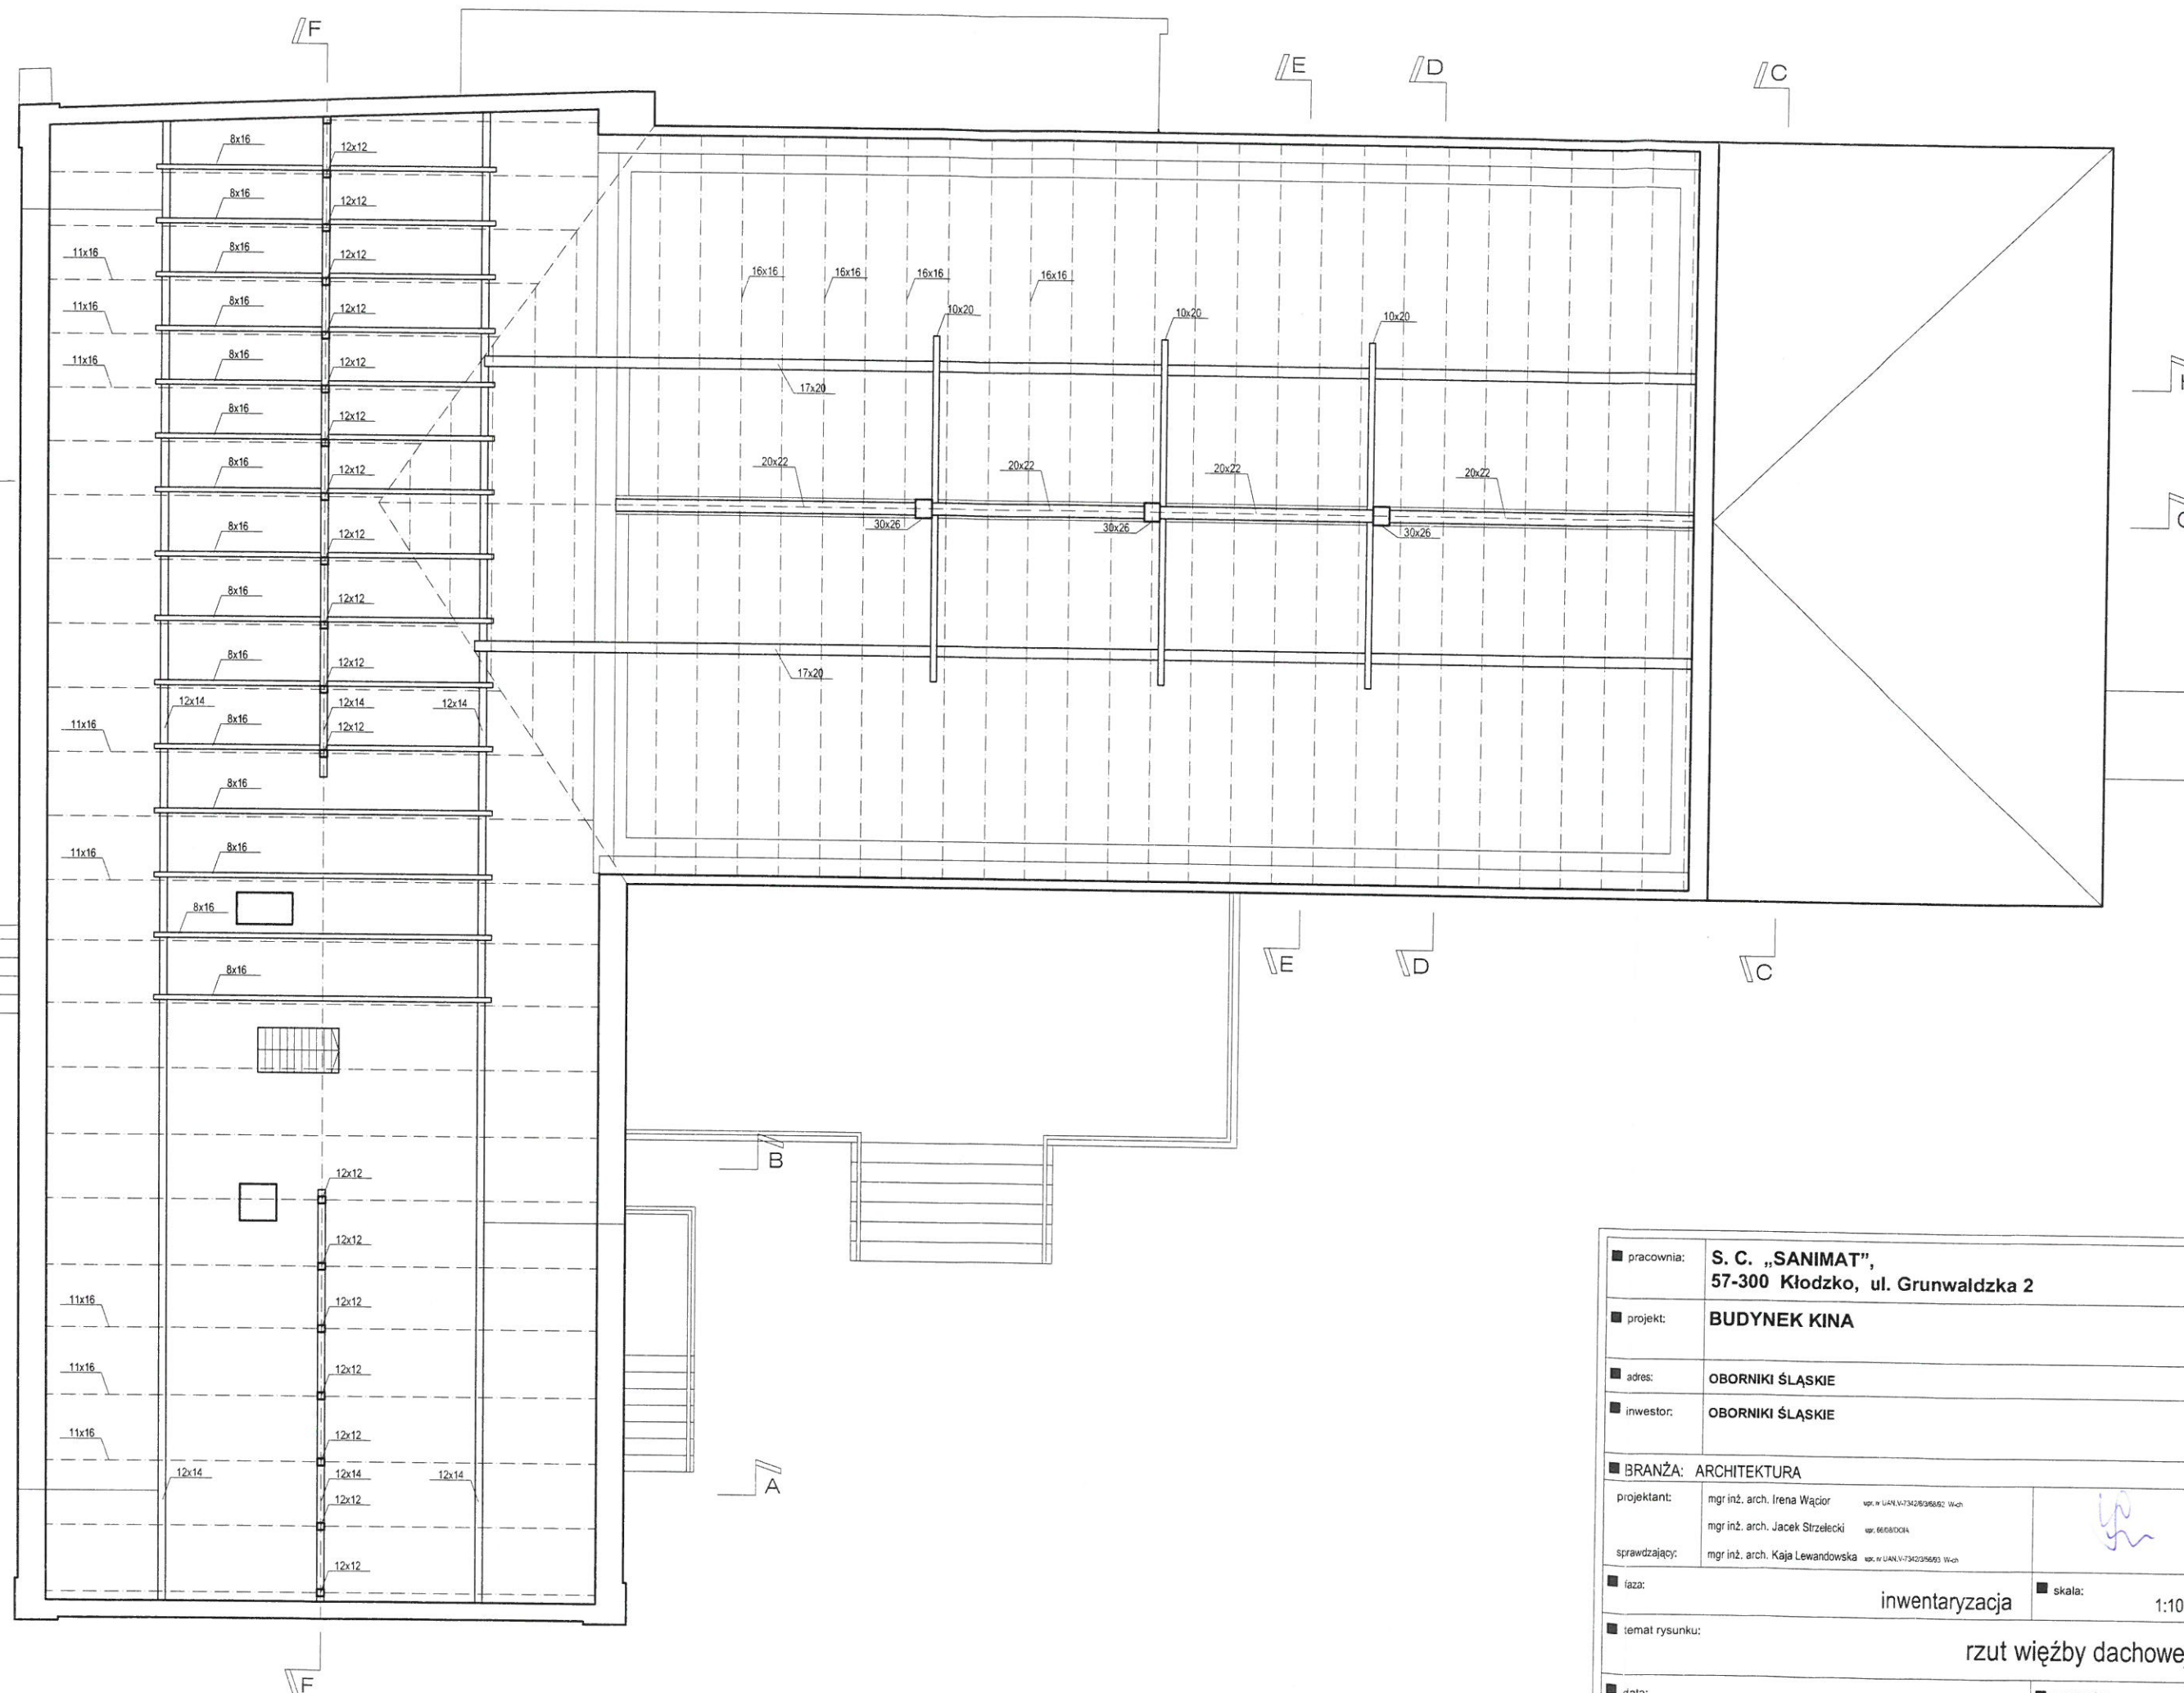
■ pracownia:	S. C. „SANIMAT”, 57-300 Kłodzko, ul. Grunwaldzka 2		
■ projekt:	BUDYNEK KINA		
■ adres:	OBORNIKI ŚLĄSKIE		
■ inwestor:	OBORNIKI ŚLĄSKIE		
■ BRANŻA: ARCHITEKTURA			
projektant:	mgr inż. arch. Irena Wąciór mgr inż. arch. Jacek Strzelecki	upr. nr UAN/V-7342/0/368/02 Wsch upr. 66/08/DOKA	
sprawdzający:	mgr inż. arch. Kaja Lewandowska	upr. nr UAN/V-7342/0/56/03 Wsch	
■ faza:	inwentaryzacja		■ skala: 1:100
■ temat rysunku:			rzut piwnic
■ data:	Kłodzko, kwiecień 2010		■ nr rysunku: A 1

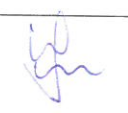



pracownia:	S. C. „SANIMAT”, 57-300 Kłodzko, ul. Grunwaldzka 2		
projekt:	BUDYNEK KINA		
adres:	OBORNIKI ŚLĄSKIE		
inwestor:	OBORNIKI ŚLĄSKIE		
BRANŻA:	ARCHITEKTURA		
projektant:	mgr inż. arch. Irena Wągor	upr. nr UAN.V-7342/3/5852 W-oh	
	mgr inż. arch. Jacek Strzelecki	upr. nr 6658/DOKA	
sprawdzający:	mgr inż. arch. Kaja Lewandowska	upr. nr UAN.V-7342/3/5853 W-oh	
faza:	inwentaryzacja		skala: 1:100
temat rysunku:	rzut parteru		
data:	Kłodzko, kwiecień 2010		nr rysunku: A 2

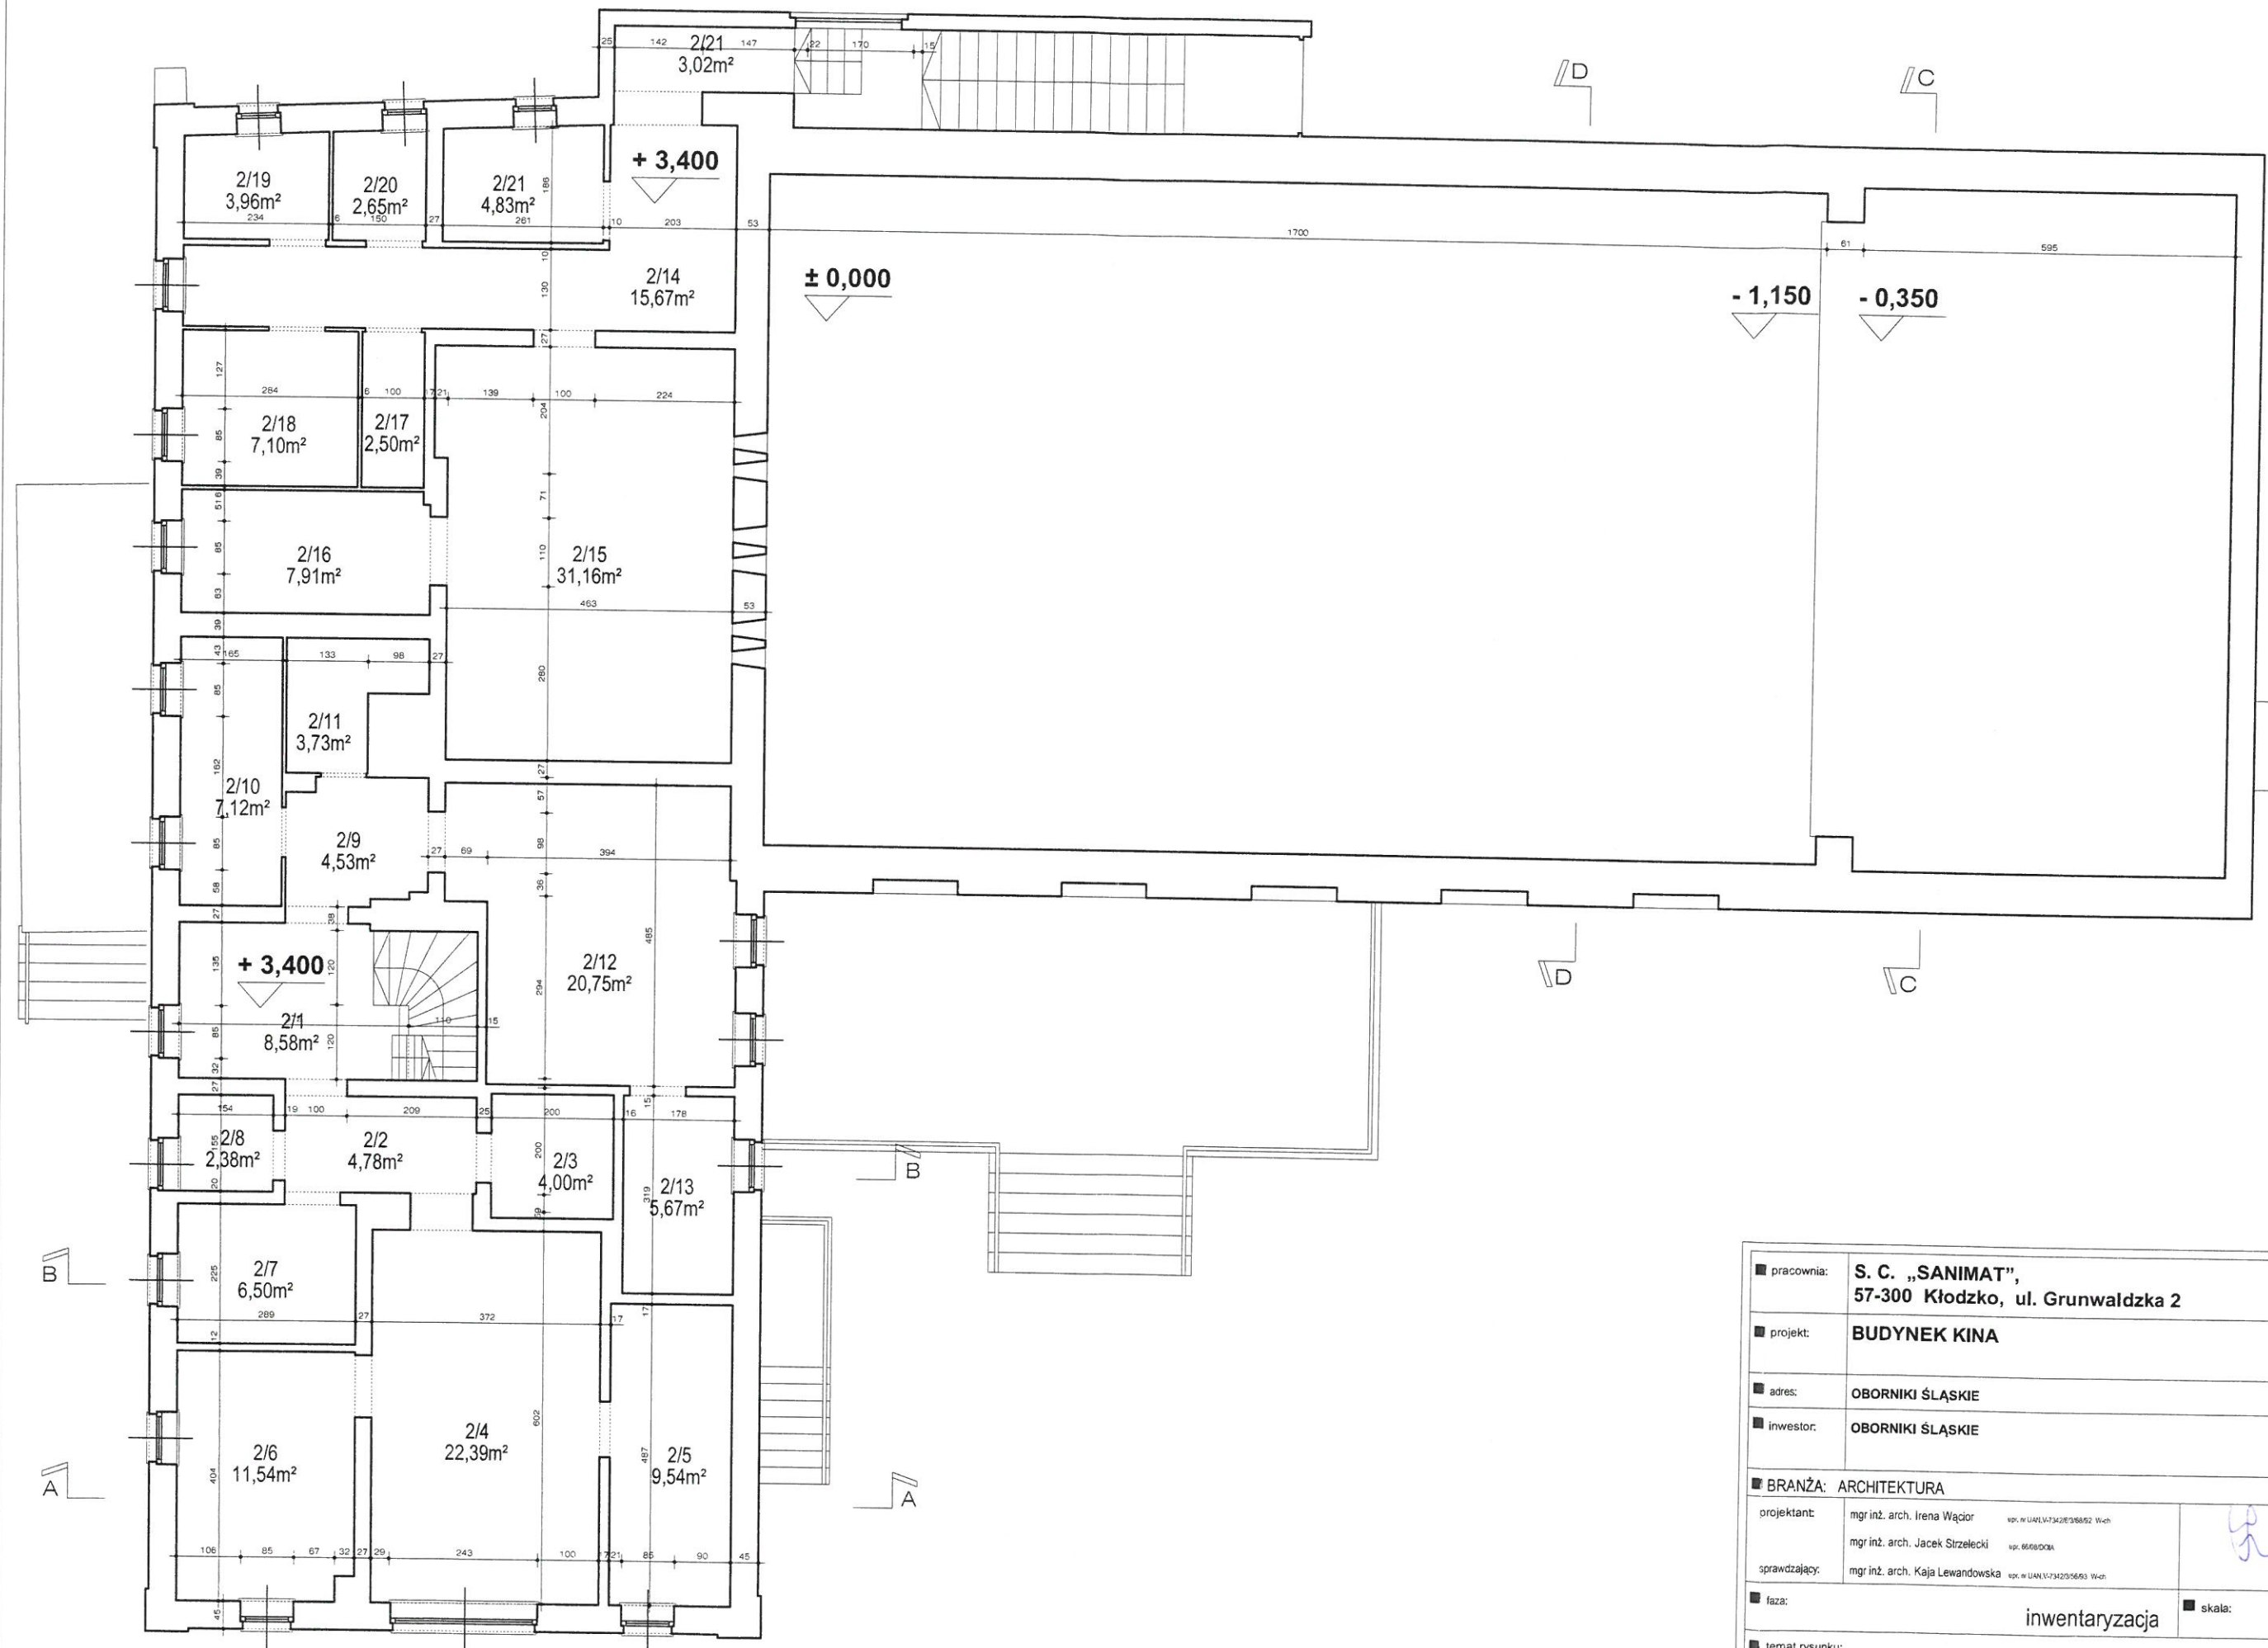


pracownia:	S. C. „SANIMAT”, 57-300 Kłodzko, ul. Grunwaldzka 2		
projekt:	BUDYNEK KINA		
adres:	OBORNIKI ŚLĄSKIE		
inwestor:	OBORNIKI ŚLĄSKIE		
BRANŻA:	ARCHITEKTURA		
projektant:	mgr inż. arch. Irena Wąciór	wp. nr UAN/V-7342/056852 Wch	
	mgr inż. arch. Jacek Strzelecki	wp. 6568/000A	
sprawdzający:	mgr inż. arch. Kaja Lewandowska	wp. nr UAN/V-7342/056853 Wch	
faza:	inwentaryzacja		skala: 1:100
temat rysunku:	rzut piętra		
data:	Kłodzko, kwiecień 2010		nr rysunku: A 3




■ pracownia:	S. C. „SANIMAT”, 57-300 Kłodzko, ul. Grunwaldzka 2		
■ projekt:	BUDYNEK KINA		
■ adres:	OBORNIKI ŚLĄSKIE		
■ inwestor:	OBORNIKI ŚLĄSKIE		
■ BRANŻA:	ARCHITEKTURA		
projektant:	mgr inż. arch. Irena Wąciór mgr inż. arch. Jacek Strzelecki	wpz. nr UAN/V-7342/03/06/02 Wch wpz. 6668/000A	
sprawdzający:	mgr inż. arch. Kaja Lewandowska	wpz. nr UAN/V-7342/03/06/03 Wch	
■ faz:	inwentaryzacja		■ skala: 1:100
■ temat rysunku:	rzut więźby dachowej		
■ data:	Kłodzko, kwiecień 2010		■ nr rysunku: A 4

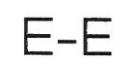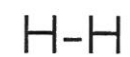

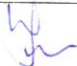
■ pracownia:	S. C. „SANIMAT”, 57-300 Kłodzko, ul. Grunwaldzka 2		
■ projekt:	BUDYNEK KINA		
■ adres:	OBORNIKI ŚLĄSKIE		
■ inwestor:	OBORNIKI ŚLĄSKIE		
■ BRANŻA: ARCHITEKTURA			
projektant:	mgr inż. arch. Irena Wąjor mgr inż. arch. Jacek Strzelecki	upr. nr UAN/V-734263/6692 Wch upr. 66/68/DQA	
sprawdzający:	mgr inż. arch. Kaja Lewandowska	upr. nr UAN/V-7342/305693 Wch	
■ faza:	inventaryzacja		■ skala: 1:100
■ temat rysunku:		przekroje więzby dachowej	
■ data:	Kłodzko, kwiecień 2010	■ nr rysunku:	A 5





■ pracownia:	S. C. „SANIMAT”, 57-300 Kłodzko, ul. Grunwaldzka 2		
■ projekt:	BUDYNEK KINA		
■ adres:	OBORNIKI ŚLĄSKIE		
■ inwestor:	OBORNIKI ŚLĄSKIE		
■ BRANŻA: ARCHITEKTURA			
projektant:	mgr inż. arch. Irena Wągor mgr inż. arch. Jacek Strzelecki	upr. nr UAN/VI/342/83/56/02 Wch upr. 66/09/0004	
sprawdzający:	mgr inż. arch. Kaja Lewandowska	upr. nr UAN/VI/342/0/56/03 Wch	
■ faza:	inwentaryzacja		■ skala: 1:100
■ temat rysunku: elewacja frontowa			
■ data:	Kłodzko, kwiecień 2010		■ nr rysunku: A 6

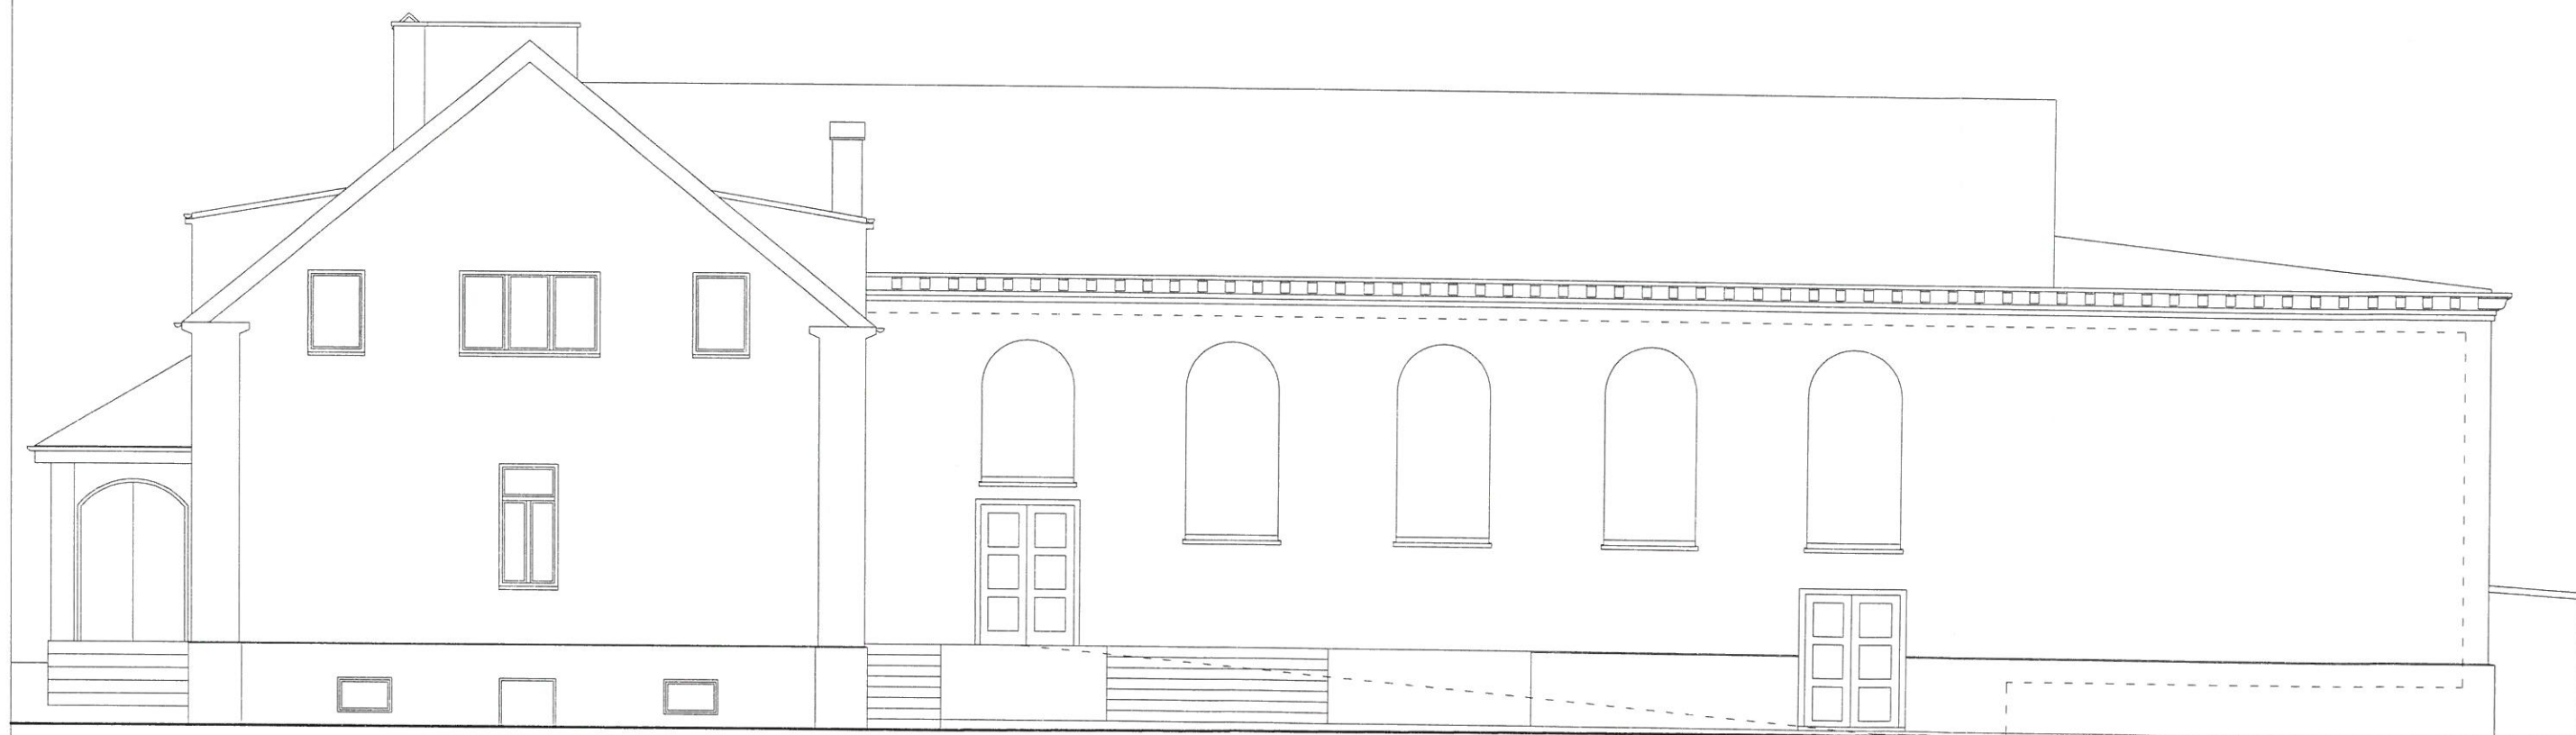


■ pracownia:	S. C. „SANIMAT”, 57-300 Kłodzko, ul. Grunwaldzka 2		
■ projekt:	BUDYNEK KINA		
■ adres:	OBORNIKI ŚLĄSKIE		
■ inwestor:	OBORNIKI ŚLĄSKIE		
■ BRANŻA: ARCHITEKTURA			
projektant:	mgr inż. arch. Irena Wąciór mgr inż. arch. Jacek Strzelecki	<small>tytuł: inż. IAN.1473425/3.6892 Wch tytuł: 6658/DOKA</small>	
sprawdzający:	mgr inż. arch. Kaja Lewandowska	<small>tytuł: inż. IAN.1473425/3.6893 Wch</small>	
■ faza:	inwentaryzacja		■ skala: 1:100
■ temat rysunku:	elewacja boczna 1		
■ data:	Kłodzko, kwiecień 2010		■ nr rysunku: A 7

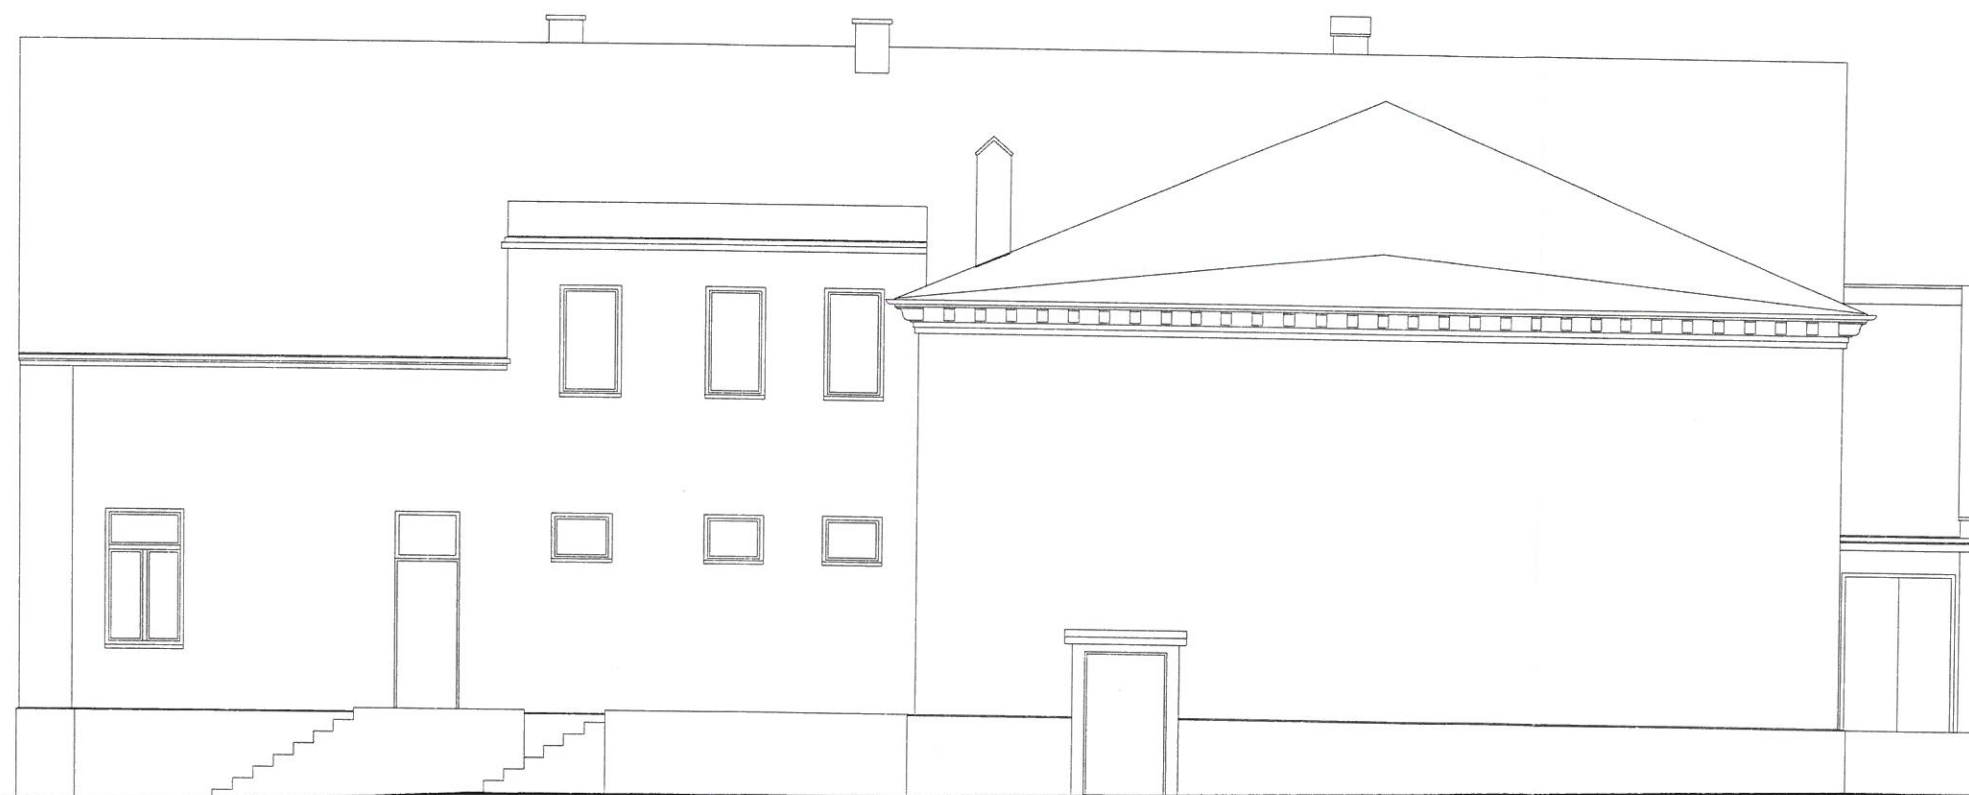

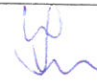
■ pracownia:		S. C. „SANIMAT”, 57-300 Kłodzko, ul. Grunwaldzka 2	
■ projekt:		BUDYNEK KINA	
■ adres:		OBORNIKI ŚLĄSKIE	
■ inwestor:		OBORNIKI ŚLĄSKIE	
■ BRANŻA: ARCHITEKTURA			
projektant:		mgr inż. arch. Irena Wąciór mgr inż. arch. Jacek Strzelecki	
sprawdzający:		mgr inż. arch. Kaja Lewandowska	
■ faza:		inwentaryzacja	■ skala: 1:100
■ temat rysunku:		elewacja tylna	
■ data:		Kłodzko, kwiecień 2010	■ nr rysunku: A 8

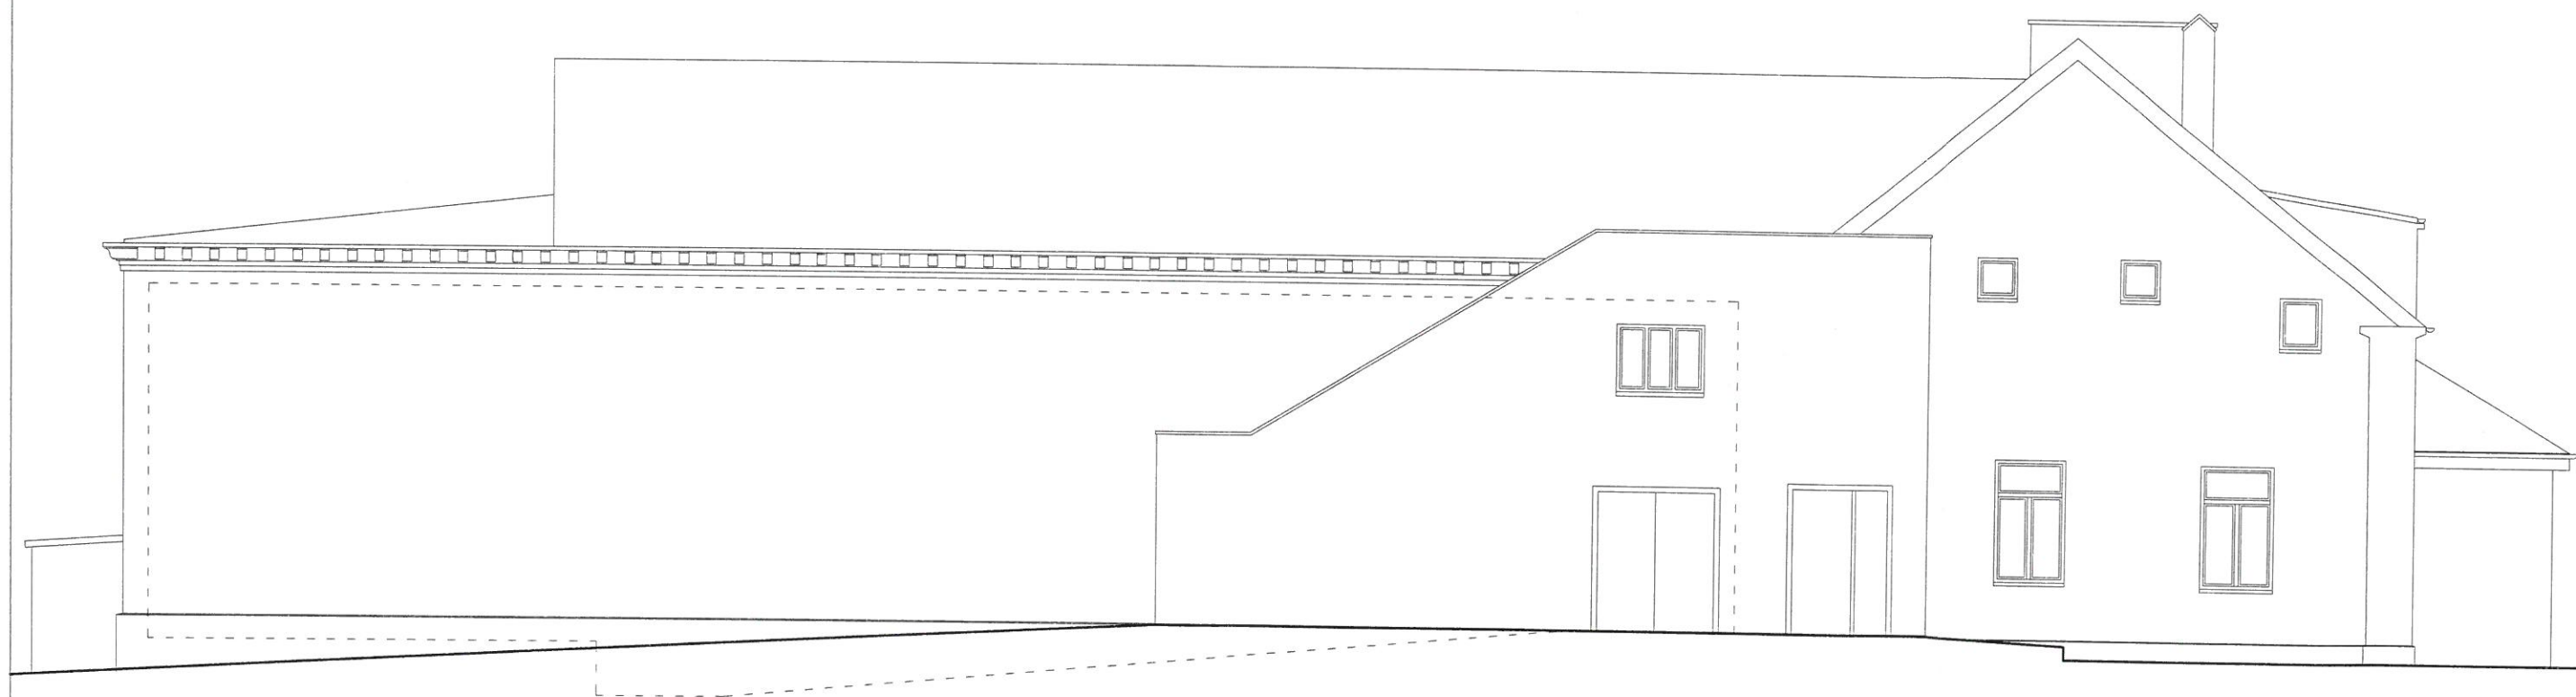

■ pracownia:	S. C. „SANIMAT”, 57-300 Kłodzko, ul. Grunwaldzka 2		
■ projekt:	BUDYNEK KINA		
■ adres:	OBORNIKI ŚLĄSKIE		
■ inwestor:	OBORNIKI ŚLĄSKIE		
■ BRANŻA: ARCHITEKTURA			
projektant:	mgr inż. arch. Irena Wąjtor mgr inż. arch. Jacek Strzelecki	upr. nr UAN.V-173426/3/68/02 W-wł upr. 66/68/000A	
sprawdzający:	mgr inż. arch. Kaja Lewandowska	upr. nr UAN.V-173423/3/66/03 W-wł	
■ faza:	inwentaryzacja		■ skala: 1:100
■ temat rysunku: elewacja boczna 2			
■ data:	Kłodzko, kwiecień 2010		■ nr rysunku: A 9

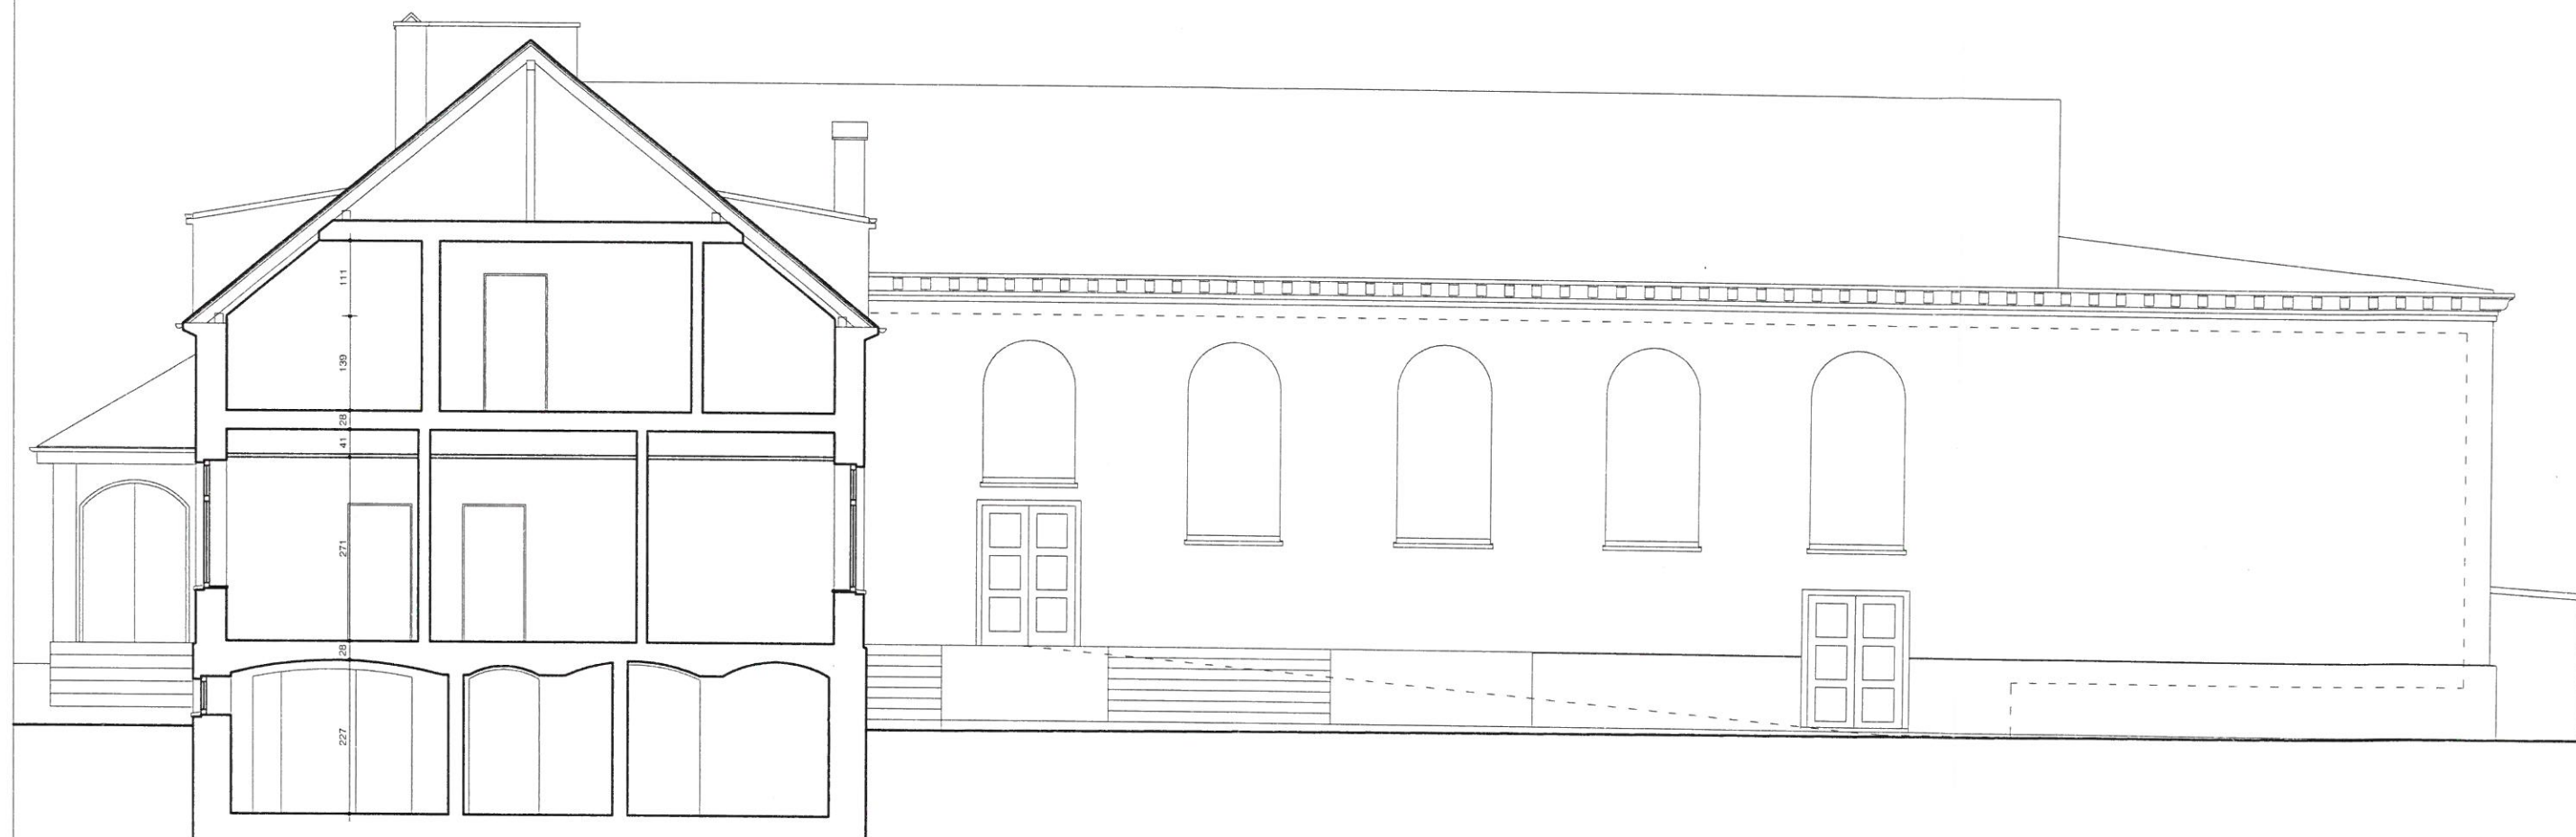


■ pracownia:	S. C. „SANIMAT”, 57-300 Kłodzko, ul. Grunwaldzka 2		
■ projekt:	BUDYNEK KINA		
■ adres:	OBORNIKI ŚLĄSKIE		
■ inwestor:	OBORNIKI ŚLĄSKIE		
■ BRANŻA: ARCHITEKTURA			
projektant:	mgr inż. arch. Irena Wąjtor mgr inż. arch. Jacek Strzelecki	upr. nr UAN.1673426/26882 W-oh upr. 16658/DOKA	
sprawdzający:	mgr inż. arch. Kaja Lewandowska	upr. nr UAN.1673426/26882 W-oh	
■ faza:	inwentaryzacja		■ skala: 1:100
■ temat rysunku:			przekrój a-a
■ data:	Kłodzko, kwiecień 2010		■ nr rysunku: A 10

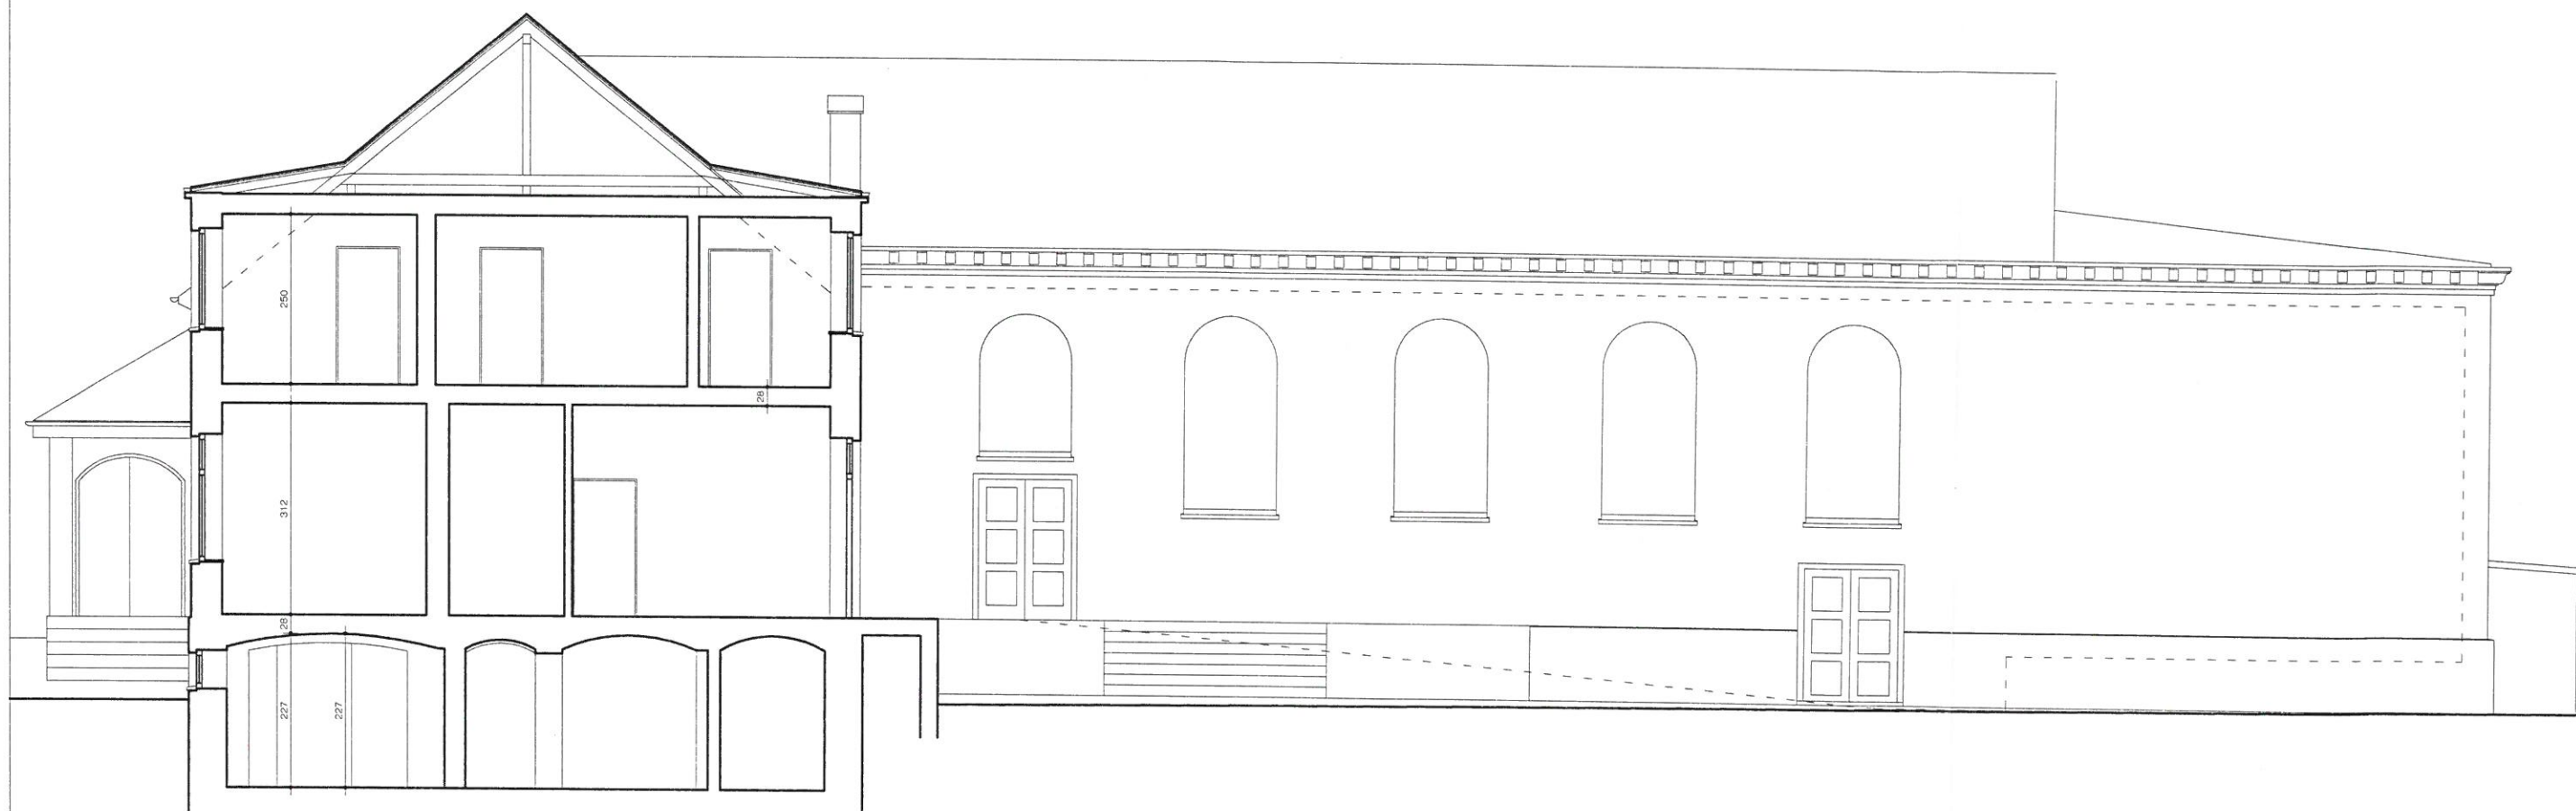

■ pracownia:	S. C. „SANIMAT”, 57-300 Kłodzko, ul. Grunwaldzka 2		
■ projekt:	BUDYNEK KINA		
■ adres:	OBORNIKI ŚLĄSKIE		
■ inwestor:	OBORNIKI ŚLĄSKIE		
■ BRANŻA: ARCHITEKTURA			
projektant:	mgr inż. arch. Irena Wąclor mgr inż. arch. Jacek Strzelecki mgr inż. arch. Kaja Lewandowska	upr. nr UAN/V-7342/3/56/52 W-oh upr. 6568/000A upr. nr UAN/V-7342/3/56/53 W-oh	
sprawdzający:			
■ faza:	inwentaryzacja		■ skala: 1:100
■ temat rysunku:			przekrój b-b
■ data:	Kłodzko, kwiecień 2010		■ nr rysunku: A 11



■ pracownia:	S. C. „SANIMAT”, 57-300 Kłodzko, ul. Grunwaldzka 2		
■ projekt:	BUDYNEK KINA		
■ adres:	OBORNIKI ŚLĄSKIE		
■ inwestor:	OBORNIKI ŚLĄSKIE		
■ BRANŻA: ARCHITEKTURA			
projektant:	mgr inż. arch. Irena Wąclor mgr inż. arch. Jacek Strzelecki	wpz. nr UAN/V-73426268/02 Wch wpz. 96/66/DOKA	
sprawdzający:	mgr inż. arch. Kaja Lewandowska	wpz. nr UAN/V-73426268/02 Wch	
■ faza:	inwentaryzacja		■ skala: 1:100
■ temat rysunku:	przekrój c-c		
■ data:	Kłodzko, kwiecień 2010		■ nr rysunku: A 12

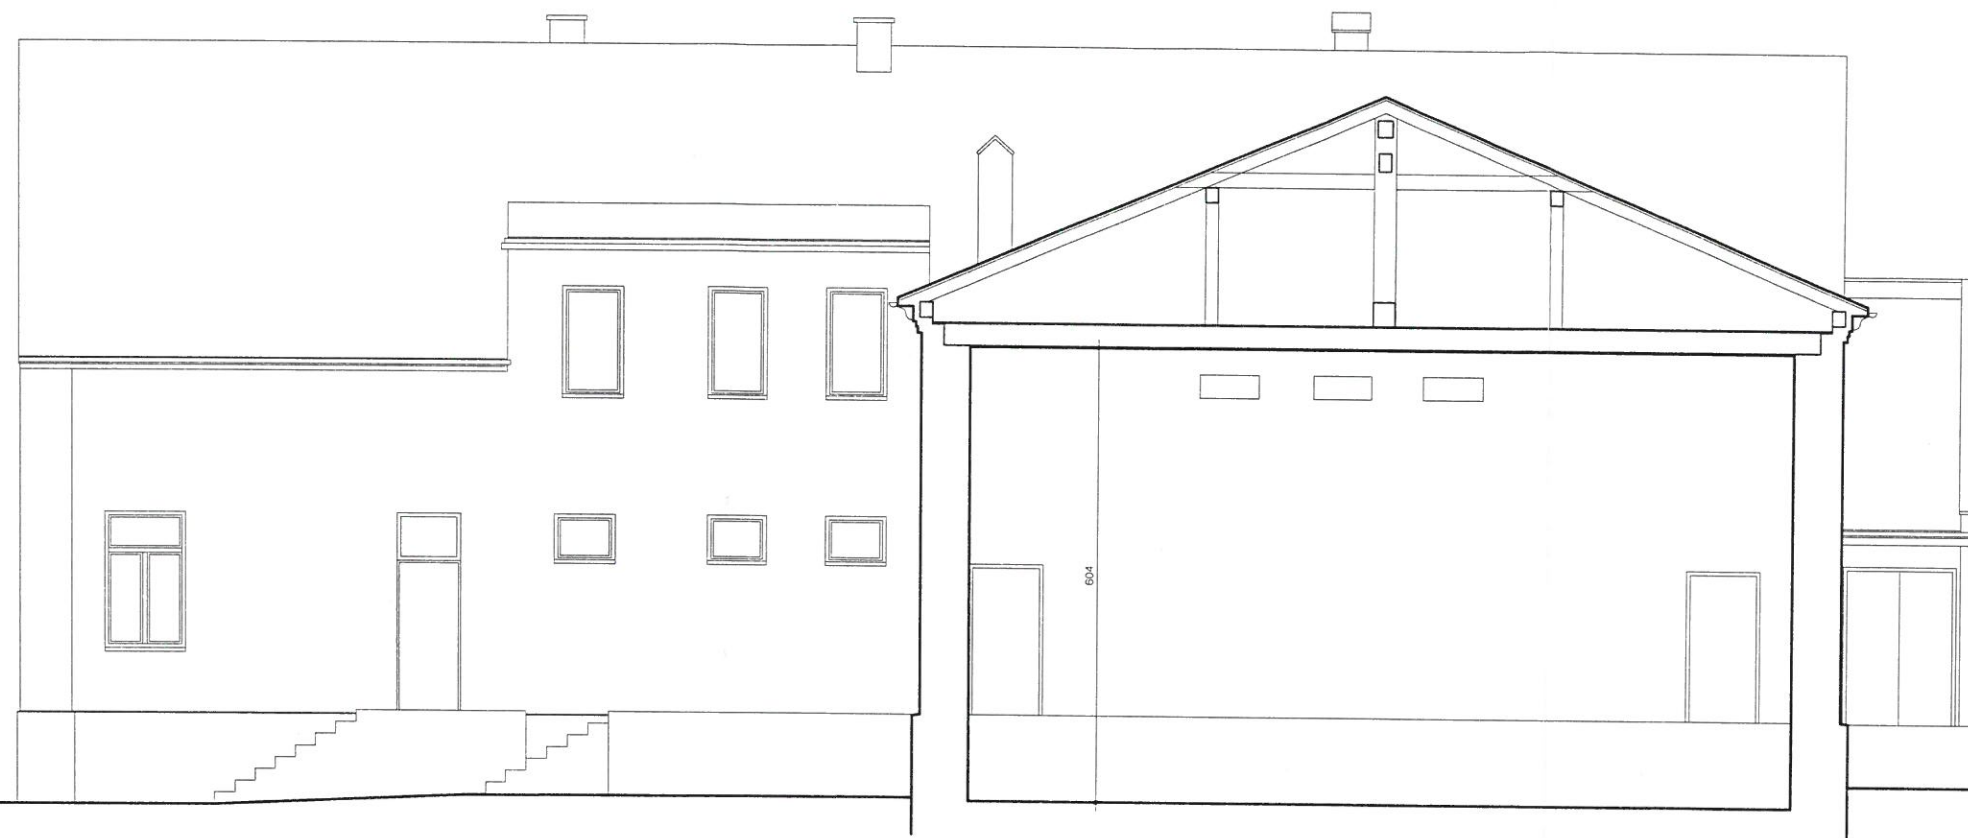

■ pracownia:	S. C. „SANIMAT”, 57-300 Kłodzko, ul. Grunwaldzka 2		
■ projekt:	BUDYNEK KINA		
■ adres:	OBORNIKI ŚLĄSKIE		
■ inwestor:	OBORNIKI ŚLĄSKIE		
■ BRANŻA: ARCHITEKTURA			
projektant:	mgr inż. arch. Irena Wąclor mgr inż. arch. Jacek Sirzelecki	upr. nr UAN/V-7342/5/3/63/52 Wch upr. 66680004	
sprawdzający:	mgr inż. arch. Kaja Lewandowska	upr. nr UAN/V-7342/5/3/63/52 Wch	
■ faza:	inwentaryzacja		■ skala: 1:100
■ temat rysunku:			przekrój d-d
■ data:	Kłodzko, kwiecień 2010		■ nr rysunku: A 13