

województwo: dolnośląskie
powiat: trzebnicki
gmina: Oborniki Śląskie
obręb: Oborniki Śląskie


MAPA DO CELÓW PROJEKTOWYCH
SKALA 1: 500
Wykonana na podstawie mapy zasadniczej (94- wys). Granice nieruchomości przyjęto wg operatu ewidencji gruntów i budynków.
Nr sekcji: 453.132.1633

Aktualizację mapy w miesiącu: grudniu 2010 r.
wykonał:

mgr Robert Cichoński
uprawnienia zawodowe
nr 20598 w dziedzinie geodezji
i kartografii wydł. przez GKG

USŁUGI GEODEZYJNE S.C.
Artur Sadowski, Robert Cichoński
55-120 Oborniki Śląskie, ul. Wrocławska 4
tel. 071 310-34-20, kom. 0 507-127-058
NIP: 915-170-42-70, REGON: 020246553

NINIEJSZA MAPA W PASIE OZNACZONYM PRZERYWANĄ LINIĄ MOŻE SŁUżyć DO OPRACOWANIA PROJEKTÓW TECHNICZNYCH UZGADNIANYCH PRZEZ ZUDP

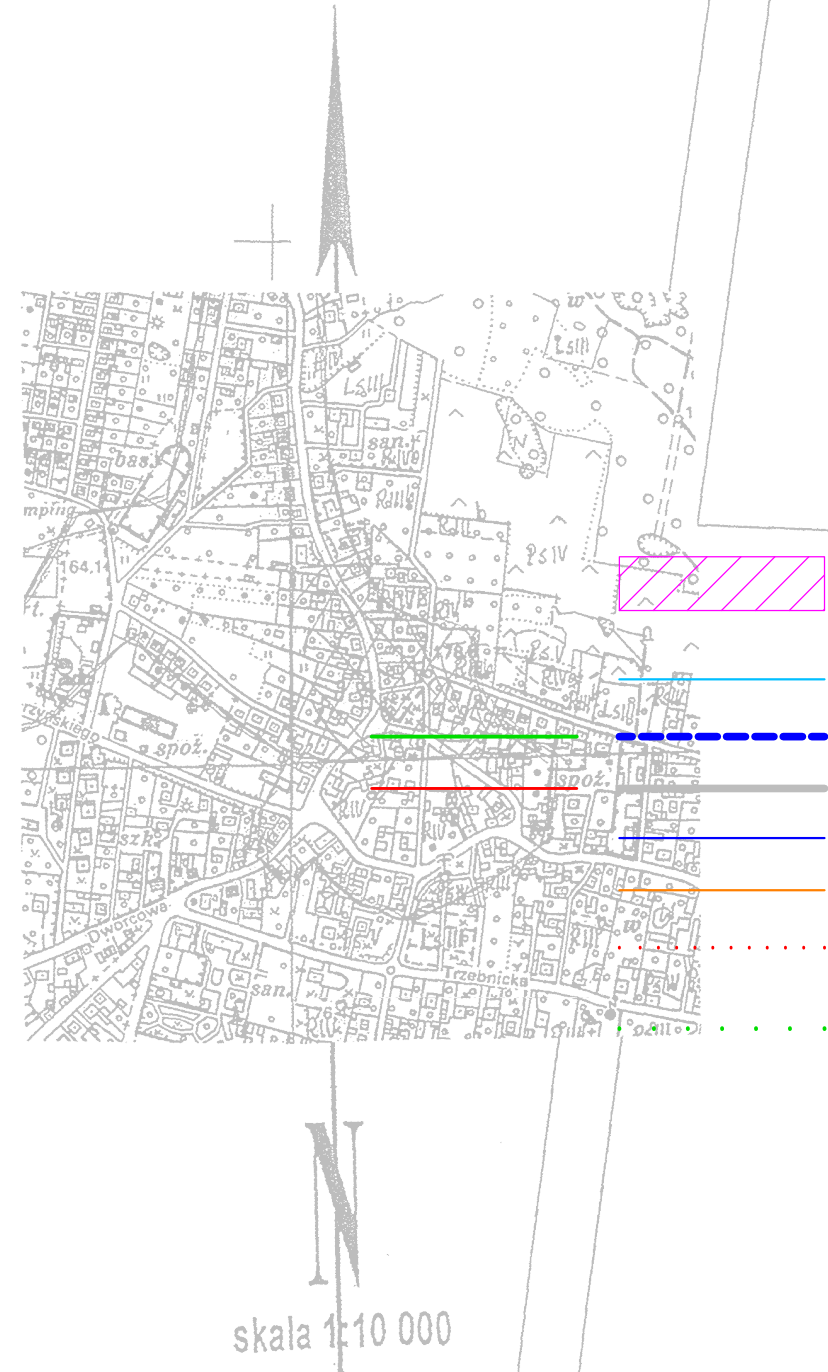

- LEGENDA**
- PROJEKTOWANY REMONT NAWIERZCHNI
ODCINEK NR 1 1 NR 2 1330+112+63 = 1505 m2 DR NR 1348D
ODCINEK NR 3 1868 m2 DR NR 340
 - PROJEKTOWANA, SIĘĆ WODOCIĄGOWA
 - PROJEKTOWANA, KANALIZACJA DESZCZOWA
 - PROJEKTOWANA, KANALIZACJA SANITARNA
 - PROJEKTOWANY PRZYKANAL, DESZCZOWY
 - PROJEKTOWANY PRZYKANAL, SANITARNY
 - ISTNIEJĄCY KANAL SANITARNY
 - ISTNIEJĄCY KANAL DESZCZOWY

| SIMPRO JEDNOSTKA PROJEKTOWO-WYKONAWCZA | | | | | | STADIUM PB-W |
|--|--|--------------|---------|-------|--|-------------------|
| 54-109 WROCŁAW, UL. BRANIEWSKA 75, tel./fax 3541-496 | | | | | | |
| TEMAT I ADRES | WYKONANIE UZBROJENIA WOD-KAN W OBRĘBIE ULIC A MICKIEWICZA, M. SKŁODOWSKIEJ-CURIE, OKANA, DWORCOWEJ I KASZANOWEJ Z ODPROWADZIENIEM ŚCIEKÓW PROJEKTOWANYCH W UL. OFIAR KATYNIA | | | | | NR UMOWY 76200 |
| INWESTOR | GMINA OBORNKI ŚLĄSKIE 55-120 OBORNKI ŚLĄSKIE, ul. Třebelska 1 | | | | | NR RYS. 2/D |
| IMIE I NAZWISKO | DATA | NR UPRAWNIEN | BRANŻA | PODSZ | | |
| mgr inż. Stanisław Szymczuk | 09.2011 | 131.DOS.03 | drogowa | | | |
| PROJEKTANT | | | | | | |
| PROJEKTANT | | | | | | |
| SPRAWDZIŁ | | | | | | |
| TRZECI RYSUNKU | PROJEKT ZAGOSPODAROWANIA TERENU Remont nawierzchni ul. Dworcowej i Wyszyńskiego - konstrukcja drogi wojewódzkiej i powiatowej | | | | | SKALA 1:300 |

LACZY RYS NR 1

LACZY RYS NR 1