

OBORNIKI SŁĄSKIE
UL. HENRYKA PROBUSA DZ. NR 82/66, 82/88 AM-27
UL. ENERGETYCZNA DZ. NR 82/78, 82/79, 82/80, 82/81 AM-27




WIDOK NA DZIAŁKI



Opublikowano w Dzi
Województwa Dolnoś
z dnia 06 grudnia 20



UCHWAŁA NR XXIV/187/12
Rady Miejskiej w Obornikach Śląskich
z dnia 29 października 2012 r.

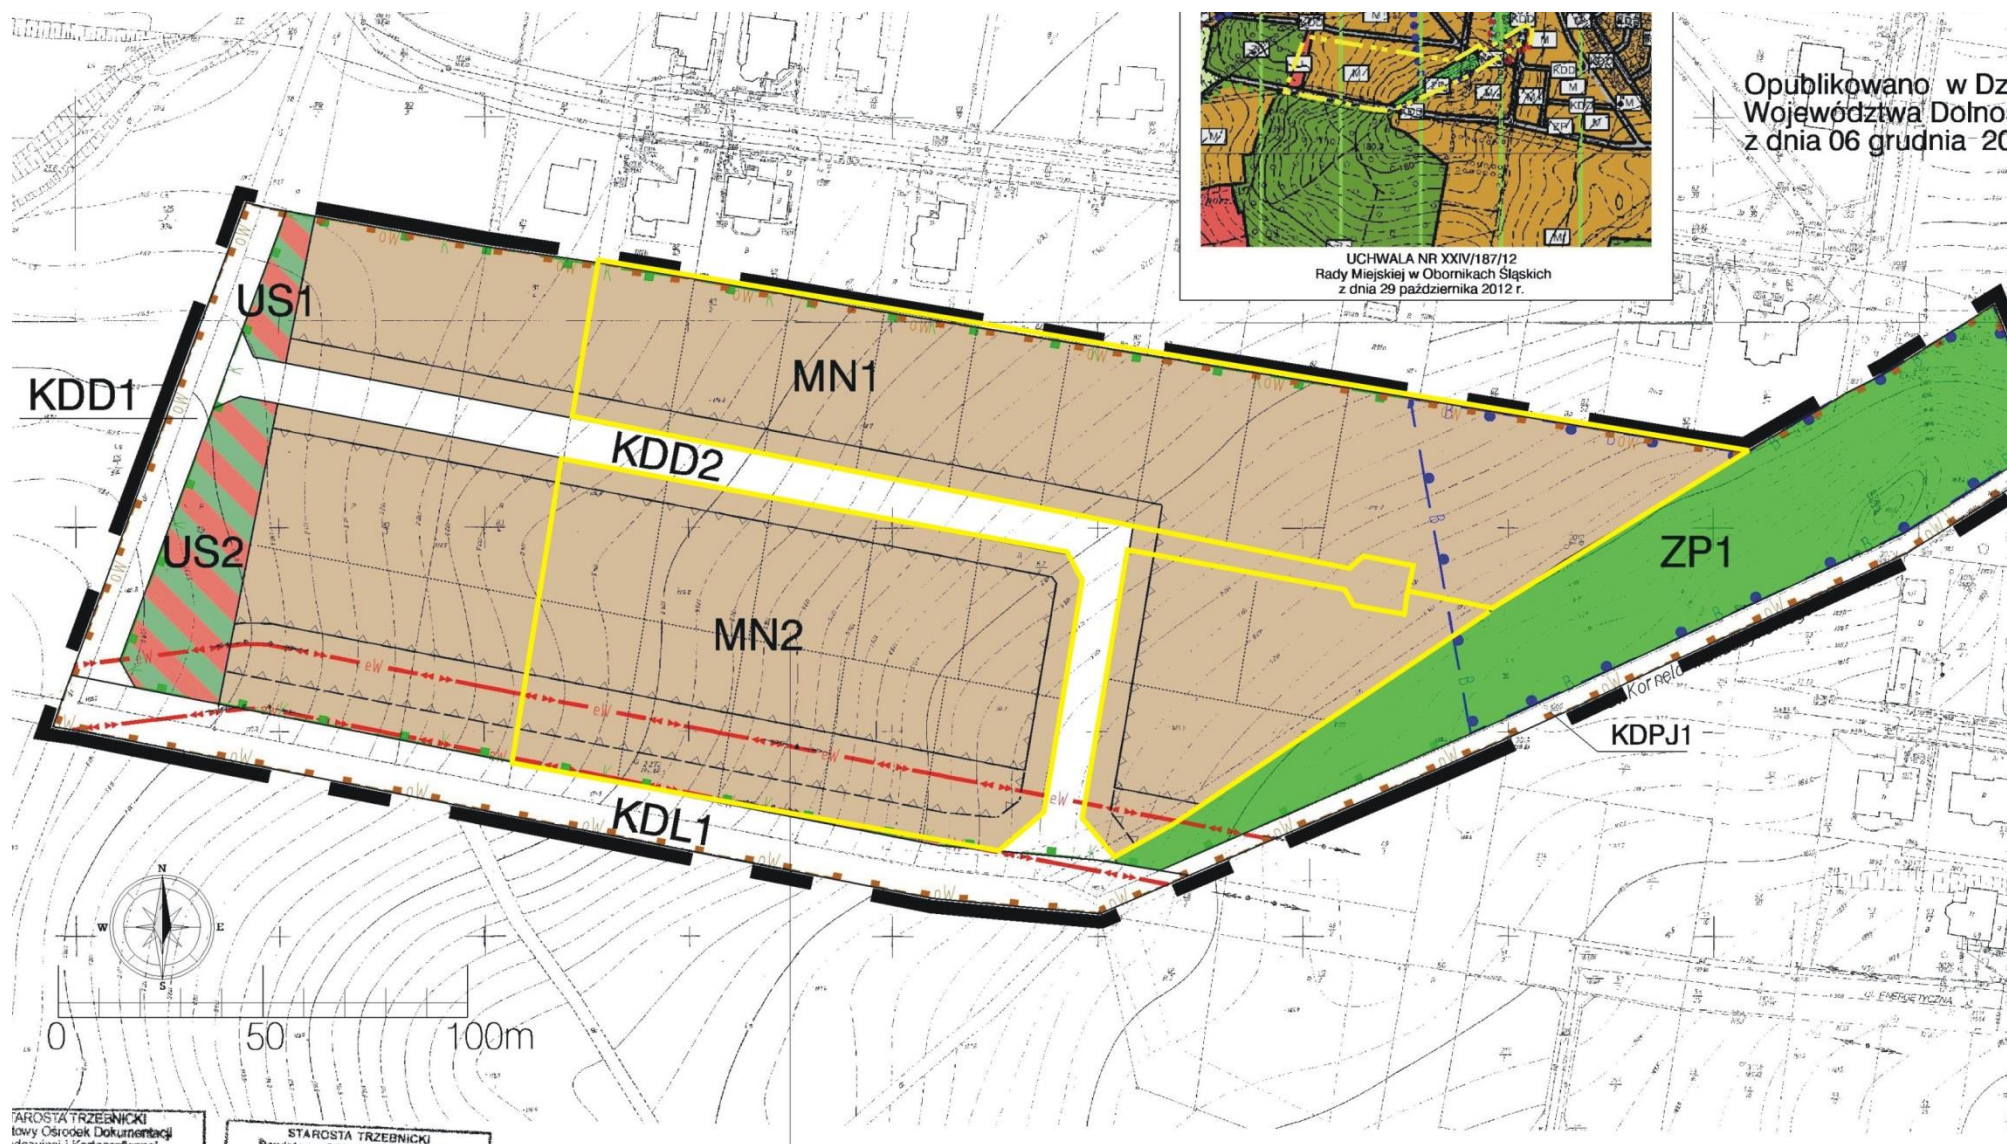

STAROSTA TRZEBNICKI
tłowy Ośrodek Dokumentacji
idejowej i Kartograficznej

STAROSTA TRZEBNICKI
Powiatowy Ośrodek Dokumentacji