Profil KD10.2

Podziałka 1:100/500

PROFIL PODŁUŻNY KOLEKTORA DESZCZOWEGO KD10.2

Podziałka 1:100/500

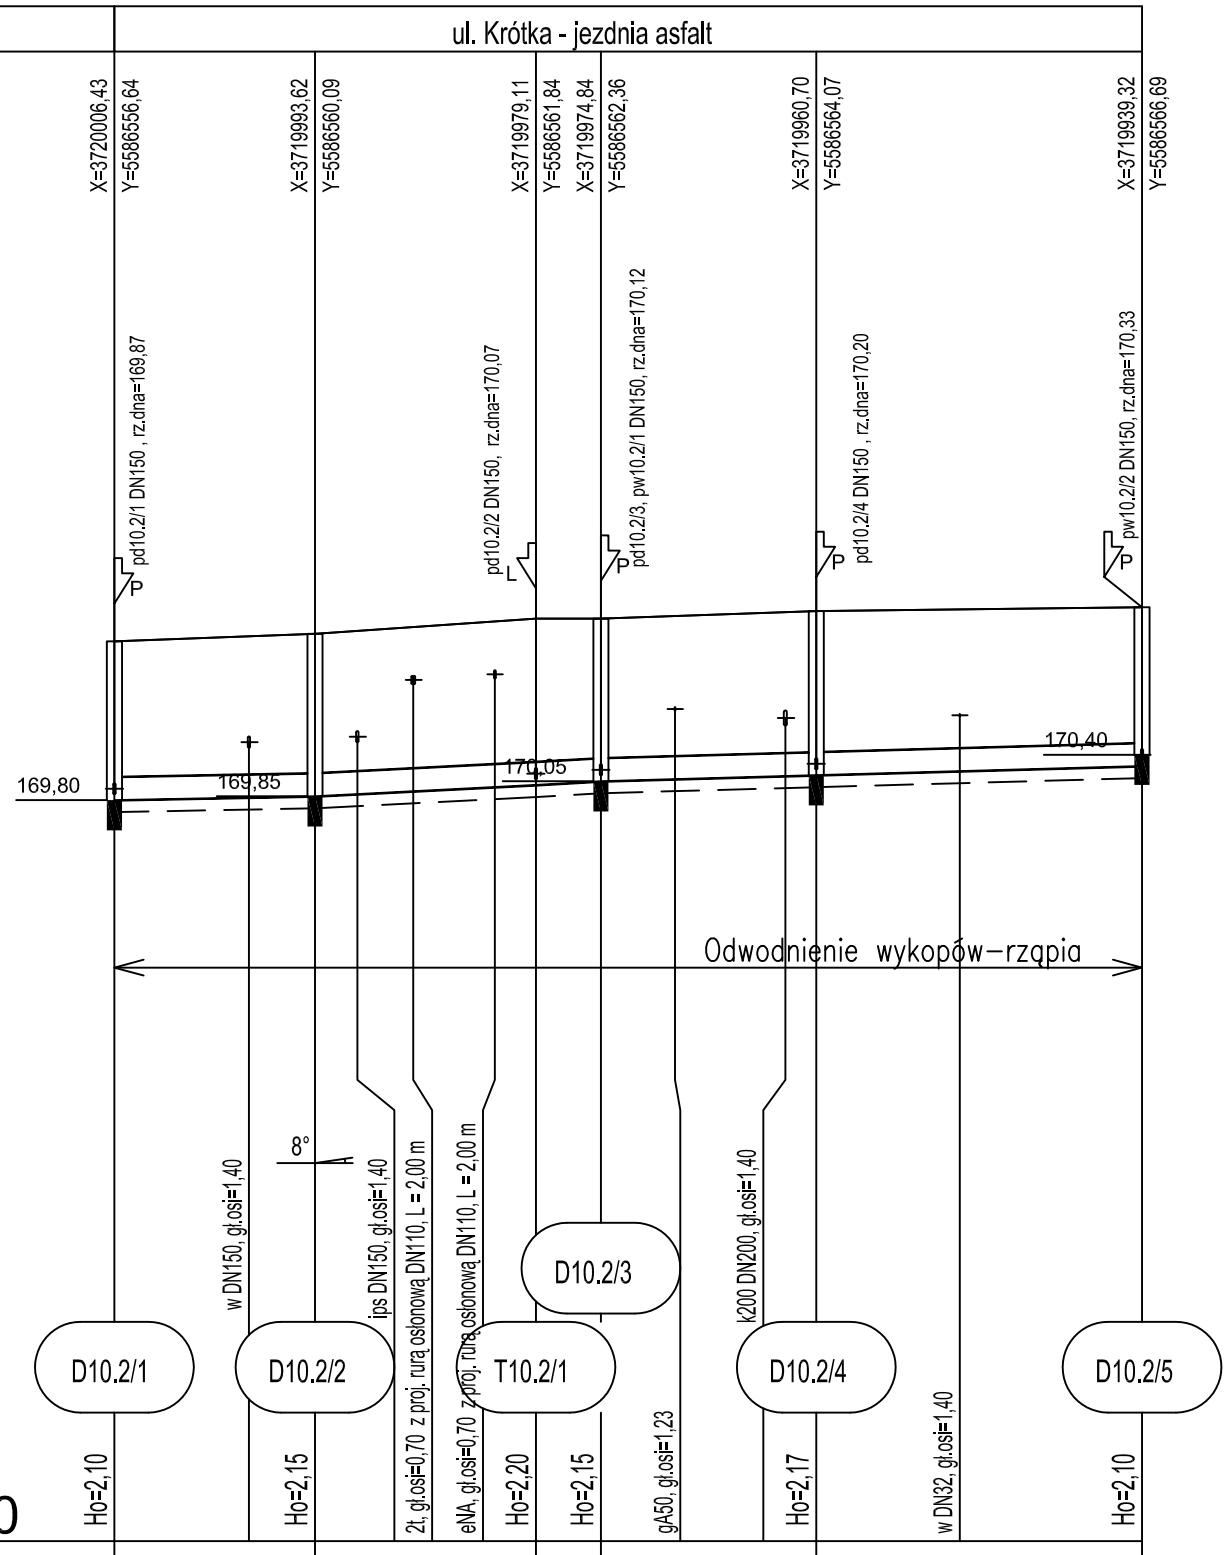

Długość wszystkich przewodów: 68,0 [m]

1	Profil kD10.2	68,0	D10.2/1-D10.2/5
Nr profilu	Nazwa	Długość [m]	Węzły

SIMPRO

JEDNOSTKA PROJEKTOWO-WYKONAWCZA

54-109 WROCLAW, UL.BRANIEWSKA 75, tel./fax 3541496

TEMAT I ADRES	BUDOWA ROZDZIELCZEJ KANALIZACJI DESZCZOWEJ I SANITARNEJ W OBORNIKACH SLASKICH- ETAP II REALIZACJI OD ULICY KAZIMIERZA JAGIELLONCZYKA DO ULICY PONIATOWSKIEGO					STADIUM PW
INWESTOR	GMINA OBORNIKI SLASKIE 55-120 OBORNIKI SLASKIE, ul. Trzebnicka 1					NR UMOWY 84/2010
	IMIE I NAZWISKO	DATA	NR UPRAWNIEN	BRANZA		
PROJEKTANT	mgr inz. Mariusz Sierpina	09.2011	302/88/UW	sanitarna		NR RYS. 20
PROJEKTANT	mgr inz. Helena Duziak	09.2011	214/80/WBPP	sanitarna		
SPRAWDZIL	inz. Janusz Urbanowicz	09.2011	298/85/UW	sanitarna		
TRESC RYSUNKU	PROFIL PODLUZNY KOLEKTORA DESZCZOWEGO KD10.2					SKALA 1:100/500