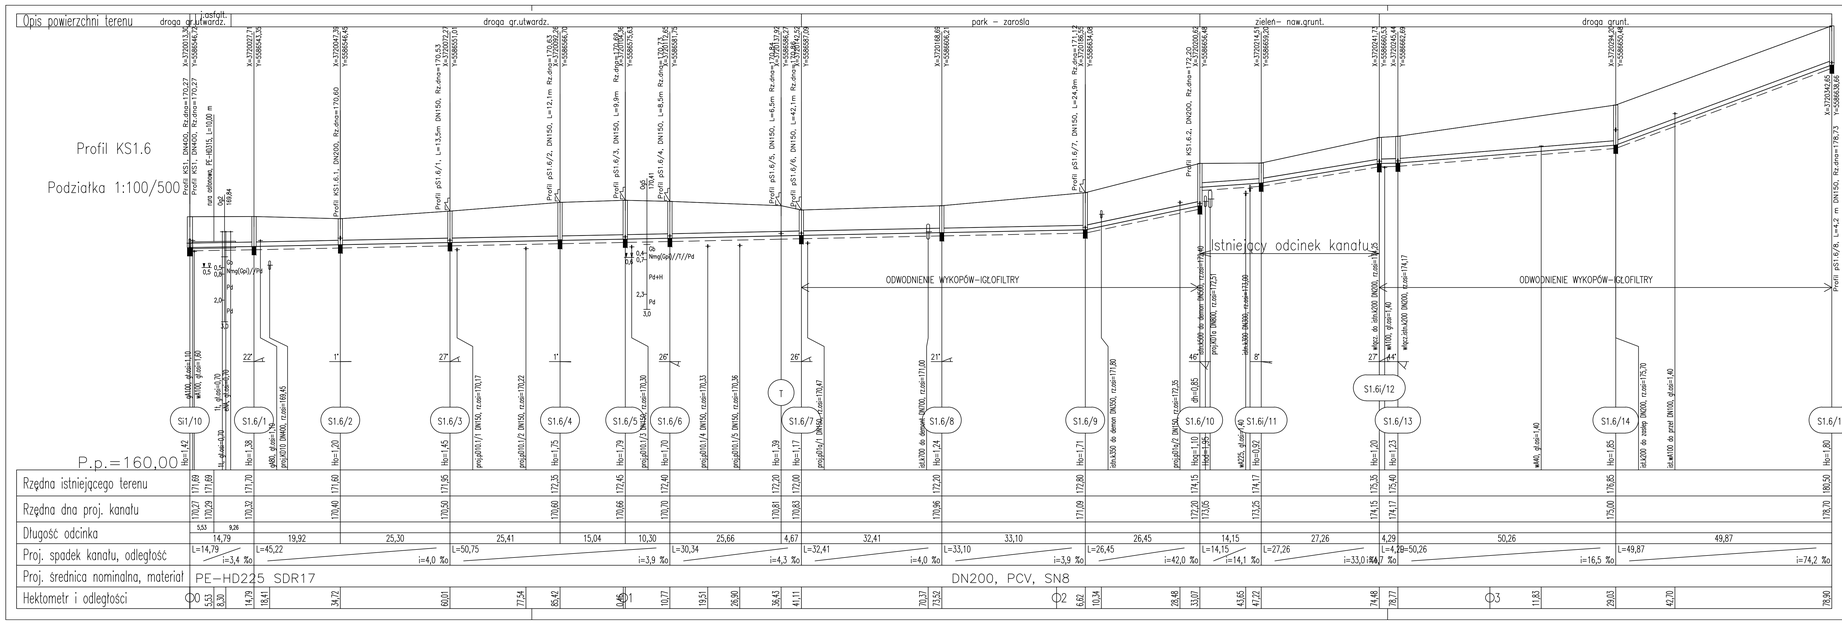

Profil podłużny
Kanał sanitarny KS1.6
Podziałka 1:100/500

Długość wszystkich przewodów: 378,9 [m]

1	Profil KS1.6	378,9	S1/10–S1.6/15
Nr profilu	Nazwa	Długość [m]	Węzły

	TWS PROJEKTOWANIE JANUSZ URBANOWICZ 54-232 Wrocław, ul Niedźwiedzia 51/3				
INWESTOR	GMINA OBORNIKI (51 5045) 55-120 Oborniki ul.Mickiewicza 1				
TEMAT I ADRES	PRZEBUDOWA KANALIZACJI SANITARNEJ I DESZCZOWEJ WRAZ ZE ZBIORNIKIEM WO D DESZCZOWYCH Z 2 DLA ZABUDOWY MIESZKANIOWEJ W SIEDNIE ul. LECHA (NR2 - PARKOWE), WYSOKI BRZEG, PONIATOWSKIEGO			STADIUM	PW
	IMIĘ I NAZWISKO	DATA	NR UPRAWNIEŃ	BRANŻA	PODPIS
PROJEKTANT	mgr inż. Janusz Urbanowicz	12.2009r.	250/85/LW	technologia	
PROJEKTANT	mgr inż. Marlena Siergiena	12.2009r.	302/BB/LW	technologia	
SPRAWDZAŁ (A)	mgr inż. Helena Dutiak	12.2009r.	214/BO/WBH	technologia	
SKALA RYSUNKU	PROFIL PODŁUŻNY SIEĆ KANAŁ SANITARNY KS1.6.				
				NR UMOWY	17/2009
				NR RYS.	T- 11
				SKALA	1:100,1:500