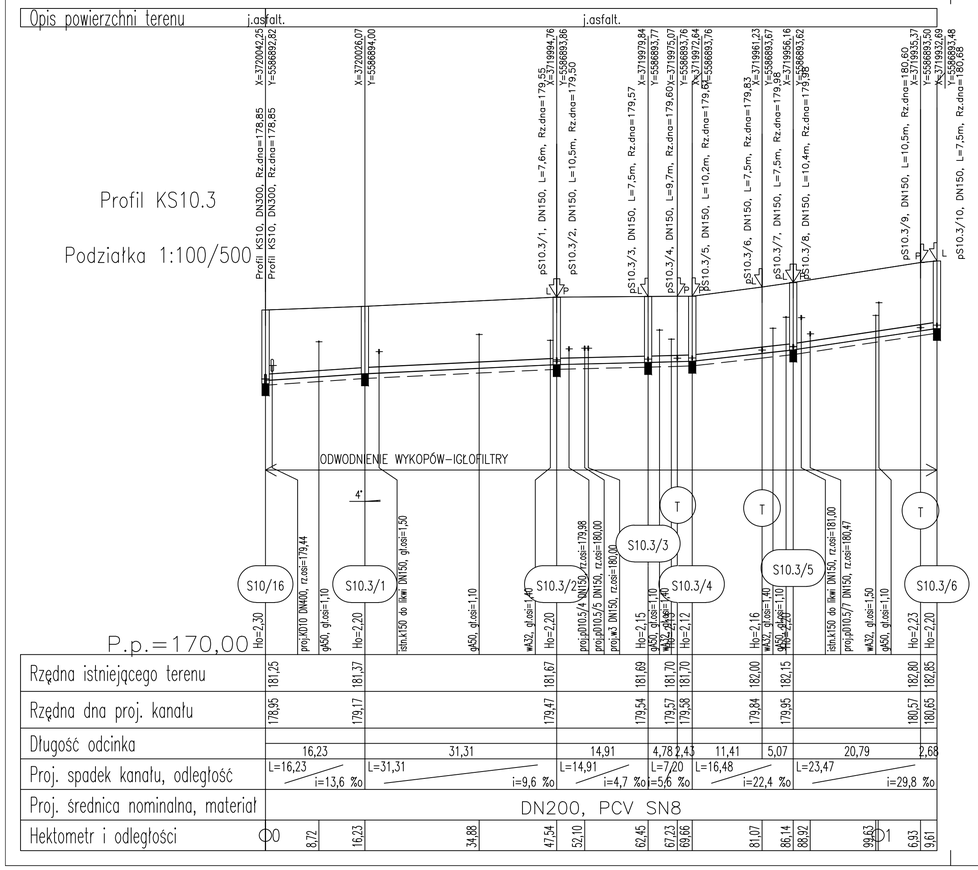

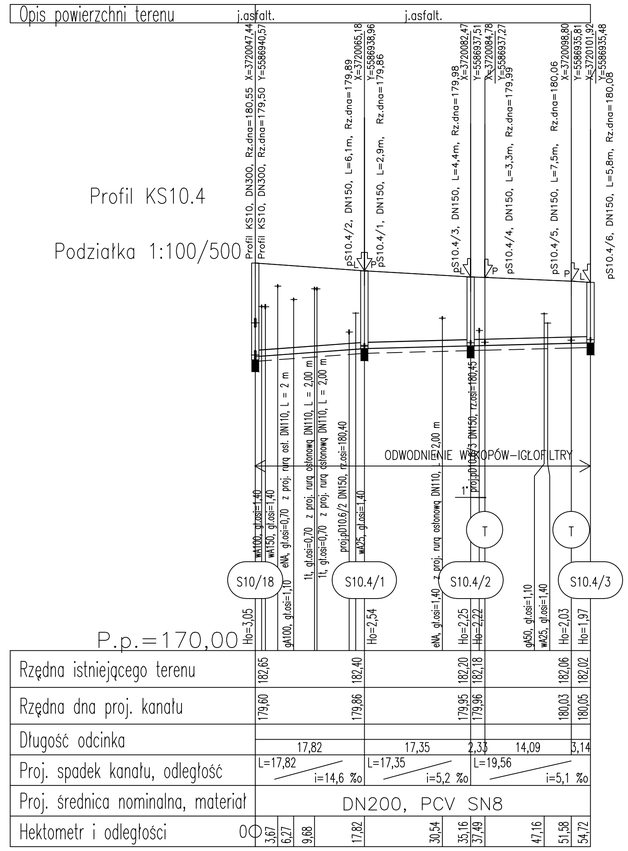

Profile podłużne
Kanały sanitarne KS10.3, KS10.4
Podziałka 1:100/500

Długość wszystkich przewodów: 164,3 [m]

2	Profil KS10.4	54,7	S10/18–S10.4/3
1	Profil KS10.3	109,6	S10/16–S10.3/6
Nr profilu	Nazwa	Długość [m]	Węzły

	TWś PROJEKTOWANIE JANUSZ URBANOWICZ 54-232 Wrocław, ul Niedźwiedzia 51/3					
INWESTOR	GMINA OBORNIKI ul. SKIE 55-120 Oborniki i Piłkie ul. Trzebiecka 1					STADIUM
TEMAT I ADRES	PRZEBUDOWA KANALIZACJI SANITARNEJ I DESZCZOWEJ WRAZ ZE ZBIORNIKIEM WÓD DESZCZOWYCH F.2 DLA ZABUDOWY MIESZKANIOWEJ W REJONIE UL. LICEALNEJ , PARKOWEJ , WYSZYŃ SKIEGO, PONIATOWSKIEGO					PW
	IMIĘ I NAZWISKO		DATA	NR UPRAWNIEŃ	BRAN. A	PODPIS	NR UMOWY
PROJEKTANT	inŻ Janusz Urbanowicz		12.2009r.	298/85/UW	technologia		17/2009
PROJEKTANT	mgr inŻ Mariusz Sierpina		12.2009r.	302/88/UW	technologia		NR RYS.
SPRAWDZAŁ CN	mgr inŻ Helena Duziak		12.2009r.	214/80/WBPP	technologia		T- 15
TREŚĆ RYSUNKU	PROFILE PODŁUŻNE KANAŁY SANITARNE KS10.3, KS10.4.						SKALA 1:100/500