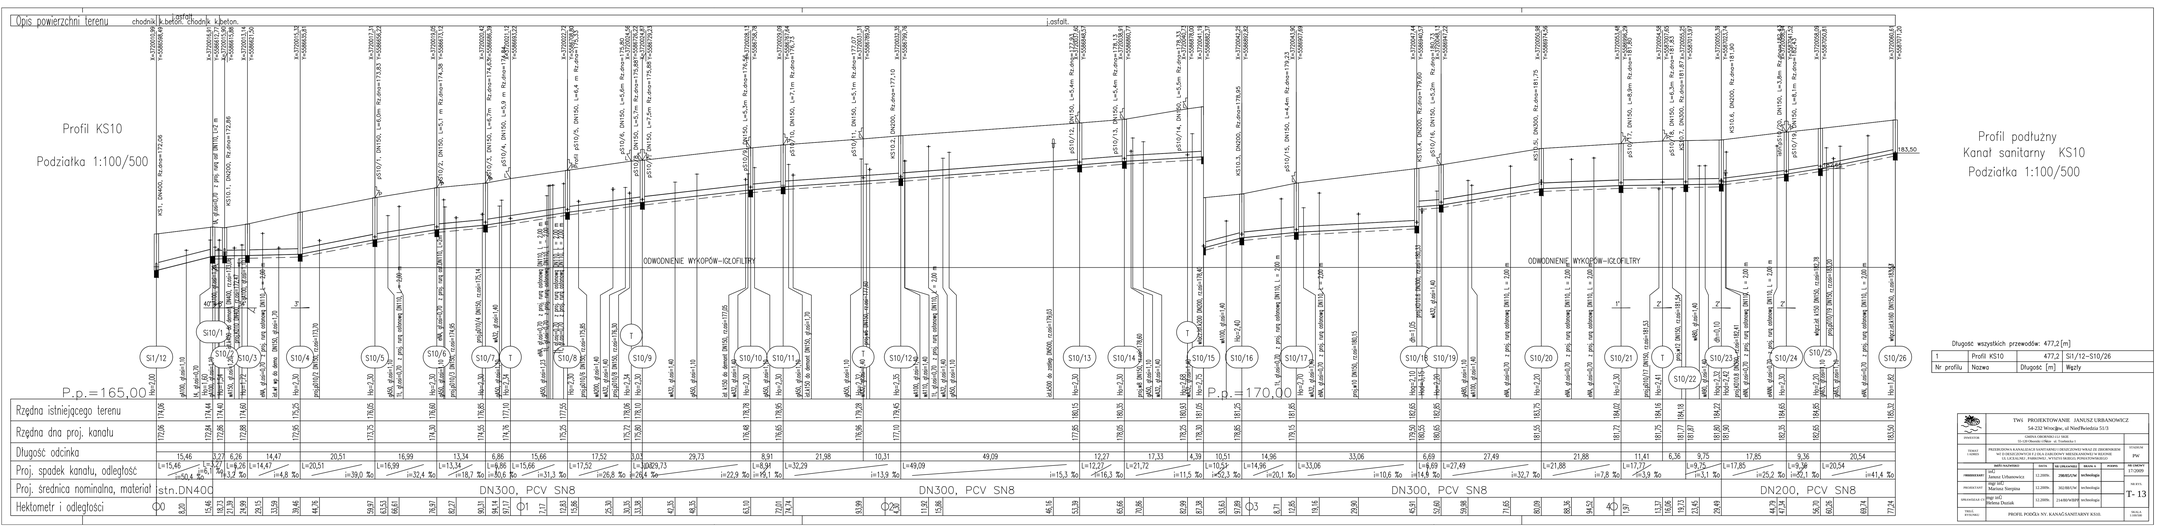

Długość wszystkich przewodów: 477,2 [m]

1	Profil KS10	477,2	S1/12–S10/26
Nr profilu	Nazwa	Długość [m]	Węzły

TWG PROJEKTOWANIE JANUSZ URBANOWICZ 54-232 Wrocław, ul Niedźwiedzia 51/3 tel/fax 71 352 73 00, 0 601 71 71 71 e-mail: biuro@twg.pl, www.twg.pl					
OBIEKT PRZEBUDOWA KANALIZACJI SANITARNEJ I SIECI DESZCZOWEJ WRAZ ZE ZMIANĄ ORGANIZACJI RUCHU NA UL.GAJOWEJ, PARKINGU, WYJAZDU BOCZNEJ, PONIATOWSKIEGO					STADIUM PW
BRANŻA SANITARNA	IMIĘ I NAZWISKO	PODPIS	DATA OPRACOWANIA	SKALA	NR UMOWY
	mgr inż. Janusz Urbanowicz	12.2009r.	2009/12/W	w/skala	17/2009
PROJEKTANT	mgr inż. Mariusz Sierpina	12.2009r.	302/BS/W	w/branżowe	NR RYSUNKU
SPRAWDZAŁ (D. BUDOWLANEJ)	mgr inż. Helena Dudzik	12.2009r.	214/BS/WOPP	w/branżowe	T- 13
TYTUŁ RYSUNKU	PROFIL PODŁUŻNY KANAŁ SANITARNY KS10.				SKALA 1:100/500