PROFIL PODŁUŻNY KOLEKTORA DESZCZOWEGO KD1.2

Podziałka 1:100/500

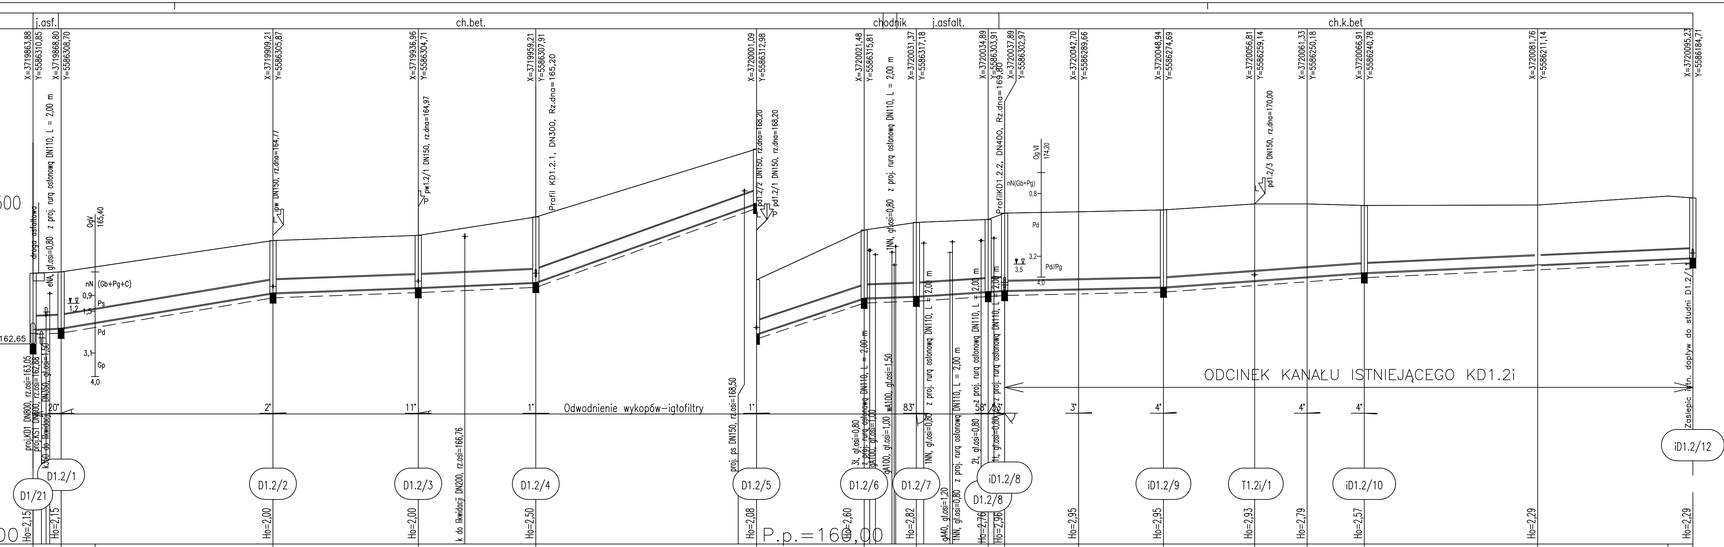

Długość wszystkich przewodów: 317,3[m]

Nr profilu	Nazwa	Długość [m]	Węzły
1	Profil KD1.2	317,3	D1/21–D1.2/12i

SIMPRO	JEDNOSTKA PROJEKTOWO-WYKONAWCZA 54-109 WROCŁAW, UL.BRANIEWSKA 75, tel./fax 3541496				
TEMAT I ADRES	BUDOWA ROZDZIELCZEJ KANALIZACJI DESZCZOWEJ I SANITARNEJ W OBORNIKACH ŚLĄSKICH- ETAP II REALIZACJI OD ULICY KAZIMIERZA JAGIELLOŃCZYKA DO ULICY PONIATOWSKIEGO				TYTUŁOWE PW
INWESTOR	GMINA OBORNIKI ŚLĄSKIE 55-120 OBORNIKI ŚLĄSKIE, ul. Trzebnicka 1				NR UMOWY 84/2010
	IMIĘ I NAZWISKO	DATA	NR UPRAWNIEŃ	BRANŻA	
PROJEKTANT	mgr inż. Mariusz Sierpina	09.2011	302/88/UW	sanitarna	NR RYS. 17
PROJEKTANT	mgr inż. Helena Duziak	09.2011	214/80/WBPP	sanitarna	
SPRAWDZIŁ	inż. Janusz Urbanowicz	09.2011	298/85/UW	sanitarna	
TREŚĆ RYSUNKU	PROFIL PODŁUŻNY KOLEKTORA DESZCZOWEGO KD1.2.				SKALA 1:100/500