A–A

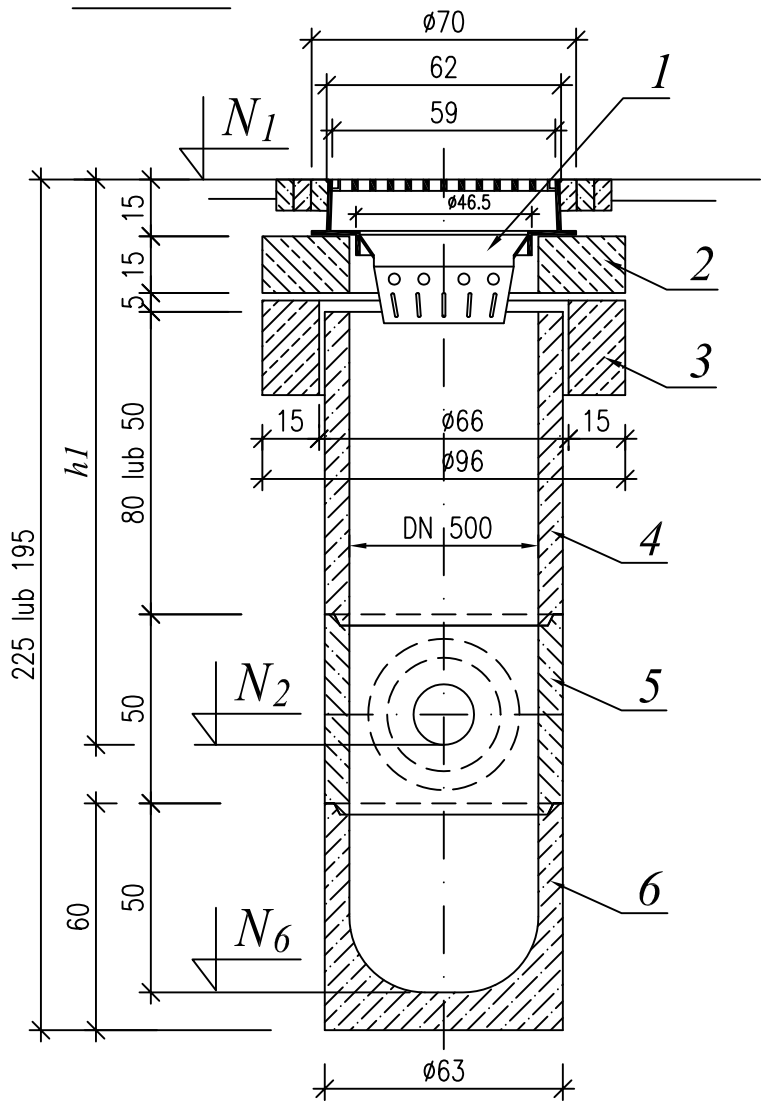

B–B

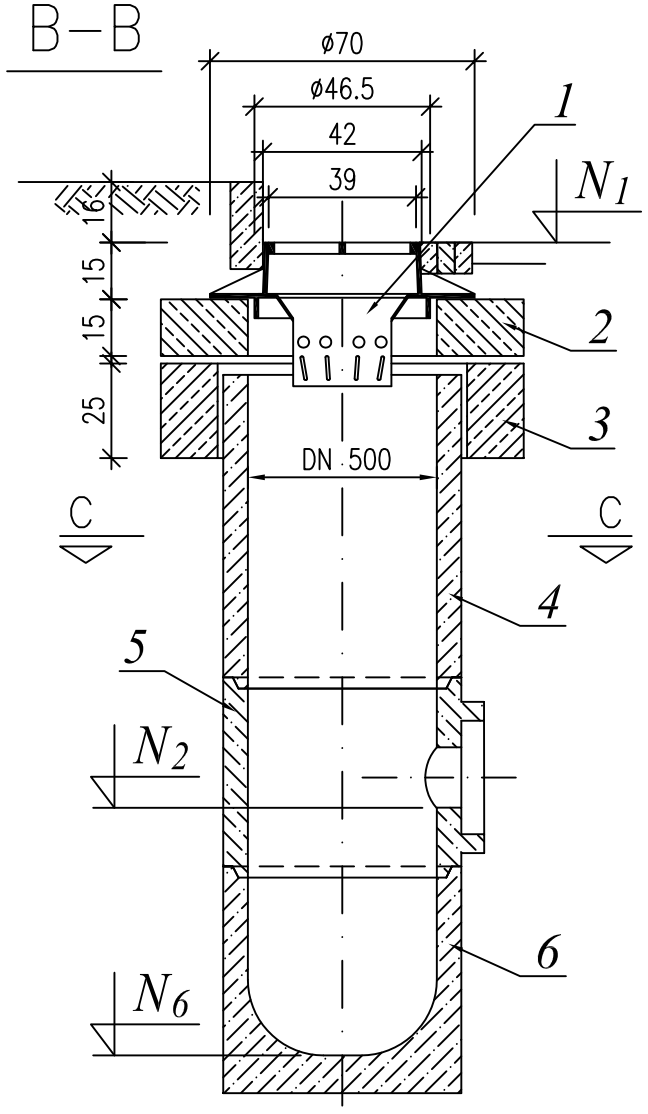

POZ. 4

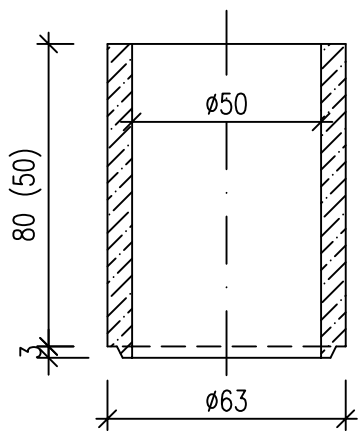

POZ. 5

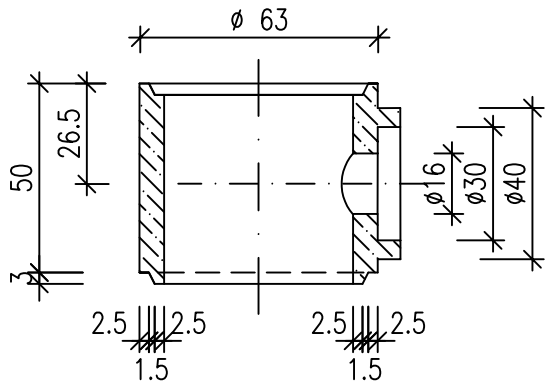

ZESTAWIENIE ELEMENTÓW

Nr	Element	Ilość	Materiał
1	Wpust ściekowy uliczny kołnierzowy z koszem, krata mocowana zawiasowo, Klasy C250	1	żeliwo
2	Pierścień utrzymujący kratkę	1	beton
3	Pierścień odciążający	1	beton
4	Krąg betonowy	1	beton
5	Krąg betonowy z wylotem bocznym	1	beton
6	Krąg betonowy denny	1	beton

POZ. 2

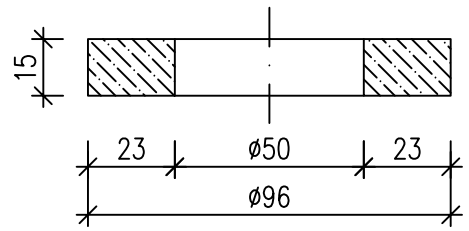

POZ. 3

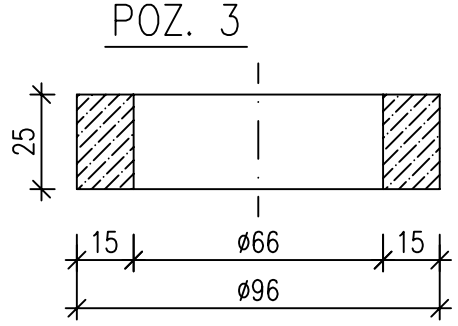

Widok z góry

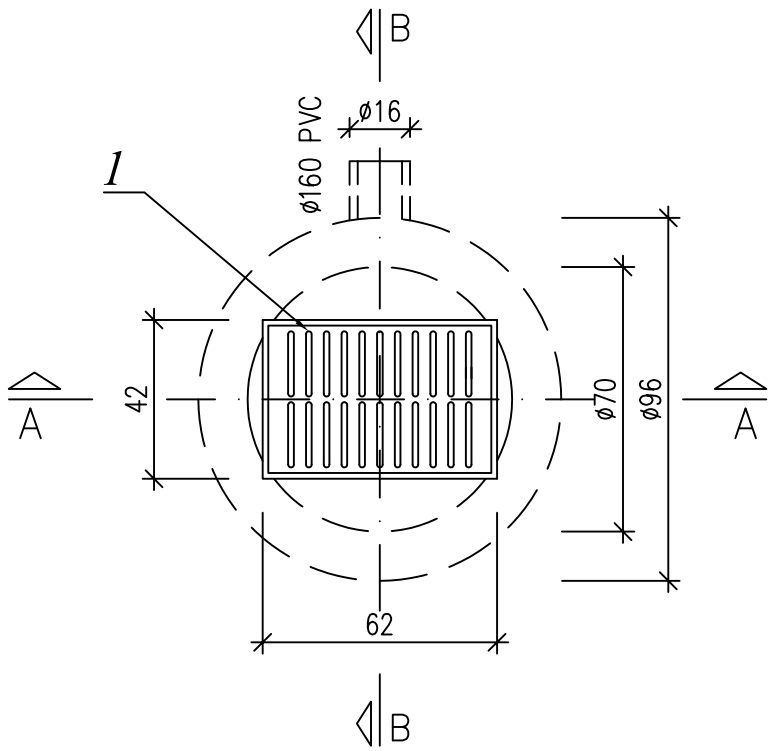

C–C

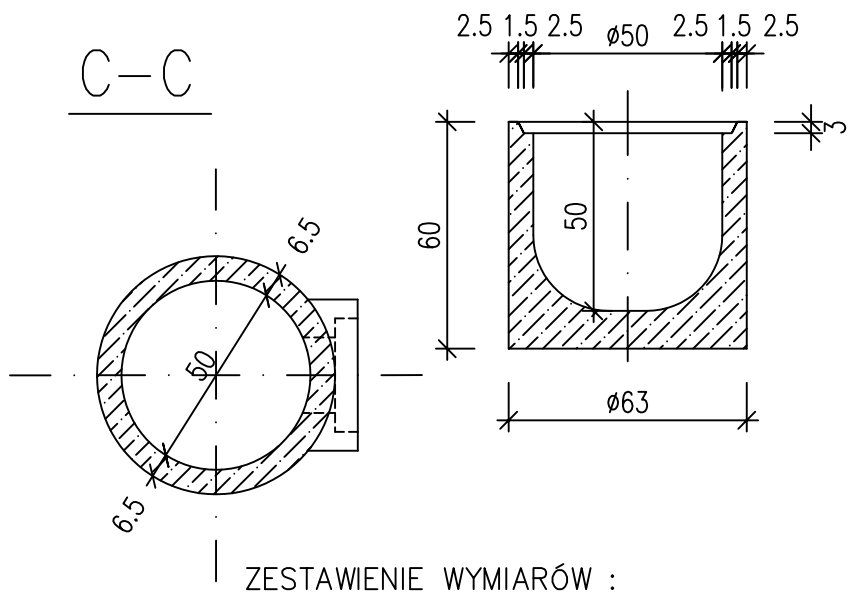

POZ. 6

ZESTAWIENIE WYMIARÓW :

Nr wpustu, N_1 N_2 N_6 h_1

wg tabeli załączonej w opisie technicznym

WPUST ULICZNY Z OSADNIKIEM

Skala 1:20

SIMPRO	JEDNOSTKA PROJEKTOWO-WYKONAWCZA 54-109 WROCŁAW, UL.BRANIEWSKA 75, tel./fax 3541496				
TEMAT I ADRES	BUDOWA ROZDZIELCZEJ KANALIZACJI DESZCZOWEJ I SANITARNEJ W OBORNIKACH ŚLĄSKICH-ETAP II REALIZACJI OD ULICY KAZIMIERZA JAGIELLOŃCZYKA DO ULICY PONIATOWSKIEGO.				STADIUM PB-W
INWESTOR	GMINA OBORNIKI ŚLĄSKIE 55-120 OBORNIKI ŚLĄSKIE, ul. Trzebnicka 1				NR UMOWY 84/2010
	IMIĘ I NAZWISKO	DATA	NR UPRAWNIEŃ	BRANŻA	
PROJEKTANT	mgr inż. Mariusz Sierpina	09.2011	302/88/UW	sanitarna	NR RYS. 24
PROJEKTANT	mgr inż. Helena Duziak	09.2011	214/80/WBPP	sanitarna	
SPRAWDZIŁ	inż. Janusz Urbanowicz	09.2011	298/85/UW	sanitarna	
TREŚĆ RYSUNKU	WPUST ULICZNY Z OSADNIKIEM.				SKALA 1 : 20