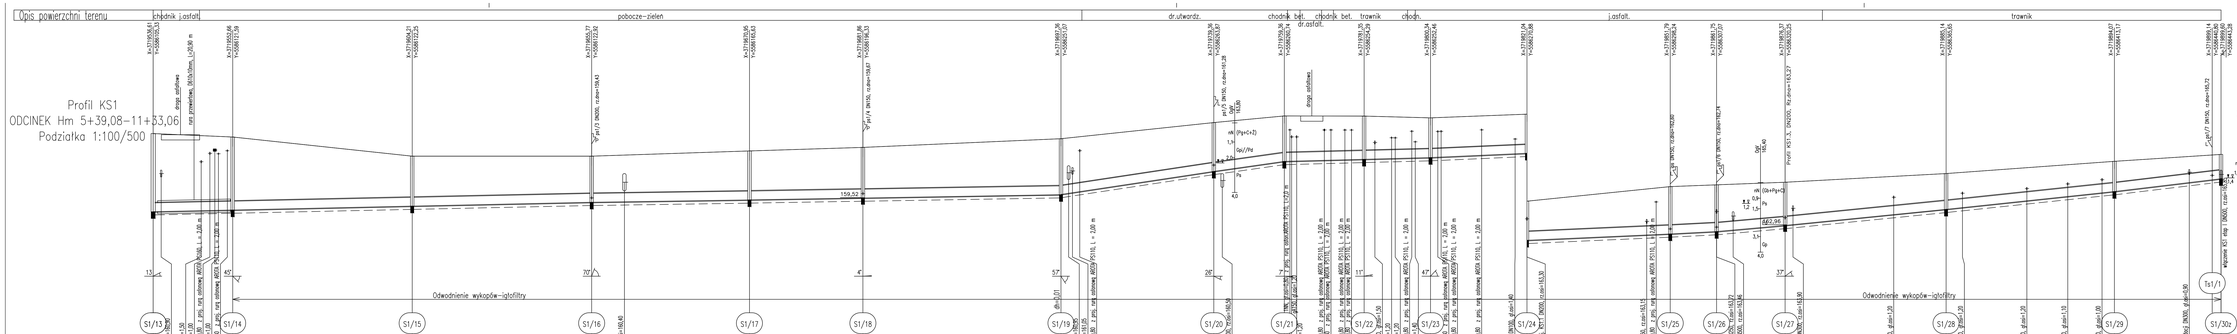

Długość wszystkich przewodów: 593,98[m]

Nr profilu	Nazwa	Długość [m]	Węzły
1	Profil KS1	593,98	S1/13 –S1/30z

SIMPRO	JEDNOSTKA PROJEKTOWO-WYKONAWCZA 54-109 WROCŁAW, UL.HRANICZNA 75, tel./fax 3541496			STADIUM PW
TYTUŁ I ADRES	BUDOWA RODZAJU EGO KANALIZACJI DESZCZOWEJ I SANITARNEJ W ULICACH: ZIELONA, PIASKOWA, ŁĄCZNA, PRZY KOLEJCE, PRZY KOLEJCE KAZIMIERZA JAGIELLOŃCZYKA DO U.L.E.Y. POKAŹNIKOWSKIEGO			
INWESTOR	GMINA OBORNIKI ŚLĄSKIE 55-120 OBORNIKI ŚLĄSKIE, ul. Trzebnicka 1			NR UMOWY BIURA
	IMIĘ I NAZWISKO	DATA	NR UPRAWNIEŃ	BRANŻA	NR RYS.
PROJEKTANT	mgr inż. Mariusz Stergioa	09.2011	303/88/74	sanitarna	11
PROJEKTANT	mgr inż. Helena Dzaiak	09.2011	214/90/90/89	sanitarna	
SPRAWDZIŁ	dr. Janusz Urbanowicz	09.2011	208/85/74/	sanitarna	
TYTUŁ RYSUNKU	PROFIL PODŁUŻNY KANAŁU SANITARNEGO KS1 ODCINEK Hm 5+39,08–11+33,06			SKALA 1:100/500