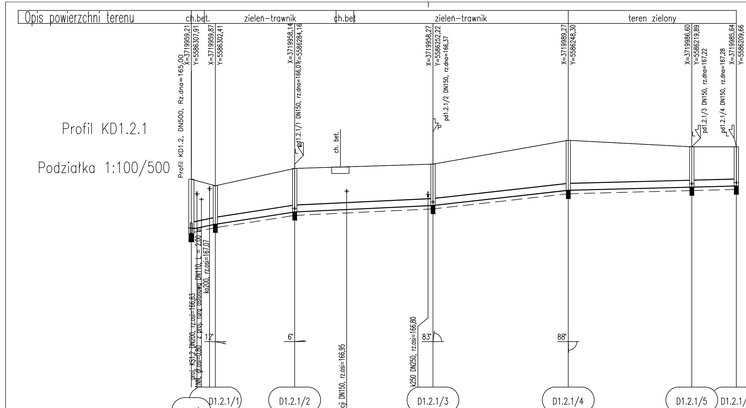

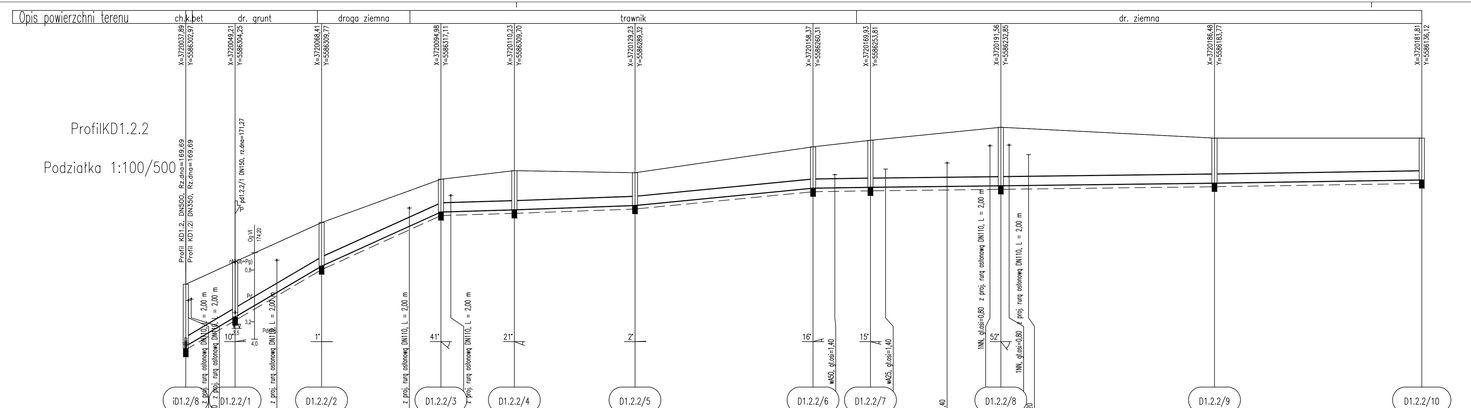

PROFILE PODŁUŻNE KOLEKTORÓW DESZCZOWYCH KD1.2.1, KD1.2.2

Podziałka 1:100/500

Długość wszystkich przewodów: 411,4 [m]

Nr profilu	Nazwa	Długość [m]	Węzły
2	ProfilKD1.2.2	285,5	D1.2/8–D1.2.2/10
1	Profil KD1.2.1	125,9	D1.2/4–D1.2.1/6

SIMPRO	JEDNOSTKA PROJEKTOWO-WYKONAWCZA 54-109 WROCŁAW, UL.BRANIEWSKA 75, tel./fax 3541496				
TEMAT I ADRES	BUDOWA ROZDZIELCZEJ KANALIZACJI DESZCZOWEJ I SANITARNEJ W OBRĘBNICACH ŚLĄSKICH- ETAP II REALIZACJI OD ULICY KAZIMIERZA JAGIELLOŃCZYKA DO ULICY PONIATOWSKIEGO				STADIUM PW
INWESTOR	GMINA OBRONICKI ŚLĄSKIE 55-120 OBRONICKI ŚLĄSKIE, ul. Trzebnicka 1				NR UMOWY 84/2010
	IMIĘ I NAZWISKO	DATA	NR UPRAWNIEŃ	BRANŻA	NR RYS. 18
PROJEKTANT	mgr inż. Mariusz Sierpina	09.2011	302/88/UW	sanitarna	
PROJEKTANT	mgr inż. Helena Duziak	09.2011	214/80/WBPP	sanitarna	
SPRAWDZIŁ	inż. Janusz Urbanowicz	09.2011	298/85/UW	sanitarna	
TREŚĆ RYSUNKU	PROFILE PODŁUŻNE KOLEKTORÓW DESZCZOWYCH KD1.2.1, KD1.2.2				SKALA 1:100/500