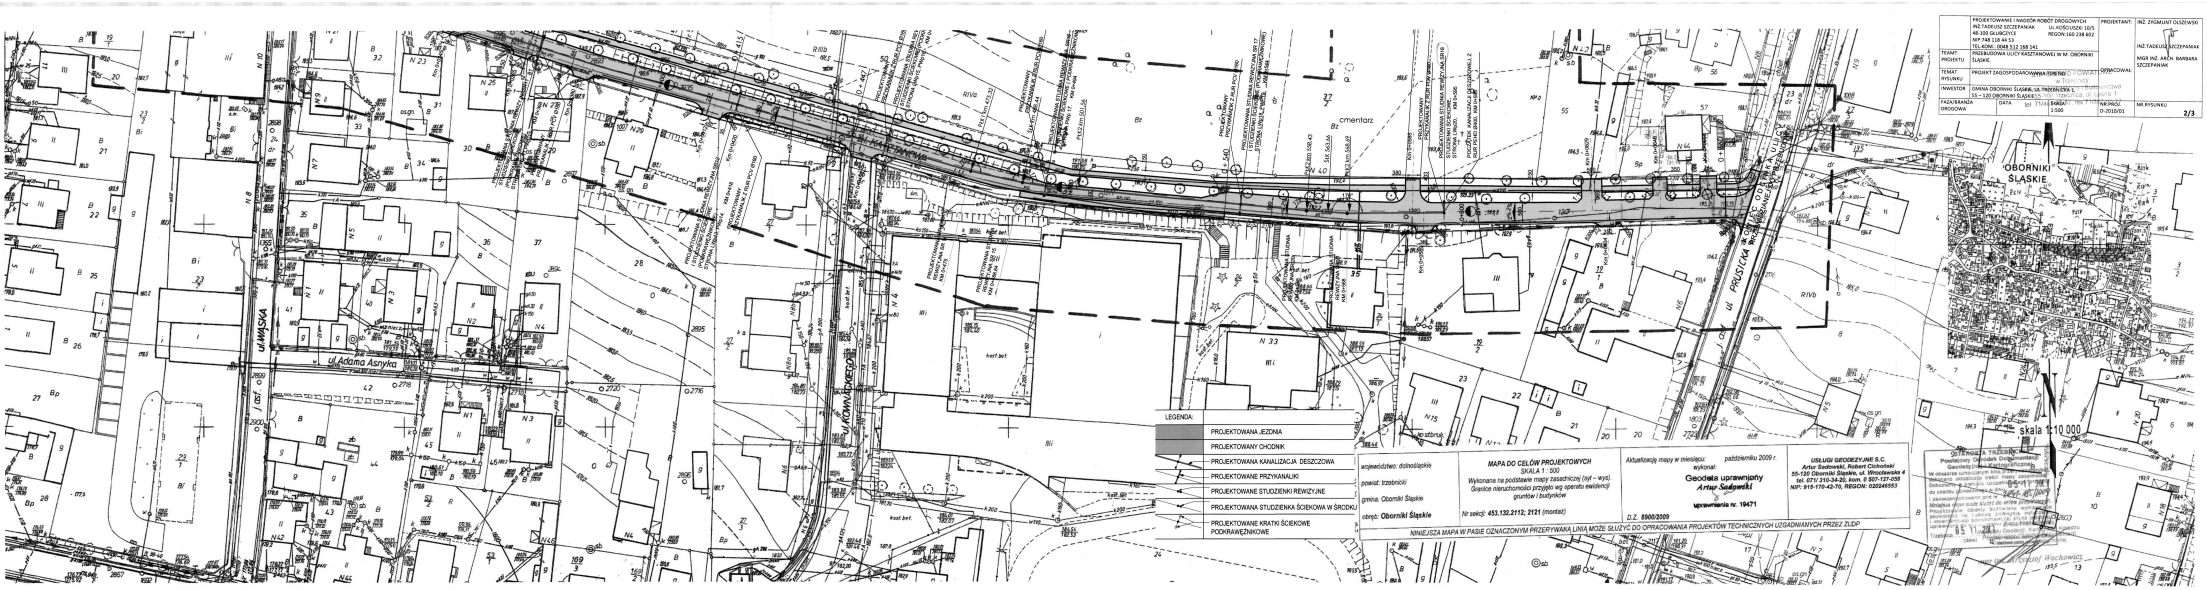

	PROJEKTOWANIE I NADZÓR ROBÓT DROGOWYCH INŻ.TADEUSZ SZCZEPANIAK 48-330 GŁUBCZYCE NIP 748 110 44 53 TEL.KOM.: 0048 512 368 141	UL.KOŚCIUSZKI 10/5 REGON:160 238 602	PROJEKTANT: INŻ. ZYGMUNT OLSZEWSKI INŻ.TADEUSZ SZCZEPANIAK MGR INŻ. ARCH. BARBARA SZCZEPANIAK
TEMAT PROJEKTU	PRZEBUDOWA UŁICY KASZTANOWEJ W M. OBORNIKI ŚLĄSKIE.		OPRACOWAŁ:
TEMAT RYSUNKU	PROJEKT ZAGOSPODAROWANIA TERENU		
INWESTOR	GMINA OBORNIKI ŚLĄSKIE, UL. RZEŹNICKA 1, 55 - 120 OBORNIKI ŚLĄSKIE		
FAZA/BRANŻA DROGOWA	DATA: 101	SKALA: 1:500	NR PROJ.: D-2010/01
			MR RYSUNKU: 2/3

LEGENDA:

- PROJEKTOWANA JEZDNIA
- PROJEKTOWANY CHODNIK
- PROJEKTOWANA KANALIZACJA DESZCZOWA
- PROJEKTOWANE PRZYKANALIKI
- PROJEKTOWANE STUDZIENKI REWIZYJNE
- PROJEKTOWANA STUDZIENKA ŚCIEKOWA W ŚRODKU
- PROJEKTOWANE KRATKI ŚCIEKOWE PODKRAWĘŻNIKOWE

województwo: dolnośląskie
powiat: trzebnicki
gmina: Oborniki Śląskie
obręb: **Oborniki Śląskie**

MAPA DO CELÓW PROJEKTOWYCH
SKALA 1 : 500
Wykonana na podstawie mapy zasadniczej (syf – wys).
Granice nieruchomości przyjęto wg operatu ewidencji gruntów i budynków
Nr sekcji: **453.132.2112; 2121** *(montaż)*

Aktualizację mapy w miesiącu: *październiku 2009 r.*
wykonał:
Geodeta uprawniony
Artur Sadowski
uprawnienia nr. 19471
D.Z. **8900/2009**

USŁUGI GEODEZYJNE S.C.
Artur Sadowski, Robert Cichoński
55-120 Oborniki Śląskie, ul. Wrocławska 4
tel. 0717 310-34-20, kom. 0 507-127-058
NIP: 915-170-42-70, REGON: 020246553

NINIEJSZA MAPA W PASIE OZNACZONYM PRZERYWAKĄ LINIĄ MOŻE SŁUŻYĆ DO OPRACOWANIA PROJEKTÓW TECHNICZNYCH UZGADNIANYCH PRZEZ ZUDP

OSTATNIA TRZEBNICA
Powiatowy Ośrodek Dokumentacji Geodezyjnej i Kartograficznej
W obszarze ograniczonym linią ... Dokumentacja ... do zasobu ... Wykonawca ... Powiatowy Ośrodek Dokumentacji Geodezyjnej i Kartograficznej ... Trzebnica ... Wykonawca ... Geodeta Uprawniony Wrocławski