STAROSTWO POWIATOWE
w Trzebnicy
Wydział Architektury i Budownictwa
55-100 Trzebnica, ul. Leśna 1
tel. 71/387-95-57, fax 71/387-95-77

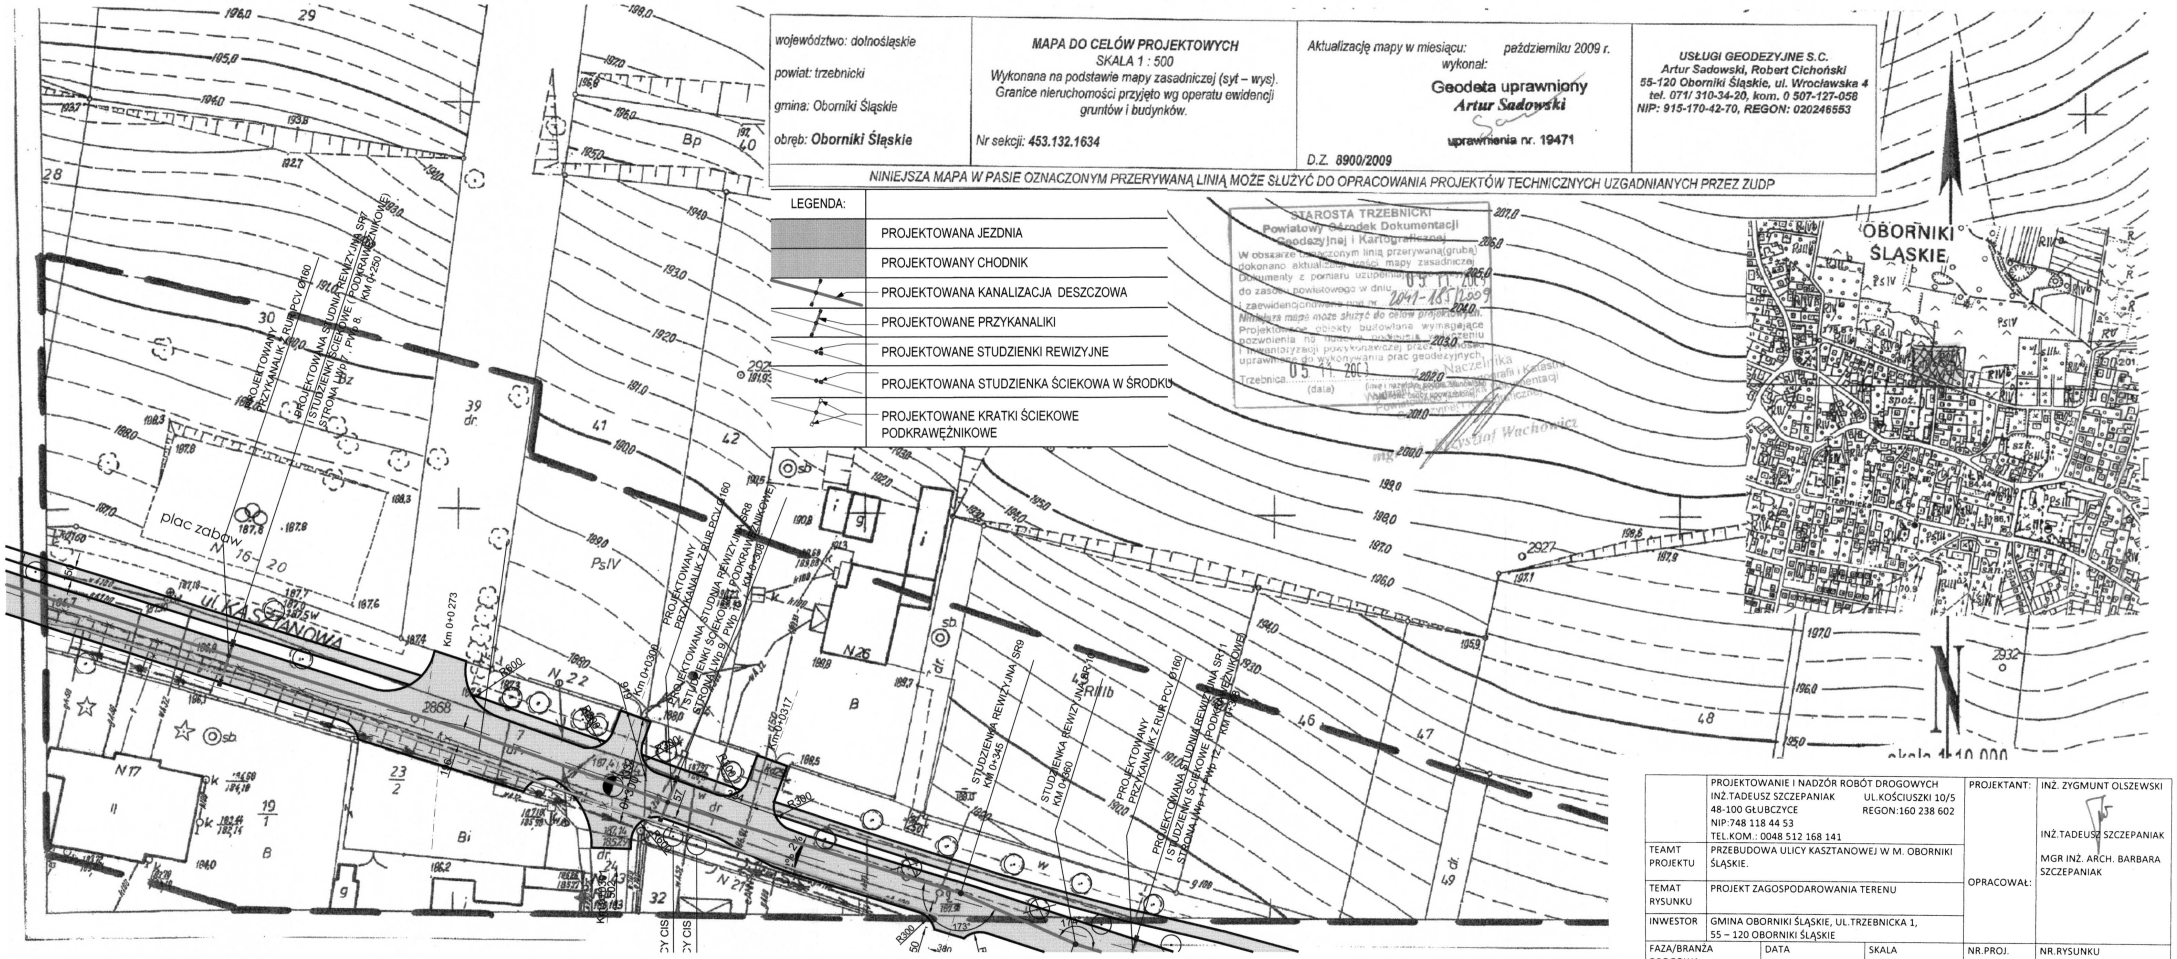

województwo: dolnośląskie powiat: trzebnicki gmina: Oborniki Śląskie obręb: **Oborniki Śląskie**	**MAPA DO CELÓW PROJEKTOWYCH** SKALA 1 : 500 Wykonana na podstawie mapy zasadniczej (syt – wys). Granice nieruchomości przyjęto wg operatu ewidencji gruntów i budynków. Nr sekcji: **453.132.1634**	Aktualizację mapy w miesiącu: październiku 2009 r. wykonał: **Geodeta uprawniony** ***Artur Sadowski*** uprawnienia nr. **19471** D.Z. **8900/2009**	**USŁUGI GEODEZYJNE S.C.** ***Artur Sadowski, Robert Cichoński*** ***55-120 Oborniki Śląskie, ul. Wrocławska 4*** ***tel. 071/ 310-34-20, kom. 0 507-127-058*** ***NIP: 915-170-42-70, REGON: 020246553***

NINIEJSZA MAPA W PASIE OZNACZONYM PRZERYWANĄ LINIĄ MOŻE SŁUŻYĆ DO OPRACOWANIA PROJEKTÓW TECHNICZNYCH UZGADNIANYCH PRZEZ ZUDP

LEGENDA:

- PROJEKTOWANA JEZDNIA
- PROJEKTOWANY CHODNIK
- PROJEKTOWANA KANALIZACJA DESZCZOWA
- PROJEKTOWANE PRZYKANALIKI
- PROJEKTOWANE STUDZIENKI REWIZYJNE
- PROJEKTOWANA STUDZIENKA ŚCIEKOWA W ŚRODKU
- PROJEKTOWANE KRATKI ŚCIEKOWE PODKRAWĘŻNIKOWE

STAROSTA TRZEBNICKI
Powiatowy Ośrodek Dokumentacji Geodezyjnej i Kartograficznej
W obszarze ograniczonym linią przerywaną(grubą) dokonano aktualizacji treści mapy zasadniczej dokumenty z pomiaru uzupełniającego do zasobu powiatowego w dniu 05.12.2009 i zaewidencjonowano pod nr 2041-183/2009
Niniejsza mapa może służyć do celów projektowych.
Projektowane obiekty budowlane wymagające pozwolenia na budowę, wskazane w terenu i warunkach zabudowy przed uzyskaniem uprawnień do wykonywania prac geodezyjnych.
Trzebnica 05.12.2009 (data)

	PROJEKTOWANIE I NADZÓR ROBÓT DROGOWYCH INŻ.TADEUSZ SZCZEPANIAK UL.KOŚCIUSZKI 10/5 48-100 GŁUBCZYCE REGON:160 238 602 NIP:748 118 44 53 TEL.KOM.: 0048 512 168 141		PROJEKTANT:	INŻ. ZYGMUNT OLSZEWSKI INŻ.TADEUSZ SZCZEPANIAK MGR INŻ. ARCH. BARBARA SZCZEPANIAK
TEAMT PROJEKTU	PRZEBUDOWA ULICY KASZTANOWEJ W M. OBORNIKI ŚLĄSKIE.		OPRACOWAŁ:	
TEMAT RYSUNKU	PROJEKT ZAGOSPODAROWANIA TERENU			
INWESTOR	GMINA OBORNIKI ŚLĄSKIE, UL.TRZEBNICKA 1, 55 – 120 OBORNIKI ŚLĄSKIE			
FAZA/BRANŻA DROGOWA	DATA	SKALA 1:500	NR.PROJ. D-2010/01	NR.RYSUNKU 2/2