
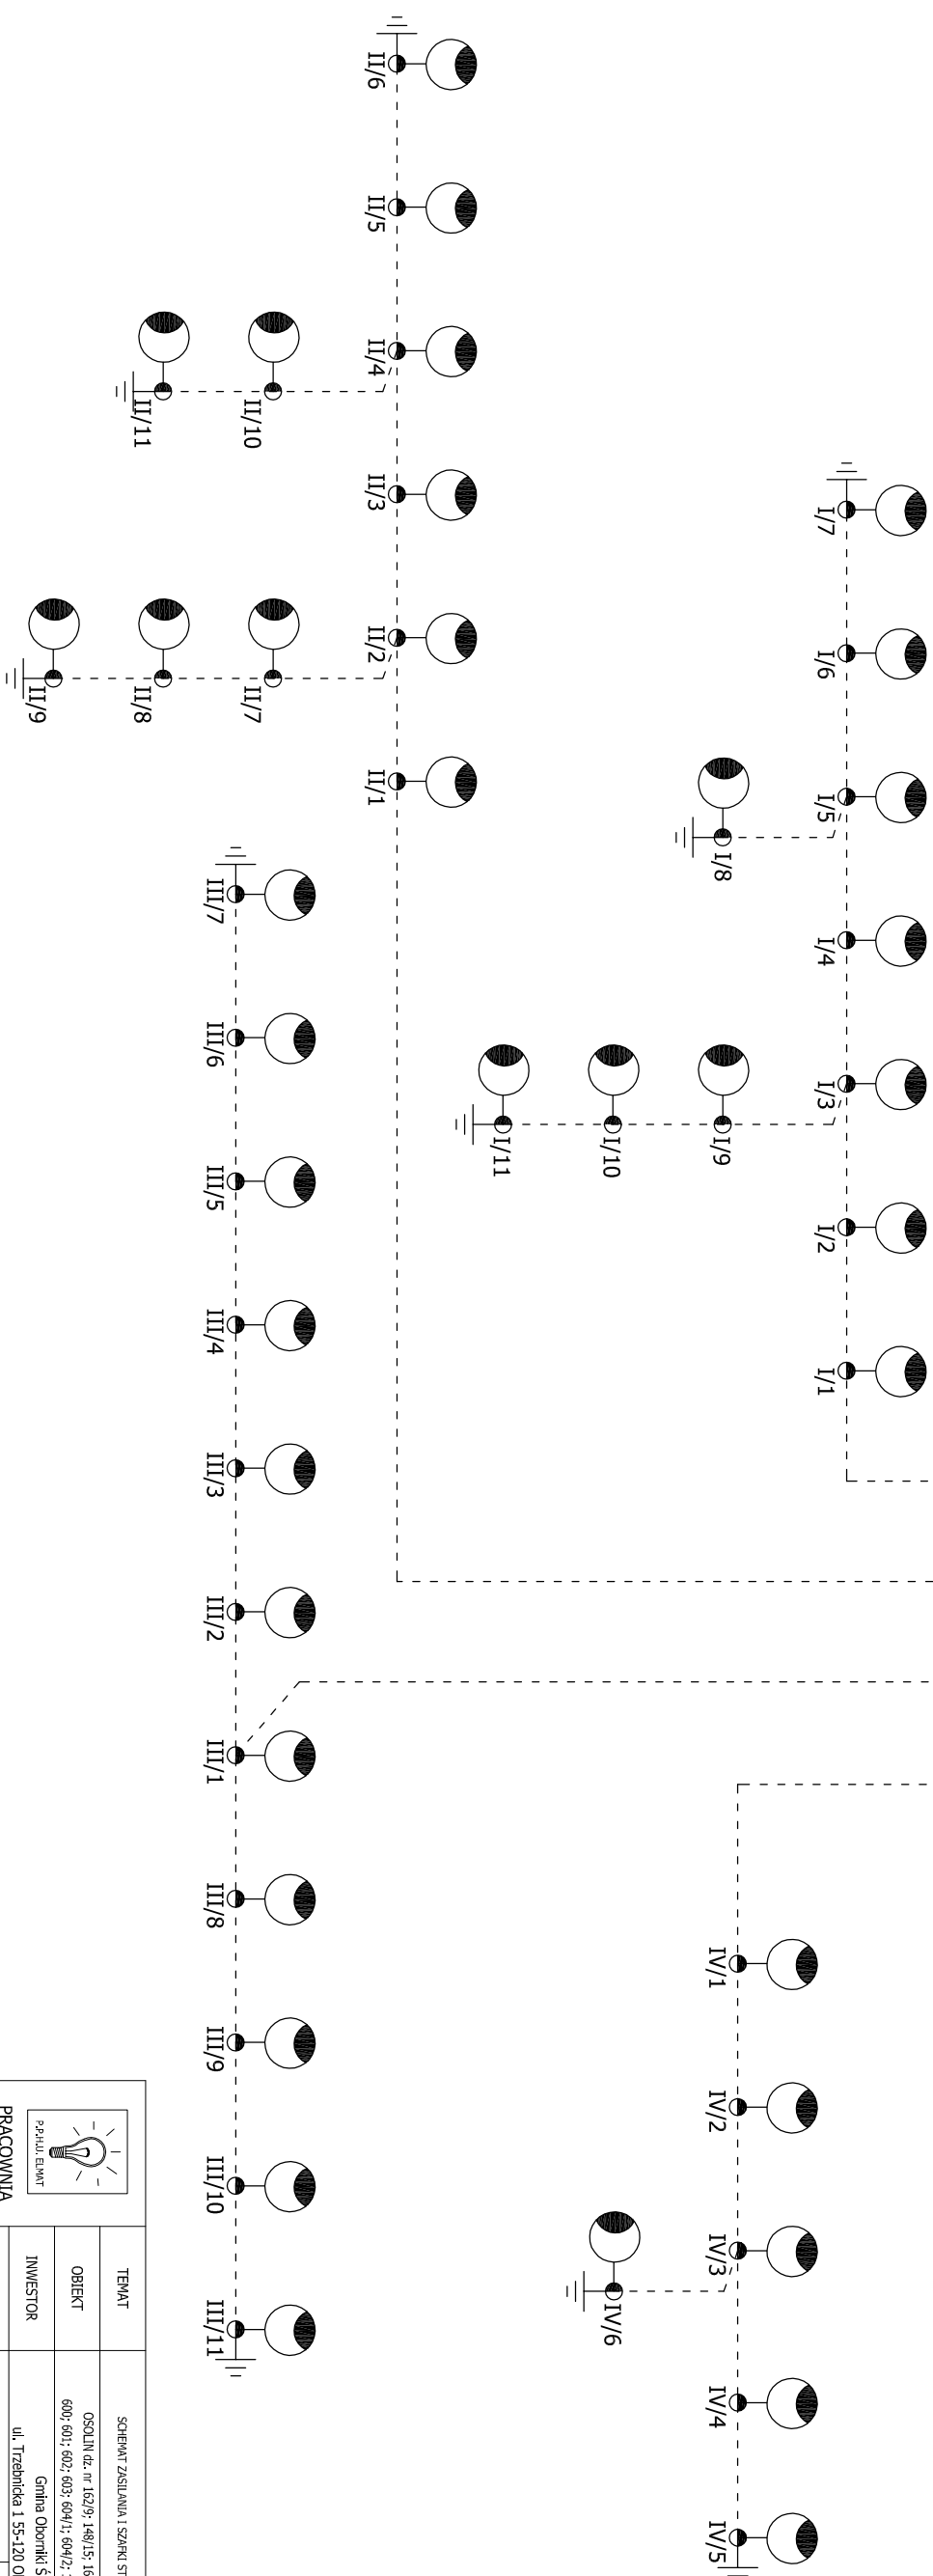
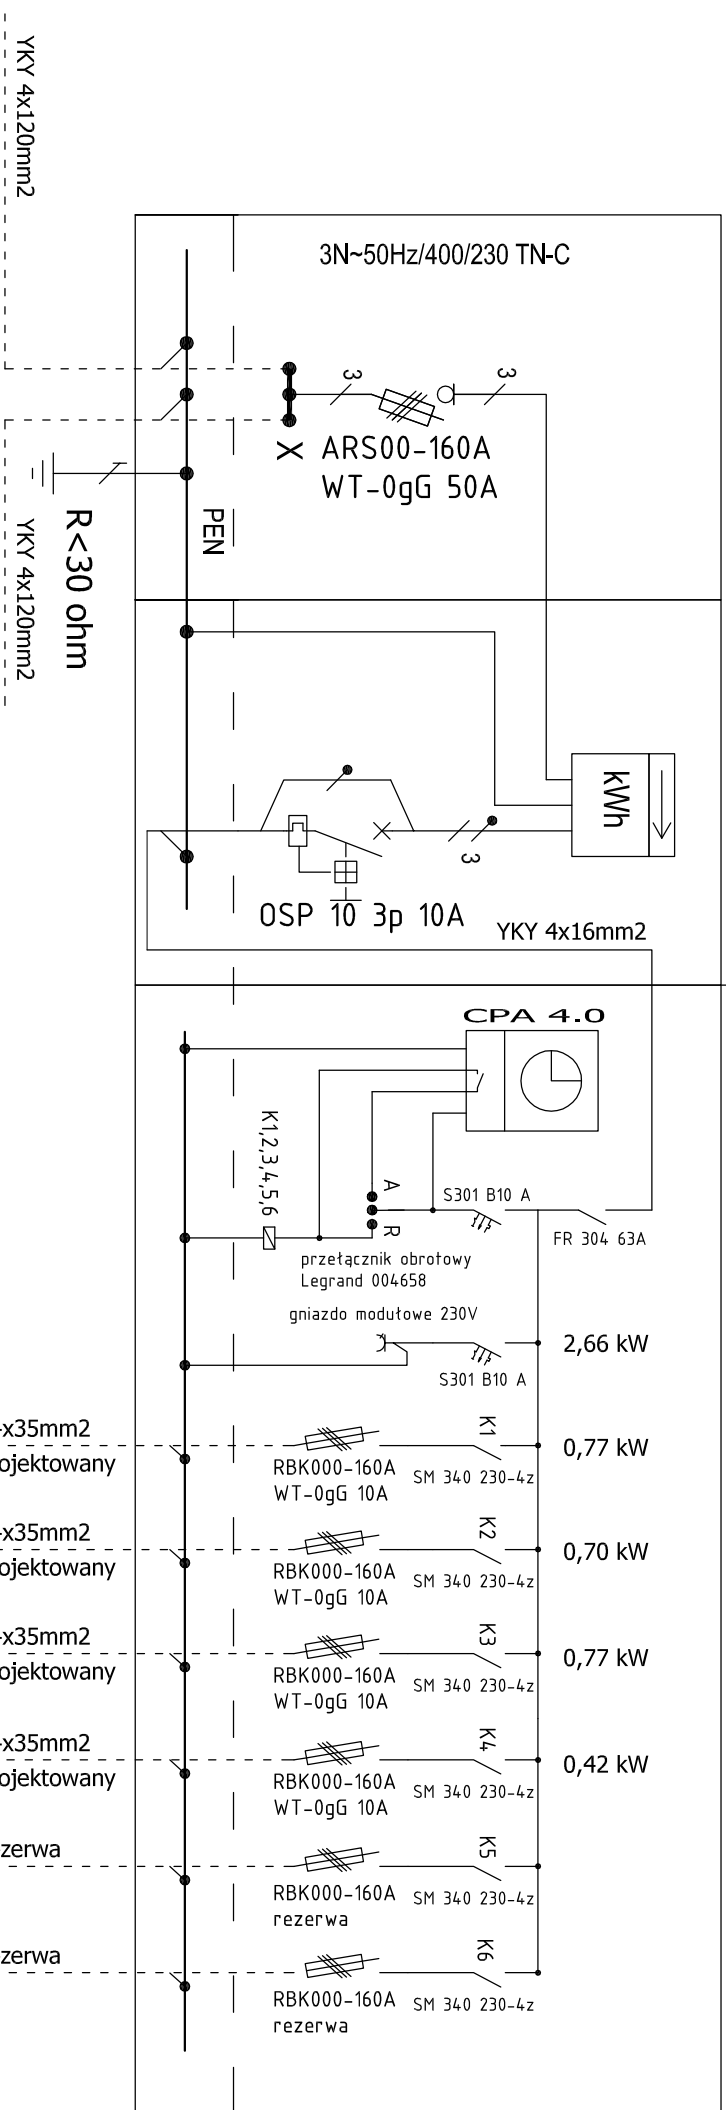


w opracowaniu TAURON  
projektowany zestaw  
złączowo pomiarowy

projektowana szafka sterownicza oświetlenia  
w opracowaniu Gminy

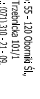

		<p>TEMAT</p> <p>SCHEMAT ZASILANIA I SZKŁA STROJOWNICZE</p>	
<p>OBIEKT</p> <p>OSQUN d. nr 162/2; 148/15; 163/2; 163/9; 599 600; 601; 602; 603; 604/1; 604/2; 149; 140/1; 150</p>		<p>ul. Trzcińska 1, 55-120 Oborniki ś.</p> <p>Gmina Oborniki ś.</p>	
<p>INWESTOR</p>		<p>inż. Zdzisław Glich</p> <p>Nr upr. 346065010</p>	
<p>PROJEKTANT</p>		<p>inż. B. Boguska - Słomka</p> <p>Nr upr. 11105</p>	
<p>ASISTENT</p>		<p>DATA</p>	
<p>BRANŻA</p>		<p>SKALA</p>	
<p>ELEKTRYCZNA</p>		<p>NR RYS. 4</p>	
<p>Burmistrz: 55-120 Oborniki ś. Terenowa 101/1 tel. (071) 318-71-05 sk@elbarta.pl</p>		<p>11.2011</p>	