



# ZMIANA MIEJSCOWYCH PLANÓW ZAGOSPODAROWANIA PRZESTRZENNEGO MIASTA OBORNIKI ŚLĄSKIE

Rysunek Planu skala 1: 500

Załącznik nr 3 do uchwały nr LIII/480/14 Rady Miejskiej w Obornikach Śląskich z dnia 30 października 2014r.

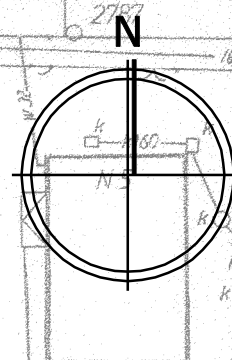

## LEGENDA

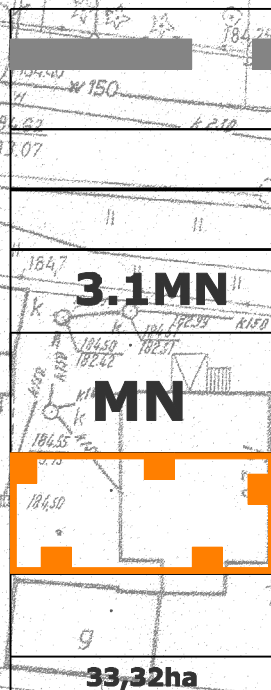

Granie obszaru objętego planem tożsame z granicami strefy ochrony konserwatorskiej zabytków archeologicznych


Linie rozgraniczające tereny o różnym przeznaczeniu lub różnych zasadach zagospodarowania

Symbol terenu zabudowy mieszkaniowej

Granie strefy B ochrony konserwatorskiej

Orientacyjne powierzchnie terenów

WYRYS ZE STUDIUM UWARUNKOWAŃ I KIERUNKÓW ZAGOSPODAROWANIA PRZESTRZENNEGO GMINY

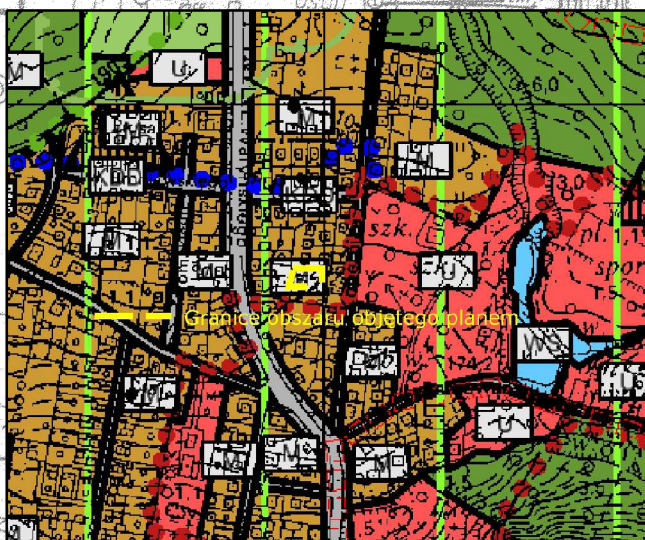

3.1 MN

0,01 ha



ul. Reja