

ZMIANA MIEJSCOWYCH PLANÓW ZAGOSPODAROWANIA PRZESTRZENNEGO MIASTA OBORNIKI ŚLĄSKIE

Rysunek Planu skala 1: 1000

Załącznik nr 9 do uchwały nr LIII/480/14 Rady Miejskiej w Obornikach Śląskich
z dnia 30 października 2014r.




9

LEGENDA

	Granice obszaru objętego planem tożsame z granicami strefy ochrony konserwatorskiej zabytków archeologicznych
	Linie rozgraniczające tereny o różnym przeznaczeniu lub różnych zasadach zagospodarowania
	Nieprzekraczalne linie zabudowy
9.1 UO	Symbole terenów
UO	Teren usług oświaty i wychowania
KS	Teren komunikacji samochodowej

WYRYS ZE STUDIUM UWARUNKOWAŃ
I KIERUNKÓW ZAGOSPODAROWANIA
PRZESTRZENNEGO GMINY

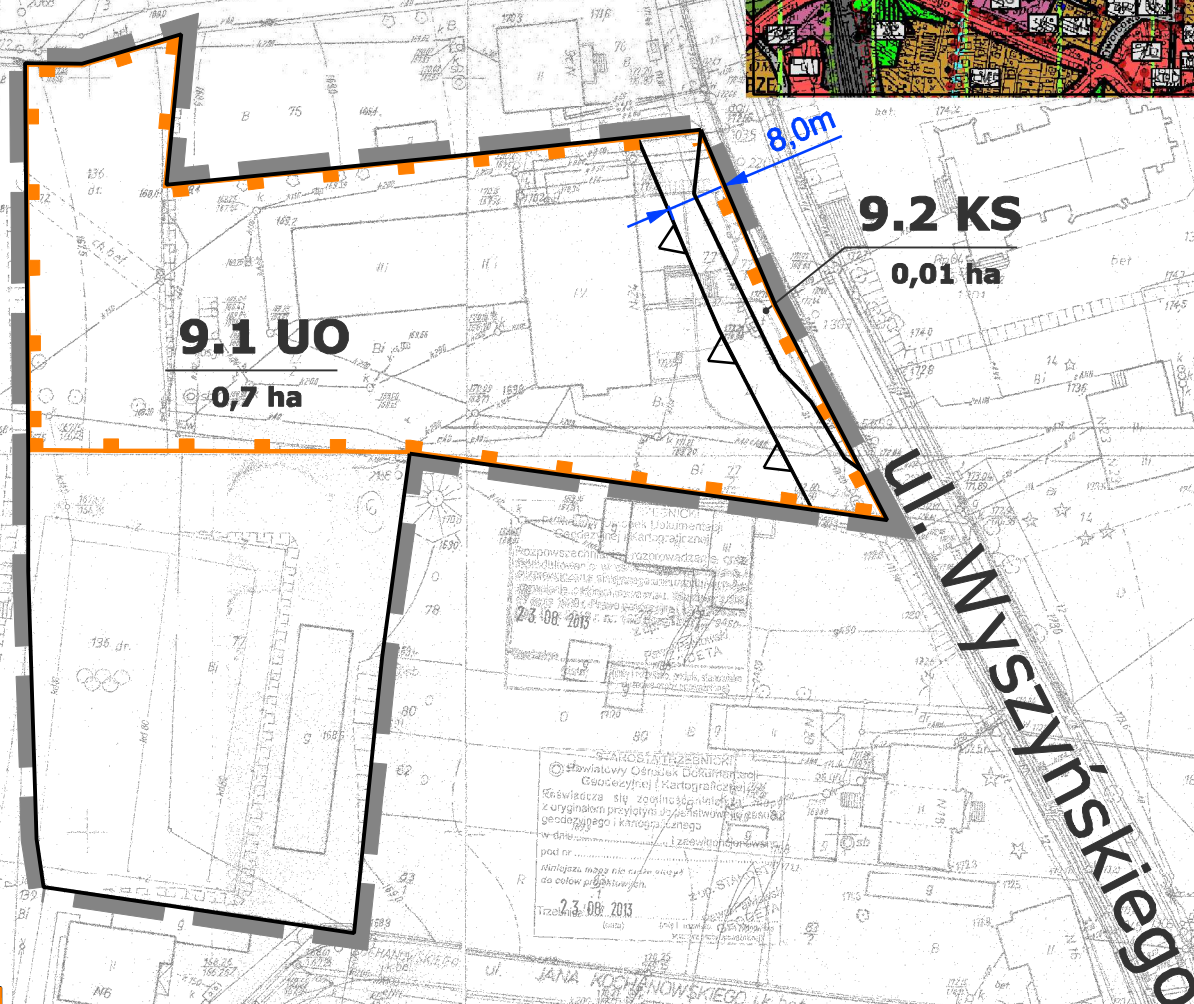

Granice strefy B ochrony konserwatorskiej

Orientacyjne powierzchnie terenów

	Granice strefy B ochrony konserwatorskiej
	Orientacyjne powierzchnie terenów

