



ZMIANA MIEJSCOWYCH PLANÓW ZAGOSPODAROWANIA PRZESTRZENNEGO MIASTA OBORNIKI ŚLĄSKIE

Rysunek Planu skala 1: 1000

Załącznik nr 12 do uchwały nr LIII/480/14 Rady Miejskiej w Obornikach Śląskich
z dnia 30 października 2014r.

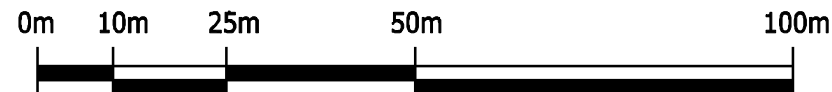

WYRYS ZE STUDIUM UWARUNKOWAŃ
I KIERUNKÓW ZAGOSPODAROWANIA
PRZESTRZENNEGO GMINY

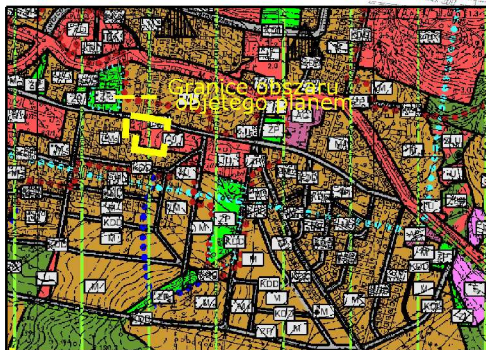

LEGENDA

12.1UO
UO
KS
KDPj

Granice obszaru objętego planem tożsame
z granicami strefy ochrony konserwatorskiej
zabytków archeologicznych

Linie rozgraniczające tereny o różnym
przeznaczeniu lub różnych
zasadach zagospodarowania

Nieprzekraczalne linie zabudowy

Symbole terenów

Teren usług oświaty i wychowania


Teren komunikacji samochodowej

Teren publicznego ciągu pieszo-jezdnego

12.3 KDPj
0,02 ha

12.2 KS
0,007 ha

12.1 UO
0,7 ha

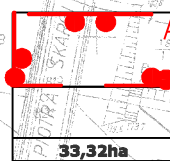

Granice strefy A ochrony konserwatorskiej

Orientacyjne powierzchnie
terenów

ul. Trzebnicka



12