


ZMIANA MIEJSCOWYCH PLANÓW ZAGOSPODAROWANIA PRZESTRZENNEGO MIASTA OBORNIKI ŚLĄSKIE

Rysunek Planu skala 1: 1000


Załącznik nr 14 do uchwały nr LIII/480/14 Rady Miejskiej w Obornikach Śląskich z dnia 30 października 2014r.

WYRYS ZE STUDIUM UWARUNKOWAŃ I KIERUNKÓW ZAGOSPODAROWANIA PRZESTRZENNEGO GMINY

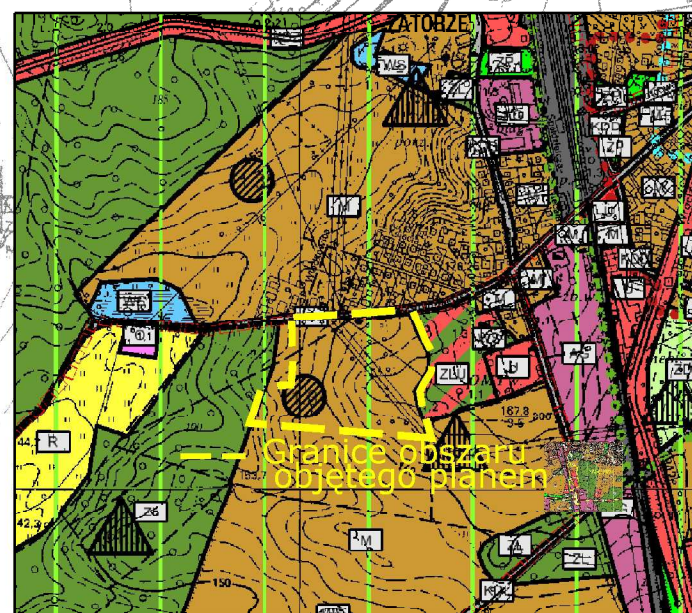

LEGENDA

	Granice obszaru objętego planem tożsame z granicami strefy ochrony konserwatorskiej zabytków archeologicznych
	Linie rozgraniczające tereny o różnym przeznaczeniu lub różnych zasadach zagospodarowania
	Nieprzekraczalne linie zabudowy
14.2 MN	Symbole terenów
MN-MW	Tereny zabudowy mieszkaniowej jednorodzinnej i zabudowy wielorodzinnej
MN	Tereny zabudowy mieszkaniowej jednorodzinnej
KDD	Teren drogi publicznej klasy dojazdowej
	Granice obszaru wymagającego przeprowadzenia skaleń i podziałów nieruchomości
	Szpaler drzew
	Obszar stanowiska archeologicznego
	Orientacyjne powierzchnie terenów

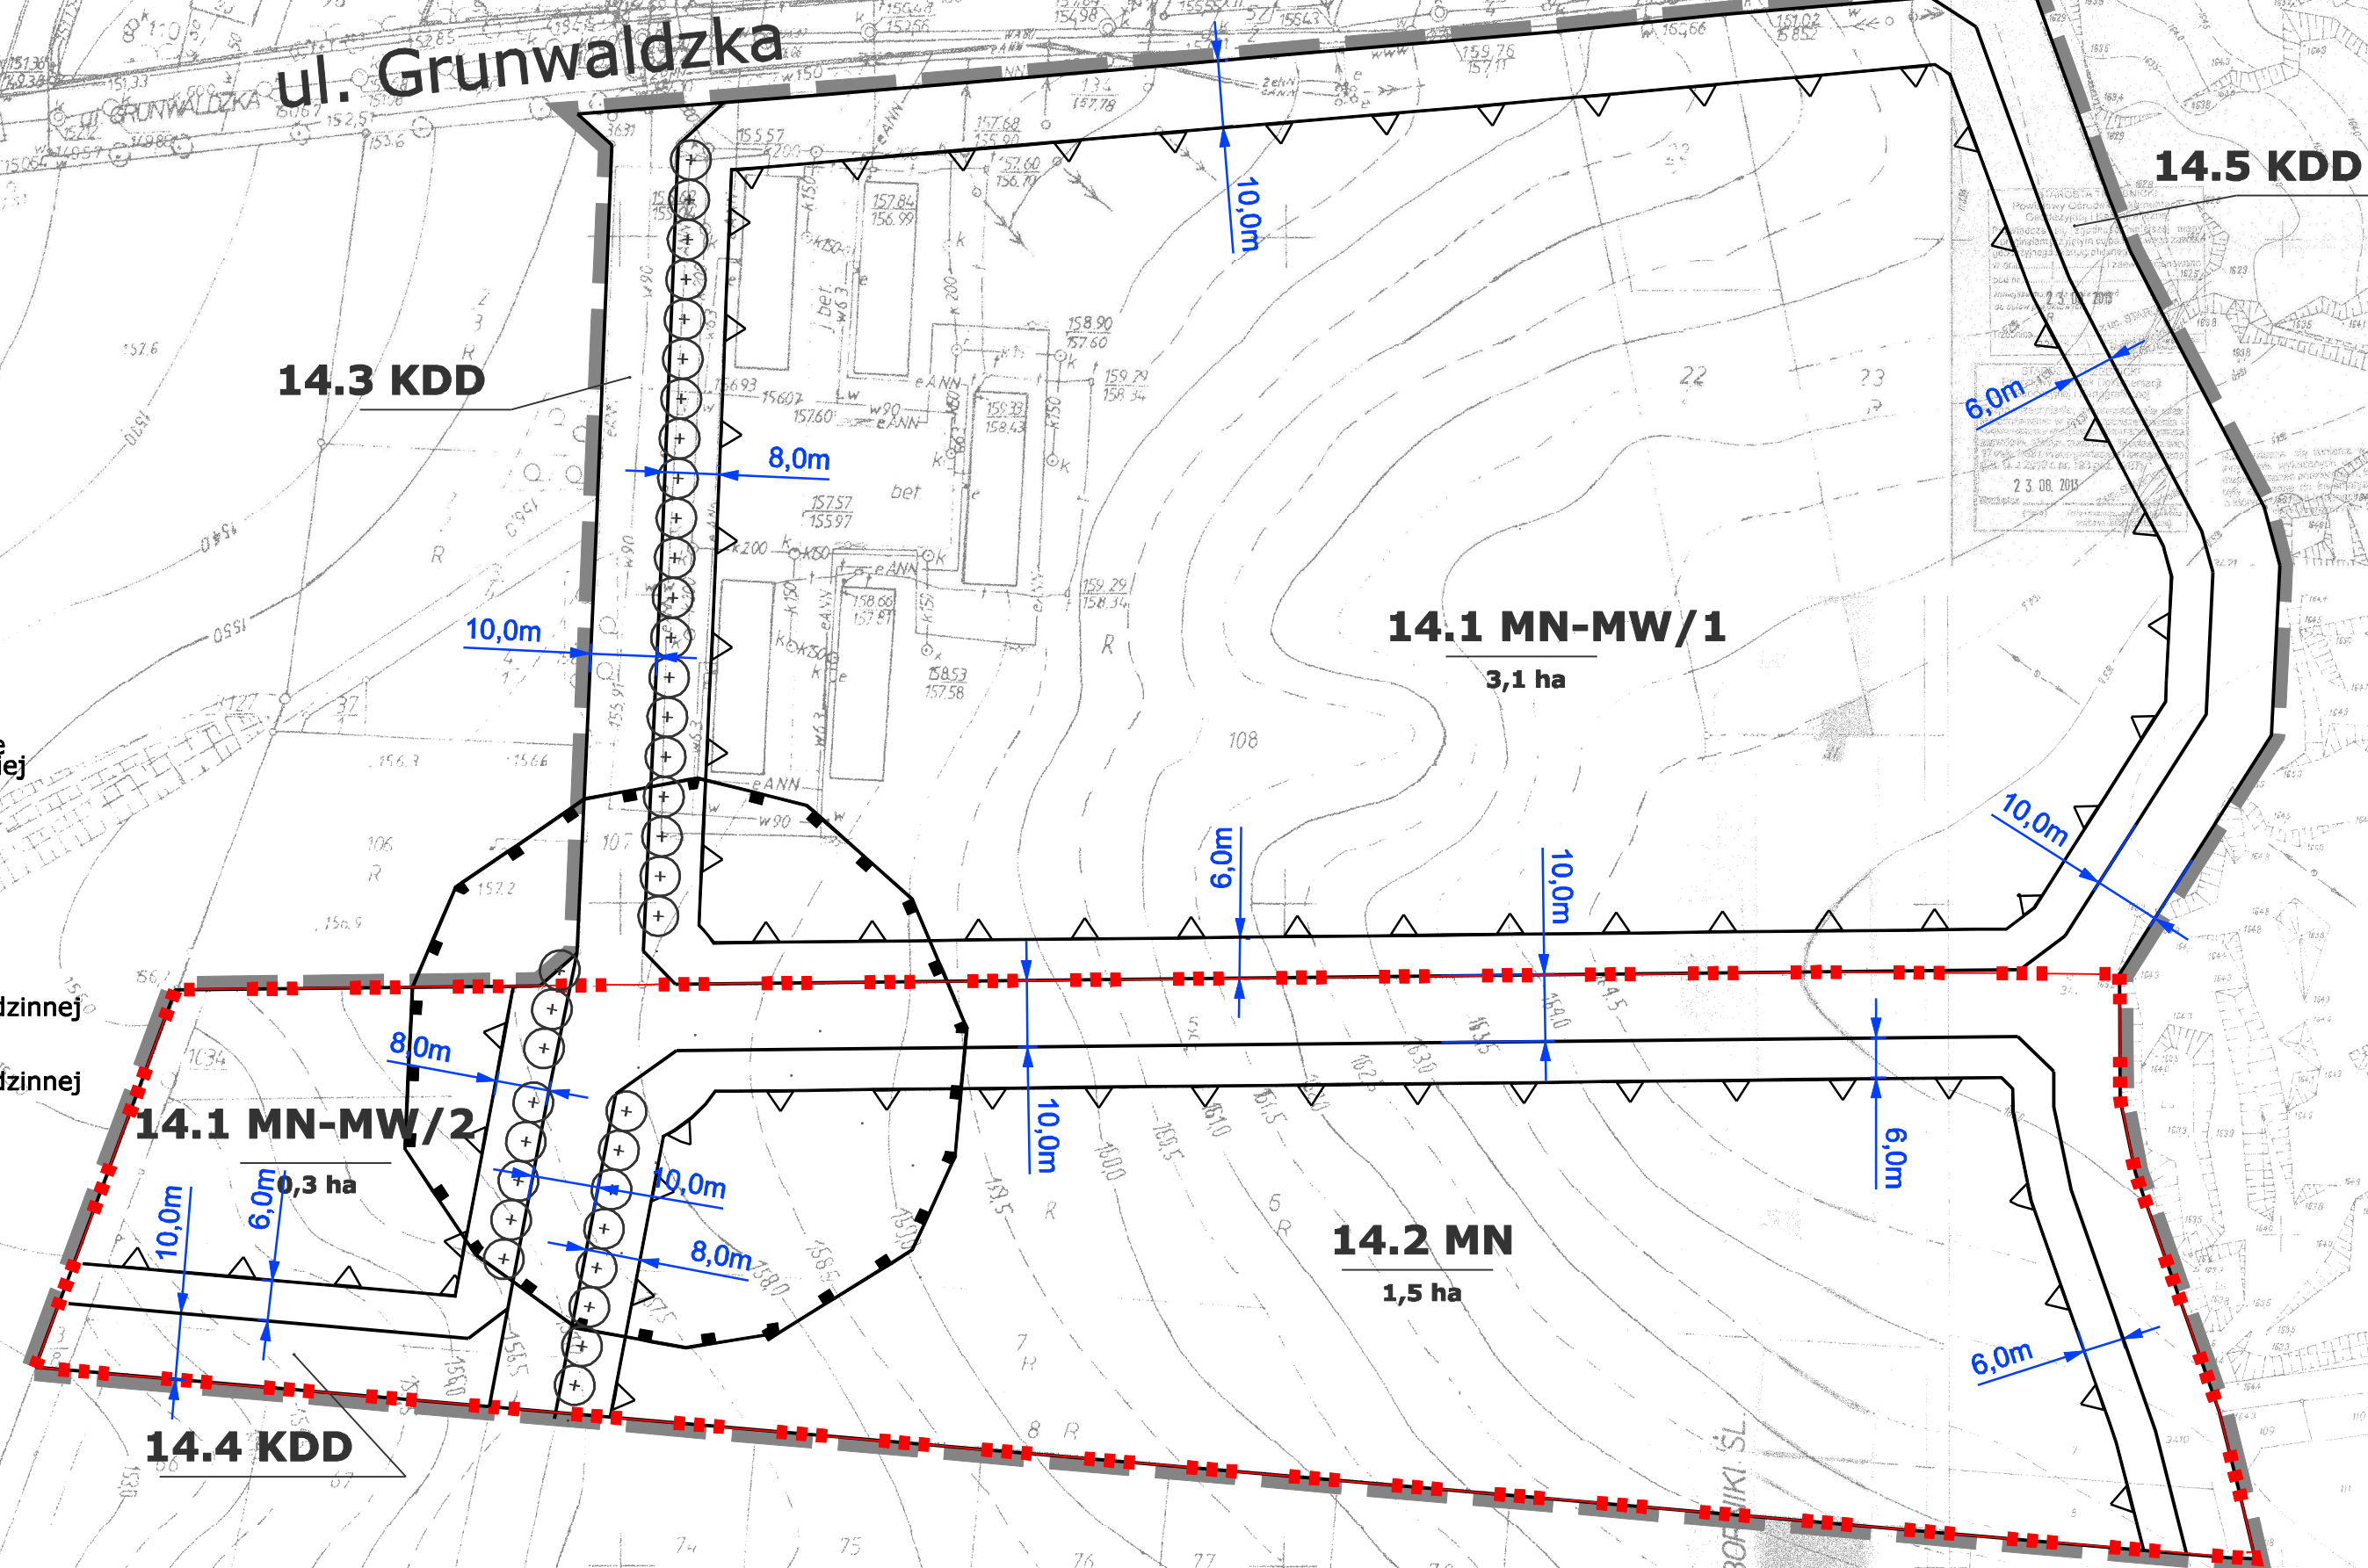

14