




ZMIANA MIEJSCOWEGO PLANU ZAGOSPODAROWANIA PRZESTRZENNEGO GMINY OBORNIKI ŚLĄSKIE DLA OBRĘBU ROŚCISŁAWICE



Załącznik nr 1
do Uchwały nr XXVII/225/13
Rady Miejskiej w Obornikach Śląskich
z dnia 21 lutego 2013 roku.

skala 1:1000

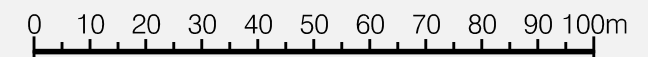

LEGENDA:

OZNACZENIA OGÓLNE:

Granica opracowania zmiany miejscowego planu zagospodarowania przestrzennego

USTALENIA REGULACYJNE

Linie rozgraniczające tereny o różnym przeznaczeniu lub różnych zasadach zagospodarowania

Nieprzekraczalna linia zabudowy

USTALENIA FUNKCYJNALNE:

MN Tereny zabudowy mieszkaniowej jednorodzinnej

ELEMENTY OCHRONY DZIEDZICTWA KULTUROWEGO

Tereny opracowania zmiany mpzp w całości znajduje się w strefie "B" ochrony konserwatorskiej

Tereny opracowania zmiany mpzp w całości znajduje się w strefie ochrony konserwatorskiej zabytków archeologicznych

- Granica terenu objętego planem



Wyrys ze Zmiany Studium Uwarunkowań i Kierunków Zagospodarowania Przestrzennego Gminy Oborniki Śląskie



Pracownia Projektowo-Usługowa "GAMA"
55-120 Oborniki Śląskie ul. H. Pobożnego 12
tel./fax (071) 352 51 30

Zmiana miejscowego planu zagospodarowania przestrzennego gminy Oborniki Śląskie dla obrębu Rościsławice

GŁÓWNY PROJEKTANT PLANU	mgr inż. Krzysztof Mularczyk wpis do ZOIU nr Z - 130	
PROJEKTANCI	mgr inż. Łukasz Klimczuk	
WSPÓŁPRACA	mgr inż. Małgorzata Studenna mgr inż. Ziemowit Folcik	

DATA: Luty 2013