
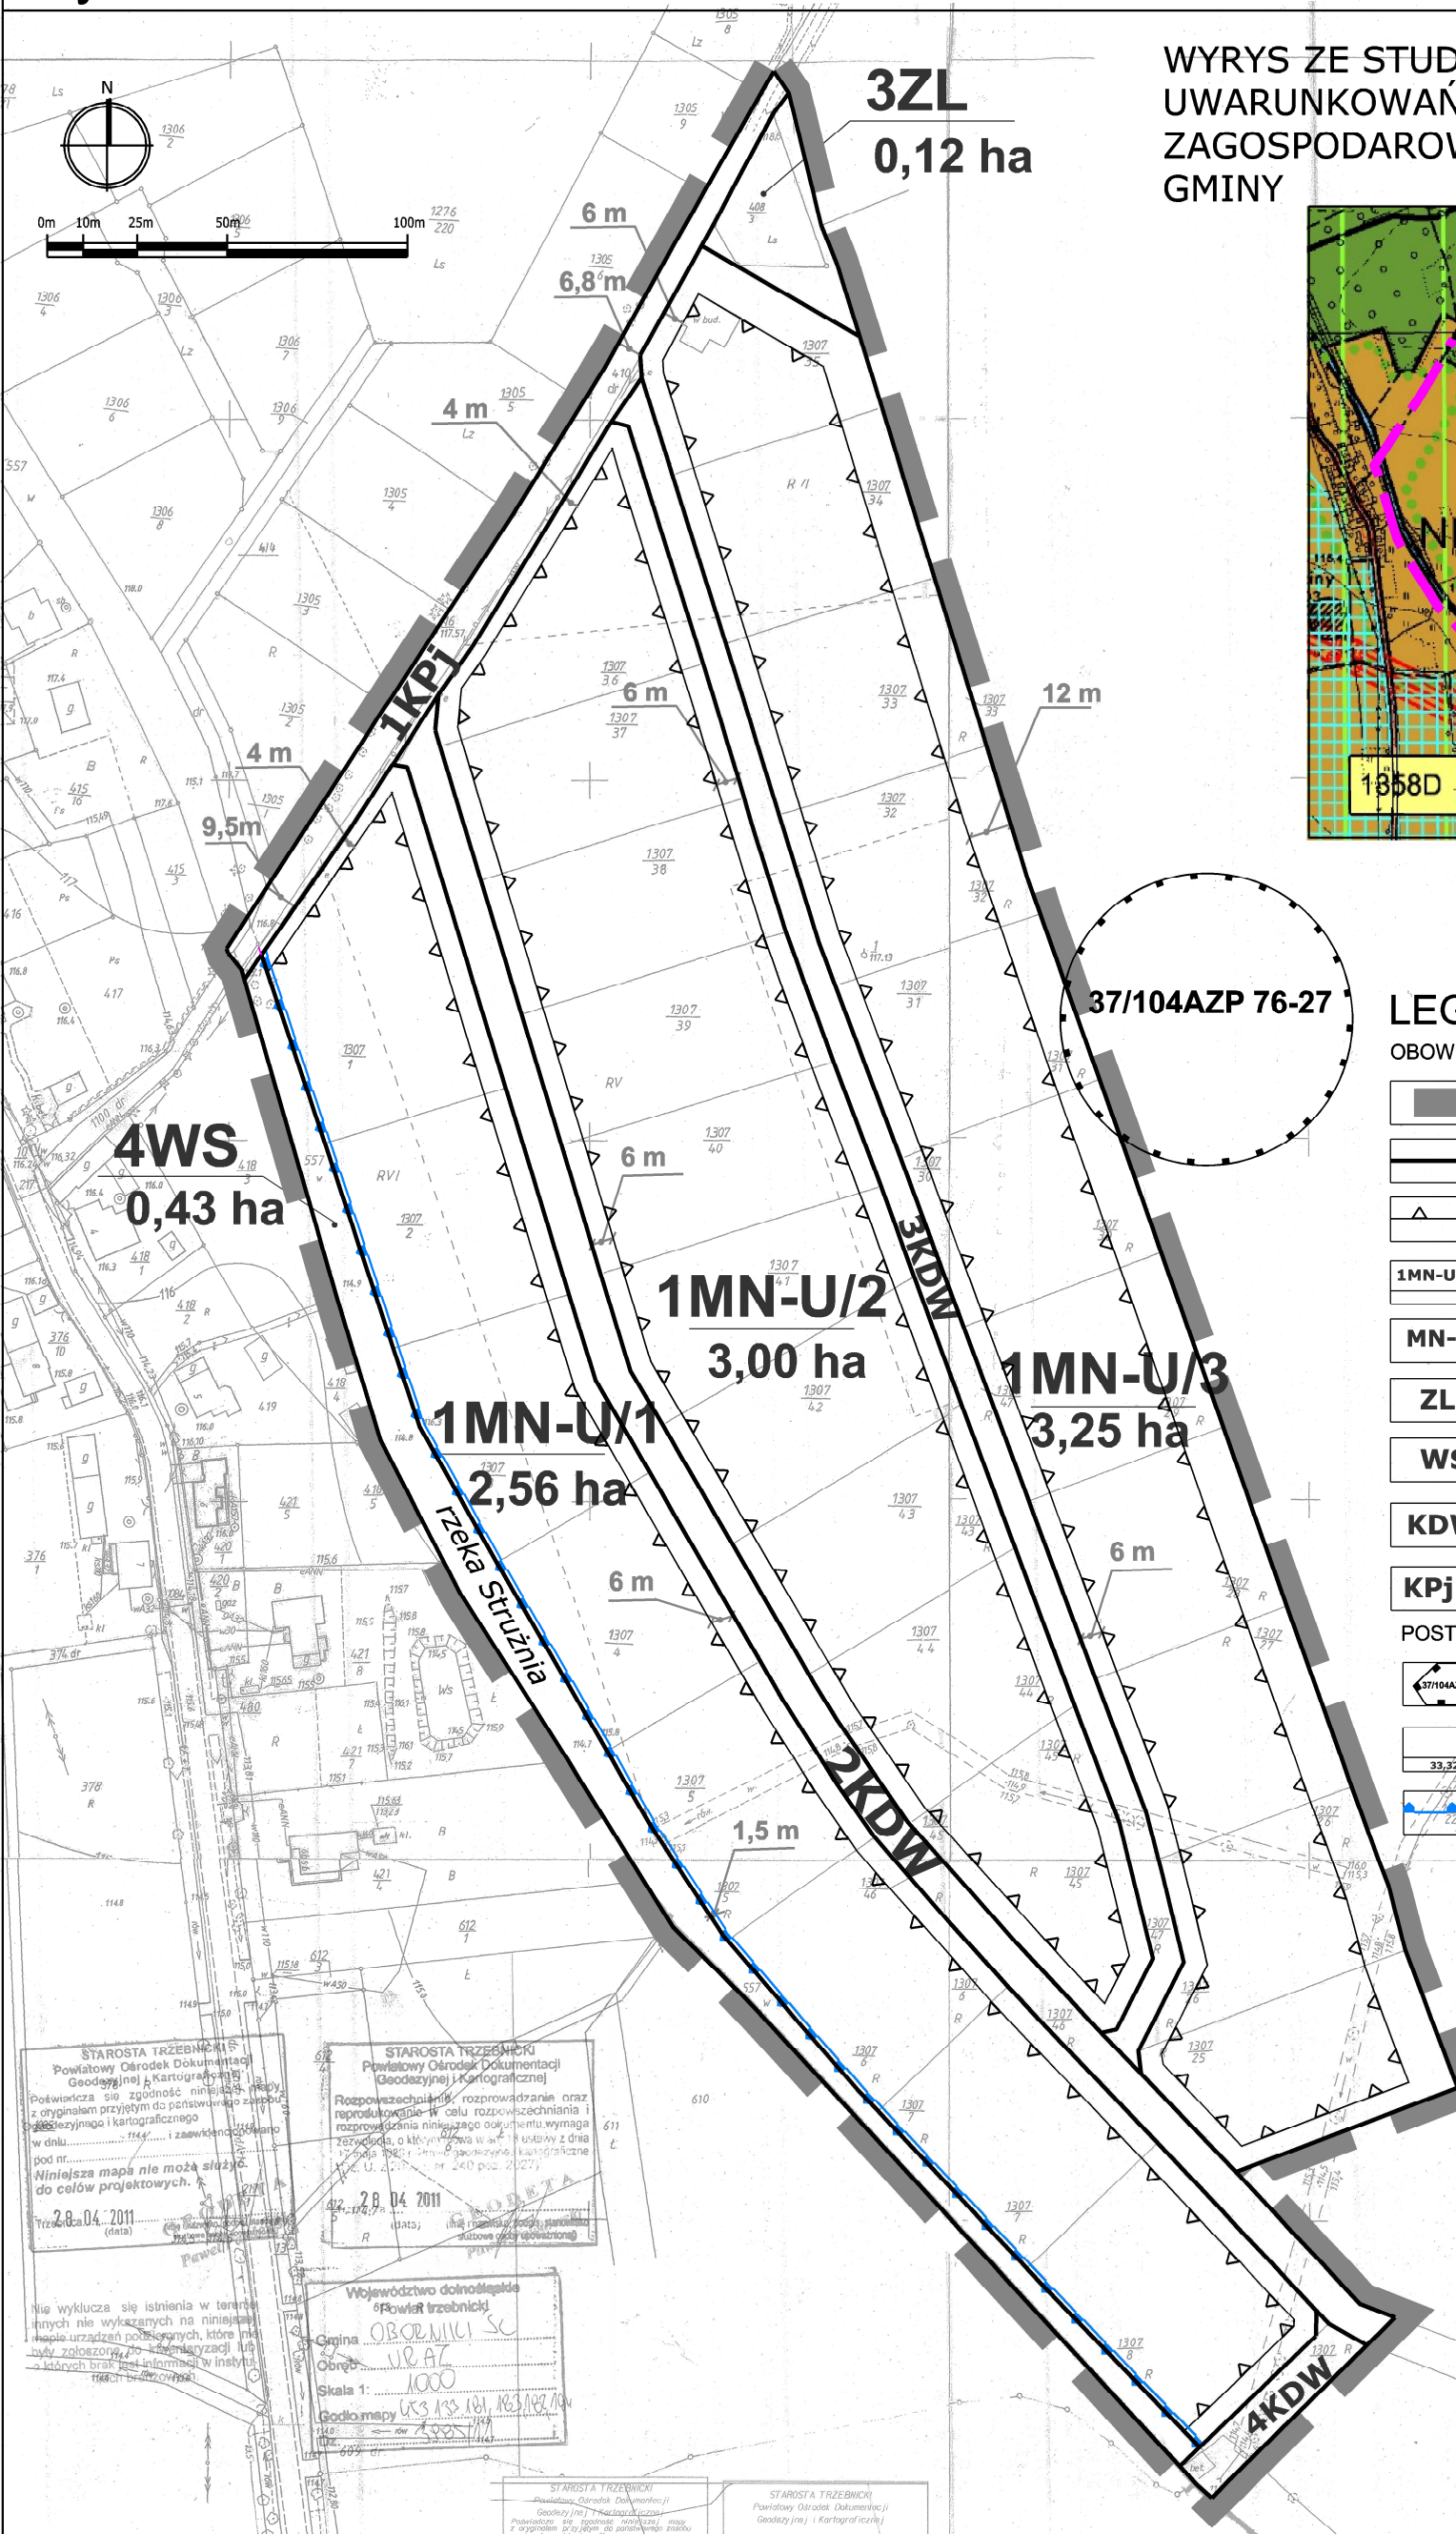


ZMIANA MIEJSCOWEGO PLANU ZAGOSPODAROWANIA PRZESTRZENNEGO GMINY OBORNIKI ŚLĄSKIE DLA OBRĘBU URAZ - przysiółek Niziny

Rysunek Planu skala 1: 2000

WYRYS ZE STUDIUM UWARUNKOWAŃ I KIERUNKÓW ZAGOSPODAROWANIA PRZESTRZENNEGO GMINY

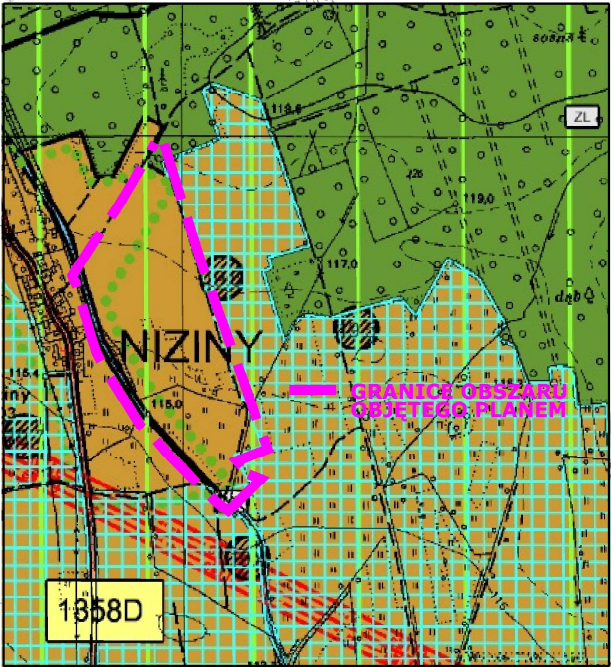

LEGENDA

OBOWIAZUJĄCE USTALENIA GRAFICZNE :

- Granice obszaru objętego planem tożsame z granicami strefy ochrony konserwatorskiej zabytków archeologicznych
- Linie rozgraniczające tereny
- Nieprzekraczalne linie zabudowy
- 1MN-U/1 Symbole terenów
- MN-U Tereny zabudowy mieszkaniowej jednorodzinnej z dopuszczeniem zabudowy usługowej
- ZL Tereny lasów
- WS Tereny wód powierzchniowych
- KDW Tereny dróg wewnętrznych
- KPj Teren ciągu pieszo-jezdnego

POSTULATYWNE I INFORMACYJNE OZNACZENIA GRAFICZNE :

- Obszar i numer stanowiska archeologicznego
- Orientacyjne powierzchnie terenów
- Odległość 1,5 m od granicy ewidencyjnej wód powierzchniowych

ZMIANA MIEJSCOWEGO PLANU ZAGOSPODAROWANIA PRZESTRZENNEGO GMINY OBORNIKI ŚLĄSKIE DLA OBRĘBU URAZ - przysiółek Niziny

ZESPÓŁ AUTORSKI:

GŁÓWNY PROJEKTANT
mgr inż. arch. Renata Harań-Matus
UPR. URB. NR 1432/94, CZŁONEK ZOUI Z-121

WSPÓŁ PRACA
mgr inż. Jan Matus

HARAŃ & MATUS
tel/fax 0713634533, 55-080 Smolec, ul. Cisowa 35

Publikacja w
Dzienniku Urzędowym Województwa Dolnośląskiego
z dnia 10 lipca 2013r. poz. 4260

ZAŁĄCZNIK NR 1
DO UCHWAŁY NR XXXII/261/13
RADY MIEJSKIEJ W OBORNIKACH ŚLĄSKICH
Z DZIA 16.05.2013 R.