





ZMIANA MIEJSCOWEGO PLANU ZAGOSPODAROWANIA PRZESTRZENNEGO GMINY OBORNIKI ŚLĄSKIE DLA OBRĘBU WIELKA LIPA

Załącznik nr 1
do Uchwały nr XXXIII/274/13
Rady Miejskiej w Obornikach Śląskich
z dnia 27.06.2013 r.


 - Granica terenu objętego planem

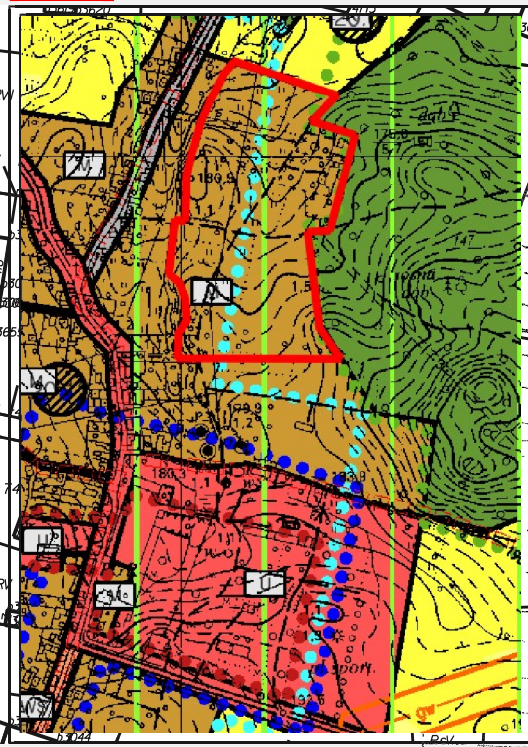

Wyrys ze Zmiany Studium Uwarunkowań i Kierunków Zagospodarowania Przestrzennego Gminy Oborniki Śląskie

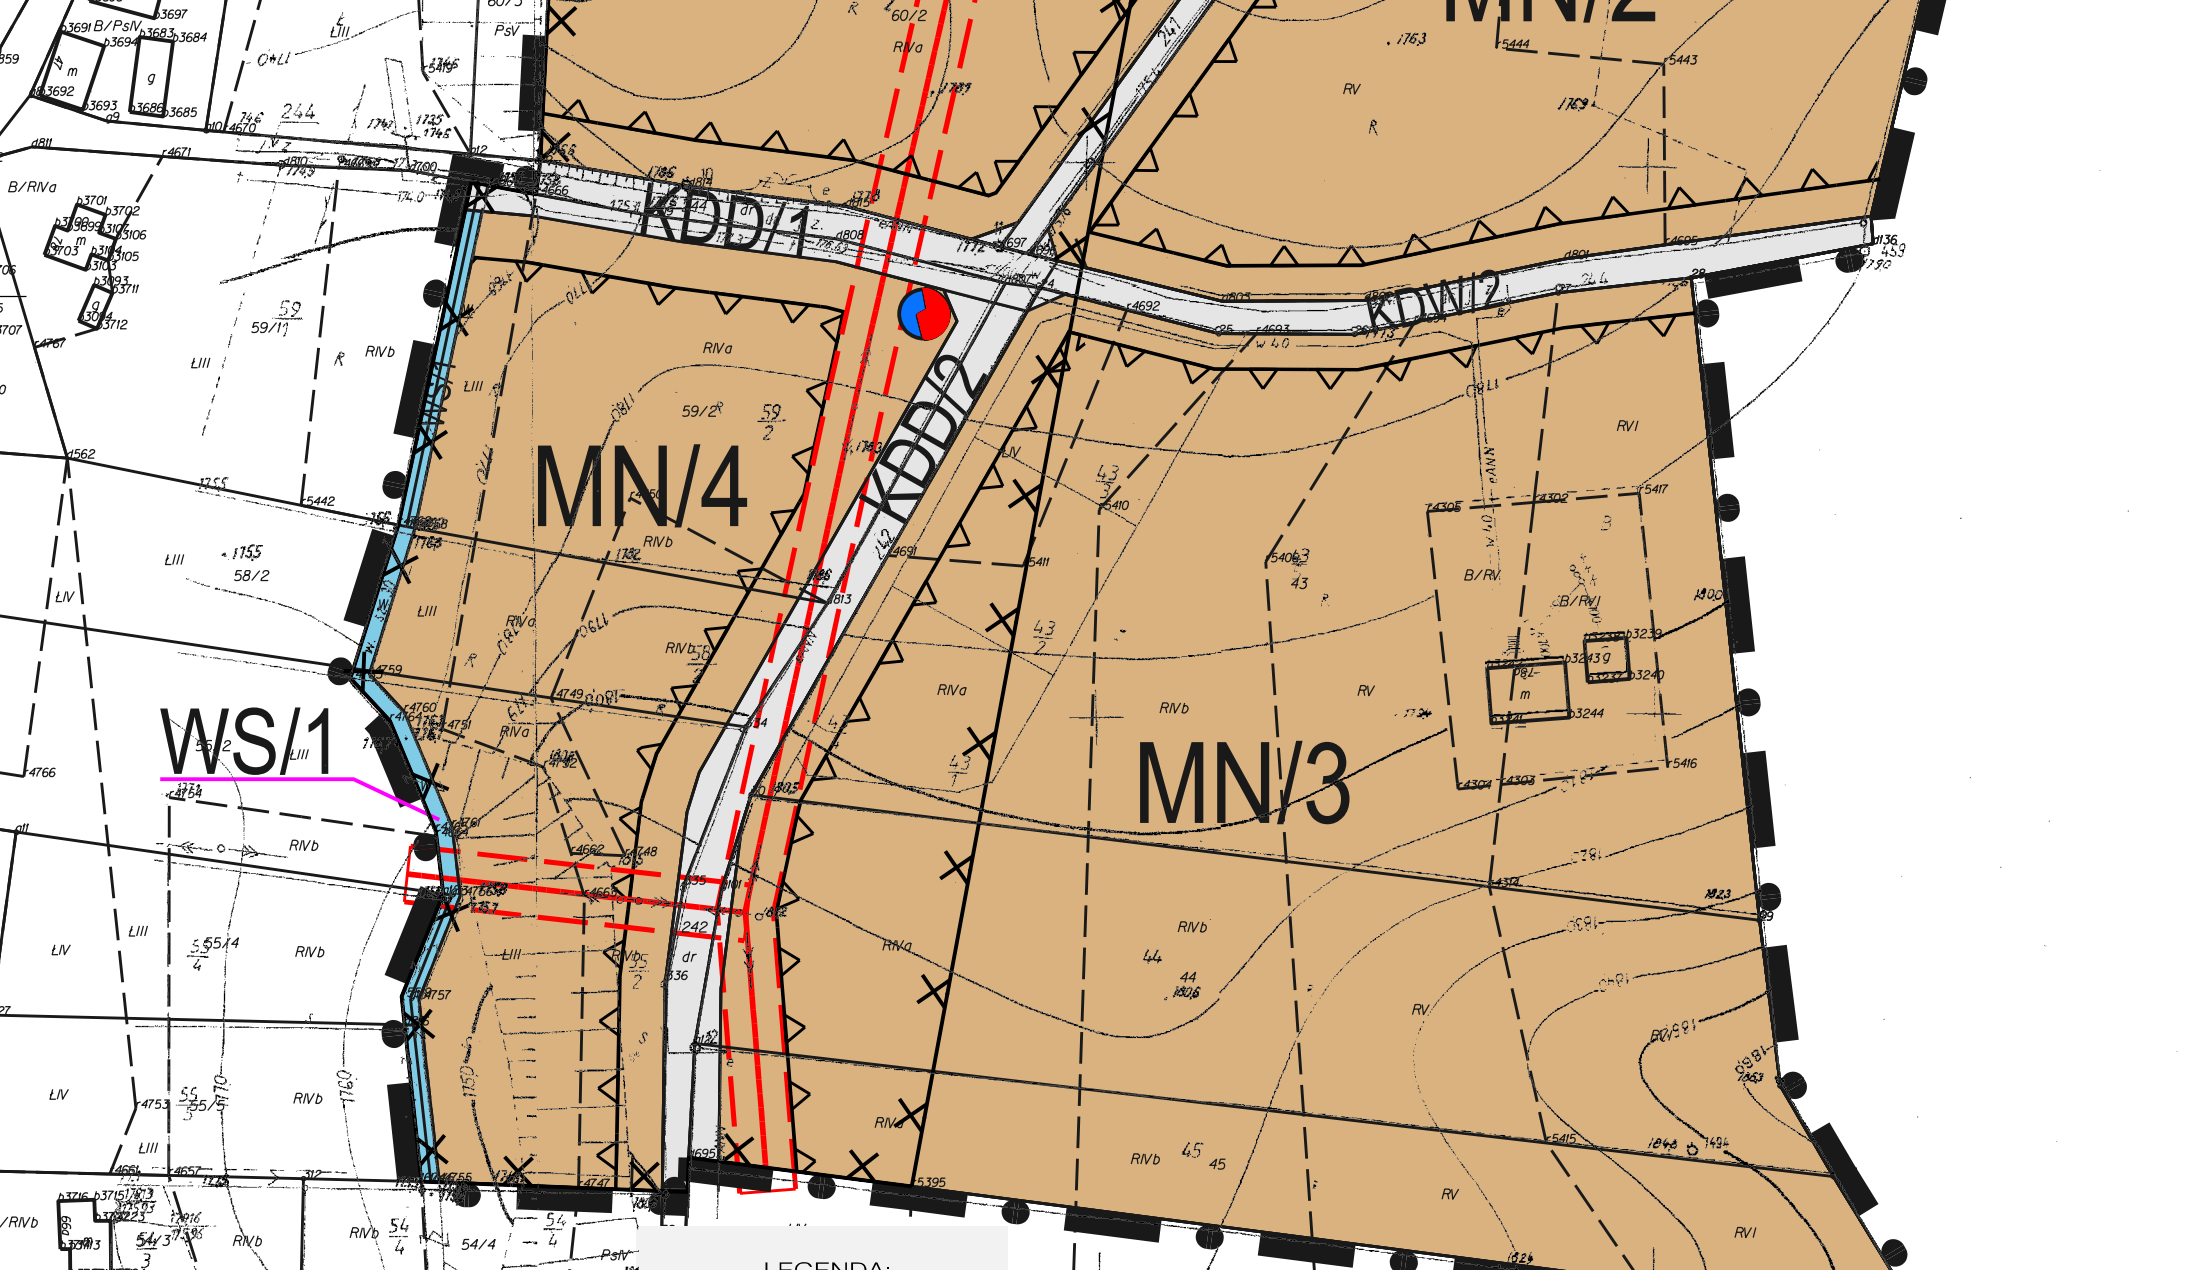

skala 1:1000
0 10 20 30 40 50 60 70 80 90 100m

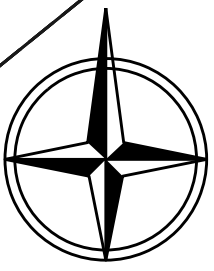



Pracownia Projektowo-Usługowa "GAMA"
55-120 Oborniki Śląskie ul. H. Pobożnego 12
tel./fax (071) 352 51 30

Zmiana miejscowego planu zagospodarowania przestrzennego gminy Oborniki Śląskie dla obrębu Wielka Lipa

GŁÓWNY PROJEKTANT PLANU	mgr inż. Krzysztof Mularczyk wpis do ZOUI nr Z - 130
PROJEKTANCI	mgr inż. Łukasz Klimczuk
WSPÓŁPRACA	mgr inż. Małgorzata Studenna mgr inż. Ziemowit Folcik

DATA : 2013r.

LEGENDA:

OZNACZENIA OGÓLNE:

-  Granica opracowania zmian miejscowego planu zagospodarowania przestrzennego
-  USTALENIA REGULACYJNE
-  Linie rozgraniczające tereny o różnym przeznaczeniu lub różnych zasadach zagospodarowania
-  Nieprzekraczalna linia zabudowy
-  USTALENIA FUNKCJONALNE:
-  MN Tereny zabudowy mieszkaniowej jednorodzinnej
-  WS Tereny wód otwartych, płynących i cieków wodnych

INFRASTRUKTURA TECHNICZNA:

-  Linie sieci elektroenergetycznych o napięciu 20kV ze strefą ochronną
-  Postulowana lokalizacja stacji transformatorowej
-  TERENY KOMUNIKACJI
-  KDD Tereny dróg dojazdowych
-  KDW Tereny dróg wewnętrznych
-  ELEMENTY OCHRONY DZIEDZICTWA KULTUROWEGO
-  Strefa ochrony konserwatorskiej zabytków archeologicznych
- Teren opracowania zmiany mppz w całości znajdujący się w strefie "K" ochrony krajobrazu