




ZMIANA MIEJSCOWEGO PLANU ZAGOSPODAROWANIA PRZESTRZENNEGO GMINY OBORNIKI ŚLĄSKIE DLA OBRĘBU PĘGÓW


Załącznik nr 1
do Uchwały nr XXXVI/301/13
Rady Miejskiej w Obornikach Śląskich
z dnia 26 września 2013 r.

skala 1:1000

0 10 20 30 40 50 60 70 80 90 100m

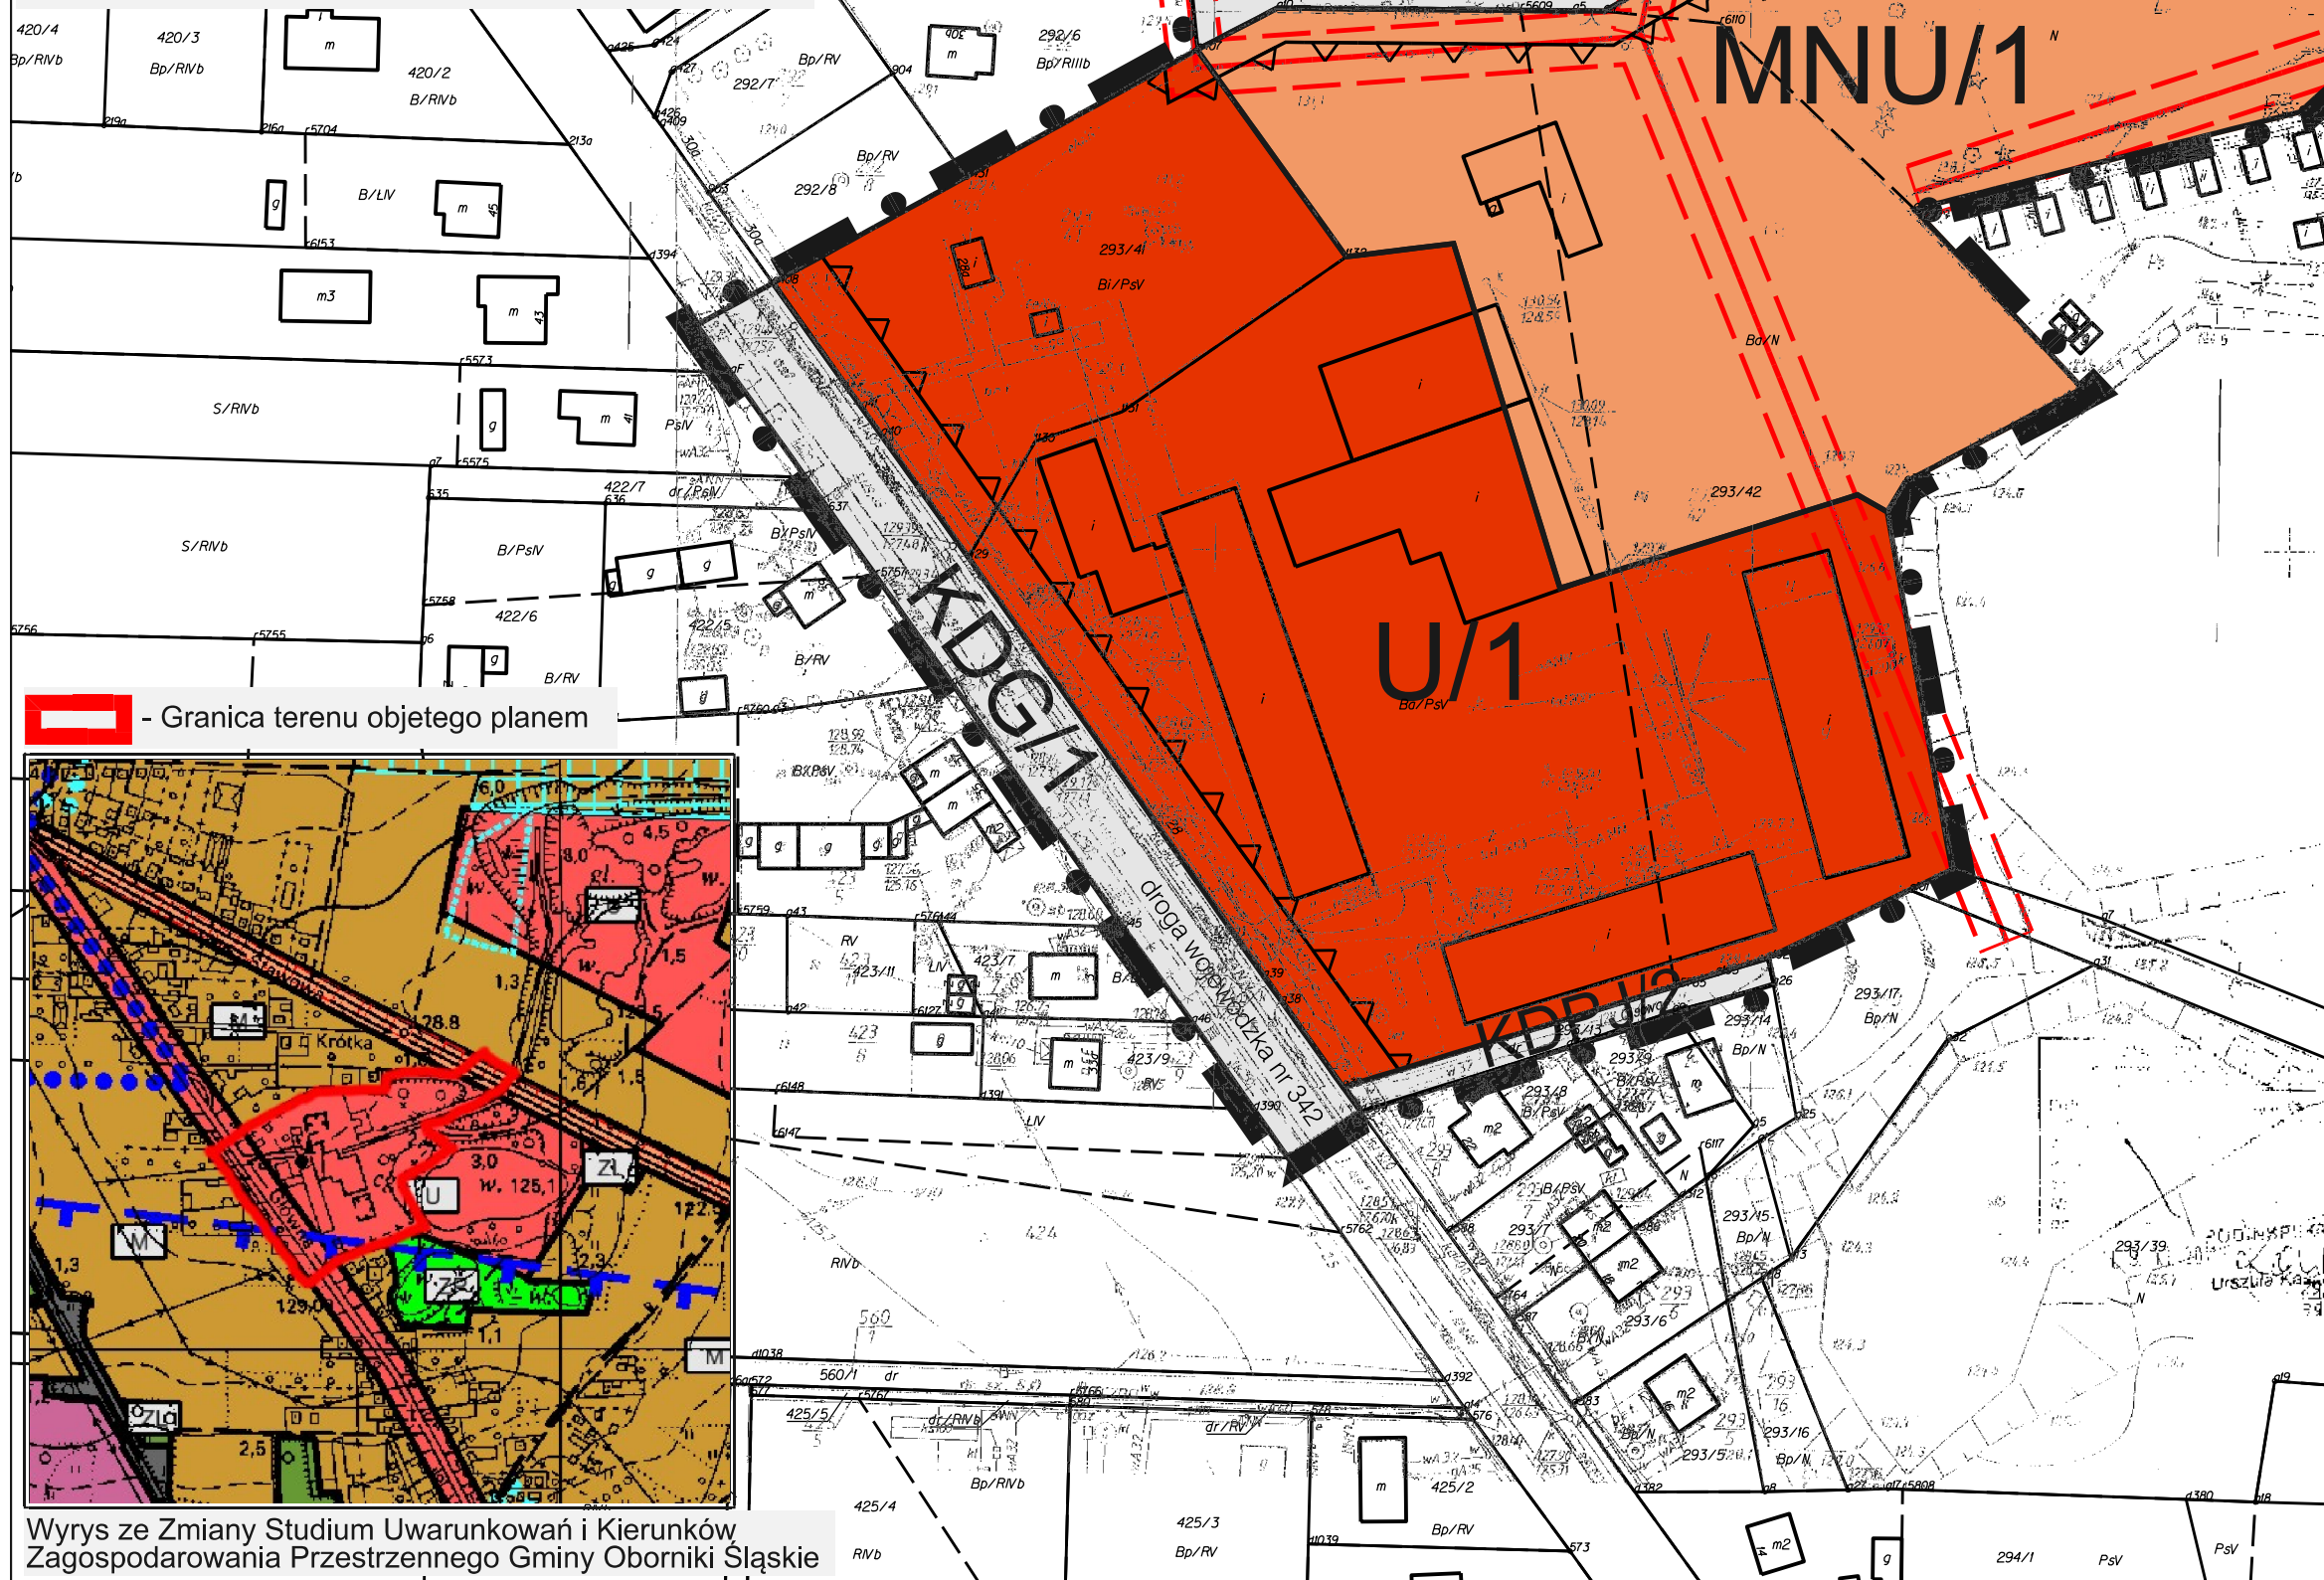


- Granica terenu objętego planem

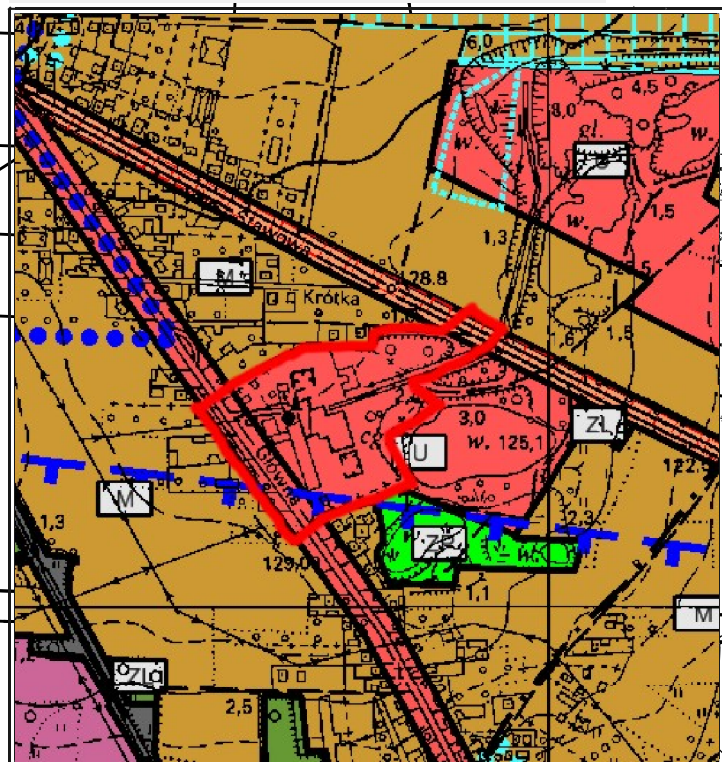

Wyrys ze Zmiany Studium Uwarunkowań i Kierunków
Zagospodarowania Przestrzennego Gminy Oborniki Śląskie

LEGENDA:

OZNACZENIA OGÓLNE:

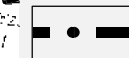


Granica opracowania zmian miejscowego planu zagospodarowania przestrzennego

USTALENIA REGULACYJNE



Linie rozgraniczające tereny o różnym przeznaczeniu lub różnych zasadach zagospodarowania

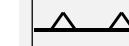

Nieprzekraczalna linia zabudowy

USTALENIA FUNKCYJNALNE:




MNU Tereny zabudowy mieszkaniowej jednorodzinnej, bliźniaczej lub szeregowej z dopuszczeniem usług



U Tereny usług

INFRASTRUKTURA TECHNICZNA:

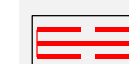

Linie sieci elektroenergetycznych o napięciu 20kV ze strefa ochroną

TERENY KOMUNIKACJI



KDG Tereny dróg klasy głównej



KDL Tereny dróg klasy lokalnej



KDPJ Tereny ciągów pieszo jezdnych

ELEMENTY OCHRONY DZIEDZICTWA KULTUROWEGO

Tereny opracowania zmiany mpzp znajdują się strefie ochrony zabytków archeologicznych



Pracownia Projektowo-Usługowa "GAMA"
55-120 Oborniki Śląskie ul. H. Pobożnego 12
tel./fax (071) 352 51 30

Zmiana miejscowego planu zagospodarowania przestrzennego gminy Oborniki Śląskie dla obrębu Pęgów

GŁÓWNY PROJEKTANT mgr inż. Krzysztof Mularczyk

PLANU wpln do ZOJ nr Z-130

PROJEKTANCI mgr inż. Łukasz Klimczuk

WSPÓŁPRACA mgr inż. Małgorzata Studenna

mgr inż. Ziemowit Folcik

DATA: 2013 r.