





ZMIANA MIEJSCOWEGO PLANU ZAGOSPODAROWANIA PRZESTRZENNEGO GMINY OBORNIKI ŚLĄSKIE DLA OBRĘBU PĘGÓW

Załącznik nr 1
do Uchwały nr XLI/349/13
Rady Miejskiej w Obornikach Śląskich
z dnia 12 grudnia 2013 r.

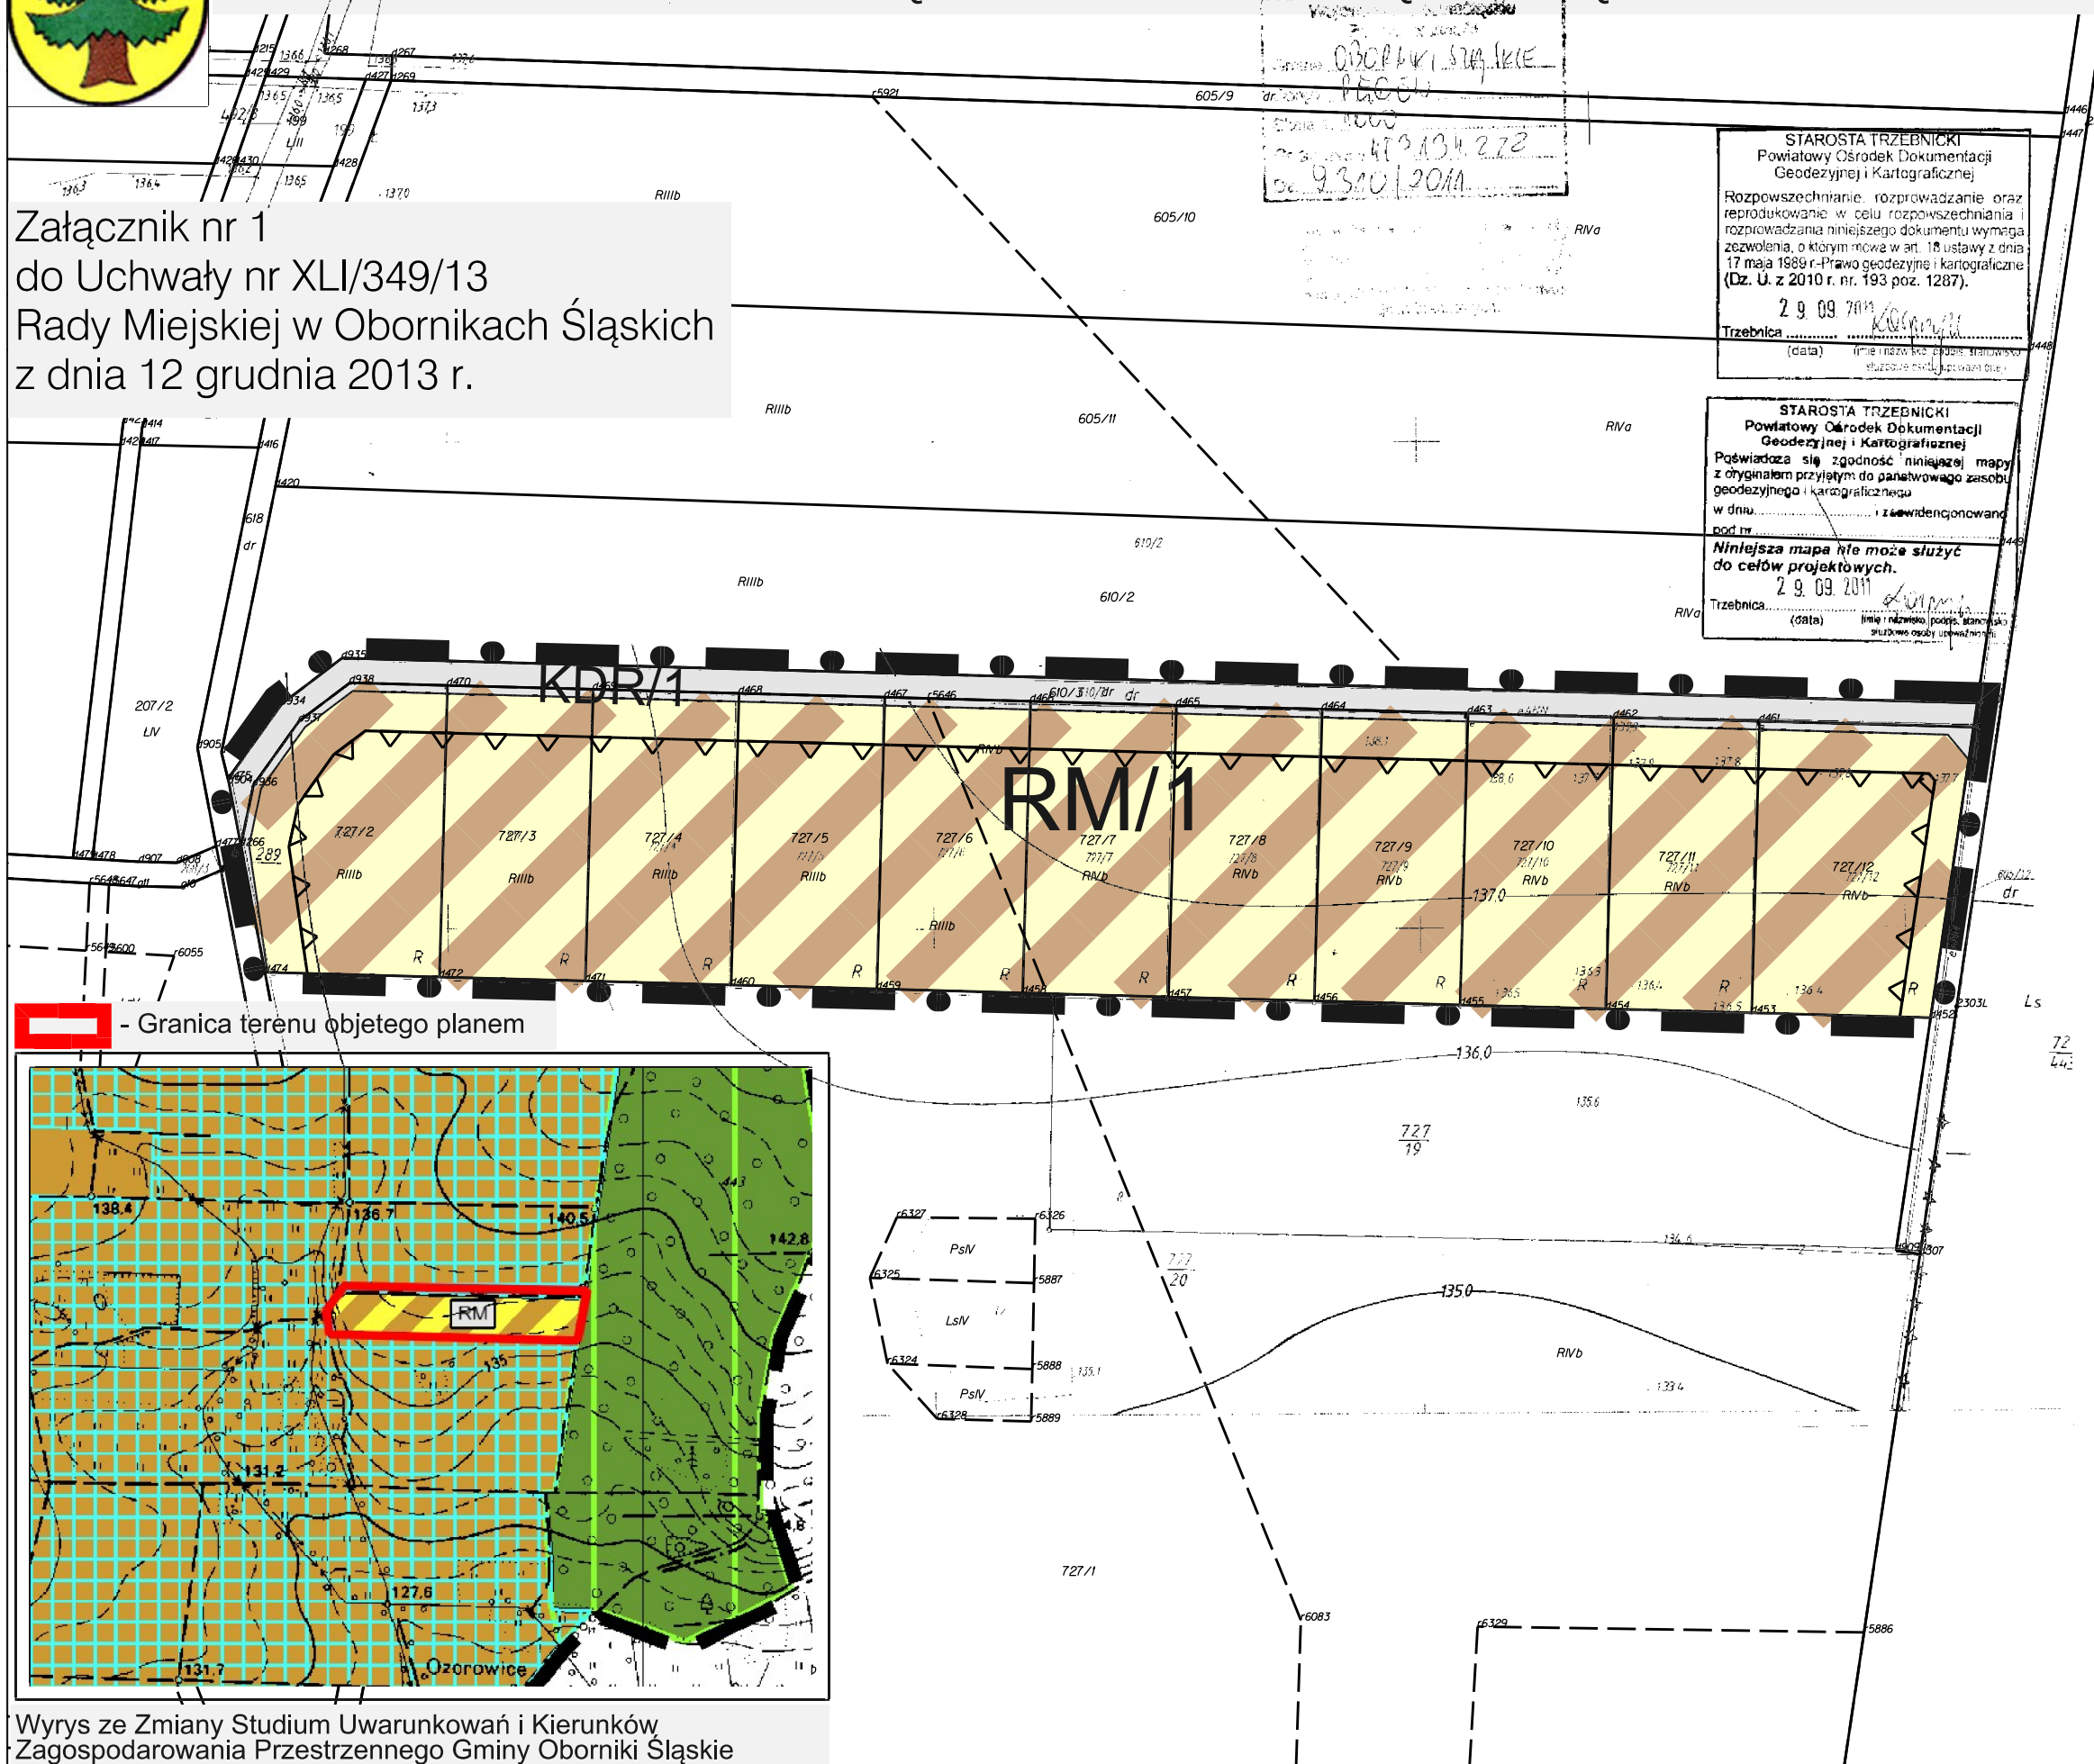

skala 1:1000
0 10 20 30 40 50 60 70 80 90 100m

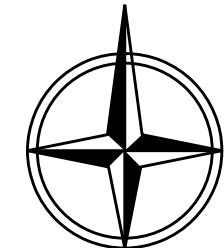

LEGENDA:

OZNACZENIA OGÓLNE:

— • — Granica opracowania zmiany miejscowego planu zagospodarowania przestrzennego

USTALENIA REGULACYJNE

— Linie rozgraniczające tereny o różnym przeznaczeniu lub różnych zasadach zagospodarowania
▲ Nieprzekraczalna linia zabudowy

USTALENIA FUNKCJONALNE:

RM Tereny zabudowy zagrodowej

TERENY KOMUNIKACJI

KDR Teren drogi transportu drogowego

ELEMENTY OCHRONY DZIEDZICTWA KULTUROWEGO

Tereny opracowania zmiany mpzp w całości znajdujące się w strefie ochrony konserwatorskiej zabytków archeologicznych

Pracownia Projektowo-Usługowa "GAMA"
55-120 Oborniki Śląskie ul. H. Pobożnego 12
tel./fax (071) 352 51 30

Zmiana miejscowego planu zagospodarowania przestrzennego gminy Oborniki Śląskie dla obrębu Pęgów

GŁÓWNY PROJEKTANT PLANU	mgr inż. Krzysztof Mularczyk wpis do ZOU nr Z - 130	
PROJEKTANCI	mgr inż. Łukasz Klimczuk	
WSPÓŁPRACA	mgr inż. Małgorzata Studenna mgr inż. Ziemowit Folcik	
DATA: wrzesień 2013r.		

Wyrus ze Zmiany Studium Uwarunkowań i Kierunków Zagospodarowania Przestrzennego Gminy Oborniki Śląskie