


MIEJSCOWY PLAN ZAGOSPODAROWANIA PRZESTRZENNEGO GMINY OBORNIKI ŚLĄSKIE DLA OBRĘBU ROŚCISŁAWICE



ZAŁĄCZNIK NR 2 DO UCHWAŁY NR VII/49/15
RADY GMINY OBORNIKI ŚLĄSKIE Z DNIA 31 03 2015r.

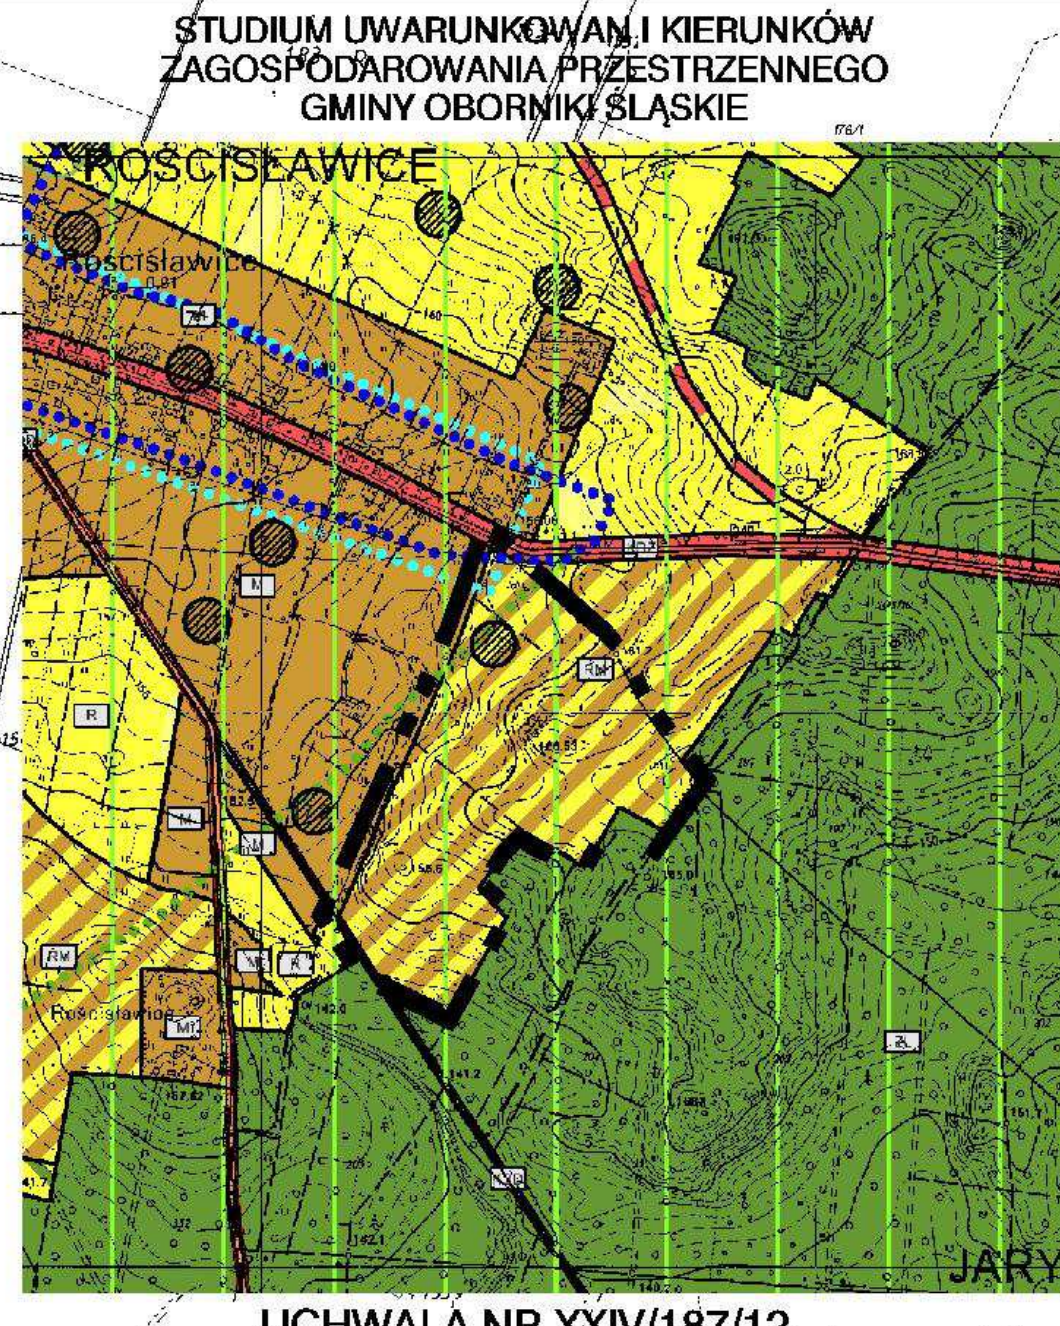


UCHWAŁA NR XXIV/187/12
Rady Miejskiej w Obornikach Śląskich
z dnia 29 października 2012 r.

12/4/76-27 AZP


RM2

ZL1

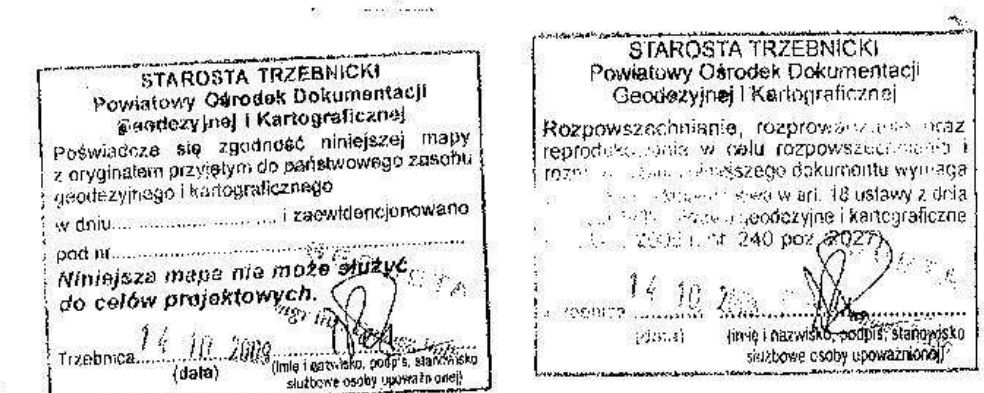

LEGENDA:

---	GRANICA OPRACOWANIA
---	LINIE ROZGRANICZAJĄCE TERENY O RÓŻNYM PRZEZNACZENIU LUB RÓŻNYCH ZASADACH ZAGOSPODAROWANIA
---	NIEPRZEKRACZALNE LINIE ZABUDOWY
RM	TEREN ZABUDOWY ZAGRODOWEJ
ZL	TEREN LASU
R	TEREN ROLNICZY
KDD	DROGA KLASY D - DOJAZDOWA
---	STREFA "B" OCHRONY KONSERWATORSKIEJ
---	STREFA "OW" OBSERWACJI ARCHEOLOGICZNEJ
---	STREFA "K" OCHRONY KRAJOBRAZU KULTUROWEGO
---	STREFA STREFA "OW" OCHRONY KONSERWATORSKIEJ ZABYTKÓW ARCHEOLOGICZNYCH
---	STANOWISKO ARCHEOLOGICZNE

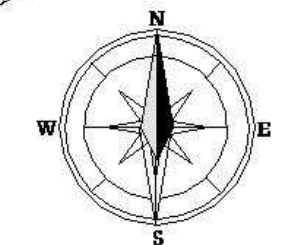

0 100 250

RYSunEK
PLANU
Skala
1:1000

Temat
MIEJSCOWY PLAN ZAGOSPODAROWANIA
PRZESTRZENNEGO GMINY OBORNIKI ŚLĄSKIE
DLA OBRĘBU ROŚCISŁAWICE