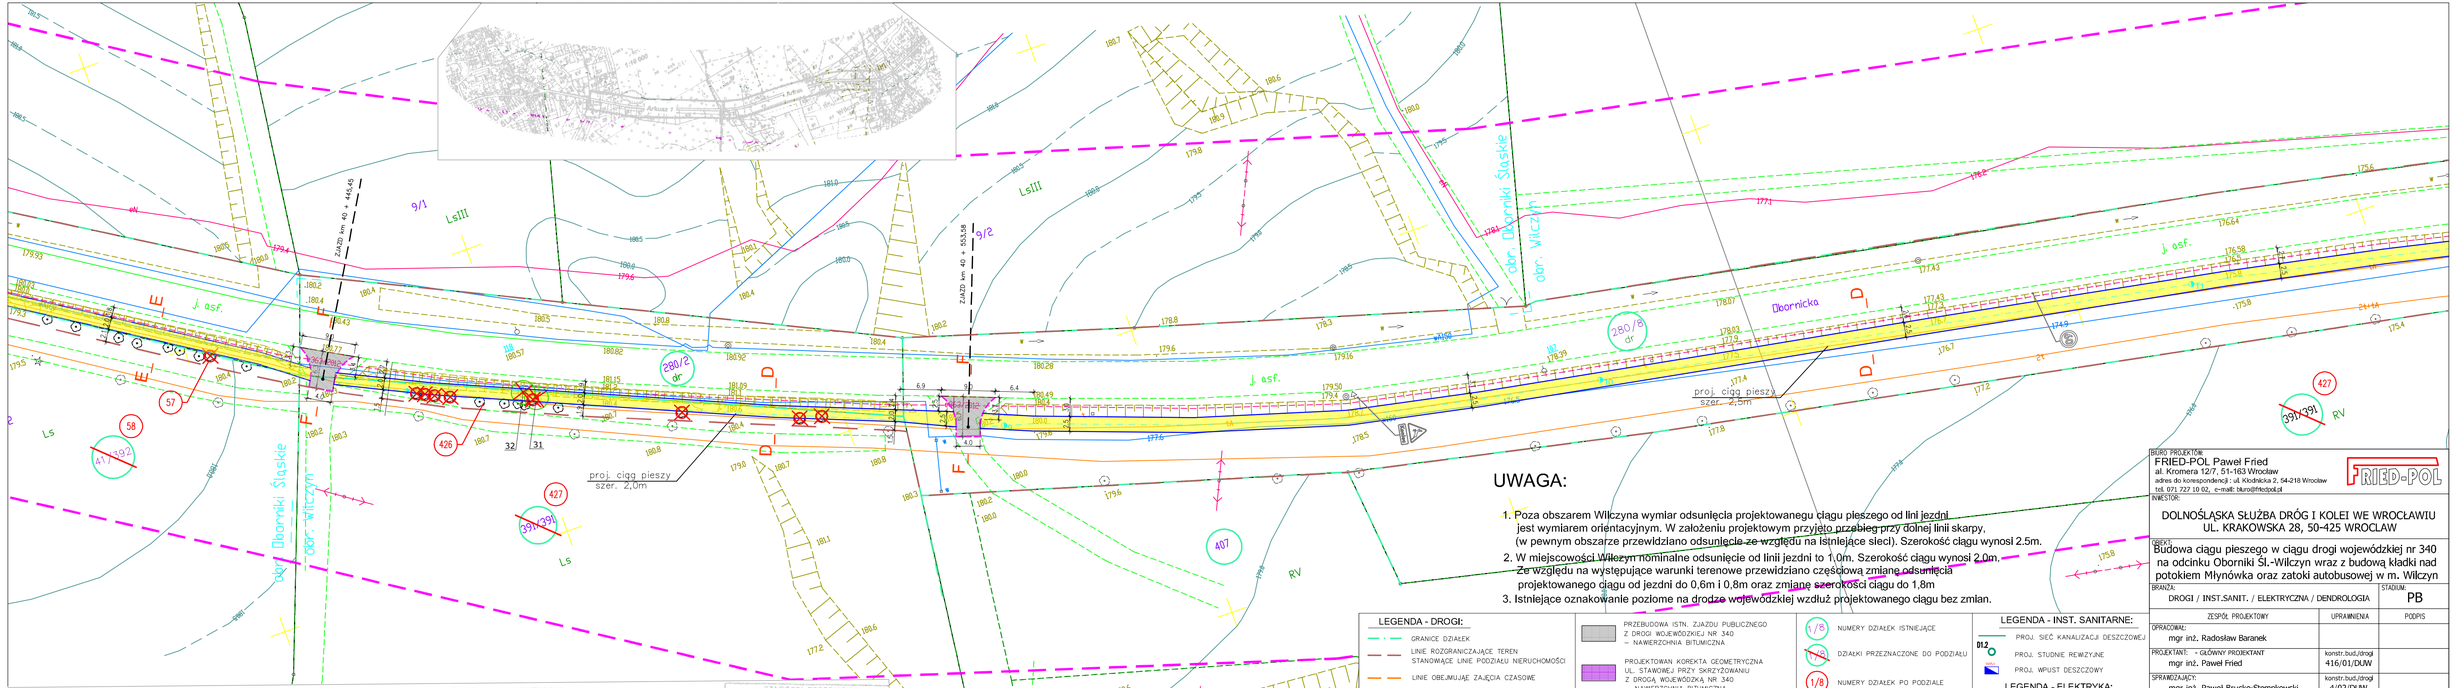

UWAGA:

1. Poza obszarem Wilczyna wymiar odsunięcia projektowanego ciągu pieszego od linii jezdni jest wymiarem orientacyjnym. W założeniu projektowym przyjęto przebieg przy dolnej linii skarpy, (w pewnym obszarze przewidziano odsunięcie ze względu na istniejące sieci). Szerokość ciągu wynosi 2.5m.
2. W miejscowości Wilczyn nominalne odsunięcie od linii jezdni to 1,0m. Szerokość ciągu wynosi 2,0m. Ze względu na występujące warunki terenowe przewidziano częściową zmianę odsunięcia projektowanego ciągu od jezdni do 0,6m i 0,8m oraz zmianę szerokości ciągu do 1,8m
3. Istniejące oznakowanie poziome na drodze wojewódzkiej wzdłuż projektowanego ciągu bez zmian.

LEGENDA - DROGI:

- GRANICE DZIAŁEK
- LINIE ROZGRANICZAJĄCE TEREN STANOWIĄCE LINIE PODZIAŁU NIERUCHOMOŚCI
- LINIE OBEJMUJĄCE ZAJĘCIA CZASOWE
- LINIE OBEJMUJĄCE TERENY WÓD PŁYNĄCYCH NIE WYMAGAJĄCE PODZIAŁU NIERUCHOMOŚCI
- KRAWĘŻNIK 15cm x 30cm x 100cm W ŚWIETLE H=12 cm
- KRAWĘŻNIK 15cm x 30cm x 100cm W ŚWIETLE H=0 cm
- KRAWĘŻNIK 15cm x 30cm x 100cm W ŚWIETLE H=2 cm
- OBRZEŻE – 8cm x 30cm x 100cm
- PROJEKTOWANA KŁADKA WG ODRĘBNEGO OPRACOWANIA BRANŻOWEGO
- PRZEBUDOWA ISTN. ZJAZDU INDYWIDUALNEGO WOJEWÓDZKIEJ NR 340 – NAWIERZCHNIA Z KOSTKI BETONOWEJ KOLORU SZAREGO
- PRZEBUDOWA ISTN. ZJAZDU PUBLICZNEGO Z DROGI WOJEWÓDZKIEJ NR 340 – NAWIERZCHNIA BITUMICZNA
- PROJEKTOWAN KOREKTA GEOMETRYCZNA UL. STAWOWEJ PRZY SKRZYŻOWANIU Z DROGĄ WOJEWÓDZKĄ NR 340 – NAWIERZCHNIA BITUMICZNA
- PROJEKTOWANY CIĄG PIESZY – NAWIERZCHNIA BITUMICZNA
- PROJEKTOWANA SKARPA
- ZIELEŃ – DO PRZEPROFILOWANIA
- ISTNIEJĄCE/PRZENOSZONE OZNAK. PIONOWE
- KIERUNEK PRZENOSZENIA OZNAK. PIONOWEGO
- PROJEKTOWANE/PRZENOSZONE OZNAK. PIONOWE P-13 ▽ ▽ P-4
- PROJEKTOWANE OZNAK. POZIOME

- 1/8 NUMERY DZIAŁEK ISTNIEJĄCE
- 1/8 DZIAŁKI PRZEZNACZONE DO PODZIAŁU
- 1/8 NUMERY DZIAŁEK PO PODZIALE
- LIKWIDACJA / WYCIĘCIE / / WYBURZENIE
- A - A PRZEKROJE KONSTRUKCYJNE

LEGENDA - DENDROLOGIA:

- ROŚLINNOŚĆ ZINWENTARYZOWANA W OBSZARZE INWESTYCJI
- 2 NUMER EWIDENCYJNY ROŚLINNOŚCI ZINWENTARYZOWANEJ

EWIDENCJA ROŚLINNOŚCI ZINWENTARYZOWANEJ ZAMIESZCZONA JEST W CZĘŚCI OPISOWEJ PROJEKTU

LEGENDA - INST. SANITARNE:

- D1.2 PROJ. SIEĆ KANALIZACJI DESZCZOWEJ
- PROJ. STUDNIE REWIZYJNE
- PROJ. WPUST DESZCZOWY

LEGENDA - ELEKTRYKA:

- SŁUPY OŚWIETLENIA ULICZNEGO – TYP S–90SRW G/4 ,WYSOKOŚCI 9M Z WYSIĘGNIKIEM GIĘTYM (W KOLORZE NATURALNEGO ALUMINIUM LUB RAL – 9006
- PROJEKTOWANE OPRAWY PHILIPS ELENIUM SGP 340 FG 1XSON–TPP70W TO P3X O KLASIE SZCZELNOŚCI IP 65 NA WYSIĘGNIKACH 1m O NACHYLENIU 15 STOPNI
- PROJEKTOWANY KABEL YAKXS 4x35mm2/445m
- PRZEPUSTY Z RUR AROT–DVK Ø 110MM2

Uwagi:
1. W słupach stosować tybowe tabliczki wzoru "stare".
2. Połączenie między tabliczką a oprawą YDYżo 3x1,5mm2.

BIURO PROJEKTOWE:
FRIED-POL Paweł Fried
al. Kromera 12/7, 51-163 Wrocław
adres do korespondencji : ul. Klodnicka 2, 54-218 Wrocław
tel. 071 727 10 02, e-mail: biuro@friedpol.pl

INWESTOR:
DOLNOŚLĄSKA SŁUŻBA DRÓG I KOLEI WE WROCŁAWIU
UL. KRAKOWSKA 28, 50-425 WROCŁAW

OBIEKT:
Budowa ciągu pieszego w ciągu drogi wojewódzkiej nr 340 na odcinku Oborniki Śl.–Wilczyn wraz z budową kładki nad potokiem Młynówka oraz zatoki autobusowej w m. Wilczyn

BRANŻA: DROGI / INST.SANIT. / ELEKTRYCZNA / DENDROLOGIA — STADIUM: PB

ZESPÓŁ PROJEKTOWY	UPRAWNIENIA	PODPIS
OPRACOWAŁ: mgr inż. Radosław Baranek		
PROJEKTANT: - GŁÓWNY PROJEKTANT mgr inż. Paweł Fried	konstr.bud./drogi 416/01/DUW	
SPRAWDZAJĄCY: mgr inż. Paweł Brucko-Stempkowski	konstr.bud./drogi 4/02/DUW	
PROJEKTANT: Marek Mikita	inst.elektr. 561/87/UW	
SPRAWDZAJĄCY: mgr inż.Jacek Wrzesiński	inst.elektr. 94/85/UW	
PROJEKTANT: mgr inż. Janusz Mądry	inst.sanit. 140/DOŚ/03	
SPRAWDZAJĄCY: mgr inż.Marek Kubacki	inst.sanit. 15/2002/Gw	

TYTUŁ RYSUNKU: Plan sytuacyjny - odcinek nr 3

SKALA:	DATA:	NR RYSUNKU:	WYDANIE:
1:500	19.02.2014	D-3	-

MAPA DO CELÓW PROJEKTOWYCH
Skala 1 : 500
Wykonana na podstawie mapy zasadniczej w 1000 (syst – wyd).
Granica nieruchomości przyjęto wg. operatu ewidencji gruntów i budynków

Województwo: dolnośląskie
Powiat : trzebnicki
Jednostka ewidencyjna: 022001_5 , Oborniki Śląskie – obszar wiejski
Obręb : 022001_5.0021 , Wilczyn
Nr sekcji : 453.134.021, 453.134.022, 453.134.023, 453.134.024
Arkusz nr 2 (powiększenie i montaż) Pozostały układ państwowy „1965" Wysokościowy układ odniesienia – Kronsztadt 60

Aktualizację mapy wykonano w miesiącu: sierpniu 2013 r.
wykonał (imię i nazwisko, podpis, nr upr. zawodowych)
GEODETA UPRAWNIONY Mariusz Kunicki nr upr. 12505
DZ: 11024/2012 KERG: 2090-200/2012
pieczątka firmowa

BIURO GEODEZJI Kunicki - Dyrm tel. 628 814 150, 502 622 ... 35-103 Rzeszów ul. ... Nr ew. 180/99 z dnia ...

STAROSTA TRZEBNICKI Powiatowy Ośrodek Dokumentacji Geodezyjnej i Kartograficznej
W obszarze oznaczonym tą przerywaną linią dokonano aktualizacji treści. Przy zastosowaniu do celów projektowych.
Dokumenty z pomiaru uzupełniającego z dnia 08.08.2013 r.
Zgodność mapy z aktualnym stanem w terenie potwierdzam.
Trzebnica, dnia 9.08.2013 r.
Nieważna bez pieczęci urzędowej.

NINIEJSZA MAPA W PASIE OZNACZONYM PRZERYWANĄ LINIĄ MOŻE SŁUŻYĆ DO OPRACOWANIA PROJEKTÓW TECHNICZNYCH UZGADNIANYCH PRZEZ ZUDP