


Załącznik nr 1.

Dzierżawa części działki nr 3 AM 36 obr. Oborniki Śląskie, o pow. 50 m²

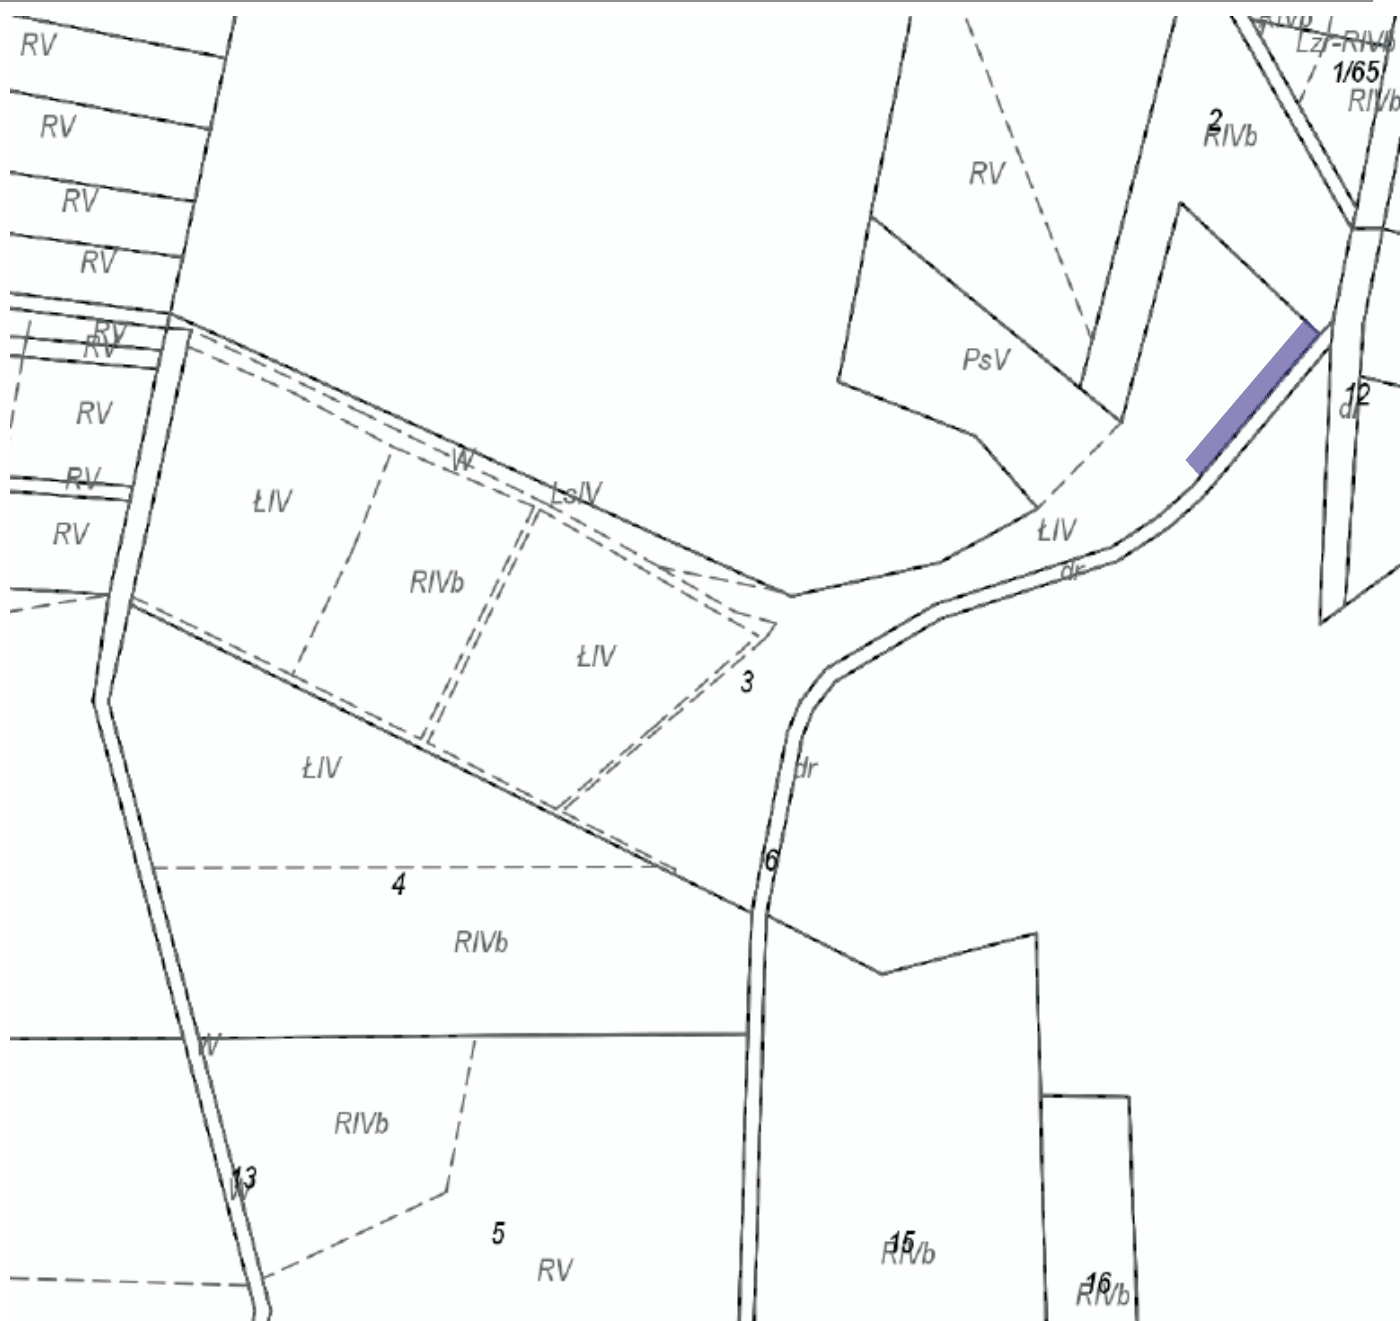

- nieruchomość przeznaczona do dzierżawy