


Załącznik nr 1.

Dzierżawa części działki nr 19/29 AM 13 obr. Oborniki Śląskie, o pow. 5 m²

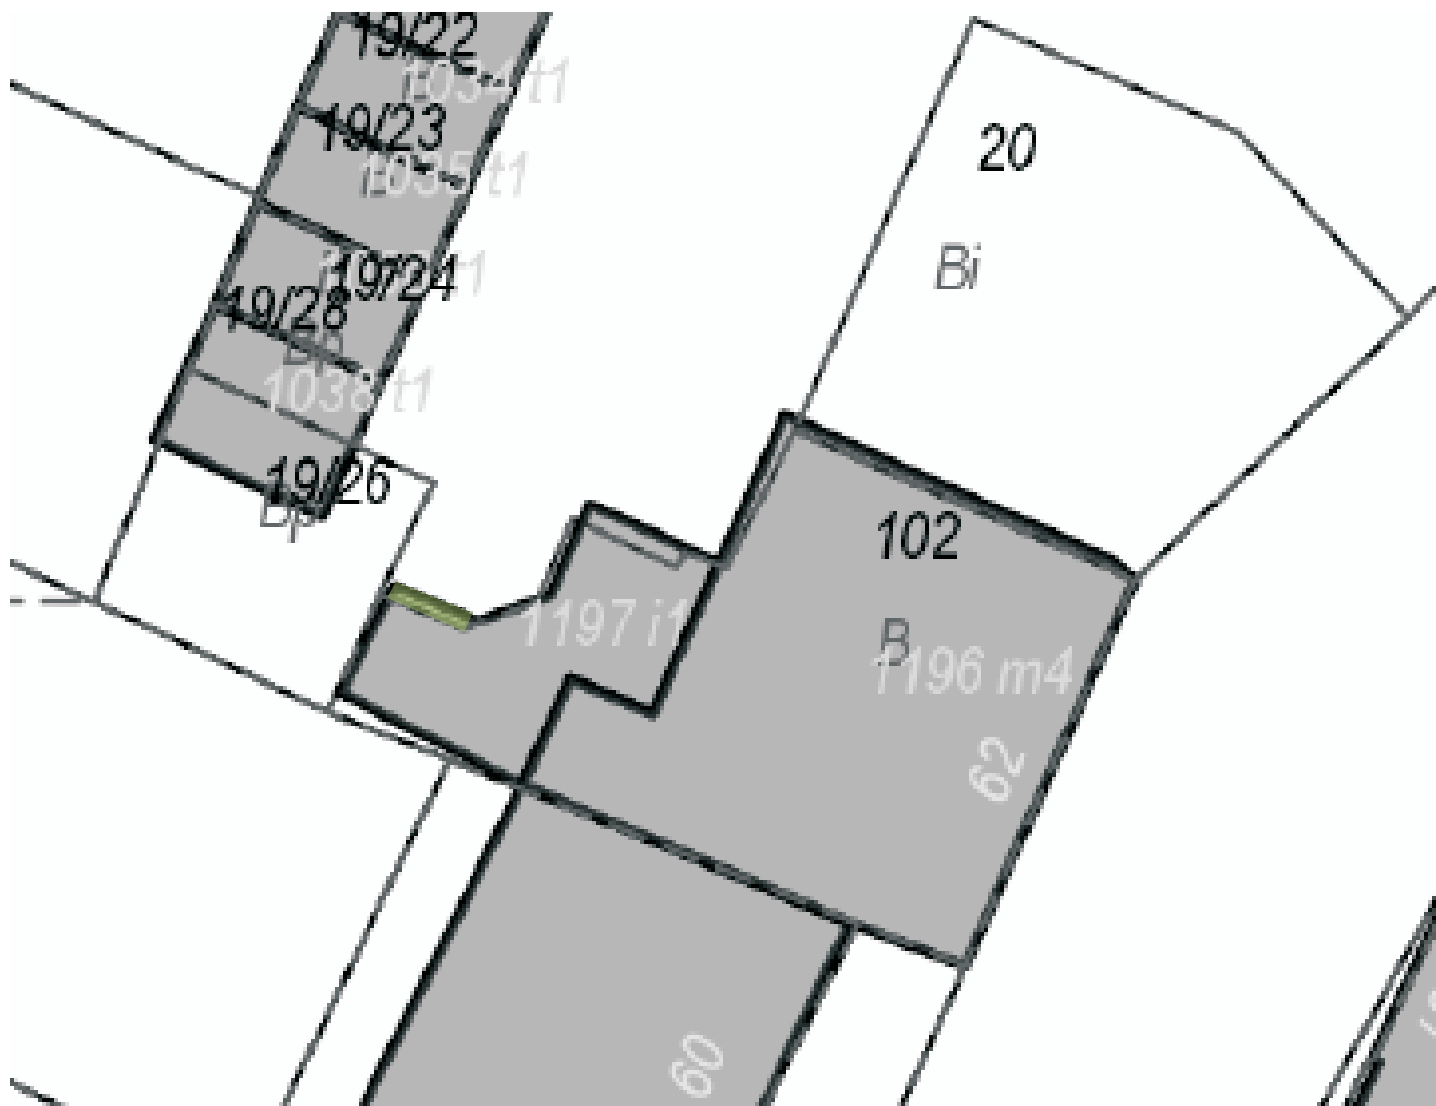

- nieruchomość przeznaczona do dzierżawy