


MIEJSCOWY PLAN ZAGOSPODAROWANIA PRZESTRZENNEGO MIASTA OBORNIKI ŚLĄSKIE


STUDIUM UWARUNKOWAN I KIERUNKÓW ZAGOSPODAROWANIA PRZESTRZENNEGO GMINY OBORNIKI ŚLĄSKIE

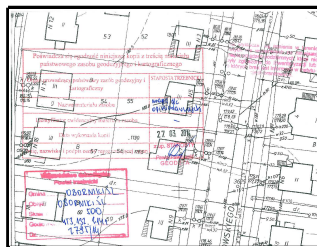

UCHWAŁA NR XXIV/187/12 Rady Miejskiej w Obornikach Śląskich z dnia 29 października 2012 r.



ZAŁĄCZNIK NR 1 DO UCHWAŁY NR XI/78/15 RADY MIEJSKIEJ W OBORNIKACH ŚLĄSKICH Z DNIA 30 czerwca 2015r.

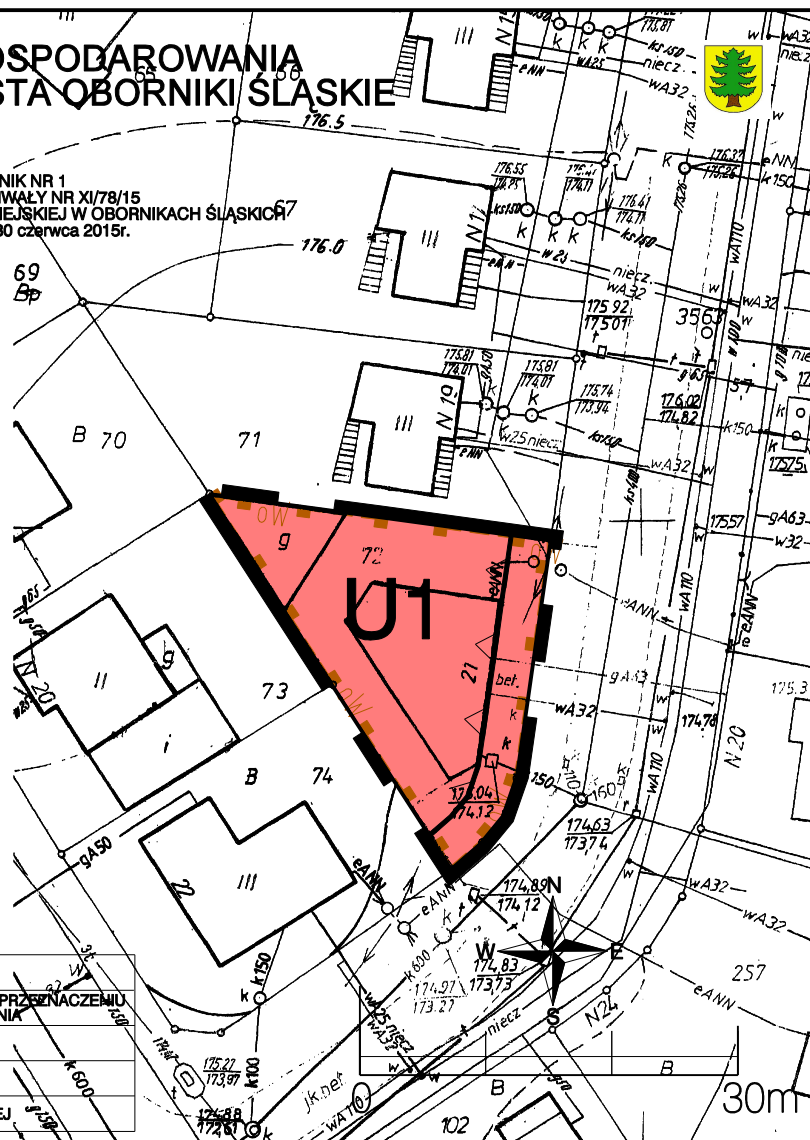

LEGENDA:

---	GRANICA PLANU
---	LINIE ROZGRANICZAJĄCE TERENY O RÓŻNYM PRZEZNACZENIU LUB RÓŻNYCH ZASADACH ZAGOSPODAROWANIA
▽	NIEPRZEKACZALNA LINIA ZABUDOWY
U	TEREN USŁUG
OW	STREFA "OW" OBSERWACJI ARCHEOLOGICZNEJ

RYSUNEK PLANU

Temat

Skala

1:500

MIEJSCOWY PLAN ZAGOSPODAROWANIA PRZESTRZENNEGO MIASTA OBORNIKI ŚLĄSKIE