





MIĘDZYGOSPODAROWA PLAN ZAGOSPODAROWANIA PRZESTRZENNEGO GMINY OBORNIKI ŚLĄSKIE DLA OBRĘBÓW GOŁĘDZINÓW, KOWALE, KURASZKÓW, LUBNÓW, OBORNIKI ŚLĄSKIE, OSOLIN, PANIOWICE, PĘGÓW, SIEMIANICE, WIELKA LIPA, WILCZYN, JARY

Załącznik nr 12 do Uchwały nr
Rady Miejskiej w Obornikach Śląskich
z dnia2015 roku

 - Granica obszaru objętego planem

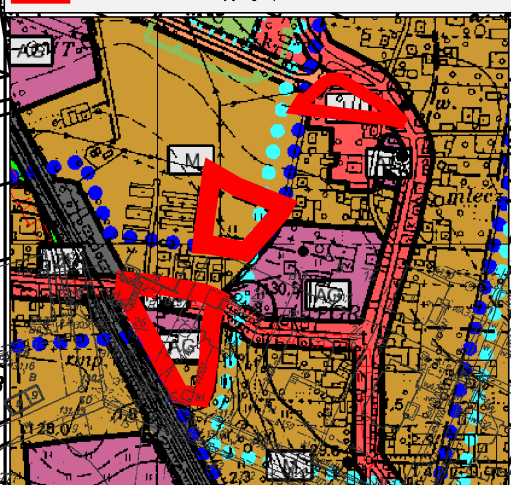

Wyrys ze Studium Uwarunkowań i Kierunków Zagospodarowania
Przestrzennego Gminy Oborniki Śląskie Uchwała nr XXIV/187/KZ
Rady Miejskiej w Obornikach Śląskich z dnia 29 października 2012 roku

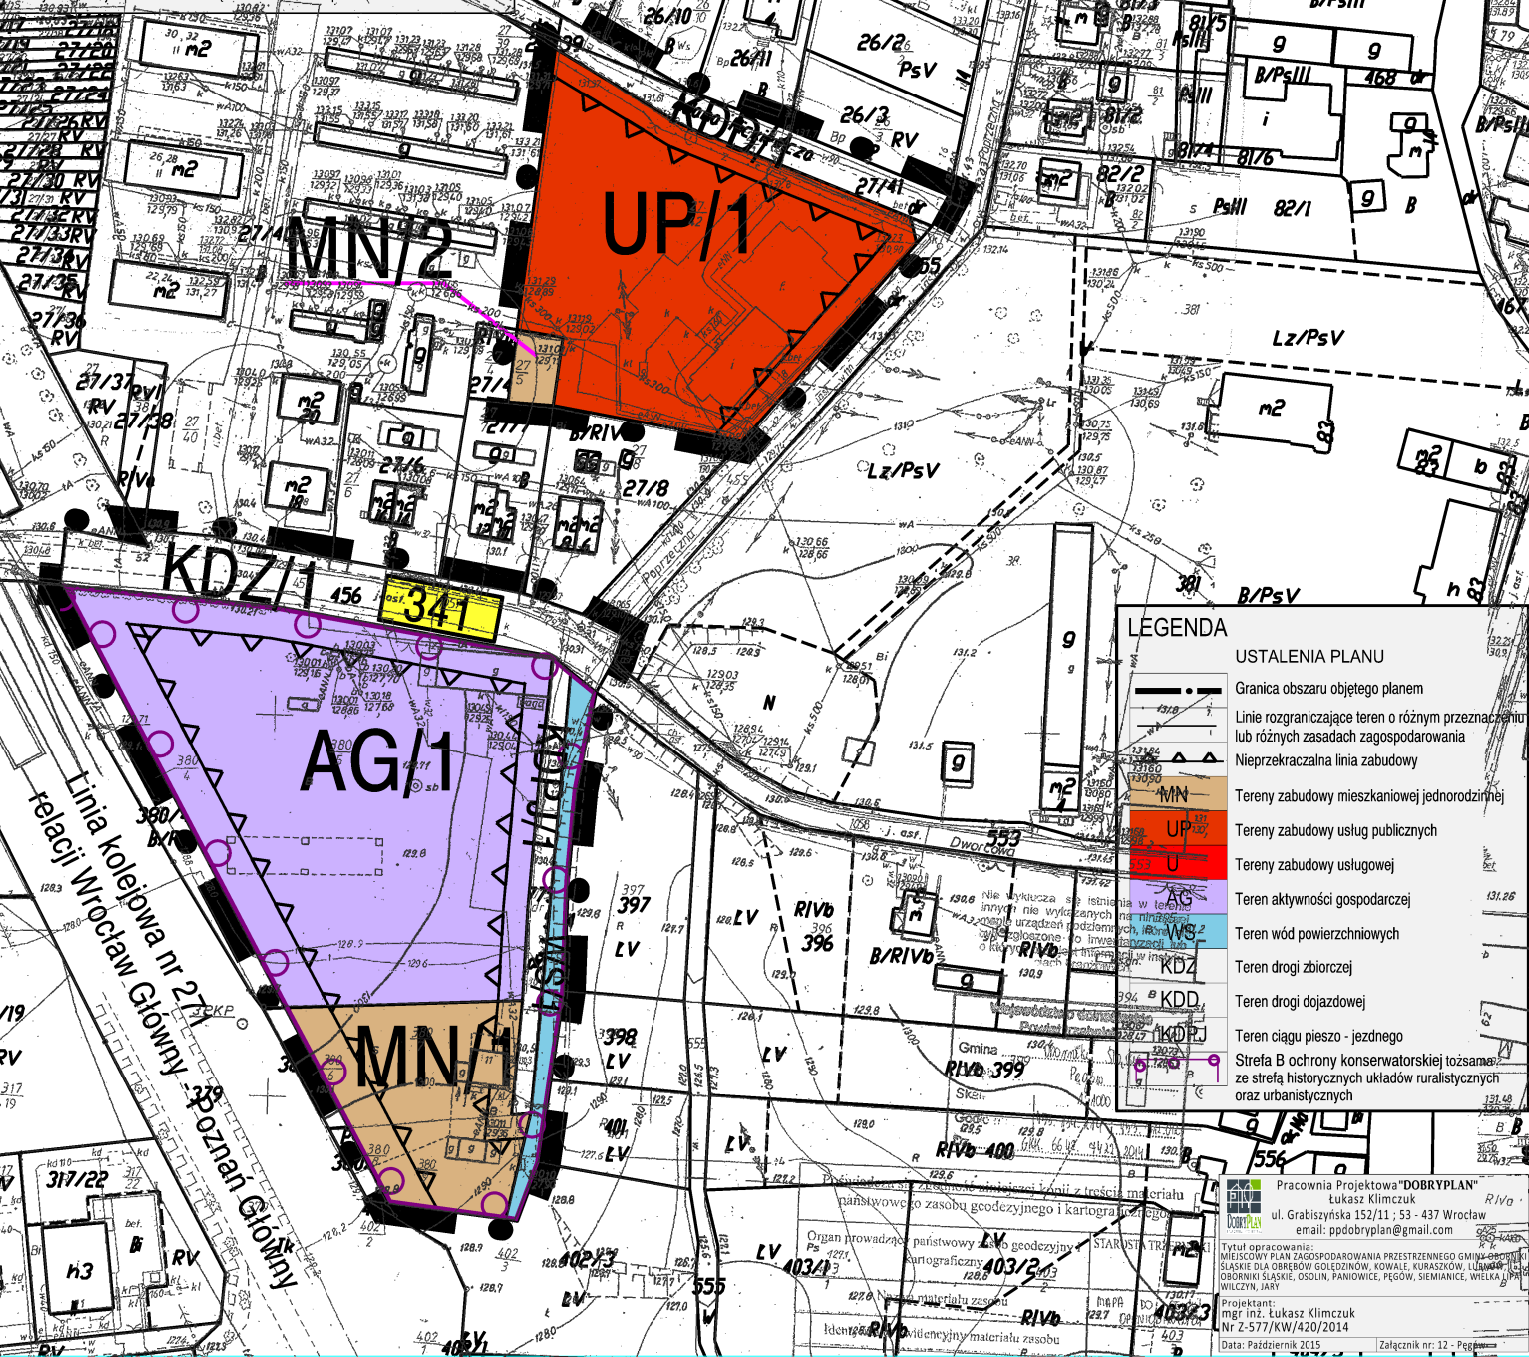

LEGENDA

USTALENIA PLANU

- Granica obszaru objętego planem
- Linie rozgraniczające teren o różnym przeznaczeniu lub różnych zasadach zagospodarowania
- Nieprzekraczalna linia zabudowy
- Tereny zabudowy mieszkaniowej jednorodzinnej
- Tereny zabudowy usług publicznych
- Tereny zabudowy usługowej
- Tereny aktywności gospodarczej
- Tereny wód powierzchniowych
- Tereny drogi zbiorczej
- Tereny drogi dojazdowej
- Tereny ciągu pieszo - jordanego
- Strefa B ochrony konserwatorskiej tożsamości ze strefą historycznych układów ruralistycznych oraz urbanistycznych

Pracownia Projektowa "DOBRYPLAN"
Łukasz Klimczuk
ul. Grabiszyńska 152/11, 53 - 437 Wrocław
email: p.dobryplan@gmail.com

Tytuł opracowania:
MIĘDZYGOSPODAROWA PLAN ZAGOSPODAROWANIA PRZESTRZENNEGO GMINY OBORNIKI ŚLĄSKIE DLA OBRĘBÓW GOŁĘDZINÓW, KOWALE, KURASZKÓW, LUBNÓW, OBORNIKI ŚLĄSKIE, OSOLIN, PANIOWICE, PĘGÓW, SIEMIANICE, WIELKA LIPA, WILCZYN, JARY

Projektant:
mgr inż. Łukasz Klimczuk
Nr 2-577/KW/420/2014
Data: Październik 2015