




Przekrój chodnika

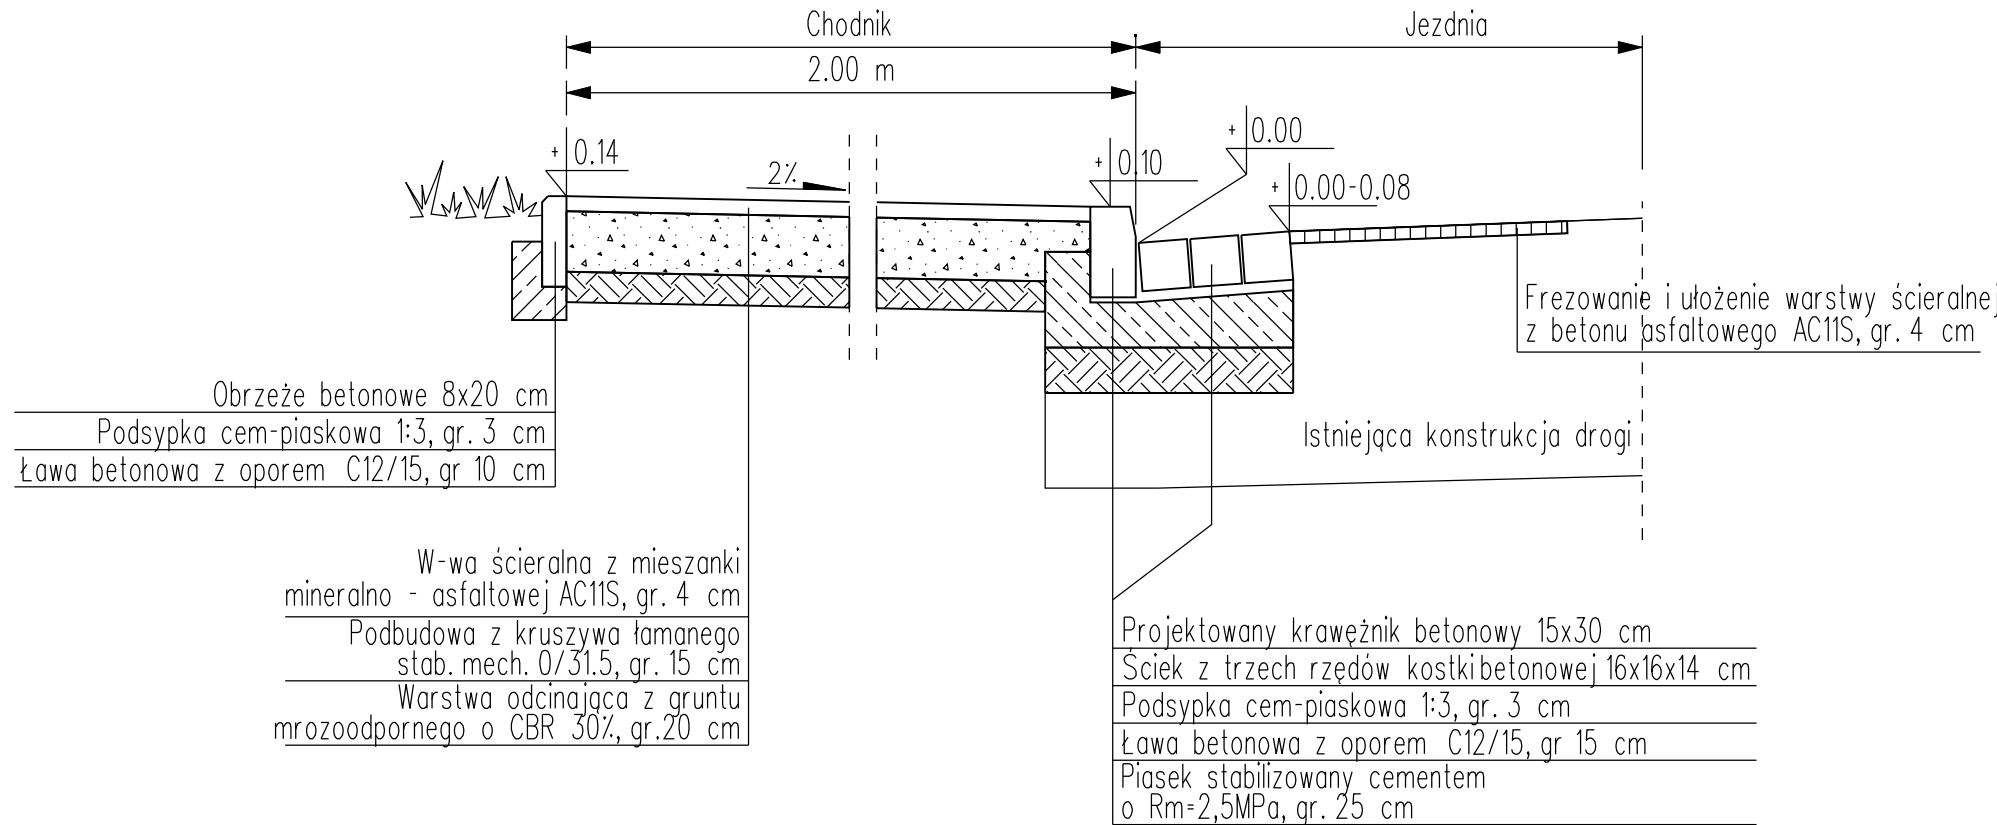


Przekrój zjazdu

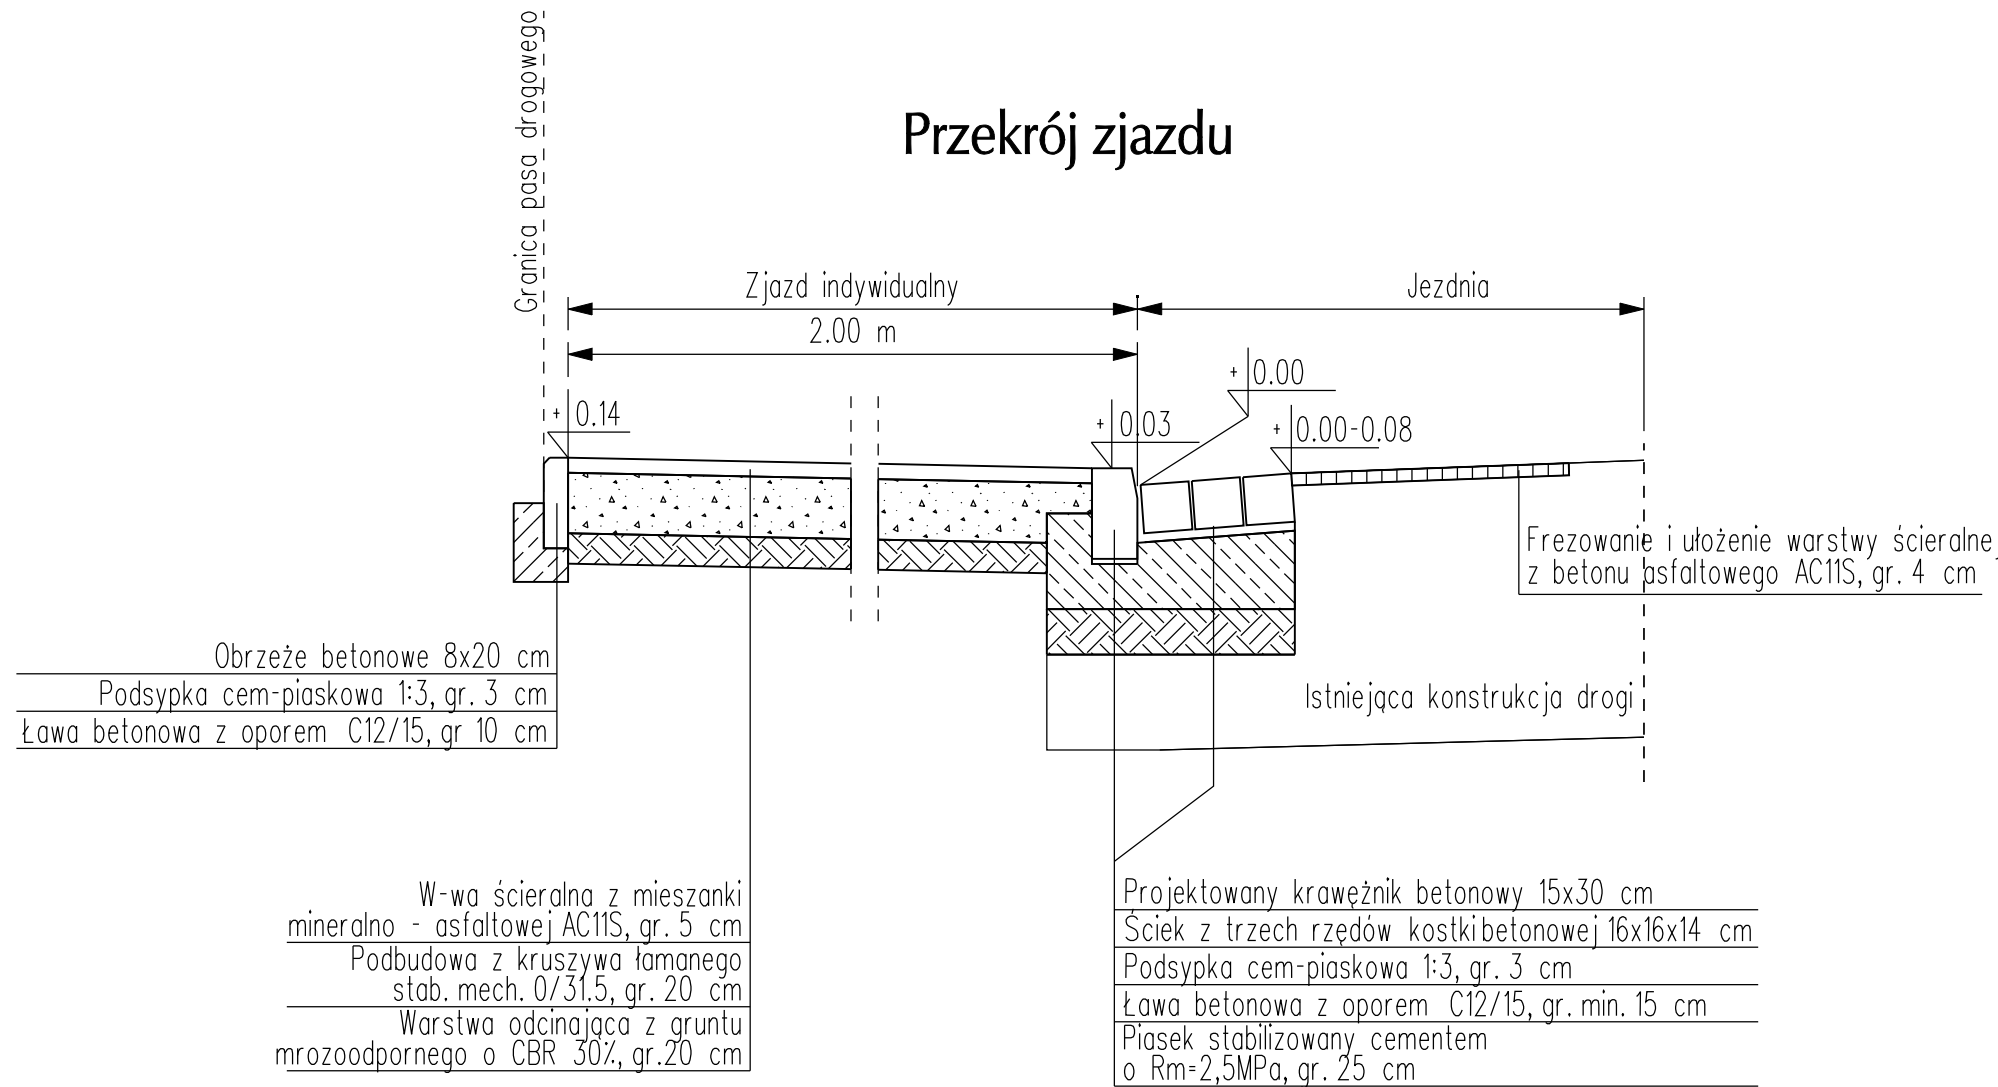

Przekrój miejsc postojowych

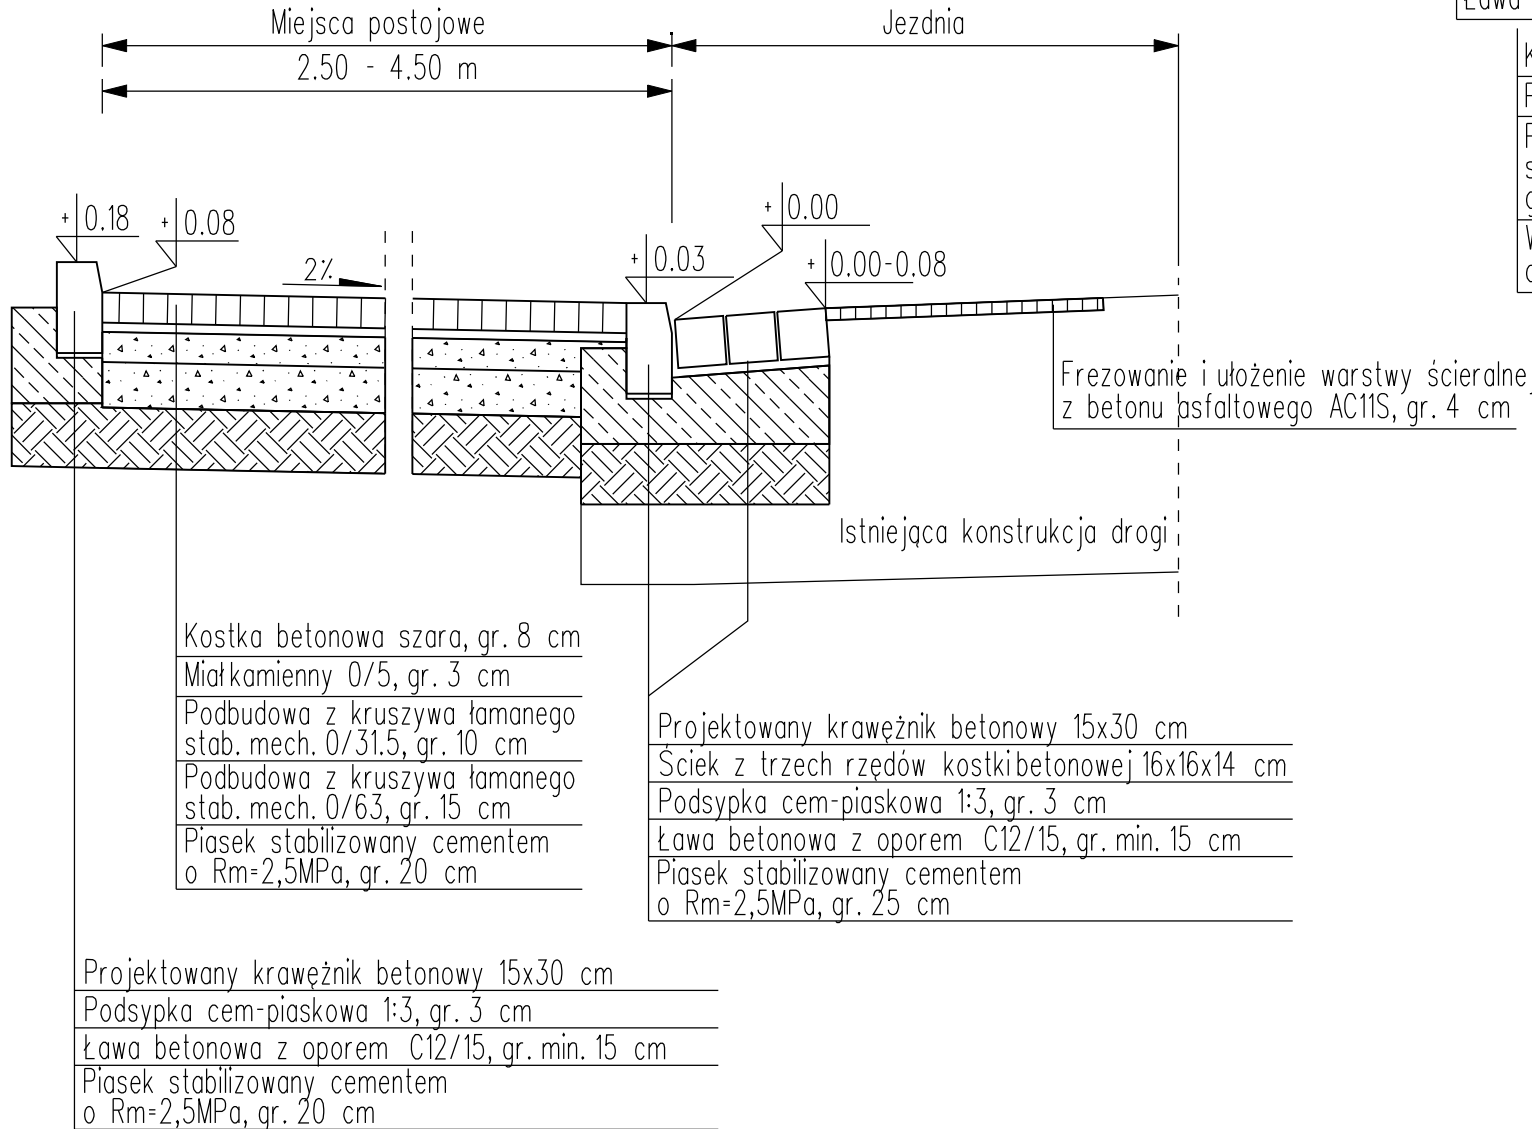

Przekrój konstrukcyjny w rejonie zatoki autobusowe

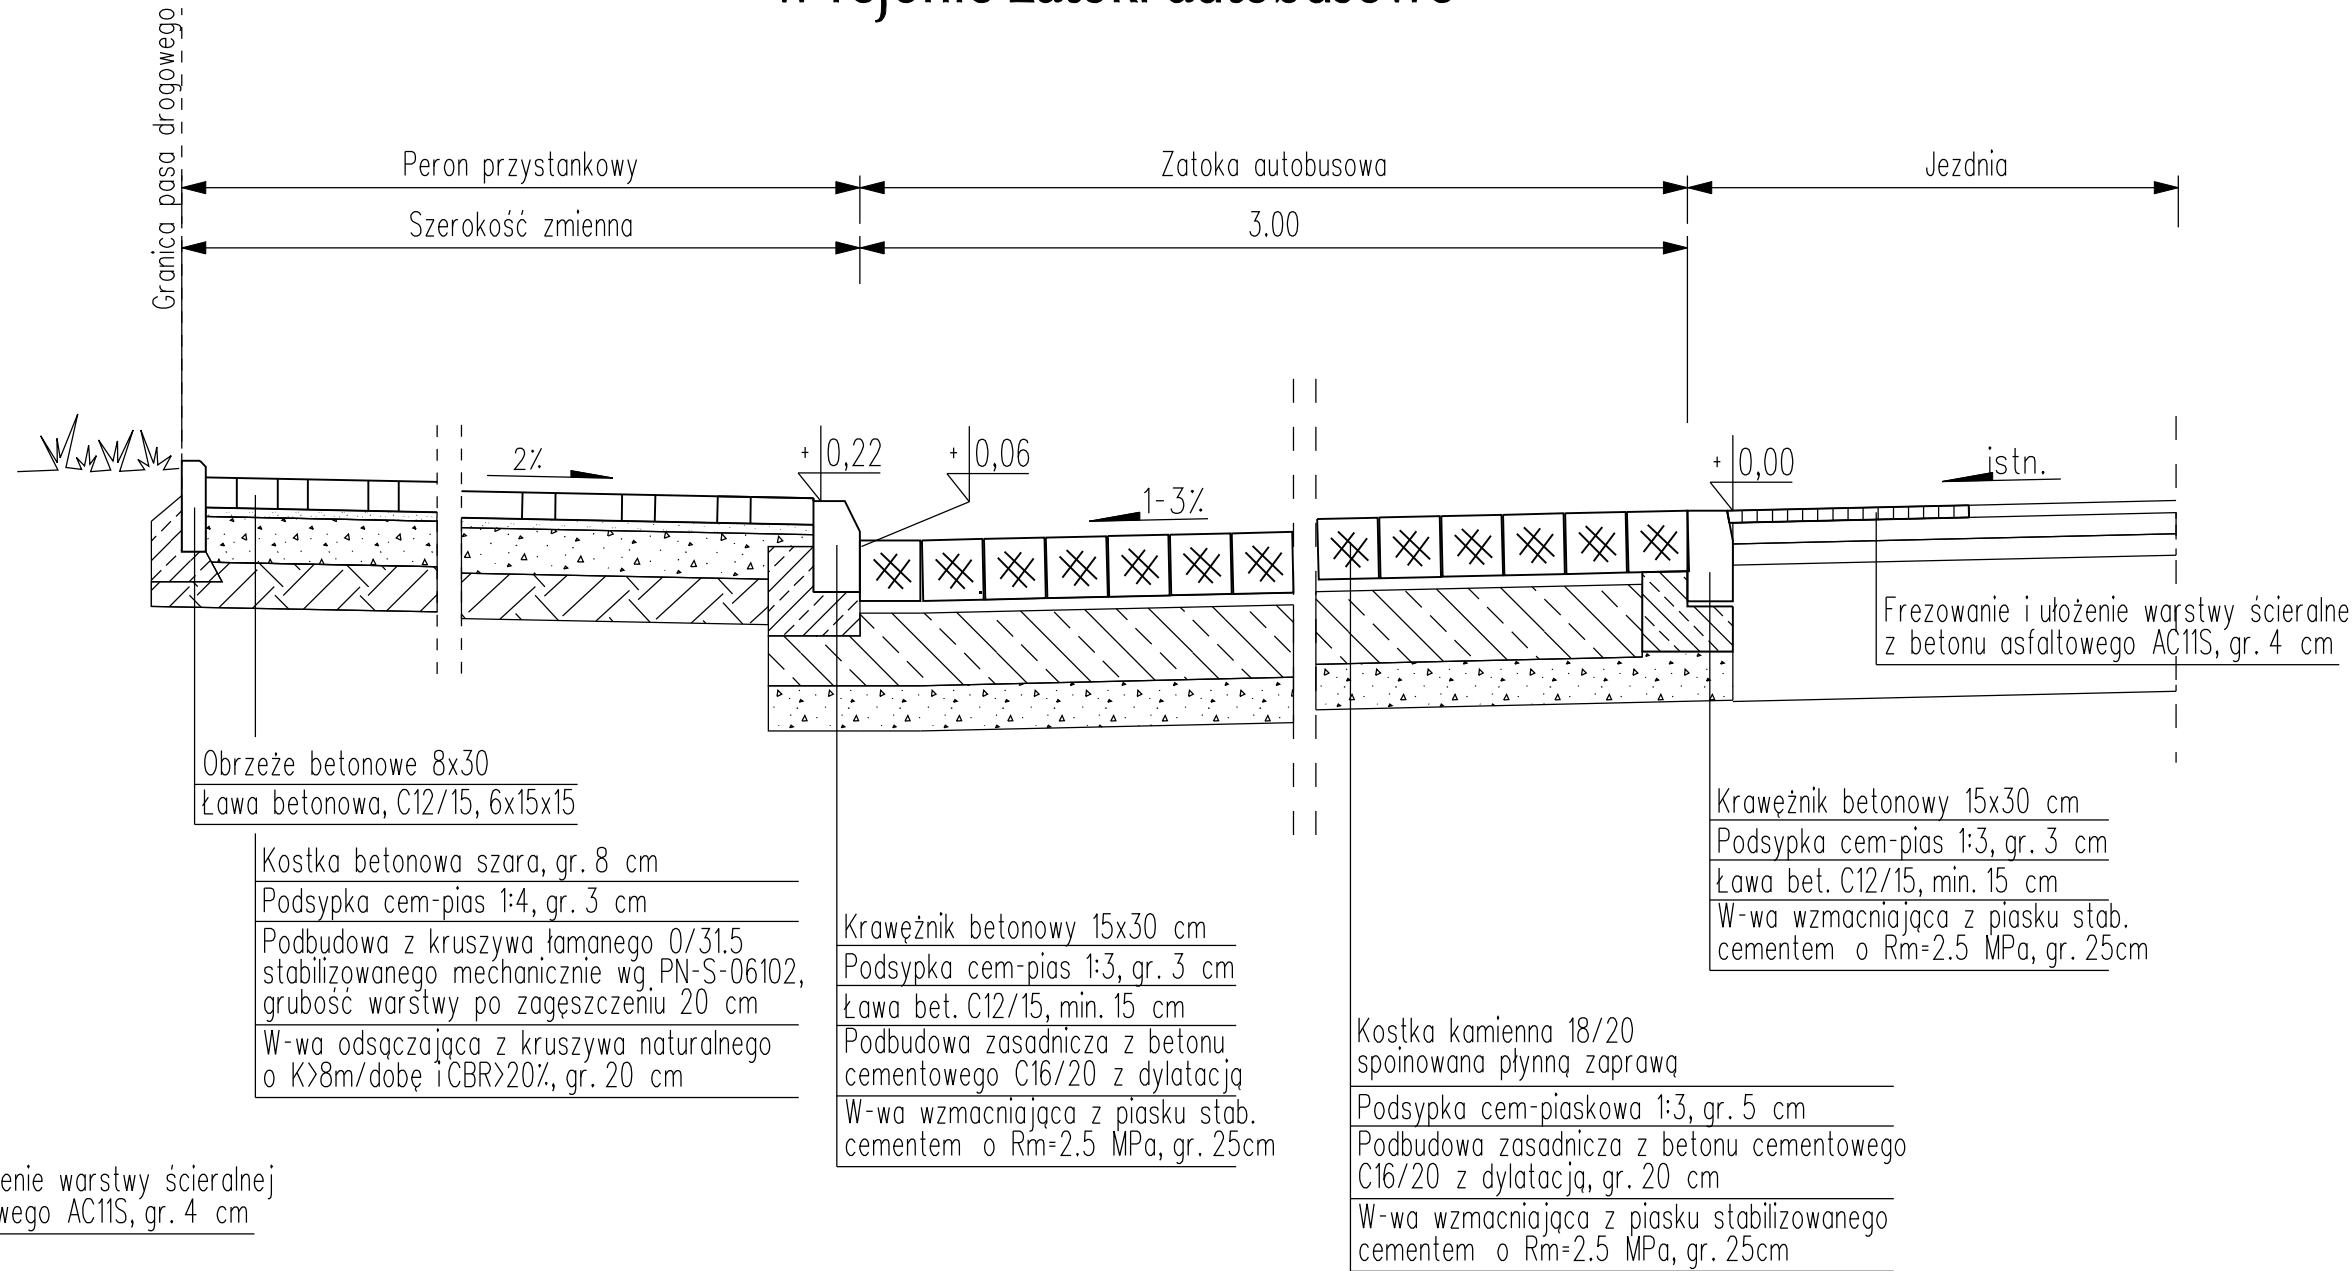

Temat:					Stadium	PW
Budowa chodnika w Kotowicach					Branża	Drogi
Funkcja	Imię i Nazwisko	Uprawnienia	Data	Podpis	Przekroje konstrukcyjne	
Projektant:	mgr inż. Ewelina Dragań	242/DOS/07	07.2015			
Sprawdzający:	mgr inż. Ryszard Józwik	255/91/UW	07.2015			
Inwestor:					Skala	Nr rysunku
Gmina Oborniki Śląskie ul. Trzebnicka 1 55-120 Oborniki Śląskie					1:25	2