



MIEJSCOWY PLAN ZAGOSPODAROWANIA PRZESTRZENNEGO GMINY OBORNIKI ŚLĄSKIE DLA OBRĘBU PĘGÓW

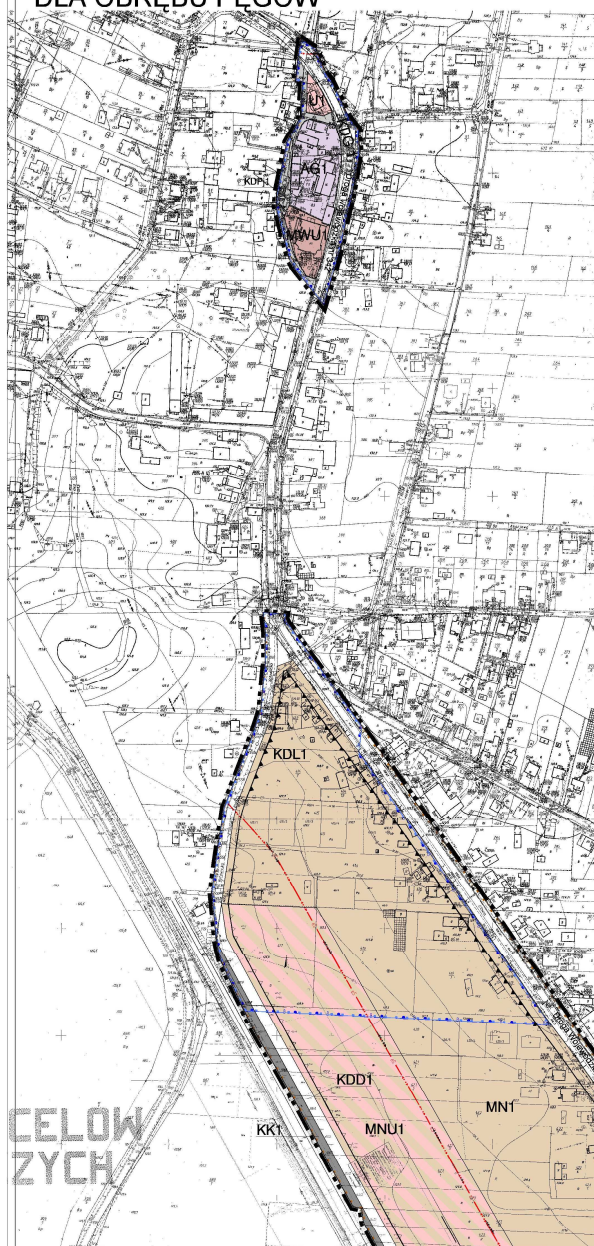

ZALĄCZNIK NR 1
DO UCHWAŁY NR XXV/105/15
RADY GMINY OBORNIKI ŚLĄSKIE
Z DNIA 30.09.2015r.

STUDIUM UWARUNKOWAŃ I KIERUNKÓW
ZAGOSPODAROWANIA PRZESTRZENNEGO
GMINY OBORNIKI ŚLĄSKIE

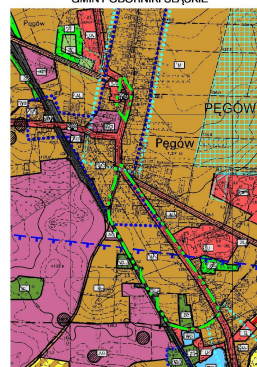

UCHWAŁA NR XXIV/187/12
Rady Miejskiej w Obornikach Śląskich
z dnia 29 października 2012 r.

CELOW
ZYCH

LEGENDA

---	GRANICA OPRACOWANIA
---	LINIE ROZGRANICZAJĄCE TERENY O RÓŻNYM PRZEZNACZENIU LUB RÓŻNYCH ZASADACH ZAGOSPODAROWANIA
---	NIEPRZECIEKALNE LINIE ZABUDOWY
---	OBYWIAZUJĄCE LINIE ZABUDOWY
MN	TERENY ZABUDOWY MIESZKANOWEJ JEDNORODZINNEJ
MNU	TERENY ZABUDOWY MIESZKANOWO-USŁUGOWEJ
MWU	TERENY ZABUDOWY MIESZKANOWEJ WIELORODZINNO-USŁUGOWEJ
U	TERENY ZABUDOWY USŁUGOWEJ
AG	TERENY AKTYWNOŚCI GOSPODARCZEJ
RU	TERENY OBSŁUGI PRODUKCJI W GOSPODARSTWACH ROLNYCH, WODNYCH, OGRÓDNICZYCH
ZL	TERENY LASÓW
KDG	DROGI KLASY G - GŁÓWNEJ
KDD	DROGI KLASY D - DOJAZDOWEJ
KDW	DROGA WEWNĘTRZNA
KDP	CIĄGI PIESZO-JEZDNE
E	TEREN URZĄDZEŃ ELEKTROENERGETYCZNYCH
KK	TERENY KOMUNIKACJI KOLEJOWEJ
---	LINIA ELEKTROENERGETYCZNA ŚREDNIEGO NAPIĘCIA
---	SŁUPOWE STACJE TRANSFORMATOROWE
---	STREFA "B" OCHRONY KONSERWATORSKIEJ
---	STREFA STREFA "OW" OCHRONY KONSERWATORSKIEJ ZABYTKÓW ARCHEOLOGICZNYCH
---	OBIEKTY OBJĘTE EWIDENCJĄ ZABYTKÓW
---	OBZAR HISTORYCZNEGO UKŁADU RURALISTYCZNEGO WSI

RYSUNEK
PLANU
Skala
1:1000

MIEJSCOWY PLAN ZAGOSPODAROWANIA PRZESTRZENNEGO GMINY OBORNIKI ŚLĄSKIE DLA OBRĘBU PĘGÓW

0 100 250