

Adres do korespondencji:

Urząd Miejski w Obornikach Śląskich
Wydział Architektury i Budownictwa
ul. Leśna 1
44-100 Oborniki Śląskie
tel. 71 387-95-57 fax 71 387-95-77



Oborniki Śląskie, dn. 15.01.2014 r.

"FAB-INSTAL:
Mariusz Rudnicki
ul. Czereśniowa 8
55-100 Trzebnica

UST52/ KO-500-10/2013/1

Dotyczy: uzgodnienia przebudowy oświetlenia drogowego w miejscowości Oborniki Śląskie ul. Staszica dz. nr 12; 66; ul. Korzeniowskiego dz. nr 111; Wzgórze Partyzantów, Leśna dz. nr 259; 265; ul. Słowackiego dz. nr 5; ul. Lipowa dz. nr 68/2 ul. Herberta, Energetyczna dz. nr 207; 211; 130; 2; ul. Krzywoustego, Piastów Śląskich, Paderewskiego dz. nr 91/1; 76/3; 99/8; 83/2; 83/31; 81/2; 80/2; w miejscowości Osola ul. Kolejowa dz. nr 55;40.

W odpowiedzi na Państwa pismo z dn. 15.01.2014 Terenowy Wydział Wykonawstwa w Obornikach Śl. uprzejmie informuje, iż uzgadnia pozytywnie przedstawione projekty budowy i rozbudowy oświetlenia drogowego w miejscowości **Oborniki Śląskie:**

- ul. Staszica dz. nr 12; 66; ul. Korzeniowskiego dz. nr 111;
- Wzgórze Partyzantów, Leśna dz. nr 259; 265;
- ul. Słowackiego dz. nr 5; ul. Lipowa dz. nr 68/2
- ul. Herberta, Energetyczna dz. nr 207; 211; 130; 2;
- ul. Krzywoustego, Piastów Śląskich, Paderewskiego dz. nr 91/1; 76/3; 99/8; 83/2; 83/31; 81/2; 80/2;

w miejscowości Osola ul. Kolejowa dz. nr 55;40.


ZA ZGODNOŚĆ
Z ORYGINAŁEM

Sprawę prowadzi:

Krzysztof Olszewski, (0-71889-42-22), Krzysztof.Olszewski2@tauron-dystrybucja.pl

Starszy Inżynier ds. Architektury
Z-ca Kierownika Wydziału
Terenowego Wydziału Wykonawstwa
w Obornikach Śląskich

Maciej Kolda
/imienna pieczęć i podpis/

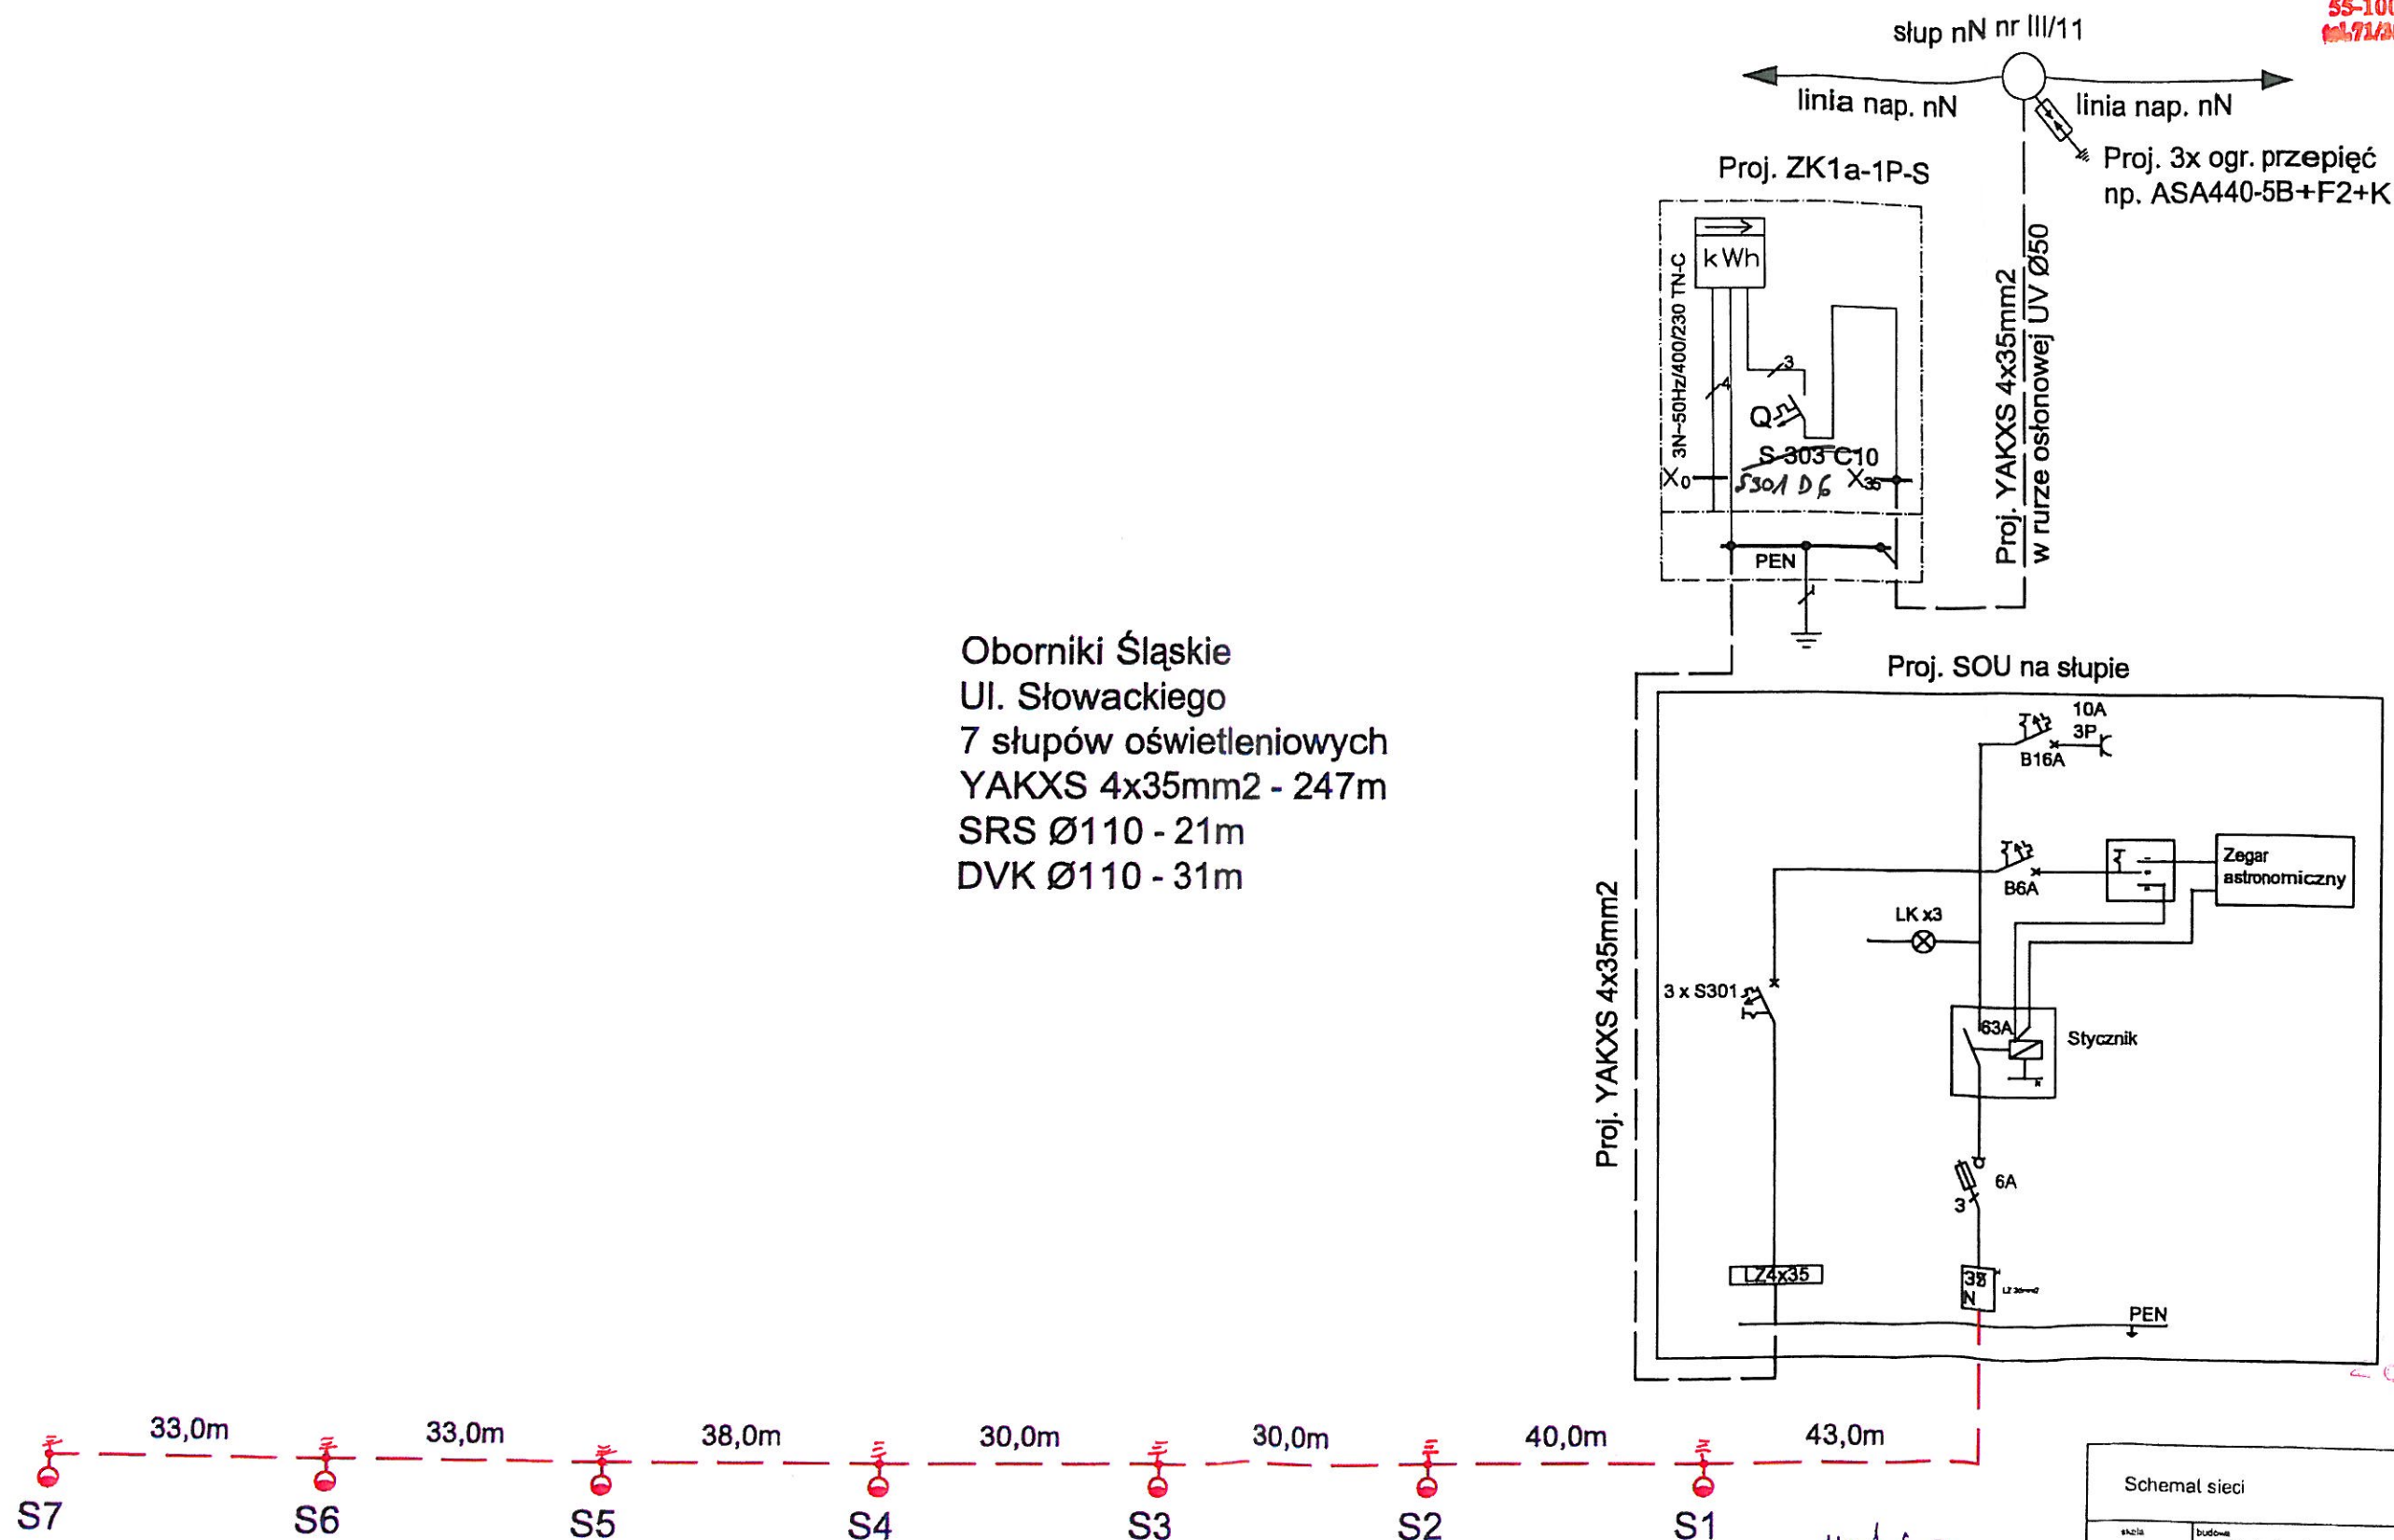

Oborniki Śląskie
Ul. Słowackiego
7 słupów oświetleniowych
YAKXS 4x35mm2 - 247m
SRS Ø110 - 21m
DVK Ø110 - 31m

Proj. YAKXS 4x35mm2

Proj. SOU na słupie

Proj. ZK1a-1P-S

Proj. 3x ogr. przepięć
np. ASA440-5B+F2+K

Proj. YAKXS 4x35mm2
w rurze osłonowej UV Ø50

Proj. SOU na słupie

10A 3P
B16A

6A 3P
B6A

63A

Stycznik

Zegar astronomiczny

LK x3

3 x S301

6A

3

LZ4x35

38

N

LZ 30x40

PEN

127/75

Wm

Projekt

budowlany

elektryczna

E2

127/75

Wm

Projekt

budowlany

elektryczna

E2

127/75

Wm

Projekt


budowlany

elektryczna

E2

Starysi mistrz ds. eksploatacji
Z-ca Kierownika Wydziału
Technicznego Wydziału Wykonawstwa
w Obornikach Śląskich
Maciej Kołoda
15.01.2014

Schemat sieci			
skala	budowa	Oświetlenie uliczne	
1:500	lokalizacja	Oborniki Śl. ul. Słowackiego	
	inwestor	Gmina Oborniki Śl Trzebnicka 1	
projektant	uprawnienia	opracowanie	
inż. Tadeusz Góral	127/75/Wm	Projekt	
asystent projektanta		budowlany	
asystent projektanta		elektryczna	
asystent projektanta		E2	

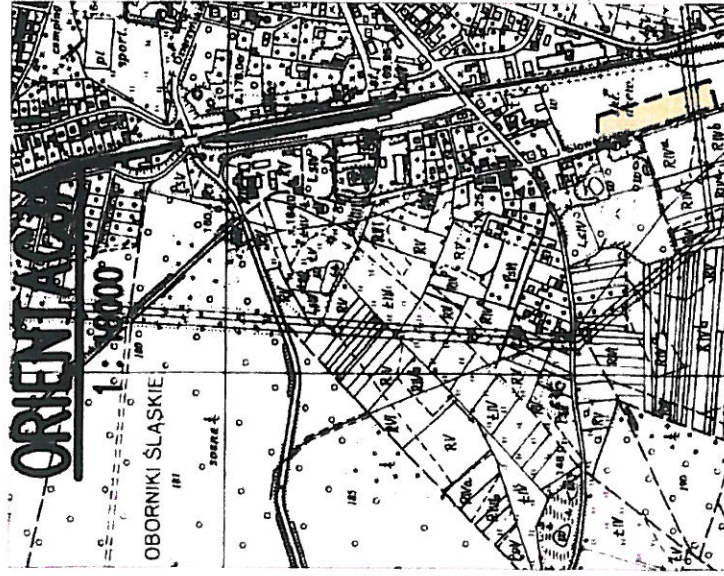

LEGENDA:

- proj. kabel nN - typ YAKXS 4x35mm²
 projektowana rura DVK Ø 110mm²
 projektowana rura SRS Ø 110mm²
 istniejący słup
 projektowany słup oświetleniowy 8m

[illegible]

Szczęśliwy miast da ekspozycji
 Z-ca Kierownika Wydziału
 Terenowego Wydziału Wykonawstwa
 w Obornikach Śląskich
 15.02.2016
 Marek Kołoda

[illegible]

IR.7230.6.103.2013

DECYZJA

Na podstawie art. 39 ust. 1 i 3 Ustawy z dnia 21 marca 1985 r. o drogach publicznych (Dz.U. 2013 r. poz. 260 z późn. zm.) oraz art. 104 Ustawy z dnia 14 czerwca 1960 r. Kodeks Postępowania Administracyjnego (Dz.U. 2013 r. poz. 267 z późn. zm.),

po rozpatrzeniu wniosków z dnia 06-09-2013 r., (data wpływu 06-09-2013 r.) dotyczącego uzgodnienia:

Projektu oświetlenia drogowego w miejscowości Oborniki Śląskie sięgacz ul. Lipowa, ul. Słowackiego, ul. Leśna, ul. Fredry, ul. Energetyczna, ul. Miłosa, ul. Staszica, ul. Piastów Śląskich, ul. H. Pobożnego, ul. B. Krzywoustego, ul. Paderewskiego, ul. Powstańców Śląskich, łącznik pomiędzy ulicami Józefa Korzeniowskiego, a II Armii Wojska Polskiego oraz w miejscowości Osola.

złożonego przez:

FAB – INSTAL MARIUSZ RUDNICKI
55-120 Oborniki Śląskie
Ul. Trzebnicka 62/1

działającego z upoważnienia:

Gmina Oborniki Śląskie
55-120 Oborniki Śląskie
Ul. Trzebnicka 1

BURMISTRZ GMINY OBORNIKI ŚLĄSKIE Wyraża zgodę

Na umieszczenie w pasie drogowym działki nr:

(152/9, 270/1 AM-1) obręb Wielka Lipa-Osola, (68/2 AM-11; 35/7 AM-17; 5 AM-18; 265, 259 AM-24; 83, 111, 207, 130, 69/1, 210/1, 39/1, 40/1, 12, 66, 41 AM-26; 82/31, 99/9, 83/2, 99/8, 76/3, 91/1, 33, 77/4, 80/2, 81/2, 82/41, 99/22, 82/5, 82/56, 85/3 AM-27; 3/3, 4/1, 5/1, 6/1 AM-37; 1, 211 AM-38) obręb Oborniki Śląskie

Oświetlenia drogowego wraz z linią kablową

Pod następującymi warunkami:

1. **WARUNKI TECHNICZNE**
 - 1.1. **Wbudowanie oświetlenia drogowego wraz z linią kablową** należy wykonać zgodnie z załączonym projektem.
 - 1.2. **Wbudowanie oświetlenia drogowego wraz z linią kablową** w drogach o nawierzchni nieulepszonej można wykonać metodą wykopu otwartego. Wejście w jezdnię o nawierzchni twardej ulepszonej bezwzględnie wykonać metodą bezwykopową za pomocą przecisku lub przewiertu poziomego. Komory technologiczne lokalizować poza jezdnią.
 - 1.3. Po wbudowaniu według projektu i wykonaniu warunków wskazanych w projekcie, należy dokonać zagęszczenia gruntu pobocza drogi oraz dokonać zagęszczenia gruntu pasa drogowego (dotyczy dróg o nawierzchni nieulepszonej), a ostatnią warstwę wykopu (o grubości 20 cm) uzupełnić kruszywem łamanym (tłuczniem niesortowanym).
 - 1.4. Na skrzyżowaniach i w miejscach zbliżeń z inną infrastrukturą podziemną zachować wymagane odległości.

ZA ZGODNOŚĆ
Z ORYGINAŁEM

- 1.5. **Oświetlenie drogowe wraz z linią kablową** na przejściach poprzecznych pod istniejącymi lub planowanymi wjazdami na posesję, na skrzyżowaniach z inną infrastrukturą i w miejscach zbliżenia do systemu korzeniowego drzew umieścić w rurach osłonowych.
- 1.6. Wykopy pod komory wykonywać w sposób, aby nie uszkodzić ani nie naruszyć krawędzi jezdni o nawierzchni twardej ulepszonej, a w przypadku jej uszkodzenia ubytki bezwzględnie odbudować w masie, uwzględniając kąt odłamu. Wejście w nawierzchnię wykonaną w masie i technologii powierzchniowego utrwalania należy zgłosić do Urzędu Gminy Oborniki Śląskie, przed przystąpieniem do prac na danym odcinku.
- 1.7. Zabrania się wykonywania odkładu ziemi bezpośrednio na jezdnie.
- 1.8. Zagęszczenia powinny być wykonane warstwowo do osiągnięcia współczynnika zagęszczeń $I_s = 0,97$ dla pobocza, $I_s = 1,00$ dla drogi. Do odbioru pasa drogowego wymagane będzie przedstawienie wyników badań zagęszczenia gruntu.
- 1.9. Pochylenie poprzeczne odtworzonego pobocza gruntowego powinno wynosić 7 %.
- 1.10. Po zakończeniu prac teren starannie uporządkować, oczyścić i doprowadzić do stanu pierwotnego.
- 1.11. Wszelkie uszkodzenia elementów pasa drogowego, będące skutkiem prowadzonych robót i nie usunięte przez Wykonawcę, zostaną naprawione na koszt Inwestora.
- 1.12. Czas trwania robót należy określić we wniosku o zajęcie pasa drogowego. W przypadku robót etapowych należy przedstawić harmonogram prac.
- 1.13. Wymagane będzie przedłożenie do Urzędu Miejskiego w Obornikach Śląskich organizacji ruchu zastępczego na czas prowadzenia robót w pasie drogowym.
- 1.14. O terminach, szczegółowych wykonywania robót i zajęcia pasa drogowego należy powiadomić Urząd Miejski w Obornikach Śląskich. Na 30 dni przed terminem ich rozpoczęcia, w celu zawarcia umowy i naliczenia opłat za zajęcie pasa drogowego.
- 1.15. Burmistrz Gminy Oborniki Śląskie nie ponosi odpowiedzialności za kolizję z urządzeniami obcymi znajdującymi się w pasie drogowym lokalizację tych urządzeń należy ustalić z ich użytkownikami.

2. WARUNKI ZAJĘCIA PASA DROGOWEGO W CELU WYKONANIA ROBÓT

- 2.1. Niniejsze uzgodnienie nie jest jednocześnie zezwoleniem na wejście i zajęcie części pasa drogowego celem wykonania robót.
- 2.2. Za zajęcie pasa drogowego na czas wykonywania robót oraz za umieszczenie sieci w drodze zostanie pobrana opłata ustalona w drodze odrębnej decyzji / umowy cywilnej.
- 2.3. Niniejsza decyzja jest równoznaczna z prawem do dysponowania terenem na cele budowlane.

3. WARUNKI WYNIKAJĄCE Z WBUDOWANIA URZĄDZENIA NIE ZWIĄZANEGO Z UTRZYMANIEM DRÓG ORAZ OPŁAT Z TEGO TYTUŁU

- 3.1. Inwestor / zarządca / operator sieci zobowiązani są ponosić coroczne opłaty za zajęcie pasa drogowego za wbudowane urządzenie nie związane z utrzymaniem drogi. Opłaty zostaną naliczone w decyzji / umowie za zajęcie pasa drogowego, a obciążenie finansowe dokonane będzie na podstawie corocznej noty księgowej wydanej przez Urząd Miejski w Obornikach Śląskich.

4. ZASTRZEŻENIA

- 4.1. W przypadku modernizacji/budowy drogi przez Gminę Oborniki Śląskie i ewentualnej kolizji projektowanej modernizacji/budowy drogi z w/w instalacją, przeniesienie urządzenia nastąpi bezwarunkowo na koszt aktualnego użytkownika.
- 4.2. Nie wywiązanie się z w/w warunków lub wykonanie robót bez wymaganego zezwolenia skutkuje naliczeniem odszkodowania pieniężnego.
- 4.3. Niniejsza decyzja jest ważna przez okres dwóch lat od daty wystawienia i traci ważność w przypadku wygaśnięcia lub nie dotrzymania podanych warunków.

POUCZENIE

Od niniejszej decyzji przysługuje stronom odwołanie do Samorządowego Kolegium Odwoławczego we Wrocławiu za pośrednictwem Burmistrza Gminy Oborniki Śląskie w terminie 14 dni od dnia jej doręczenia. Odwołanie od decyzji powinno zawierać zarzuty odnoszące się do decyzji, określić istotę i zakres żądania będącego przedmiotem odwołania oraz wskazywać dowody uzasadniające to żądanie. Odwołanie należy składać w Urzędzie Miasta w Obornikach Śląskich przy ul. Trzebnickiej 1.

Do wiadomości:


1. Adresat.
2. A/a

Sporządził:

Inspektor ds. dróg Michał Haberka
Wydział Inwestycji i Remontów
Urząd Miejski w Obornikach Śląskich
tel. (71) 310 35 36

mgr Burmistrz
Krzysztof Włodarczyk
mgr Andrzej Krawiec

ZA ZGODNOŚĆ
Z ORYGINAŁEM

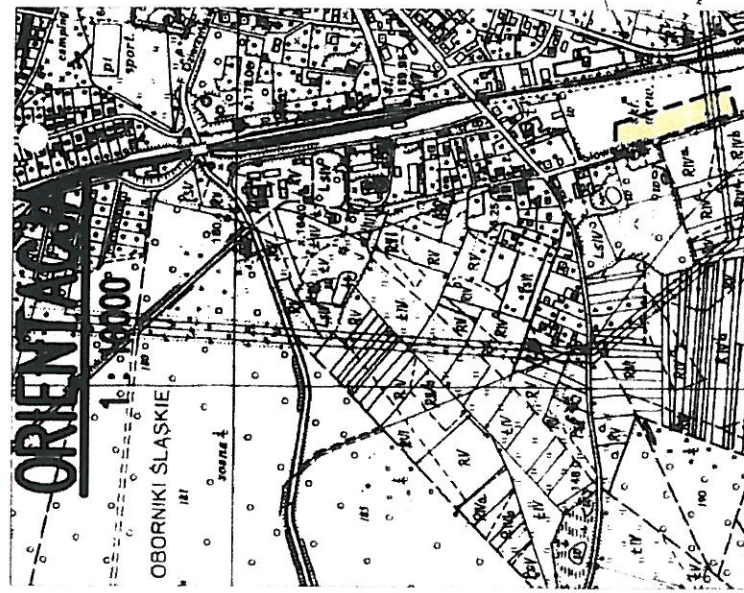

Schemat sieci						
rodzaj	budowa	Oświetlenie uliczne	LITERATURA 127/I/5/Wwm	CZYMOWANIE Projekt budowlany	nazwa	elektryczna
	lokalizacja	Oborniki Śl. ul. Słowackiego				
1:500	miejscowość	Gmina Oborniki Śl			tytuł	1
projektant			Tadeusz Górak		data	
wykonawca			inż. Tadeusz Górak		format	
opracowanie projektu			A1		8-2013	

LEGENDA:

- proj. kabel nN - typ YAKXS 4x35mm² (Lw=205m)
 projektowana rura DVK Ø 110mm² (L=31m)
 projektowana rura SRS Ø 110mm² (L=21m)
 istniejący słup
 projektowany słup oświetleniowy 8m

[illegible][illegible]

STAROSTWO POWIATOWE
w TRZEBNICY
Wydział Architektury i Budownictwa
55-100 Trzebnica, ul. Leśna 1
tel. 71/387-99-37, fax 71/387-96-77

718612.62

województwo: dolnośląskie
powiat: trzebnicki
podstawa emisyjna: 022001_4
Oborniki Śląskie
Obręb: 022001_4.0001
Oborniki Śląskie
miejscowość: Oborniki Śląskie

MAPA DO CELÓW PROJEKTOWYCH

Wykonana na podstawie mapy zasobniczej (synt.-wys.)
skala 1: 500
W programie C-Geo v.8
Granice nieruchomości przyjęto wg operatu ewidencyjnego
gruntów i budynków
Nr szkic: 63.131.2541
Miejscowość i data podpisania: 1985

Aktualizacja mapy w miesiącu: **marzec 2013**
 wykonał: **USŁUGI GEODEZYJNE**
Jerzy Lubiszewski
 50-248 Wrocław, ul. Rydygiera 4/5B
 Tel. 601 74 96 82
 NIP 898-103-57-72 REGON 930722041

NAZWA PODMIOTU :

MINIERSZA MAPA W PASIE OZNACZONYM PRZERWANA LINIA MOŻE SŁUżyć DO OPRACOWANIA PROJEKTÓW TECHNICZNYCH UZGADNIANYCH PRZEZ ZUPP

UZ: 8003/2013

Wpiszemy tu co najmniej, Kształtu W

**WOJEWÓDZKI URZĄD
OCHRONY ZABYTKÓW
we Wrocławiu**
50-243 Wrocław, ul. Władysława Łokietka 11
tel. (071) 343-65-01, 344-38-92, fax 844-14-49
WZA.5183.3738.2013.MP
rkp-29379-2013



**STAROSTWO POWIATOWE
w TRZEBNICY**
Wydział Architektury i Budownictwa
55-100 Trzebnica, ul. Łódzka 1
tel. 71/287-25-67, fax 71/287-95-77

„FAB - INSTAL” – Mariusz Rudnicki
ul. Czereśniowa 8
55-100 Trzebnica

Dot.: opinii w zakresie ochrony zabytków archeologicznych trasy projektowanego przyłącza elektroenergetycznego, trasy kablowej i oświetlenia drogowego przy ul. Słowackiego w Obornikach Śląskich, gm. *loco*.

W odpowiedzi na Pana pismo z dnia 13.09.2013 r., wpł. 17.09.2013 r., w sprawie jak wyżej informuję, że akceptuję przedmiotowe zamierzenie inwestycyjne ze stanowiska konserwatorskiego z następującym zastrzeżeniem:

- w razie odkrycia podczas robót ziemnych obiektów nieruchomych bądź ruchomych zabytków archeologicznych (bądź przedmiotów, co do których istnieje przypuszczenie, że są zabytkami) Inwestor zobowiązany jest przerwać prace mogące uszkodzić ten przedmiot, zabezpieczyć go przy pomocy dostępnych środków oraz niezwłocznie powiadomić Dolnośląskiego Wojewódzkiego Konserwatora Zabytków. W tym przypadku zostaną podjęte ratownicze badania wykopaliskowe, prowadzone przez uprawnionego archeologa, za pozwoleniem Dolnośląskiego Wojewódzkiego Konserwatora Zabytków. W trakcie ewentualnych ratowniczych badań archeologicznych wszelkie odkryte przedmioty zabytkowe oraz obiekty nieruchome, nawarstwienia kulturowe podlegają ochronie w myśl przepisów ustawy z dnia 23 lipca 2003 r. o ochronie zabytków i opiece nad zabytkami (Dz. U. nr 162 poz. 1568 z 2003 r. z późniejszymi zmianami).

Niniejszą opinię należy włączyć do dokumentacji projektowej.

**Dolnośląski
Wojewódzki Konserwator Zabytków
we Wrocławiu**

mgr Barbara Nowak-Obelinda

Otrzymują:

- ① Adresat
2. a/a t-ka Oborniki Śl., gm. *loco*

**ZA ZGODNOŚĆ
Z ORYGINAŁEM**



GKK.6630.161.2014

Trzebnica, 2014-02-28

OPINIA NR 161/2014

Koordinacja usytuowania projektowanego uzbrojenia terenu.

Przedmiot koordynacji usytuowania: Projekt elektroenergetycznego oświetlenia drogowego na działkach nr 5 AM-18, 35/7 AM-17 w OBORNIKACH ŚLĄSKICH, gmina Oborniki Śląskie.

Wnioskodawca:

FAB-INSTAL MARIUSZ RUDNICKI, 55-100 TRZEBNICA, CZEREŚNIOWA 8

Nr Zlecenia : --- z dnia: 2014-02-26

Data wpływu zlecenia : 2014-02-26

Inwestor:

GMINA OBORNIKI ŚLĄSKIE, 55-120 OBORNIKI ŚLĄSKIE, TRZEBNICKA 1

Na podstawie art. 7d pkt 2 i art. 28 ust. 1 ustawy z dnia 17 maja 1989 r. - Prawo geodezyjne i kartograficzne (tekst jednolity Dz. U. z 2010 r. Nr 193, poz. 1287) przedłożone usytuowanie projektu **otrzymuje opinię pozytywną.**

Uwagi i zalecenia:

- Należy przestrzegać zaleceń zapisanych w wydanych decyzjach, warunkach i uzgodnieniach. Prace realizacyjne wykonywać zgodnie z obowiązującymi przepisami i normami.
- W miejscach zbliżeń i skrzyżowań realizowanego oświetlenia drogowego z istniejącym uzbrojeniem terenu wykopy prowadzić bez użycia sprzętu mechanicznego z zachowaniem odpowiedniej ostrożności i pod nadzorem przedstawicieli zainteresowanych jednostek branżowych. Napotkane na trasie wykopu istniejące uzbrojenie terenu skutecznie zabezpieczyć przed uszkodzeniem.
- O terminie wykonywania prac powiadomić z wyprzedzeniem następujące jednostki branżowe:
TAURON Dystrybucja S.A. Oddział we Wrocławiu - Rejon Dystrybucji w Obornikach Śląskich ul. Trzebnicka 101,
Orange Polska S.A. - Obsługę Techniczną Klienta - Wydział Utrzymania Usług i Infrastruktury we Wrocławiu ul. Purkyniego 2,
Zakład Gospodarki Komunalnej Sp. z o.o. w Obornikach Śląskich ul. Grunwaldzka 41,
- Roboty w obrębie sieci telekomunikacyjnych wykonywać ręcznie i pod nadzorem upoważnionego przedstawiciela Orange Polska S.A. Przed przystąpieniem do prac w strefie przewodów telekomunikacyjnych należy powiadomić z wyprzedzeniem Orange Polska S.A. - Obsługę Techniczną Klienta - Wydział Utrzymania Usług i Infrastruktury - 50-155 Wrocław, ul. Purkyniego 2, tel. 71 370 93 25, fax 71 359 54 94
- Ochrona znaków geodezyjnych. Należyte zabezpieczenie znaków geodezyjnych znajdujących się na placu budowy w okresie trwania robót budowlanych należy do obowiązków kierownika budowy. Przed przystąpieniem do robót wykonawca zobowiązany jest do odszukania i widocznego oznakowania wszystkich znaków państwowej osnowy geodezyjnej będącej pod ochroną, a zlokalizowanych w granicach realizowanych robót. Obowiązkiem wykonawcy jest ochrona znaku nr 1.1043 (trwale stabilizowanego) przed zniszczeniem, uszkodzeniem i naruszeniem w trakcie prowadzenia robót. Jeżeli w trakcie prowadzenia robót okaże się, iż znaki geodezyjne uległy zniszczeniu, uszkodzeniu i przemieszczeniu to wykonawca robót niezwłocznie powiadomi o tym fakcie Starostę Trzebnickiego oraz wykona ich wznowienie lub przeniesienie na swój koszt. Czynności związane z przeniesieniem lub wznowieniem znaku musi wykonywać uprawniona jednostka wykonawstwa geodezyjnego. Po zakończeniu całości prac związanych z realizacją przedmiotowej inwestycji należy sprawdzić geodezyjnie, czy zagrożone znaki osnowy geodezyjnej nie zostały zniszczone, uszkodzone i przemieszczone. Jeżeli jednak uległy one zniszczeniu, uszkodzeniu i przemieszczeniu należy je odtworzyć lub przenieść spełniając wymogi instrukcji technicznej G-1 i wytycznych technicznych G-2.5 § 47 oraz G-1.9. Na odtworzonych punktach geodezyjnych należy wykonać pomiary kontrolne kątów i boków do ich ekscentrów, poboczników i sąsiednich punktów osnowy oraz przeprowadzić kontrolne pomiary na punktach sąsiednich. Pomierzone kąty i boki (lub wektory GPS) należy porównać z odpowiadającymi im wartościami archiwalnymi lub wcześniej pomierzonymi. Jeżeli niemożliwe będzie odtworzenie punktu w dotychczasowym miejscu (np. elementy armatury naziemnej), brak widoczności między sąsiednimi punktami, należy zastabilizować nowy ekscentr tego punktu tak, aby osnowa była w pełni funkcjonalna, a punkty nie były narażone na zniszczenie i w pełni dostępne (nie w jezdni ze względu na bezpieczeństwo pomiarów). Po zakończeniu robót należy wykonać nowe opisy topograficzne lub poprawić istniejące o ile ilość zmian nie będzie zbyt wielka, powodująca utratę czytelności opisu. Z całości prac należy sporządzić operat i przekazać go do właściwego zasobu dokumentacji geodezyjnej i kartograficznej.
- Integralną częścią opinii są egzemplarze projektu opatrzone klauzulą potwierdzającą dokonanie uzgodnienia.

**STWIERDZAM
ZGODNOŚĆ Z ORYGINAŁEM**

dnia

