



MIJSCOWY PLAN ZAGOSPODAROWANIA PRZESTRZENNEGO GMINY OBORNIKI ŚLĄSKIE DLA OBRĘBÓW GOŁĘDZINÓW, KOWALE, KURASZKÓW, LUBNÓW, OBORNIKI ŚLĄSKIE, OSOLIN, PĘGÓW, SIEMIANICE, WIELKA LIPA, WILCZYN, JARY

Poświadczam zgodność niniejszej kopii z treścią materiału państwowego zasobu geodezyjnego i kartograficznego

Załącznik nr 14 do Uchwały nr XXII/157/16 Rady Miejskiej w Obornikach Śląskich z dnia 26.02.2016 roku

STAROSTA TRZEBNICKI

Nazwa materiału zasobu

MAPA DO CELÓW OPINIODAWCZYCH

Siemianice

Identyfikator ewidencyjny materiału zasobu


Data wykonania kopii

4.11.2014

Imię, nazwisko i podpis osoby reprezentującej organ

z up. STAROSTY

Wyszka Kasperczyk
PODINSPEKTOR

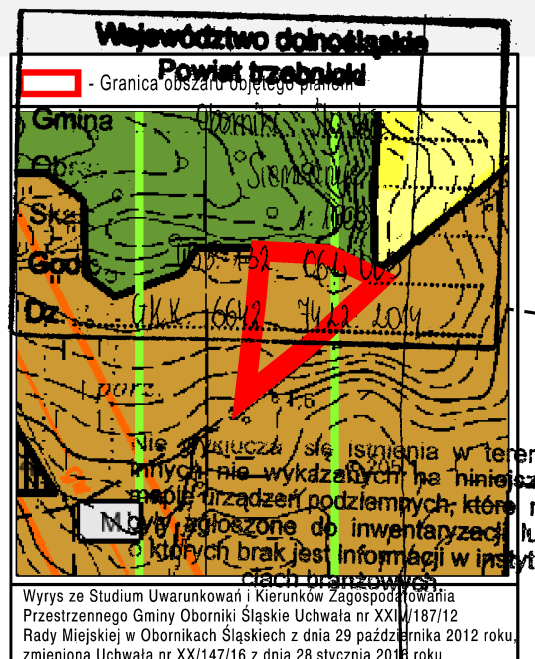

LEGENDA

USTALENIA PLANU

- Granica obszaru objętego planem
- Linie rozgraniczające teren o różnym przeznaczeniu lub różnych zasadach zagospodarowania
- Nieprzekraczalna linia zabudowy
- MN Teren zabudowy mieszkaniowej jednorodzinnej
- Miejsca wskazania odległości linii zabudowy od linii rozgraniczających teren o różnym przeznaczeniu lub różnych zasadach zagospodarowania

MN/1

30 m

12 m

105
5



skala 1:1000

110
1 R

0 10 20 30 40 50 100