




MIEJSCOWY PLAN ZAGOSPODAROWANIA PRZESTRZENNEGO GMINY OBORNIKI ŚLĄSKIE DLA OBRĘBÓW GOŁĘDZINÓW, KOWALE, KURASZKÓW, LUBNÓW, OBORNIKI ŚLĄSKIE, OSOLIN, PĘGÓW, SIEMIANICE, WIELKA LIPA, WILCZYN, JARY

Załącznik nr 18 do Uchwały nr XXII/157/16
Rady Miejskiej w Obornikach Śląskich
z dnia 26.02.2016 roku

Jary

skala 1:1000

Granica obszaru objętego planem

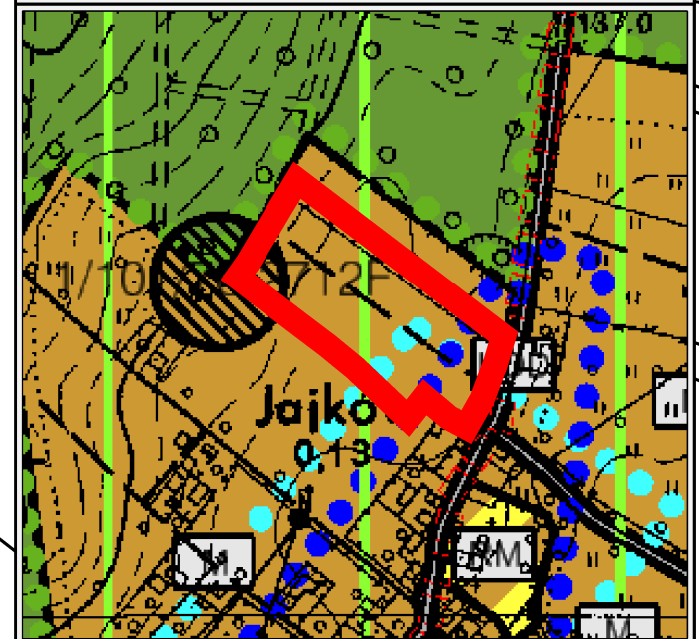

Wyrus ze Studium Uwarunkowań i Kierunków Zagospodarowania Przestrzennego Gminy Oborniki Śląskie Uchwała nr XXIV/187/12 Rady Miejskiej w Obornikach Śląskich z dnia 29 października 2012 roku, zmieniona Uchwałą nr XX/147/16 z dnia 28 stycznia 2016 roku

Poświadczam zgodność niniejszej kopii z treścią materiału państwowego zasobu geodezyjnego i kartograficznego

Organ prowadzący państwowy zasób geodezyjny i kartograficzny

Nazwa materiału państwowego zasobu geodezyjnego i kartograficznego

Identyfikator ewidencyjny materiału państwowego zasobu geodezyjnego i kartograficznego

Data wykonania kopii

Imię i nazwisko osoby podpisującej kopię

reprezentująca organ

Linie, na których i w jakich obszarach znajdują się obiekty

LEGENDA

USTALENIA PLANU

- Granica obszaru objętego planem
- Linie rozgraniczające teren o różnym przeznaczeniu lub różnych zasadach zagospodarowania
- Nieprzekraczalna linia zabudowy
- MN Teren zabudowy mieszkaniowej jednorodzinnej
- KDPJ Teren ciągu pieszo - jezdnego
- Strefa "OW" ochrony konserwatorskiej
- Strefa "K" ochrony krajobrazu kulturowego
- Stanowisko archeologiczne o pow. powyżej 0,5 ha