



MIEJSCOWY PLAN ZAGOSPODAROWANIA PRZESTRZENNEGO GMINY OBORNIKI ŚLĄSKIE DLA OBRĘBÓW GOŁĘDZINÓW, KOWALE, KURASZKÓW, LUBNÓW, OBORNIKI ŚLĄSKIE, OSOLIN, PĘGÓW, SIEMIANICE, WIELKA LIPA, WILCZYN, JARY

skala 1:1000



Załącznik nr 4 do Uchwały nr XXII/157/16
Rady Miejskiej w Obornikach Śląskich
z dnia 26.02.2016 roku


LEGENDA

USTALENIA PLANU

- Granica obszaru objętego planem
- Linie rozgraniczające teren o różnym przeznaczeniu lub różnych zasadach zagospodarowania
- Nieprzekraczalna linia zabudowy
- MW Tereny zabudowy mieszkaniowej jednorodzinnej
- U Tereny zabudowy usługowej
- KDD Teren drogi publicznej

Kowale

- Granica obszaru objętego planem

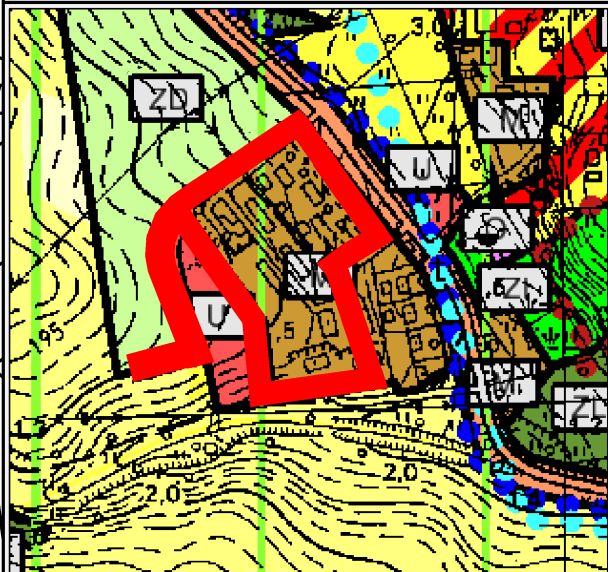

Wyrys ze Studium Uwarunkowań i Kierunków Zagospodarowania
Przestrzennego Gminy Oborniki Śląskie Uchwała nr XXIV/187/12
Rady Miejskiej w Obornikach Śląskich z dnia 29 października 2012 roku,
zmieniona Uchwałą nr XX/147/16 z dnia 28 stycznia 2016 roku

