


MIEJSCOWY PLAN ZAGOSPODAROWANIA PRZESTRZENNEGO GMINY OBORNIKI ŚLĄSKIE DLA OBREBÓW GOŁĘDZINÓW, KOWALE, KURASZKÓW, LUBNÓW, OBORNIKI ŚLĄSKIE, OSOLIN, PĘGÓW, SIEMIANICE, WIELKA LIPA, WILCZYN, JARY

Załącznik nr 5 do Uchwały nr XXII/157/16 Rady Miejskiej w Obornikach Śląskich z dnia 26.02.2016 roku


skala 1:1000

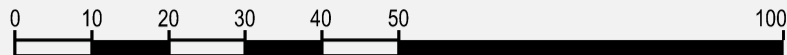

LEGENDA

USTALENIA PLANU


- Granicz obszar objętego planem
- Linie rozgraniczające teren o różnym przeznaczeniu lub różnych zasadach zagospodarowania
- Nieprzekraczalna linia zabudowy
- UT Teren usług turystyki
- ZL Teren lasu
- Strefa "OW" ochrony konserwatorskiej
- Strefa B ochrony konserwatorskiej tożsama ze strefą historycznych układów ruralistycznych oraz urbanistycznych
- Obiekty wpisane do ewidencji zabytków
- Obszar wpisany do ewidencji zabytków

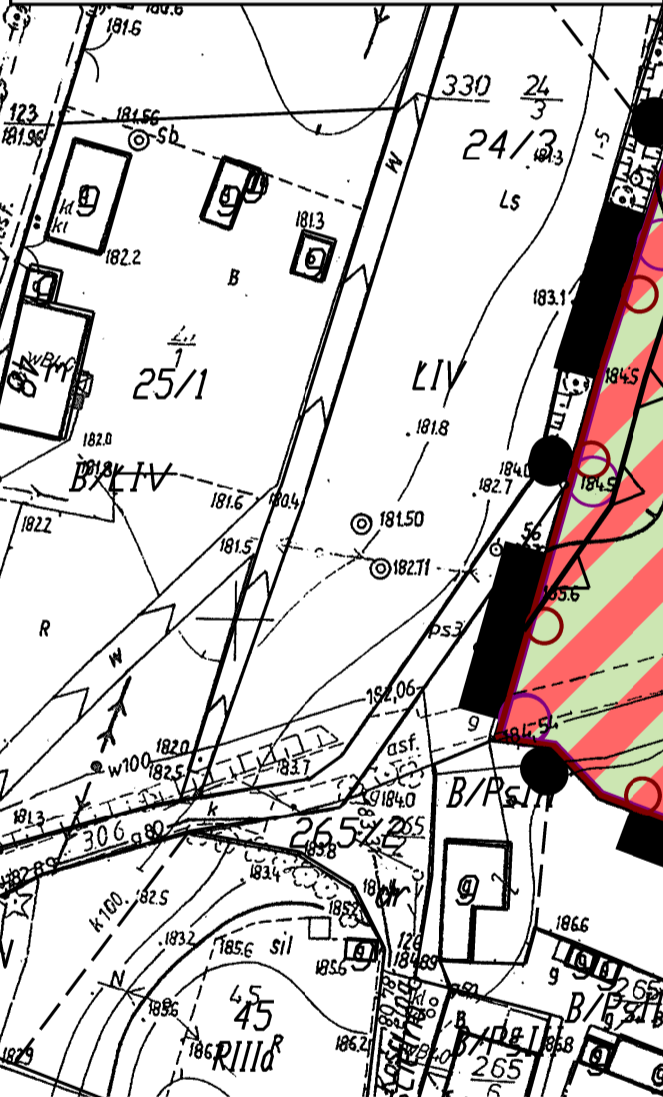

Nie wyklucza się istnienia w terenie innych nie wykazanych na niniejszej mapie urządzeń podziemnych, które nie były zgłoszone do inwentaryzacji lub o których brak jest informacji w instytucjach biurowych.

Poświadczam się zgodność niniejszej kopii z treścią materiału państwowego zasobu geodezyjnego i kartograficznego
 Organ prowadzący państwowy zasób geodezyjny i kartograficzny: **STAROSTA TRZEBNICKI**
 Nazwa materiału zasobu: **MAPA EWIDENCYJNA**
 Identyfikator ewidencyjny materiału zasobu: **453.152.12.0220**
 Data wykonania kopii: **2014.11.05**

Poświadczam się zgodność niniejszej kopii z treścią materiału państwowego zasobu geodezyjnego i kartograficznego
 Organ prowadzący państwowy zasób geodezyjny i kartograficzny: **STAROSTA TRZEBNICKI**
 Nazwa materiału zasobu: **MAPA DO CELÓW OPINIODAWCZYCH**
 Identyfikator ewidencyjny materiału zasobu: **248/2**
 Data wykonania kopii: **3. M. 2014**
 Imię, nazwisko i podpis osoby reprezentującej organ: **STAROSTA TRZEBNICKI**
 Podpis: **PODINSPEKTOR**

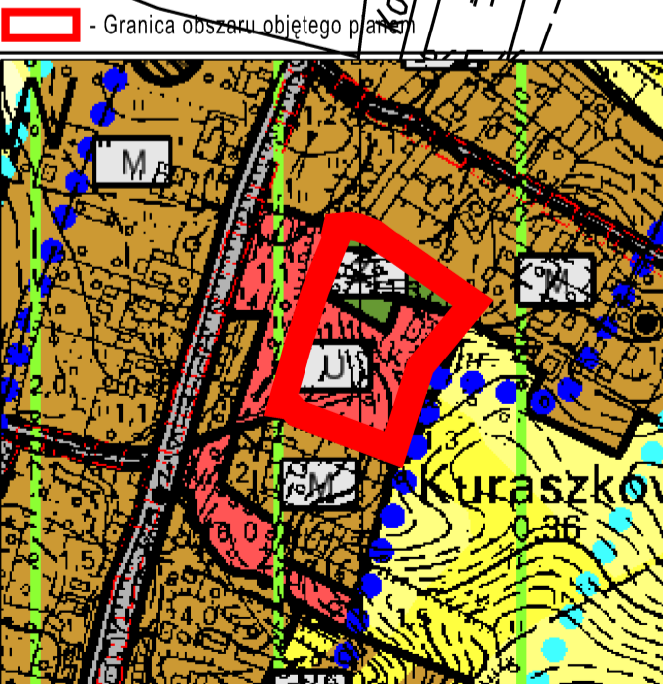

Wyrys ze Studium Uwarunkowań i Kierunków Zagospodarowania Przestrzennego Gminy Oborniki Śląskie Uchwała nr XXN/187/12 Rady Miejskiej w Obornikach Śląskich z dnia 29 października 2012 roku, zmieniona Uchwałą nr XX/147/16 z dnia 28 stycznia 2016 roku