





MIEJSCOWY PLAN ZAGOSPODAROWANIA PRZESTRZENNEGO OBREBU PRZECŁAWICE - działki nr 54/1,54/2,54/3 AM1



skala 1:1000

Załącznik nr 1 do Uchwały nr XXV/174/16
Rady Miejskiej w Obornikach Śląskich
z dnia 31.03.2016 roku

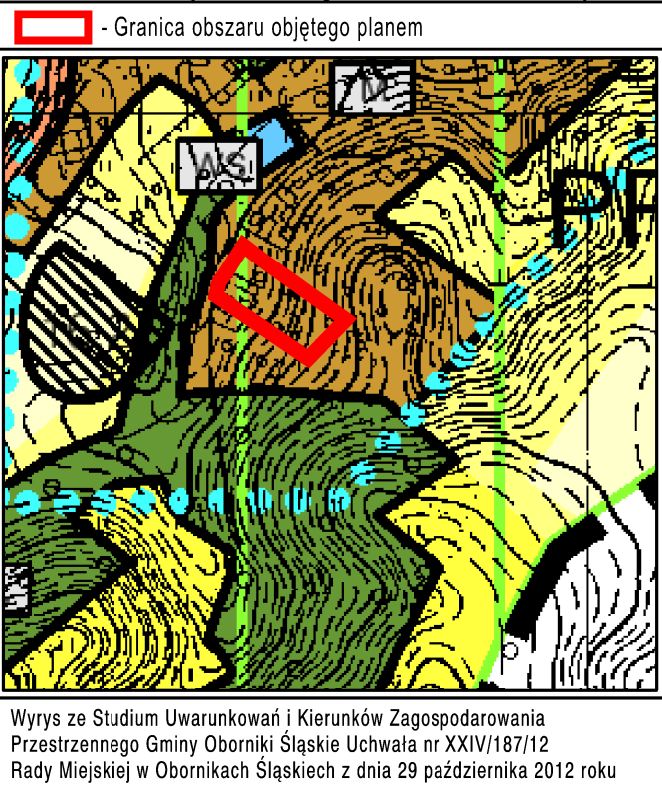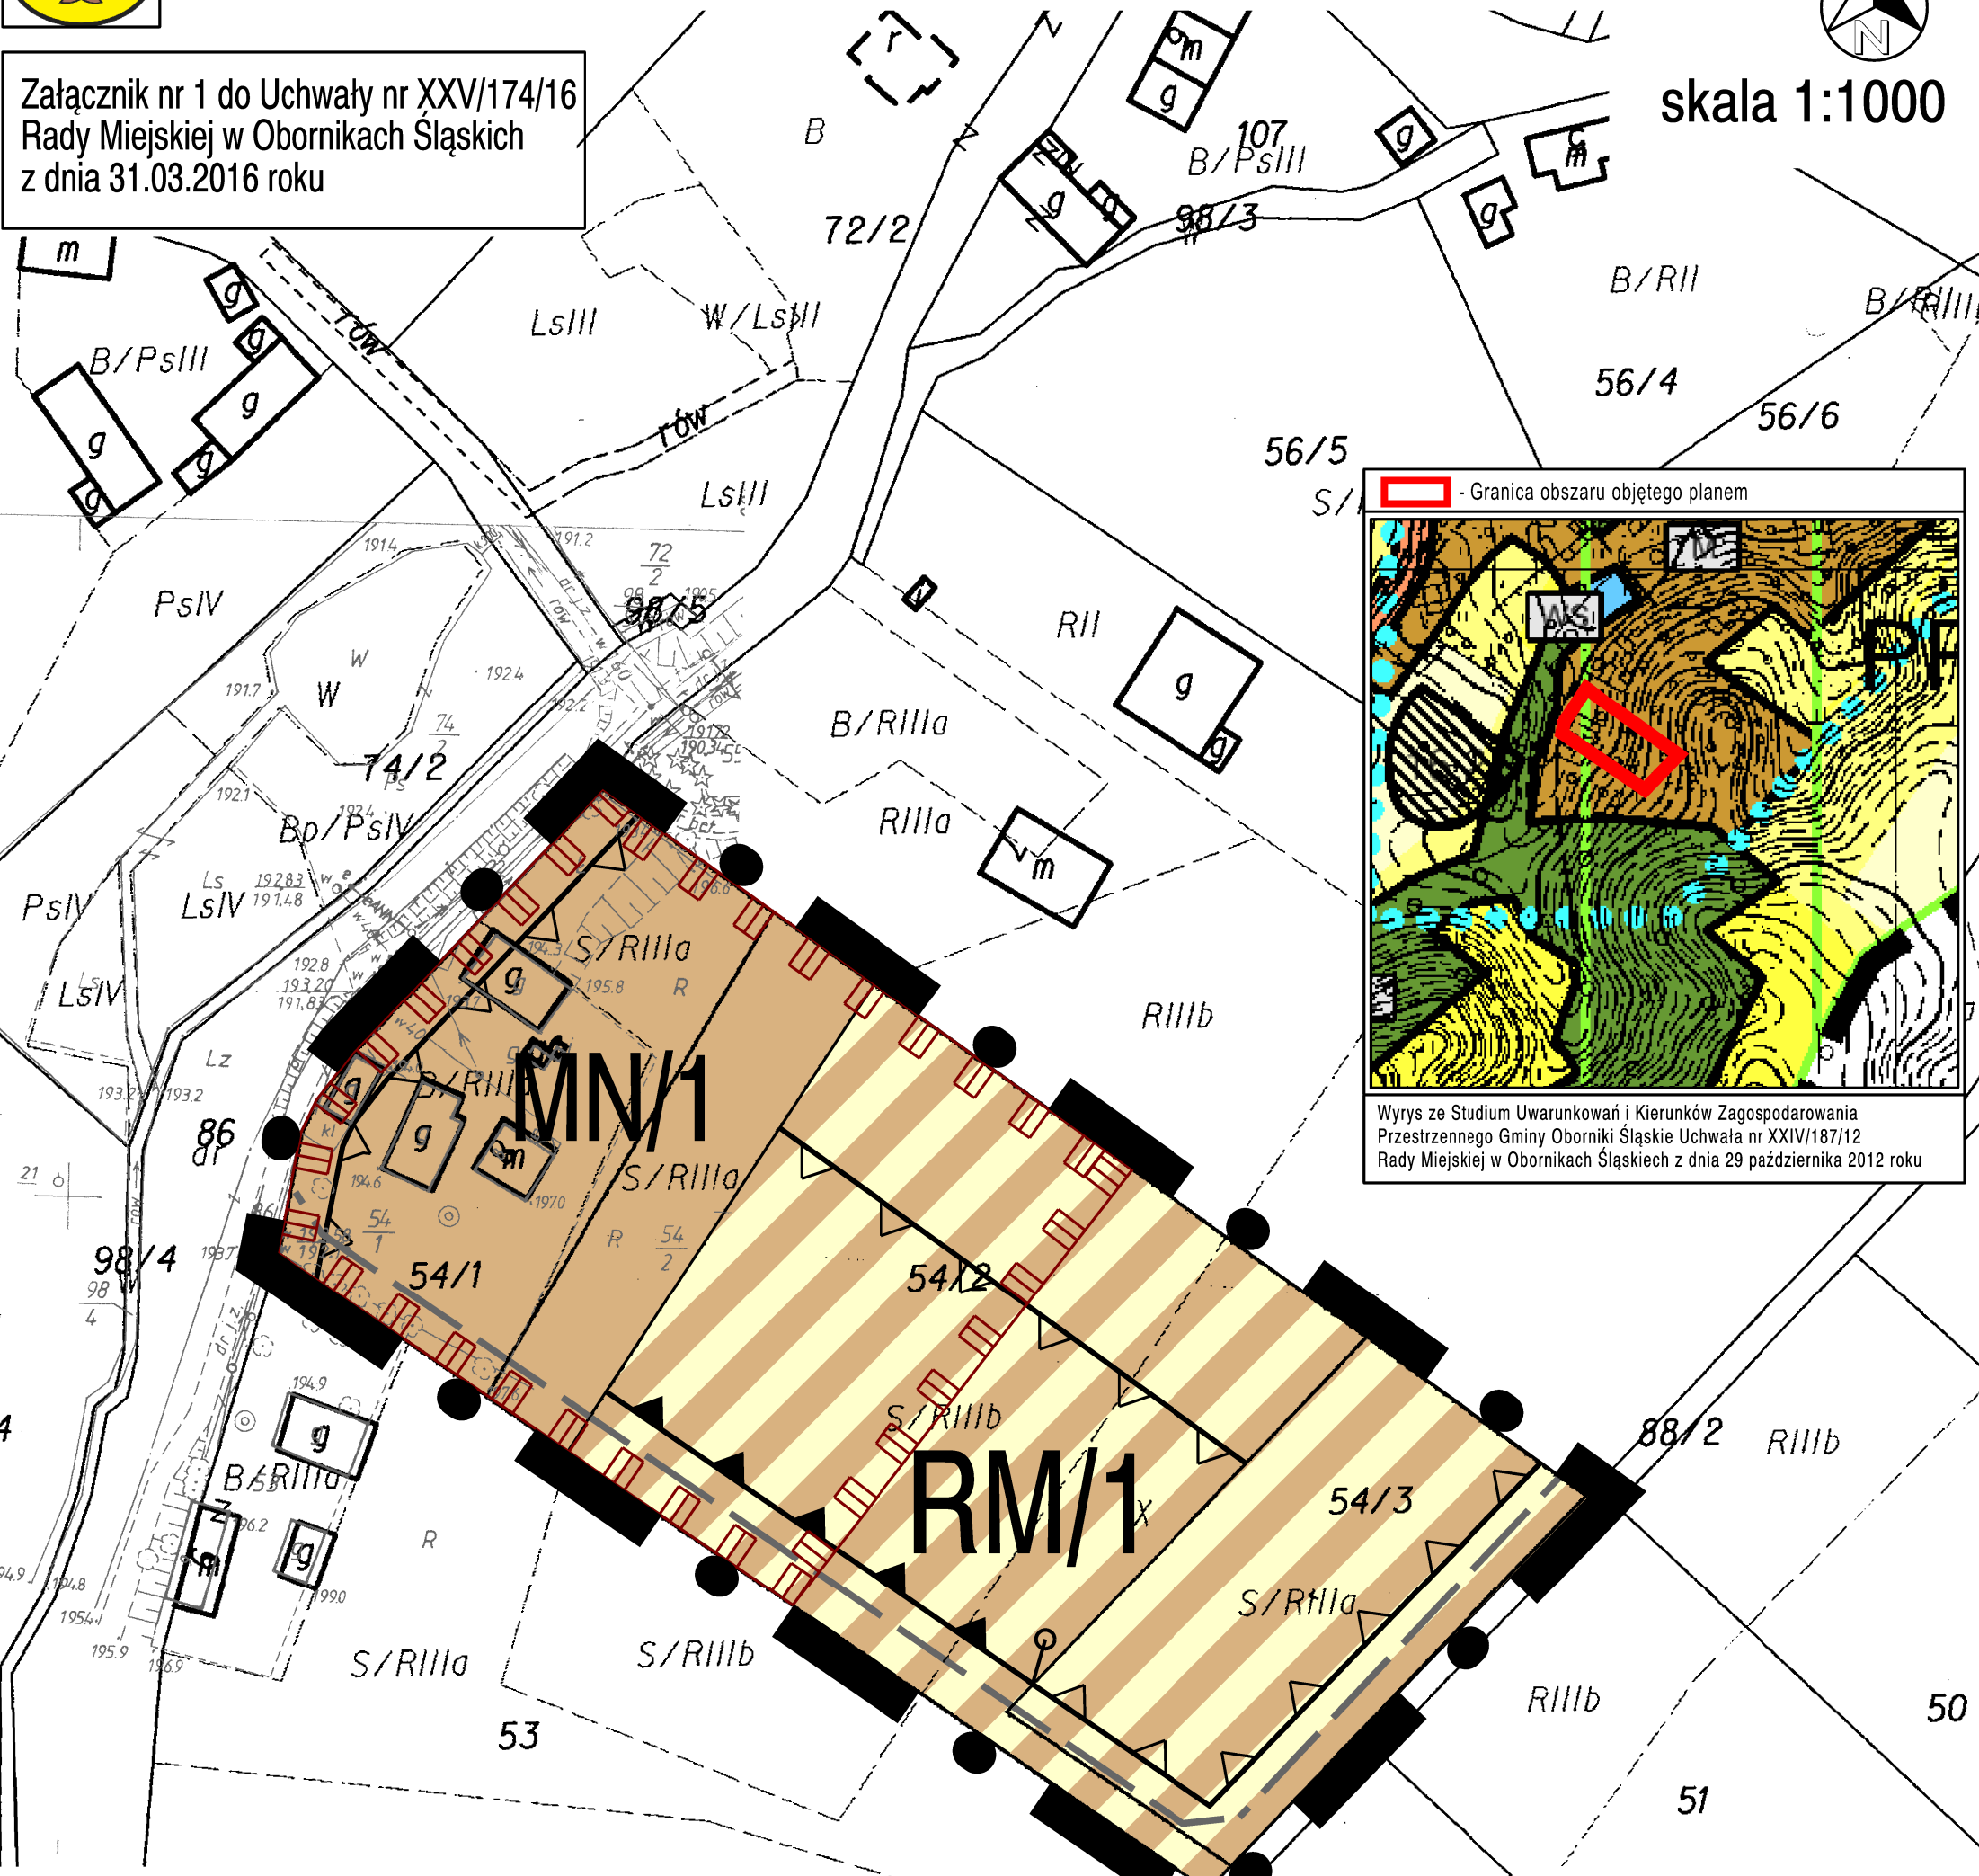

LEGENDA

- USTALENIA PLANU**
- Granica obszaru objętego planem
 - Linie rozgraniczające tereny o różnym przeznaczeniu lub różnych zasadach zagospodarowania
 - Nieprzekraczalne linie zabudowy
 - Obowiązująca linia zabudowy
 - MN Teren zabudowy mieszkaniowej jednorodzinnej
 - RM Teren zabudowy zagrodowej
 - Strefa historycznego układu ruralistycznego
- Cały obszar planu znajduje się w strefie ochrony konserwatorskiej zabytków archeologicznych
- USTALENIA INFORMACYJNE**
- Proponowany układ komunikacyjny
 - Miejsca zmiany rodzaju lub końca linii zabudowy

Poświadczam zgodność niniejszej kopii z treścią materiału państwowego zasobu geodezyjnego i kartograficznego	
Organ prowadzący państwowy zasób geodezyjny i kartograficzny	STAROSTA TRZEBNICKI
Nazwa materiału zasobu	4490-EMOENCYJNA
Identyfikator ewidencyjny materiału zasobu	-
Data wydania kopii	02.09.2014
Imię, nazwisko i podpis osoby reprezentującej organ	z up. STAROSTY Urszula Kasprzyk PODINSPEKTOR

