


Poświadczam się, że niniejszy dokument został opracowany w wyniku prac geodezyjnych i kartograficznych, których rezultaty zawiera opłata techniczny wpisany do ewidencji materiałów państwowego zasobu geodezyjnego i kartograficznego

Organ prowadzący państwowy zasób geodezyjny i kartograficzny	STAROSTA TRZEBNICKI
Identyfikator ewidencyjny materiału zasobu - operatu technicznego	GKK. 6640. 329 2016
Data wpisania operatu technicznego do ewidencji materiałów zasobu	15. 03. 2016
Imię, nazwisko i podpis osoby reprezentującej organ	Z up. STAROSTY Hełnyk Kikut

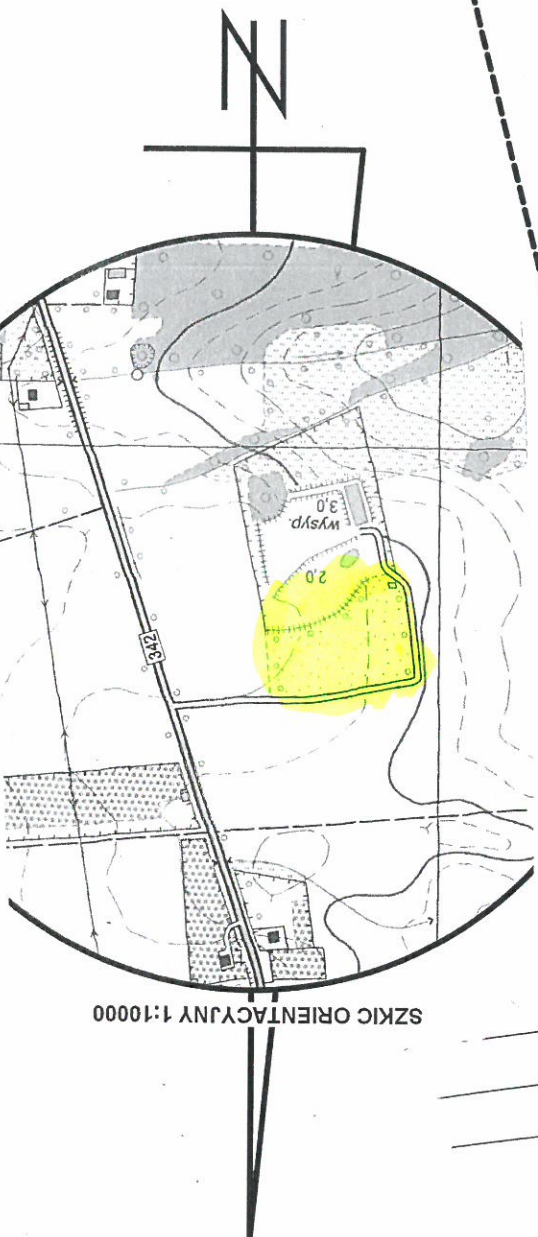

województwo: dolnośląskie powiat: trzebnicki Jednostka ewidencyjna: 022001_5 Oborniki Śląskie obręb: 022001_5.0003 GOŁĘDZINÓW	MAPA DO CEŁÓW PROJEKTOWYCH SKALA 1 : 500 Wykonana na podstawie mapy zasadniczej (syf – wys). Granice nieruchomości przyjęło wg operatu ewidencji gruntów i budynków. Nr sekcji: 453.134.161; 163 (montaż) Poziomy układ państwowy „1965” Wysokościowy układ odniesienia – Kronsztadt 60 opracowana w programie C-geo v 8.0	Aktualizację mapy wykonał w miesiącu: marcu 2016 r. (imię i nazwisko, podpis, nr upr. zawodowych) inż. Artur Sadowski uprawnienia z tytułu nr 19471 w zawodzie inżyniera kartografii wyd. przez GKK	USŁUGI GEODEZYJNE S.C. Artur Sadowski, Robert Cichoński 55-120 Oborniki Śląskie, ul. Wrocławska 4 tel. 071/ 310-34-20, kom. 0 507-127-058 NIP: 915-170-42-70, REGON: 020246553 Nie wklucza się istnienia w terenie innych nie wykazanych na mapie urządzeń podziemnych, które nie były zgłoszone do inwentaryzacji lub o których brak jest informacji w instytucjach branżowych.
--	--	--	---

Niniejsza mapa w pasie oznaczonym przerywaną linią może służyć do opracowania projektów technicznych uzgadnianych przez ZUP