



MIEJSCOWY PLAN ZAGOSPODAROWANIA PRZESTRZENNEGO GMINY OBORNIKI ŚLĄSKIE DLA OBRĘBÓW OBORNIKI ŚLĄSKIE, PANIOWICE, PĘGÓW, WIELKA LIPA

Załącznik nr 3 do Uchwały nr XXXI/217/16
Rady Miejskiej w Obornikach Śląskich
z dnia 25 sierpnia 2016 roku

RIVb

Paniowice

skala 1:1000



RIIIb



LEGENDA

USTALENIA PLANU

- Granica obszaru objętego planem
- Linie rozgraniczające teren o różnym przeznaczeniu lub różnych zasadach zagospodarowania
- ZP Tereny zieleni urządzonej

USTALENIA INFORMACYJNE

- Obszary narażone na zalanie w przypadku zniszczenia lub uszkodzenia wału przeciwpowodziowego

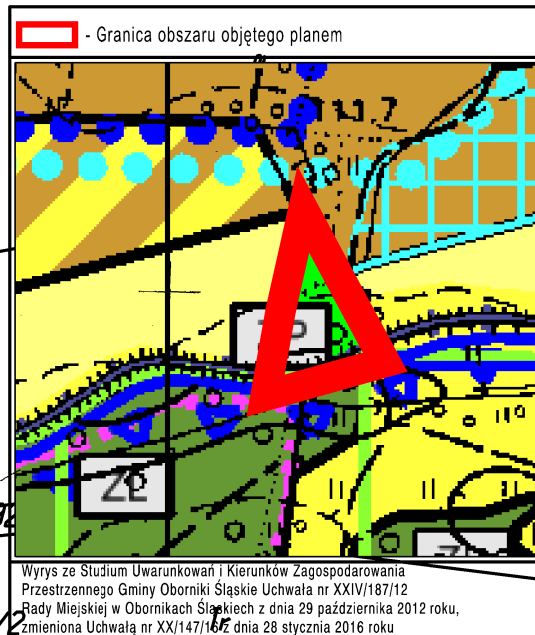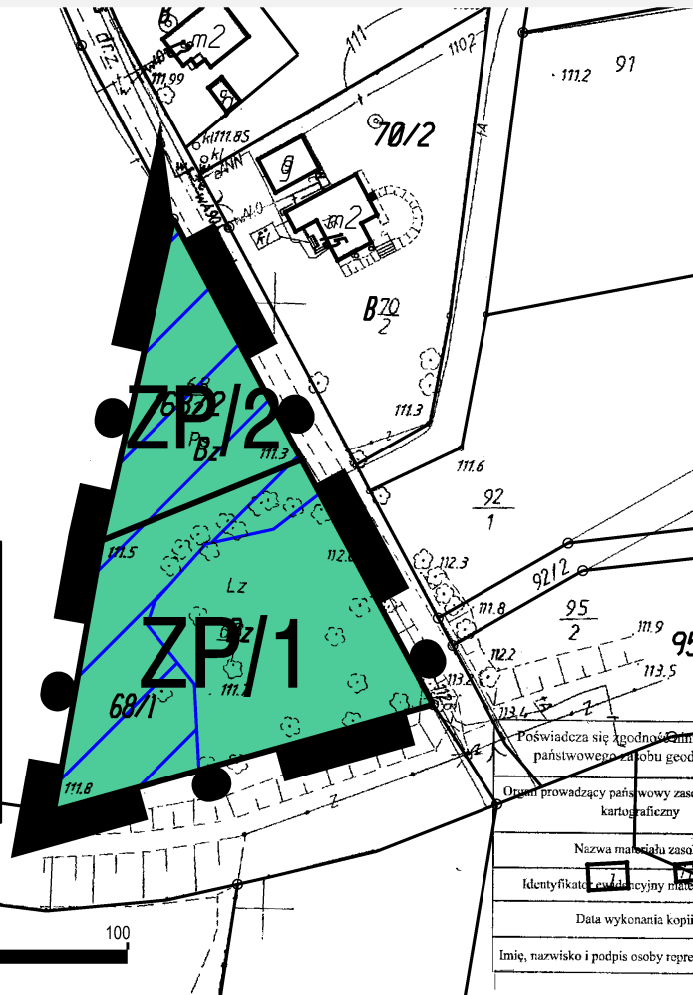

Poświadczam, że zgodność kserokopii z treścią materiału państwowego zasobu geodezyjnego i kartograficznego

Organ prowadzący państwowy zasób geodezyjny i kartograficzny

Nazwa materiału zasobu

Identyfikator cyfrowy materiału zasobu

Data wykonania kopii

Imię, nazwisko i podpis osoby reprezentującej organ

Wzrost do 180 cm

Powiat trzebnicki

Gmina Oborniki Śląskie

Obręb Paniowice

Skala 1:1000

Godło mapy 493 500 122

Dz. 498 664 7422 2004