



MIEJSCOWY PLAN ZAGOSPODAROWANIA PRZESTRZENNEGO GMINY OBORNIKI ŚLĄSKIE DLA OBRĘBÓW OBORNIKI ŚLĄSKIE, PANIOWICE, PĘGÓW, WIELKA LIPA

LEGENDA


USTALENIA PLANU

- Granica obszaru objętego planem
- Linie rozgraniczające teren o różnym przeznaczeniu lub różnych zasadach zagospodarowania
- Nieprzekraczalna linia zabudowy
- US
- Teren sportu i rekreacji
- Strefa "K" ochrony krajobrazu kulturowego

USTALENIA INFORMACYJNE

- Gazociąg średniego ciśnienia DN100 1,6MPa
- Strefa kontrolowana od gazociągu średniego ciśnienia 4 m (po 2 m od osi gazociągu)

 - Granica obszaru objętego planem

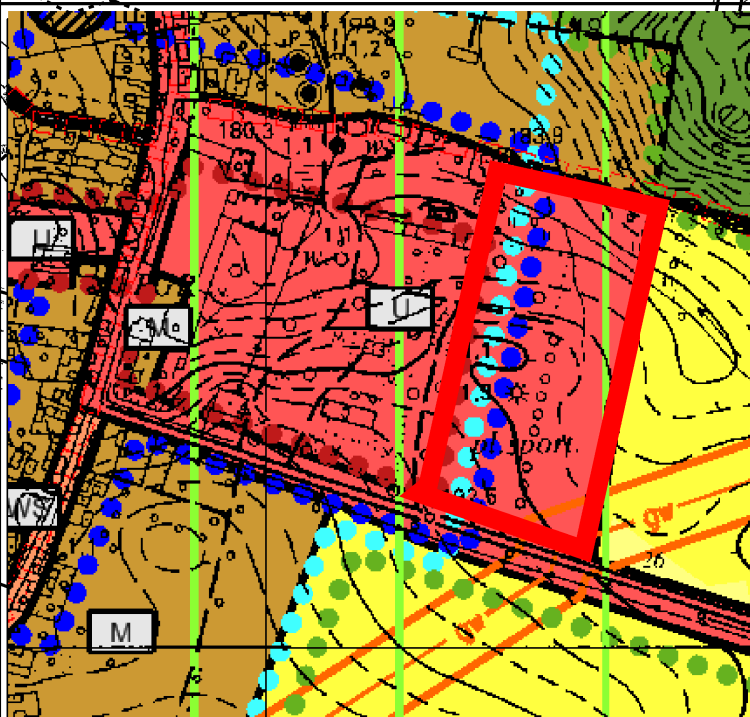

Wyrys ze Studium Uwarunkowań i Kierunków Zagospodarowania Przestrzennego Gminy Oborniki Śląskie Uchwała nr XXIV/187/12 Rady Miejskiej w Obornikach Śląskich z dnia 29 października 2012 roku, zmieniona Uchwałą nr XX/147/16 z dnia 28 stycznia 2016 roku

skala 1:1000

Załącznik nr 4 do Uchwały nr XXXI/217/16
Rady Miejskiej w Obornikach Śląskich
z dnia 25 sierpnia 2016 roku

Wielka Lipa

Poświadczam się zgodność niniejszej kopii z treścią materiału państwowego zasobu geodezyjnego i kartograficznego

Organ prowadzący państwowy zasób geodezyjny i kartograficzny

Stwierdzenie materiału zasobu

Identyfikator ewidencyjny metryki zasobu

Data wykonania kopii

Miejscowość, nazwisko i podpis osoby reprezentującej organ

Województwo dolnośląskie

Gmina: Oborniki Śląskie

Skala: 1:1000

Godło mapy: GKK 6600 2016 000

Dz. GKK 6600 2016 000

US/1

9/5

DN100 1,6MPa

Droga wojewódzka nr 342