
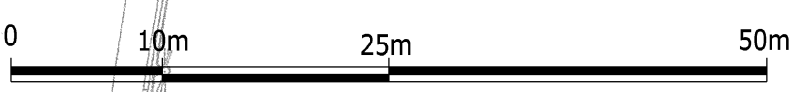



ZMIANA MIEJSCOWEGO PLANU ZAGOSPODAROWANIA PRZESTRZENNEGO
DLA OBRĘBU OBORNIKI ŚLĄSKIE
OBJĘTEGO UCHWAŁĄ RADY MIEJSKIEJ W OBORNIKACH ŚLĄSKICH NR LIII/480/14
Z DNIA 30 PAŹDZIERNIKA 2014R.

Rysunek Planu skala 1: 500
Załącznik nr 1 do uchwały nr XXXV/235/16
Rady Miejskiej w Obornikach Śląskich
z dnia 29.11.2016r.

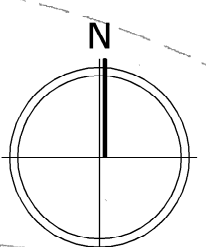

**WYRYS ZE STUDIUM UWARUNKOWAŃ
I KIERUNKÓW ZAGOSPODAROWANIA
PRZESTRZENNEGO GMINY**

6

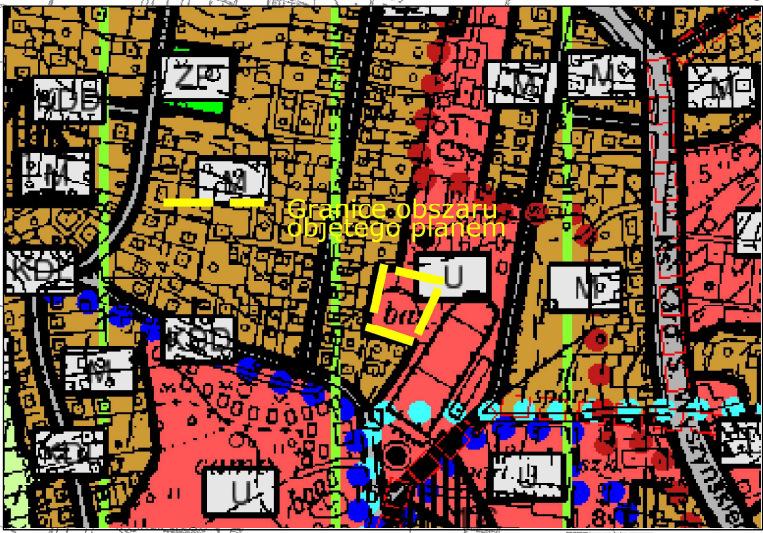

LEGENDA

- Granicę obszaru objętego planem tożsame z granicami strefy ochrony konserwatorskiej zabytków archeologicznych
- Linie rozgraniczające tereny o różnym przeznaczeniu lub różnych zasadach zagospodarowania
- Nieprzekraczalne linie zabudowy
- Symbole terenów
- Teren zabudowy usługowej
- Granicę strefy B ochrony konserwatorskiej
- Orientacyjne powierzchnie terenów

ul. Zielona