


ZMIANA MIEJSCOWEGO PLANU ZAGOSPODAROWANIA PRZESTRZENNEGO
DLA OBRĘBU OBORNIKI ŚLĄSKIE
OBJĘTEGO UCHWAŁĄ RADY MIEJSKIEJ W OBORNIKACH ŚLĄSKICH NR LIII/480/14
Z DNIA 30 PAŹDZIERNIKA 2014R.

Rysunek Planu skala 1: 500

Załącznik nr 2 do uchwały nr XXXV/235/16 Rady Miejskiej w Obornikach Śląskich
z dnia 29.11.2016r.

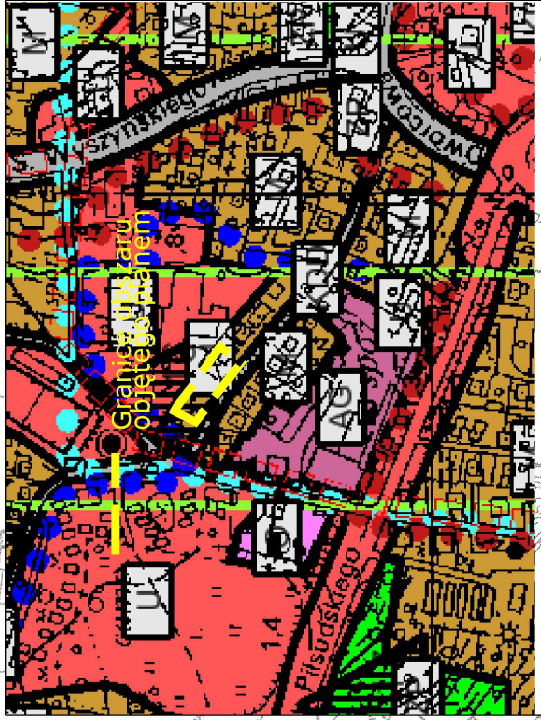

LEGENDA

- Granice obszaru objętego planem tożsamy z granicami strefy ochrony konserwatorskiej zabytków archeologicznych
- Linie rozgraniczające tereny o różnym przeznaczeniu lub różnych zasadach zagospodarowania
- Nieprzekraczalne linie zabudowy
- Symbole terenów
- Teren zabudowy mieszkaniowej jednorodzinnej
- Orientacyjne powierzchnie terenów
- Granice strefy B ochrony konserwatorskiej

WYRYS ZE STUDIUM UWARUNKOWAŃ
I KIERUNKÓW ZAGOSPODAROWANIA
PRZESTRZENNEGO GMINY

24.07.2013

8

