


MIEJSCOWY PLAN ZAGOSPODAROWANIA PRZESTRZENNEGO DLA CZĘŚCI OBRĘBU OBORNIKI ŚLĄSKIE

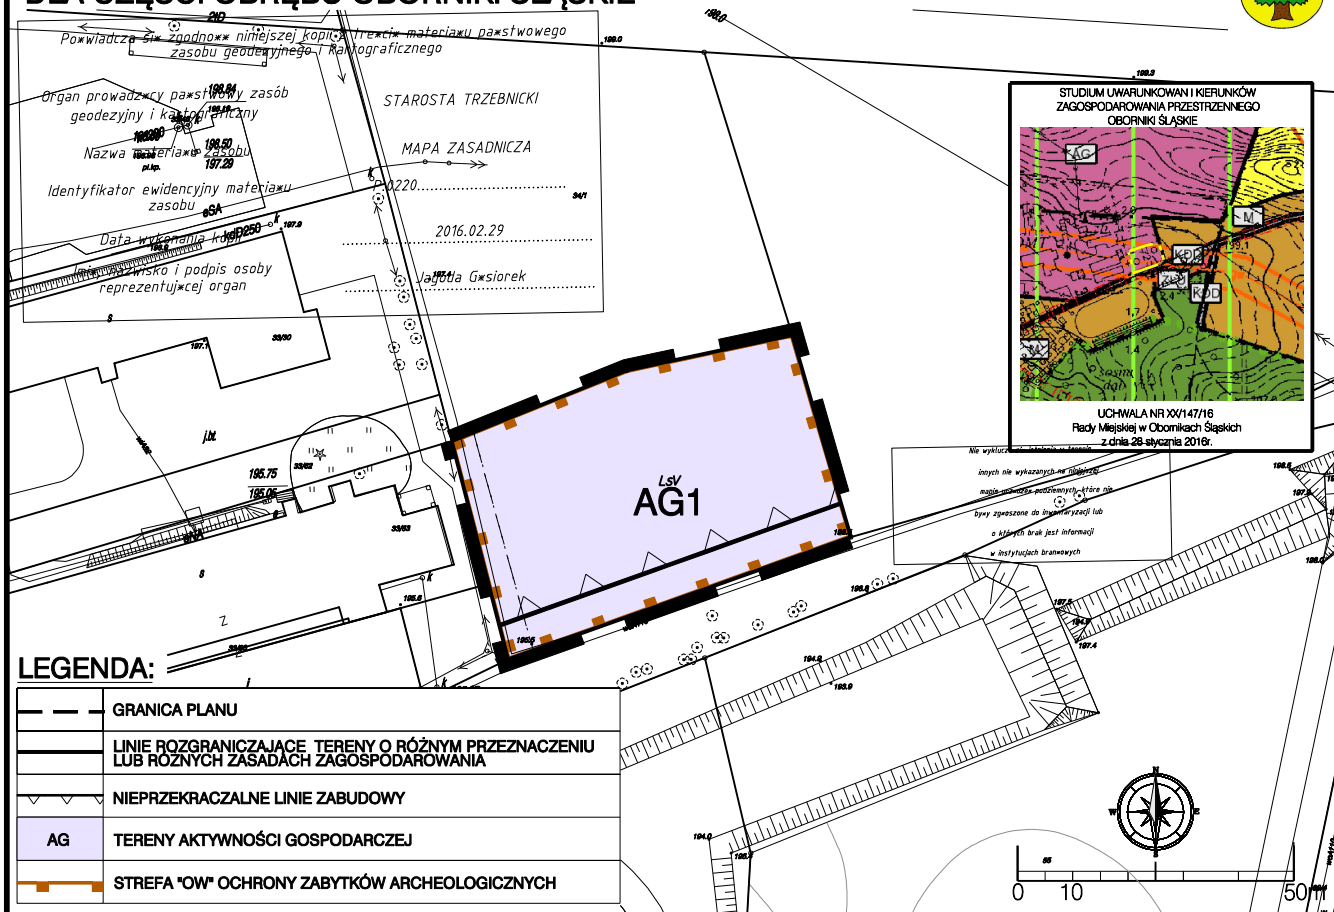

STUDIUM UWARUNKOWAŃ I KIERUNKÓW
ZAGOSPODAROWANIA PRZESTRZENNEGO
OBORNIKI ŚLĄSKIE

UCHWAŁA NR XX/147/16
Rady Miejskiej w Obornikach Śląskich
z dnia 28 stycznia 2016r.

LEGENDA:

	GRANICA PLANU
	LINIE ROZGRANICZAJĄCE TERENY O RÓŻNYM PRZEZNACZENIU LUB RÓŻNYCH ZASADACH ZAGOSPODAROWANIA
	NIEPRZEKRACZALNE LINIE ZABUDOWY
	AG TERENY AKTYWNOŚCI GOSPODARCZEJ
	STREFA "OW" OCHRONY ZABYTKÓW ARCHEOLOGICZNYCH

RYSUNEK PLANU	Tytuł
Skala 1:1000	MIEJSCOWY PLAN ZAGOSPODAROWANIA PRZESTRZENNEGO DLA CZĘŚCI OBRĘBU OBORNIKI ŚLĄSKIE