



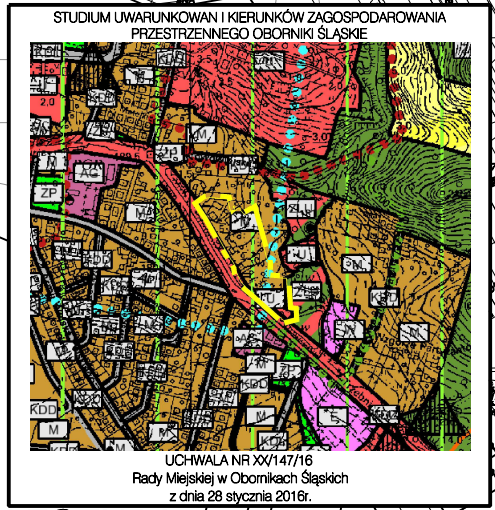

MIEJSCOWY PLAN ZAGOSPODAROWANIA PRZESTRZENNEGO DLA CZĘŚCI OBRĘBU OBORNIKI ŚLĄSKIE

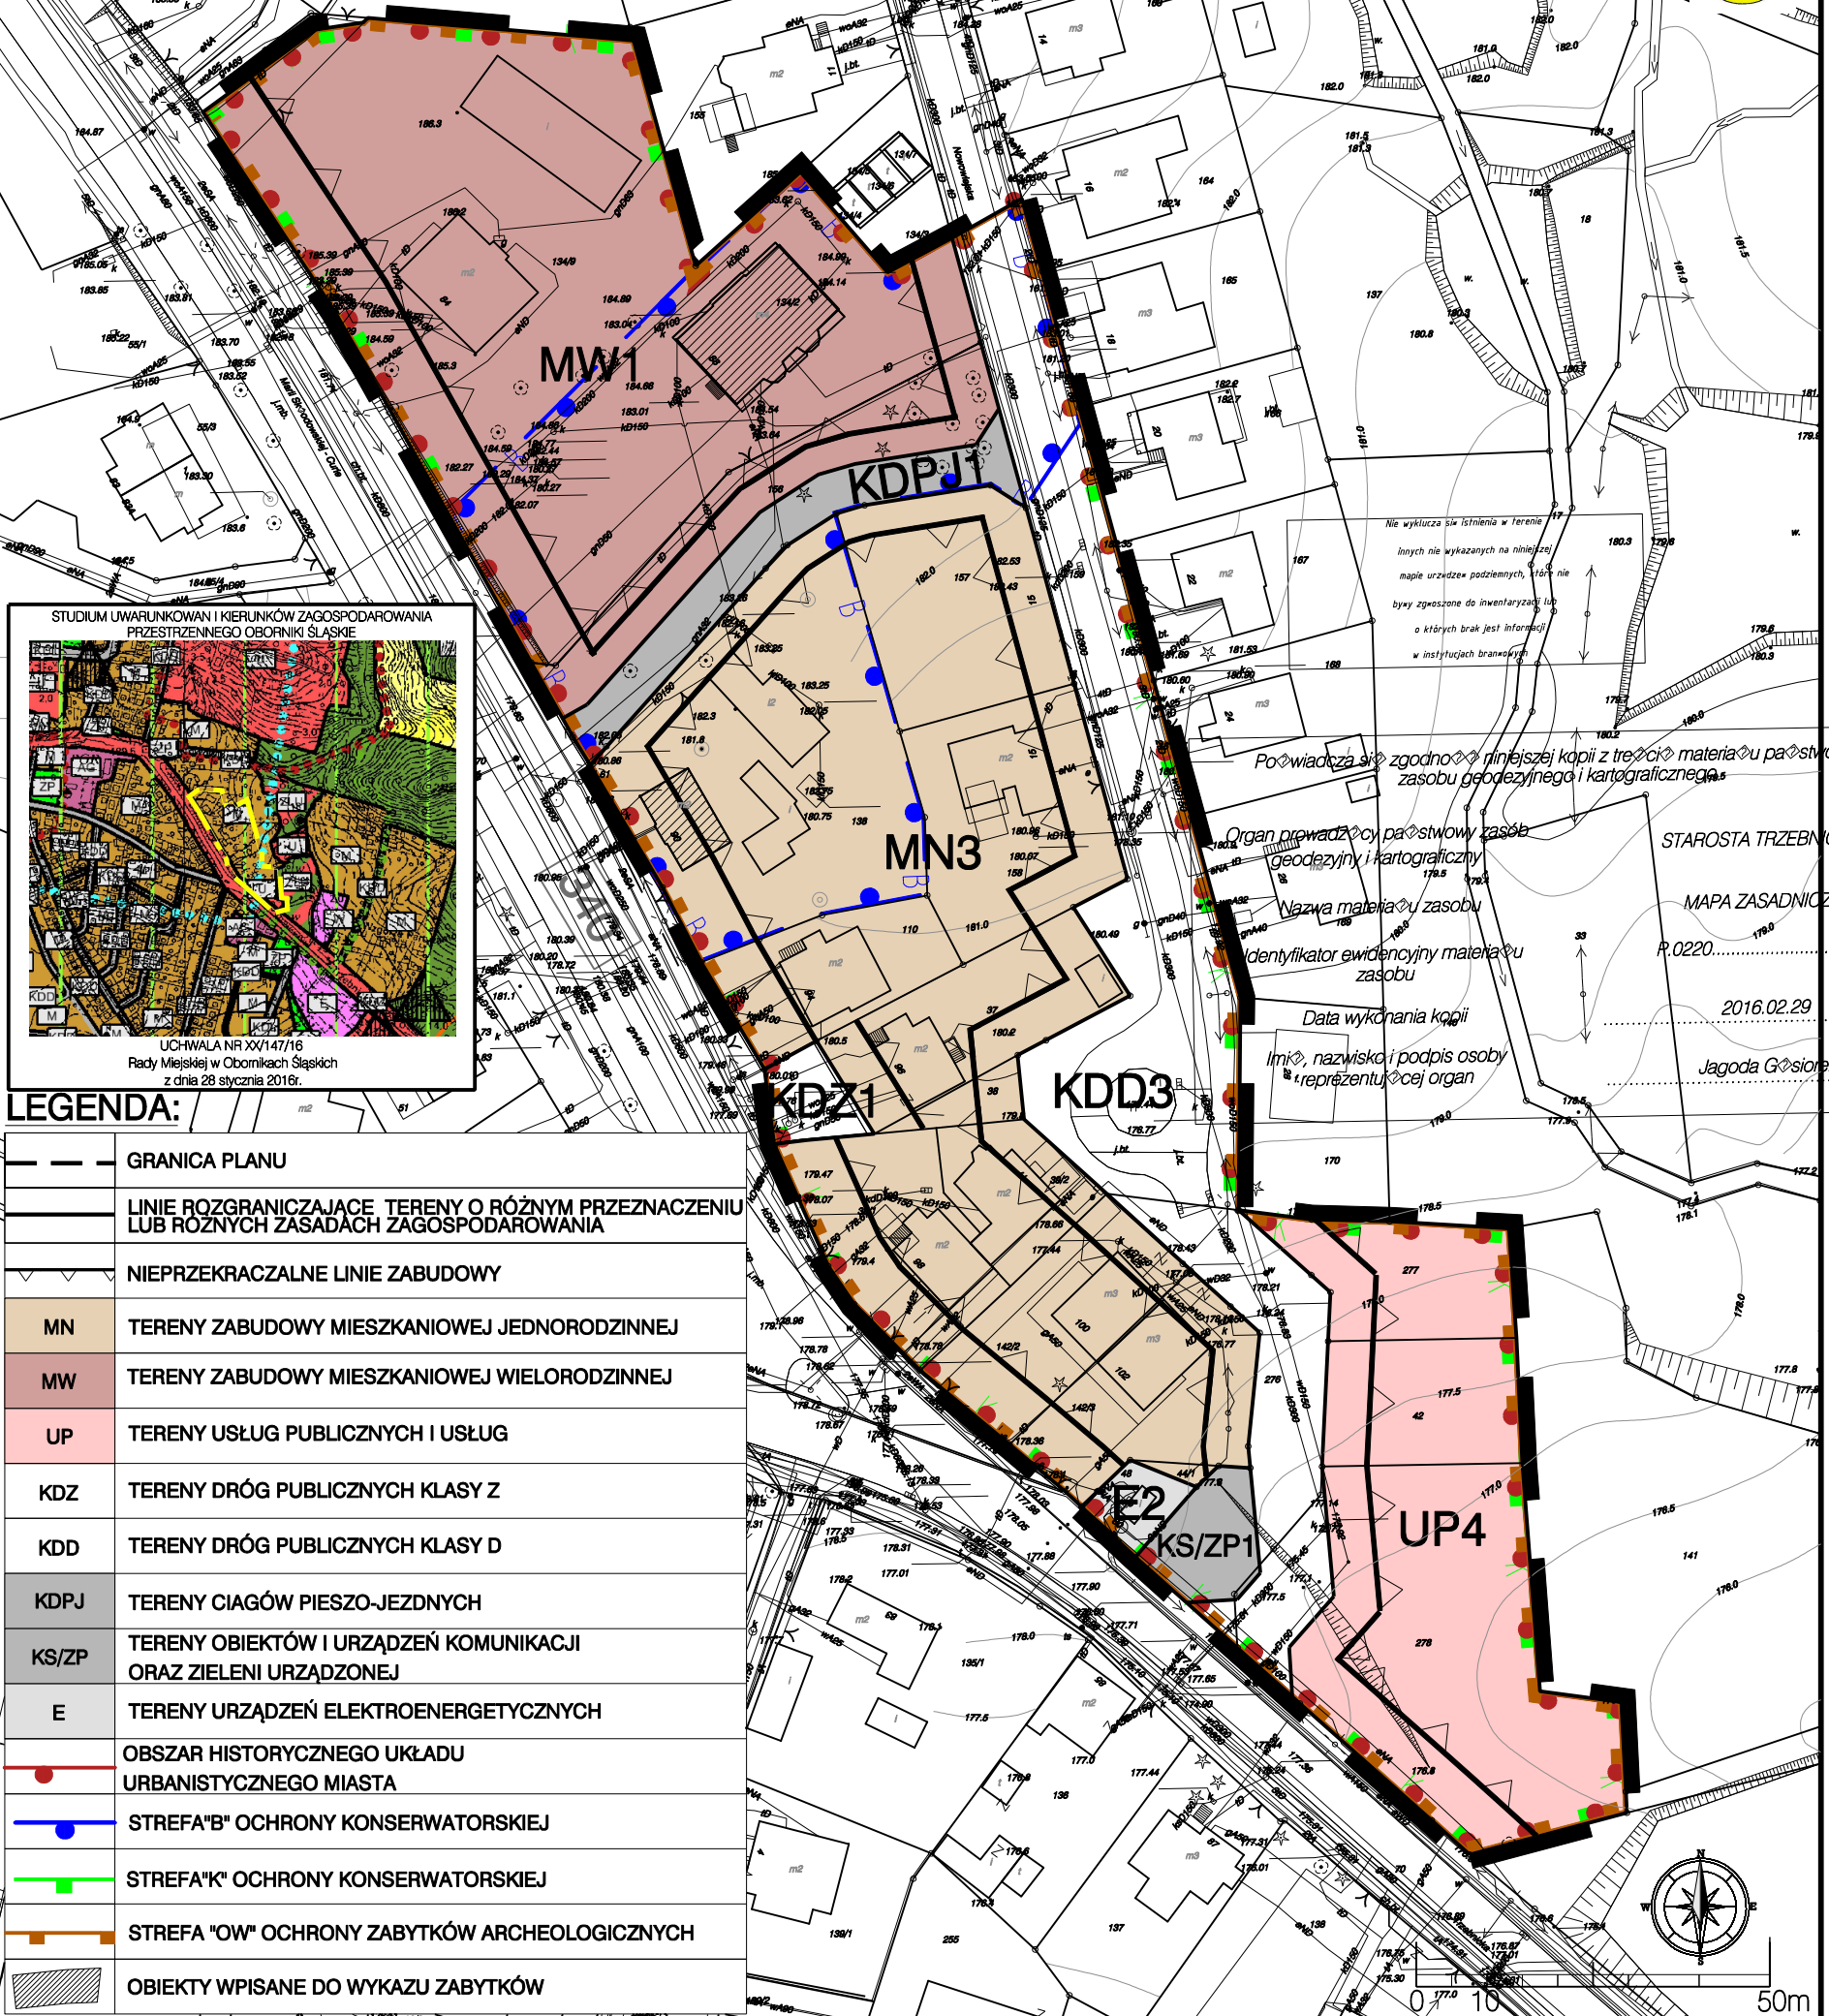

— — —	GRANICA PLANU
— — —	LINIE ROZGRANICZAJĄCE TERENY O RÓŻNYM PRZEZNACZENIU LUB RÓŻNYCH ZASADACH ZAGOSPODAROWANIA
▽ ▽ ▽	NIEPRZEKRACZALNE LINIE ZABUDOWY
MN	TERENY ZABUDOWY MIESZKANIOWEJ JEDNORODZINNEJ
MW	TERENY ZABUDOWY MIESZKANIOWEJ WIELORODZINNEJ
UP	TERENY USŁUG PUBLICZNYCH I USŁUG
KDZ	TERENY DRÓG PUBLICZNYCH KLASY Z
KDD	TERENY DRÓG PUBLICZNYCH KLASY D
KDPJ	TERENY CIAGÓW PIESZO-JEZDNYCH
KS/ZP	TERENY OBIEKTÓW I URZĄDZEŃ KOMUNIKACJI ORAZ ZIELENI URZĄDZONEJ
E	TERENY URZĄDZEŃ ELEKTROENERGETYCZNYCH
●	OBSZAR HISTORYCZNEGO UKŁADU URBANISTYCZNEGO MIASTA
— ● —	STREFA "B" OCHRONY KONSERWATORSKIEJ
— ■ —	STREFA "K" OCHRONY KONSERWATORSKIEJ
— ■ —	STREFA "OW" OCHRONY ZABYTKÓW ARCHEOLOGICZNYCH
■	OBIEKTY WPISANE DO WYKAZU ZABYTKÓW

Nie wyklucza się istnienia w terenie innych nie wykazanych na niniejszej mapie urządzeń podziemnych, które nie były zgłoszone do inwentaryzacji lub o których brak jest informacji w instytucjach branżowych.

Poświadczam, że zgodnie z niniejszą kopią z treścią materiału państwowego zasobu geodezyjnego i kartograficznego.

Organ prowadzący państwowy zasób geodezyjny i kartograficzny

Nazwa materiału zasobu

Identyfikator ewidencyjny materiału zasobu

Data wykonania kopii

Imię, nazwisko i podpis osoby reprezentującej organ

STAROSTA TRZEBNICKI

MAPA ZASADNICZA

P.0220.....

2016.02.29

Jagoda Gósiorek